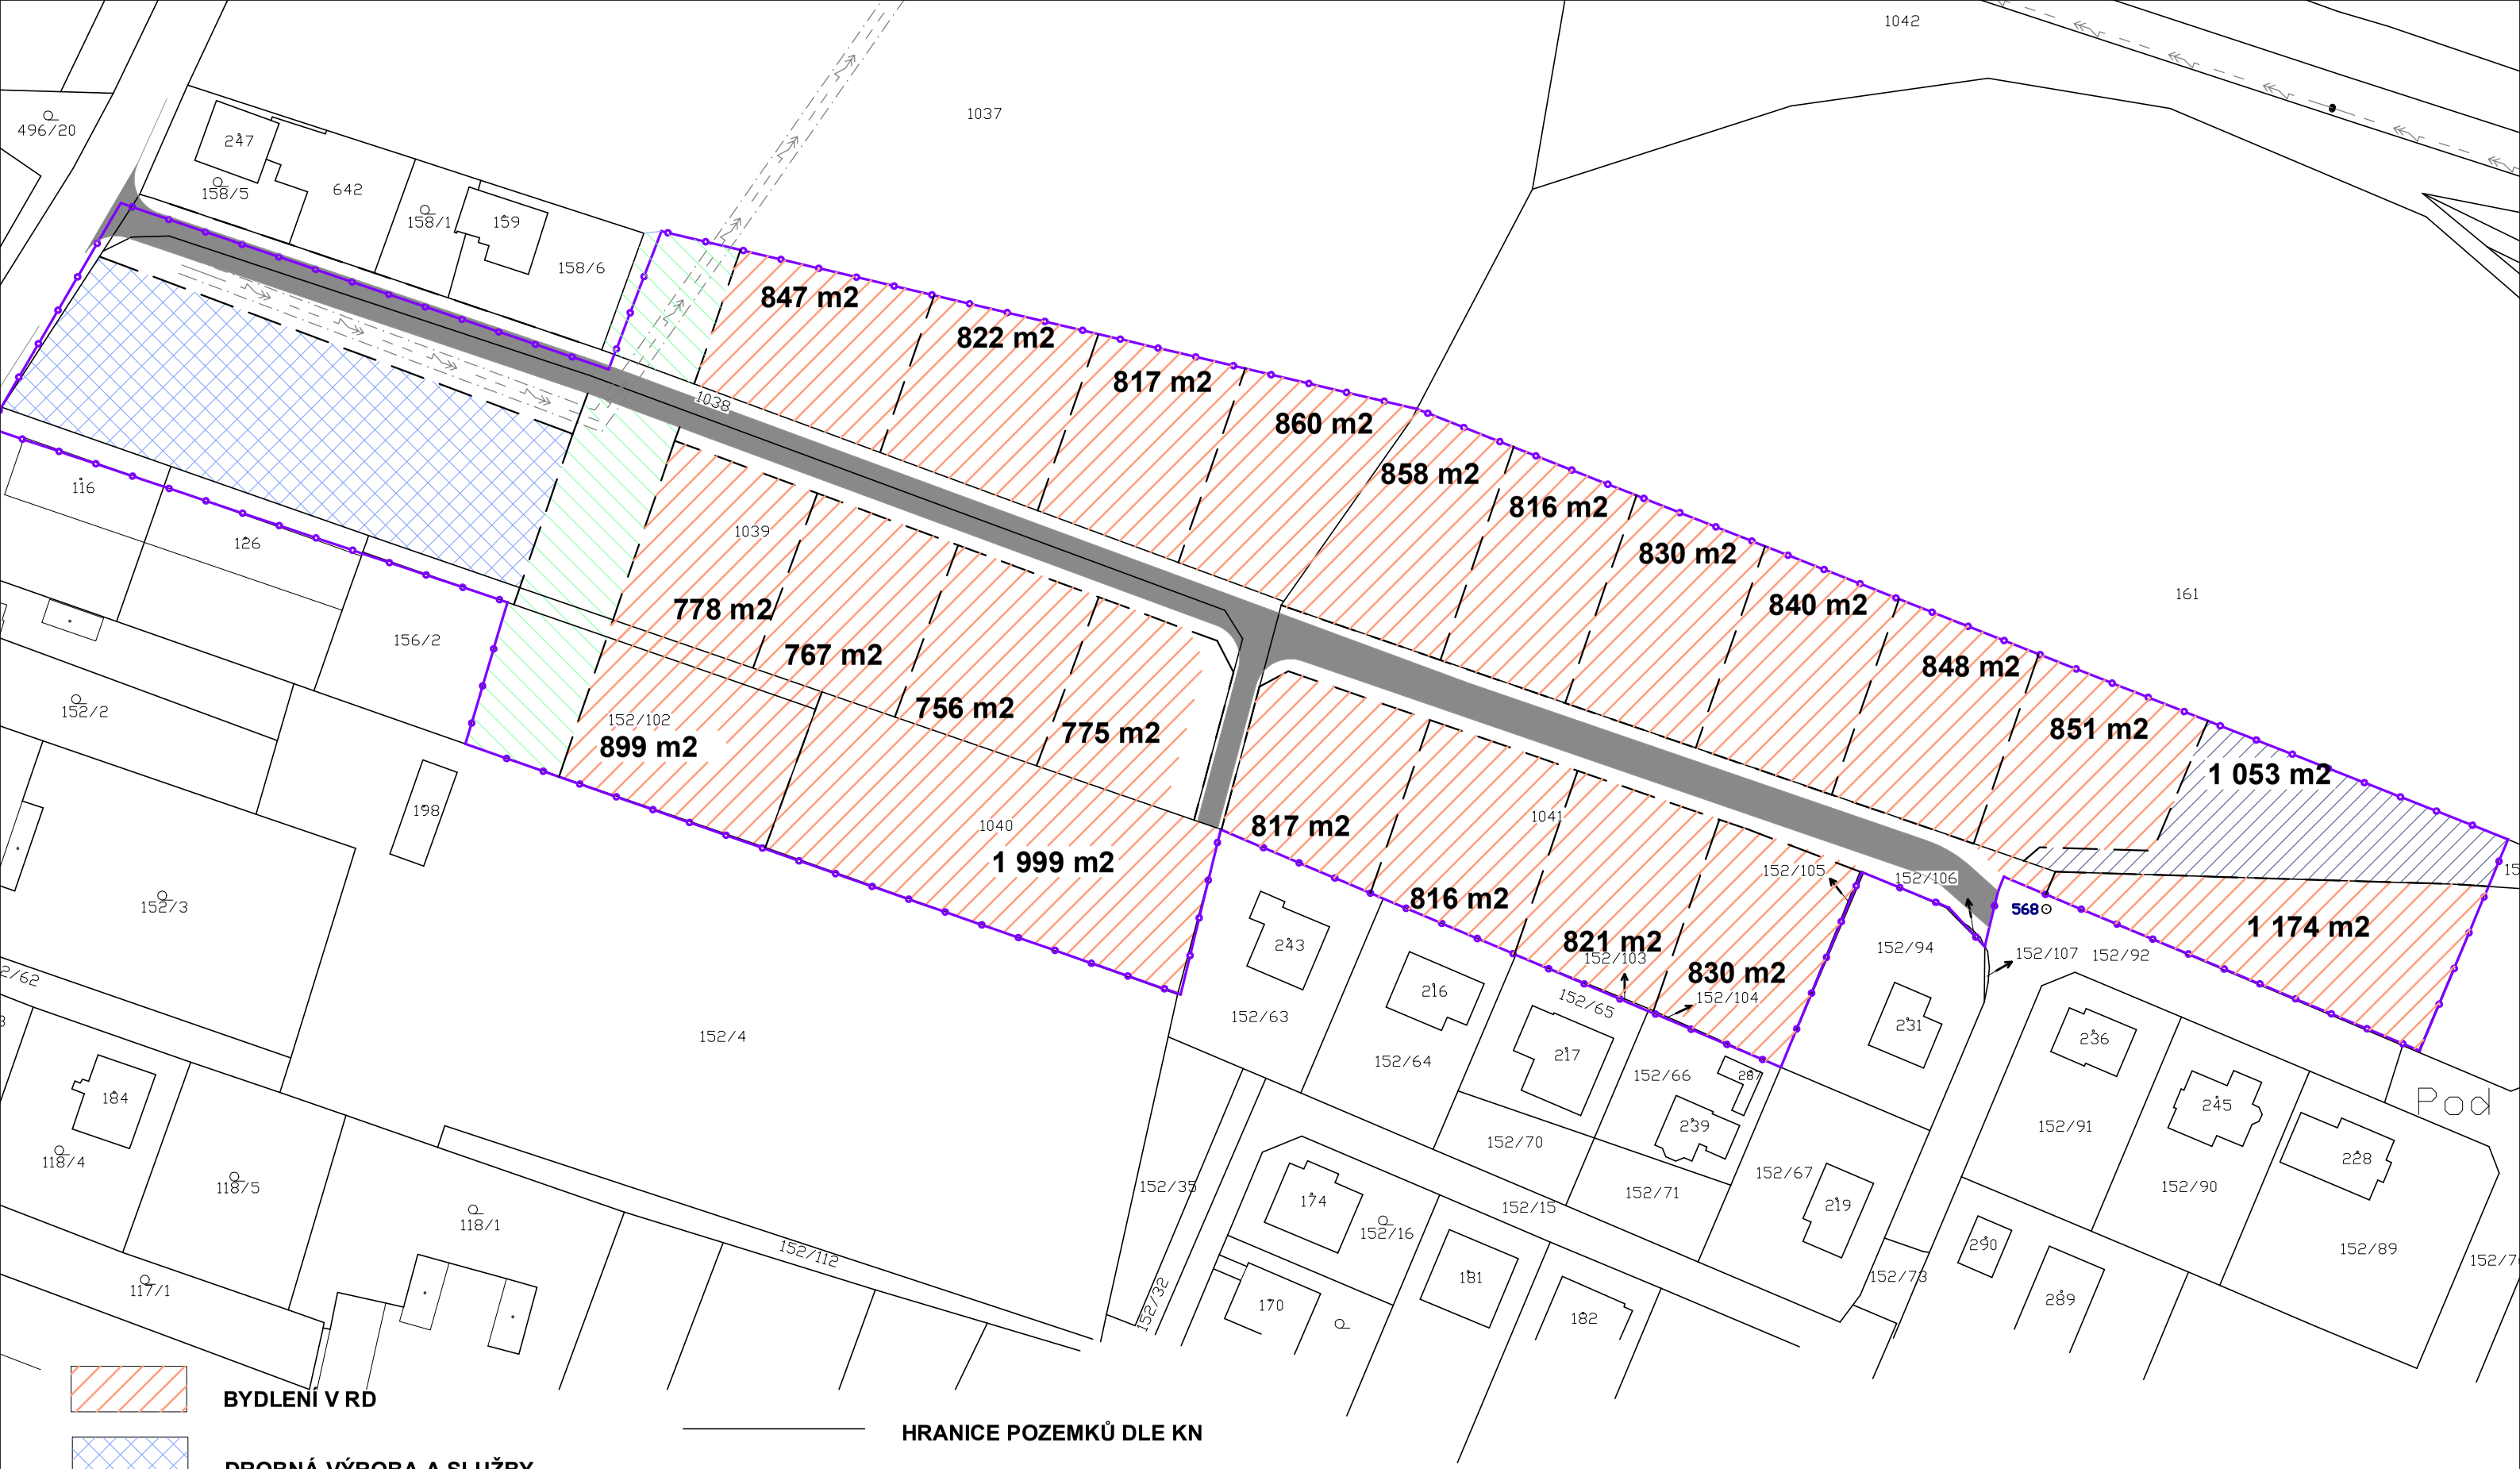

BYDLENÍ V RD

DROBNÁ VÝROBA A SLUŽBY
(V RÁMCI ZMĚNY ÚP SE NAVRHUJE
ZMĚNA VYUŽITÍ NA BYDLENÍ V RD)

KOMUNIKACE

ZELEŇ

NAVRŽENÝ SUCHÝ POLDR

HRANICE POZEMKŮ DLE KN

ŘEŠENÉ ÚZEMÍ

NOVÉ HRANICE STAVEBNÍCH POZEMŮ

NOVÉ KOMUNIKACE

INVESTOR:	ŠTĚPÁNKA KOTOVÁ		ING.ARCH.MILAN VOJTĚCH NERUDOVA 77 533 04 SEZEMICE IČO: 48161594 tel. 732822096, 466 301 318
VEDOUCÍ PROJEKTU:	ING.ARCH.MILAN VOJTĚCH		
ODPOVĚDNÝ PROJEKTANT:	ING.ARCH.MILAN VOJTĚCH		
KRESLIL: ING.ARCH.MILAN VOJTĚCH	KONTROLOVAL:		
Č. ZAKÁZKY :	DATUM: 02/2026	STUPEŇ: ÚZEMNÍ STUDIE	
ÚZEMNÍ STUDIE LOKALITY Z.1 ROHOVLÁDOVA BĚLÁ			
FUNKČNÍ VYUŽITÍ ÚZEMÍ	M 1:250	Č.VÝKRESU: 2 ZMĚNA: 0	