


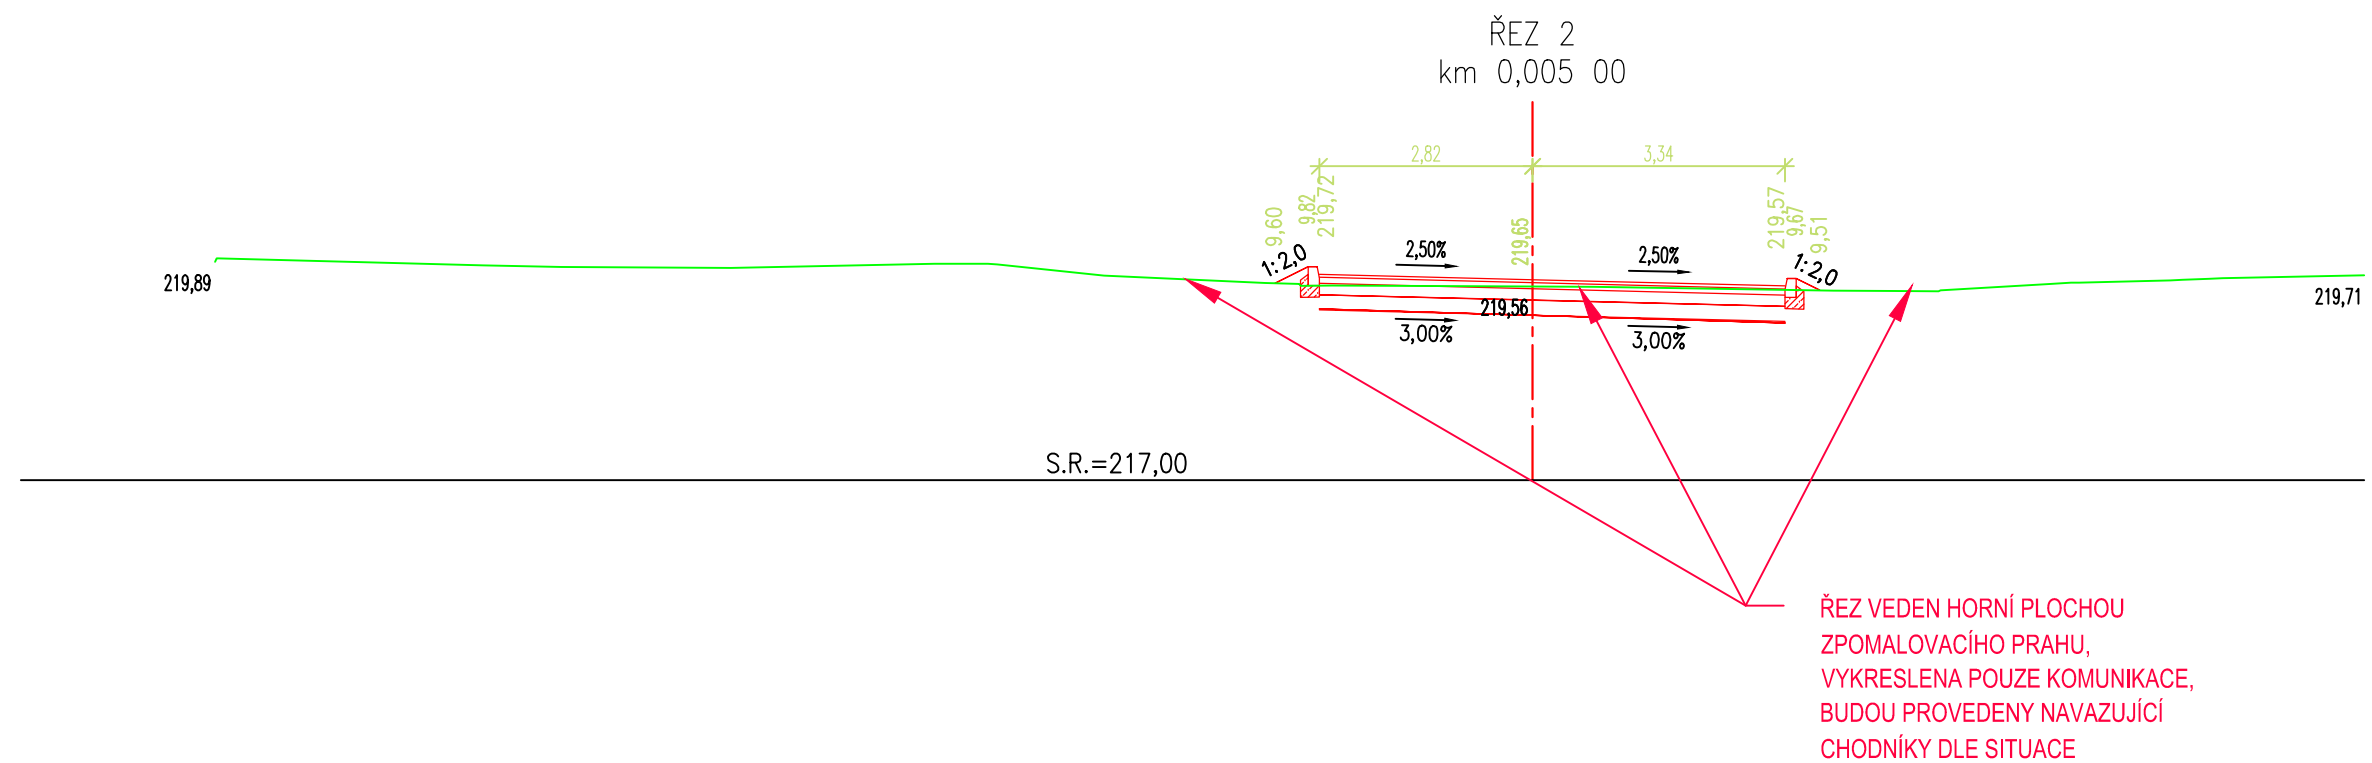
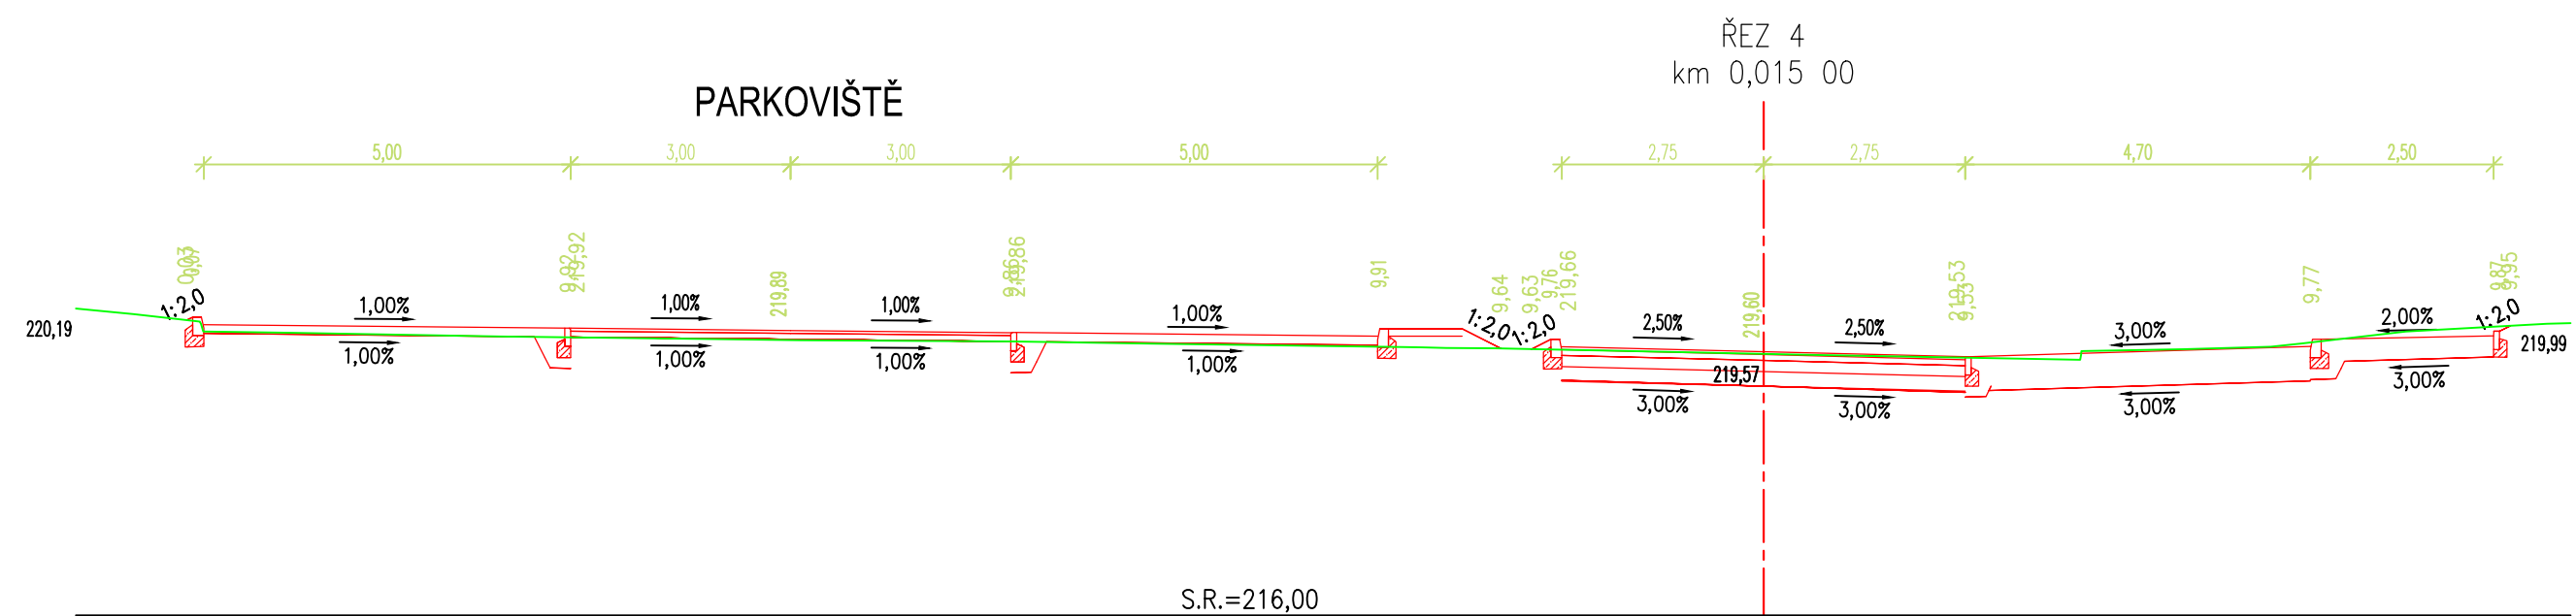




POZOR - CHARAKTERISTICKÉ ŘEZY VYKRESLENY
ORIENTAČNĚ, BUDOU PROVEDENY DLE SITUACE



ŘEZ Č.2 - VYKRESLENO POUZE ORIENTAČNĚ, HORNÍ
PLOCHA ZPOMALOVACÍHO PRAHU
+ BUDOU PROVEDENY CHODNÍKY

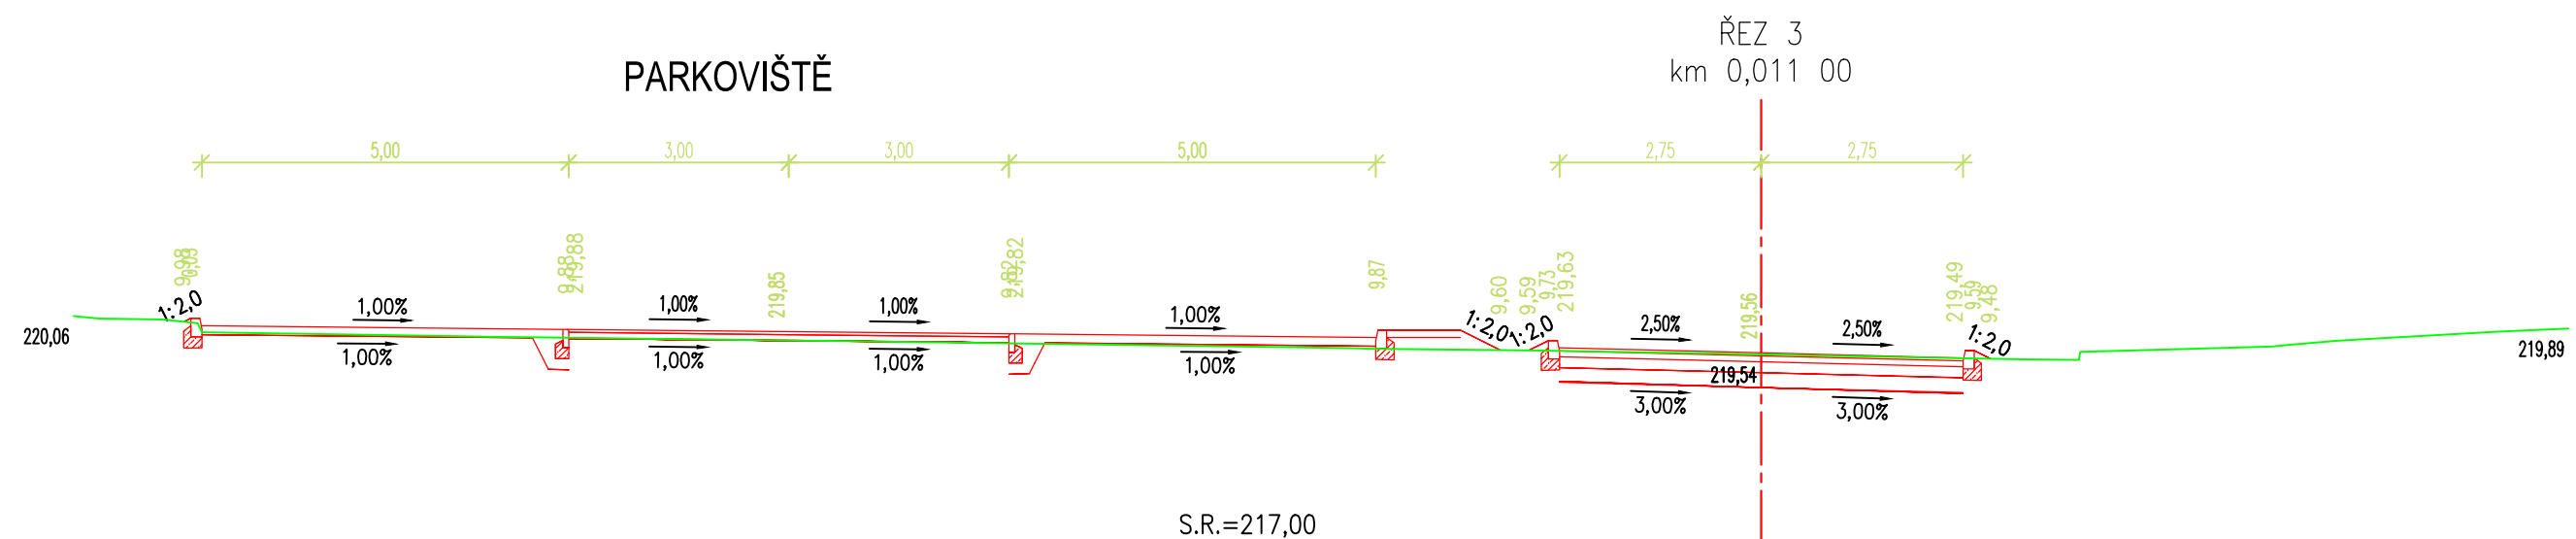

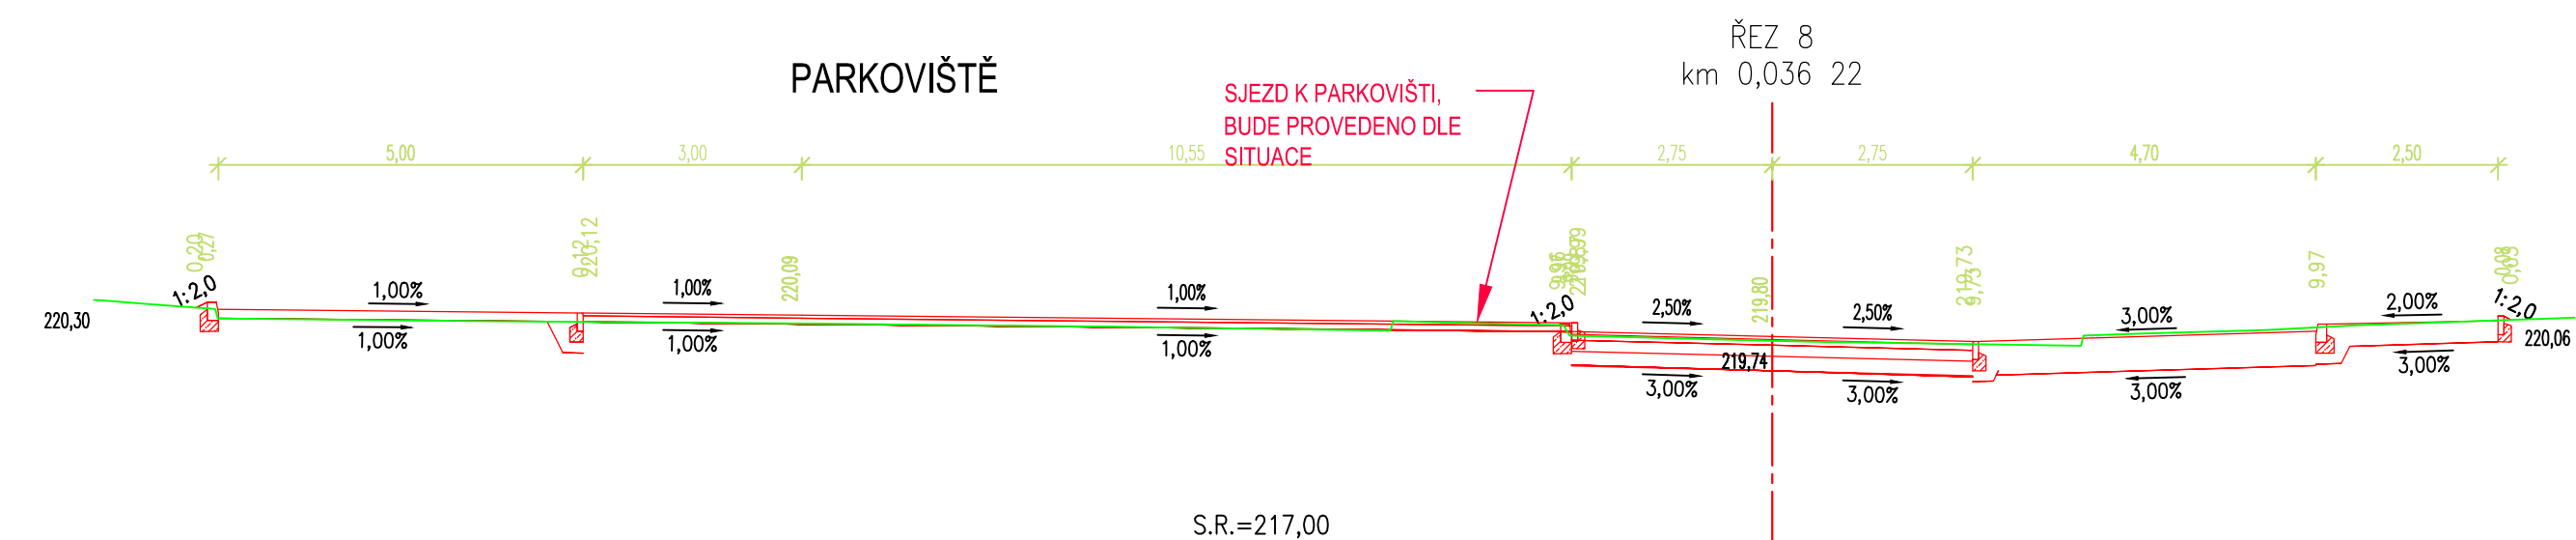


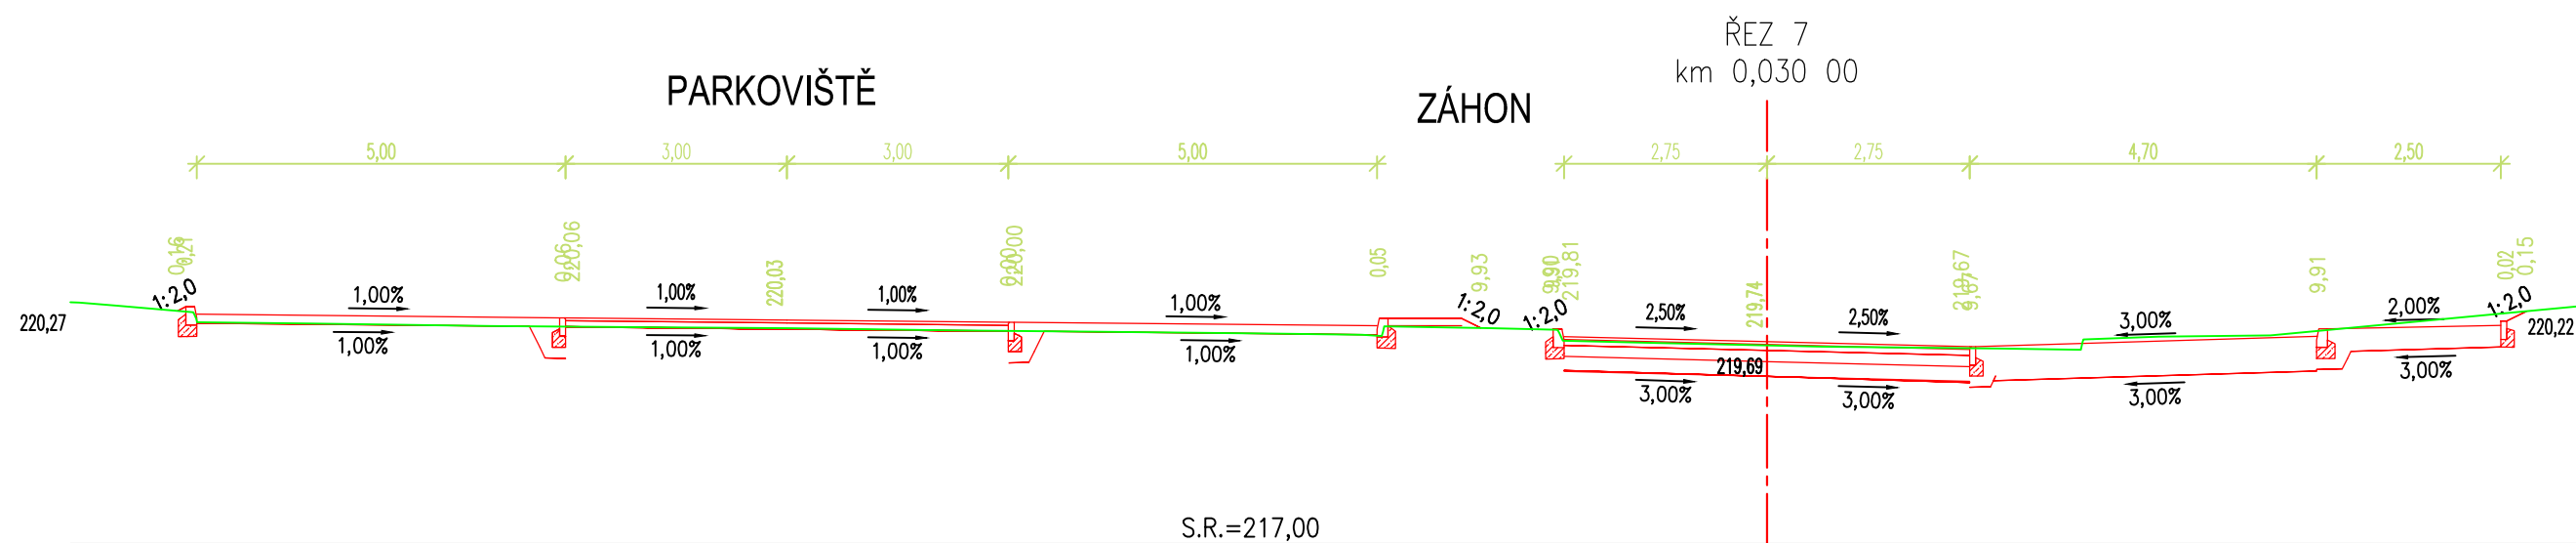

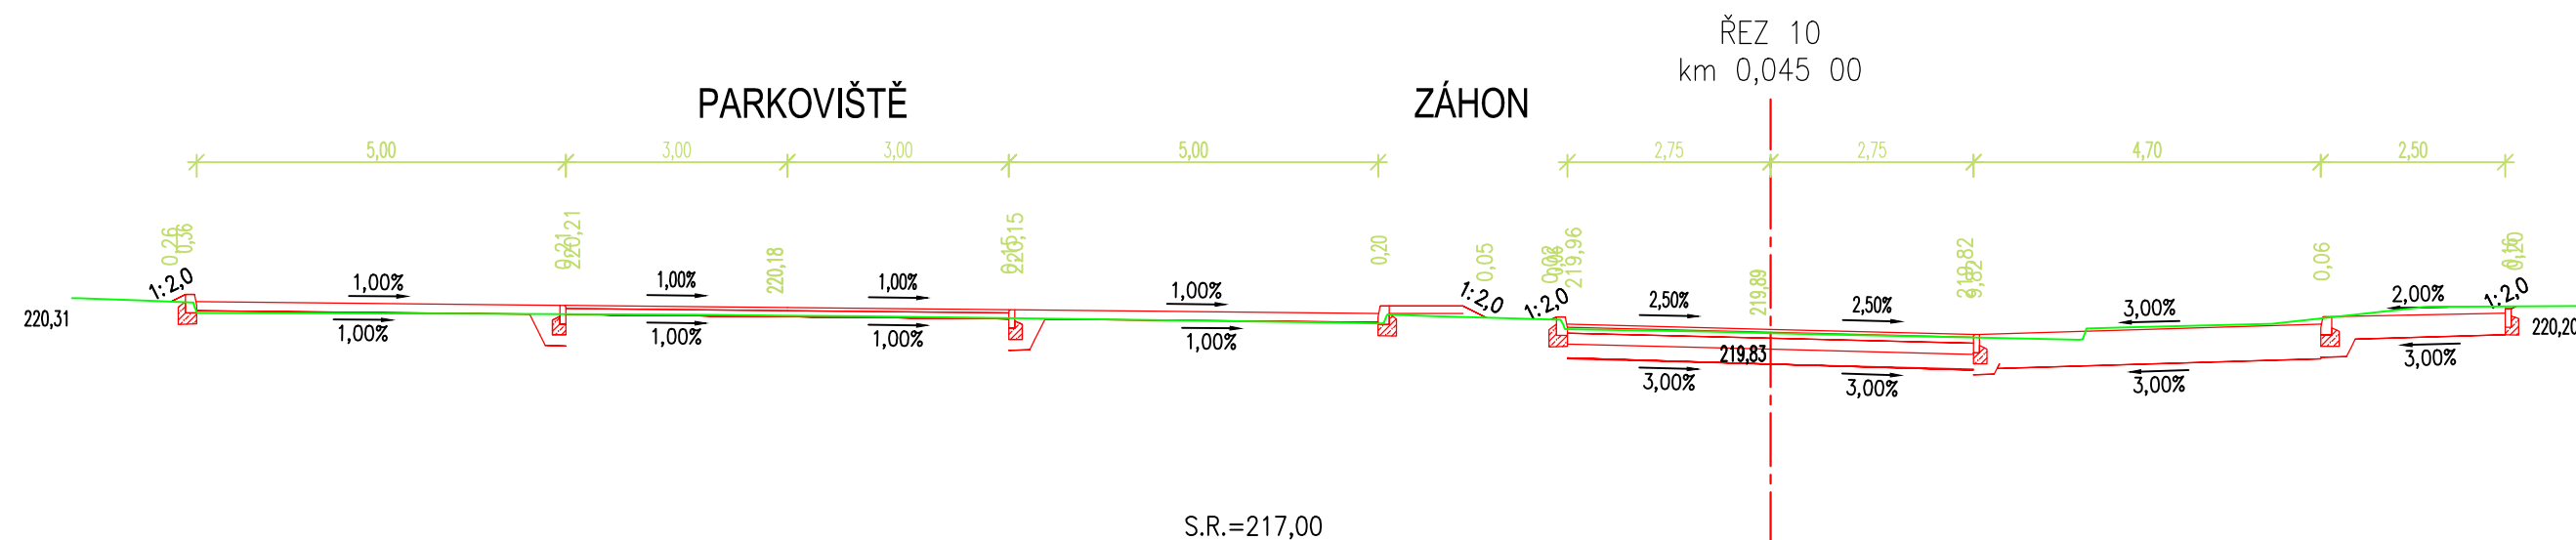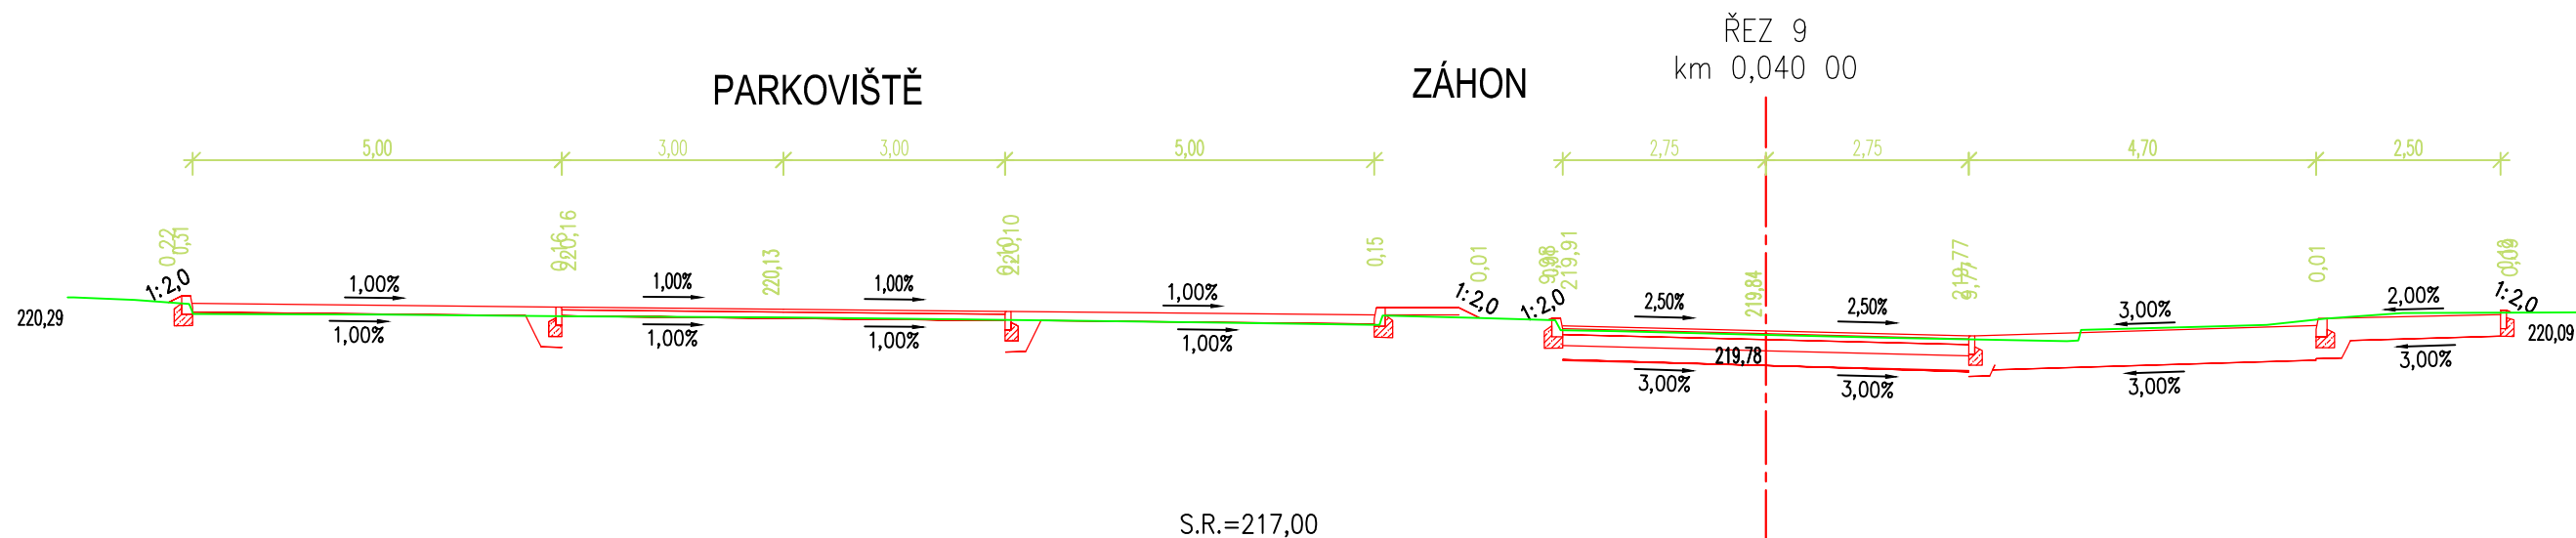

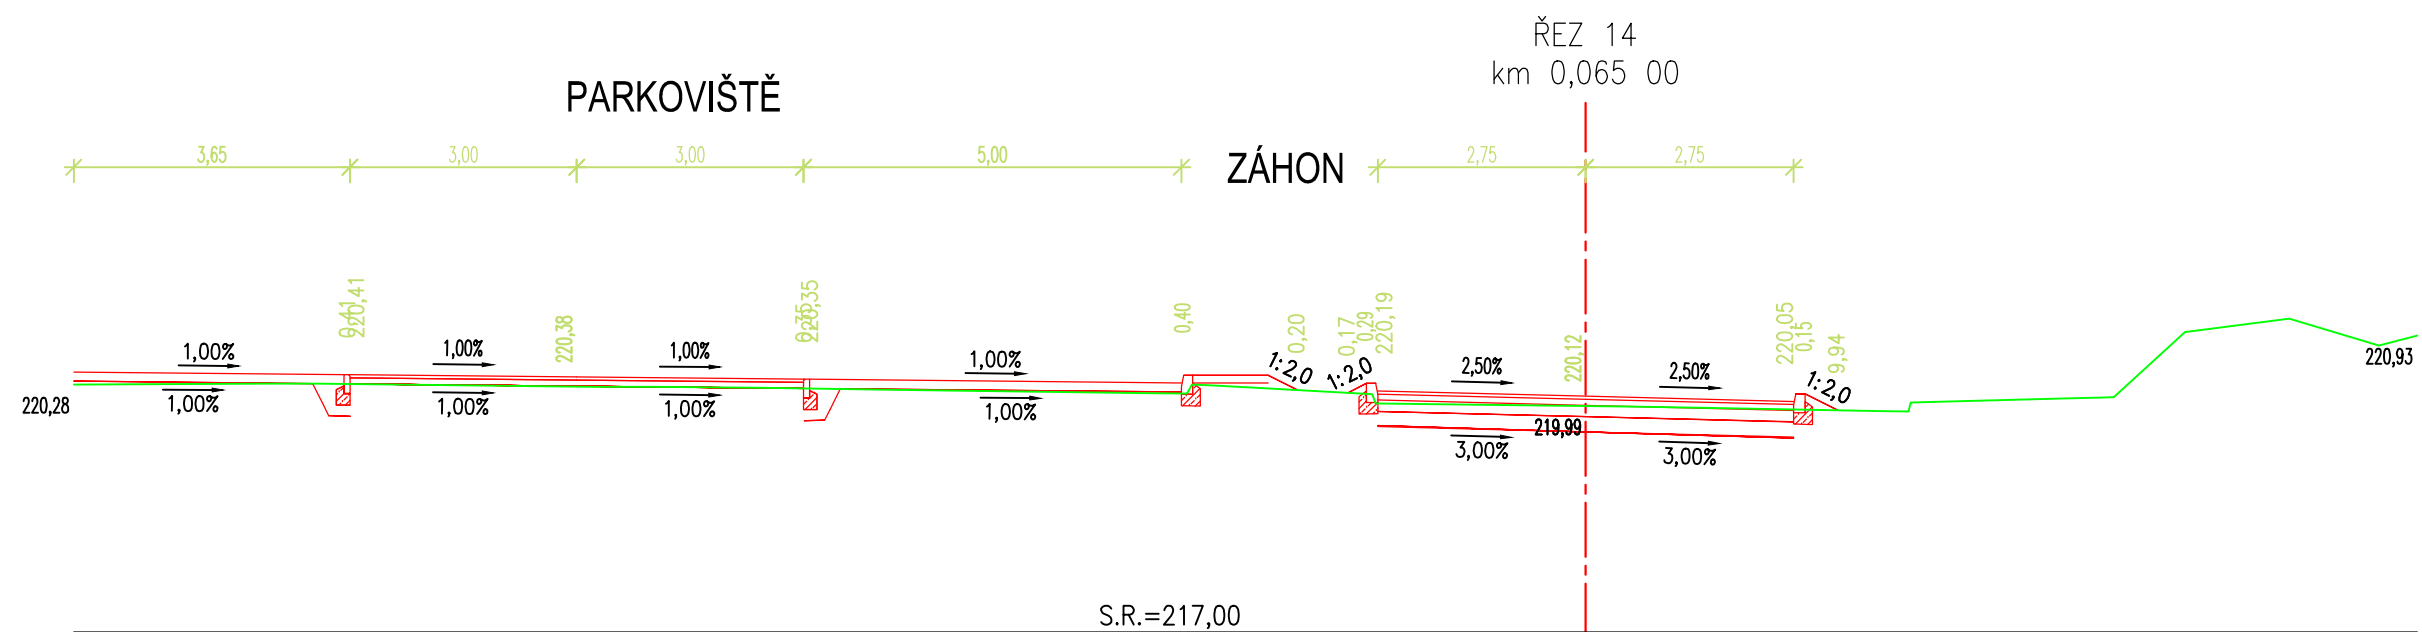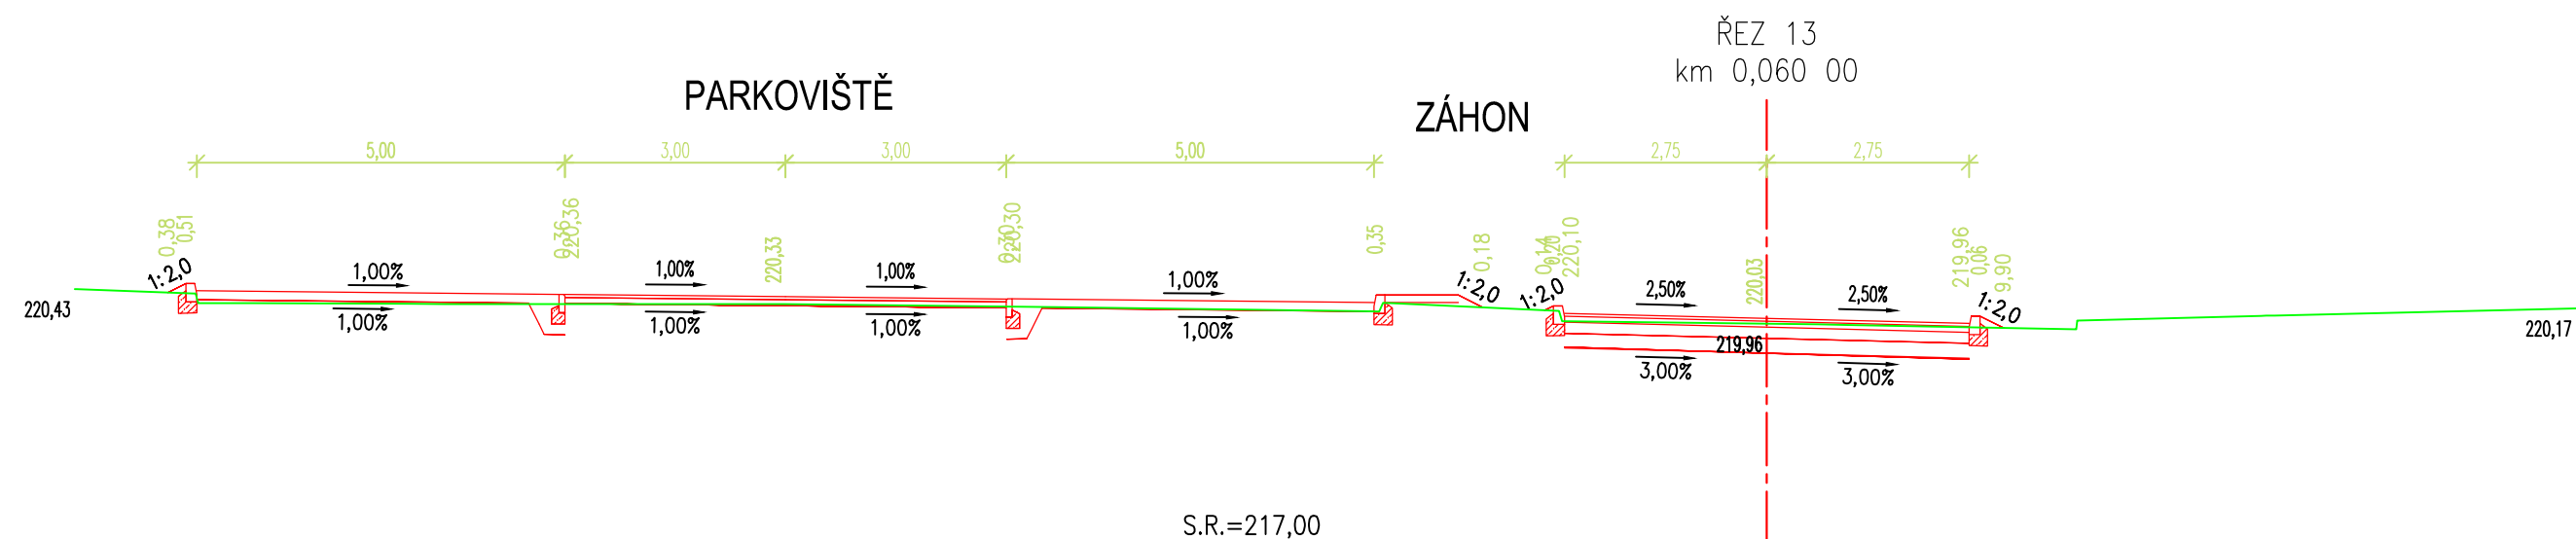





ŘEZ VYKRESLEN POUZE PRO
KOMUNIKACI, CHODNÍKY BUDOU
PROVEDENY DLE SITUACE

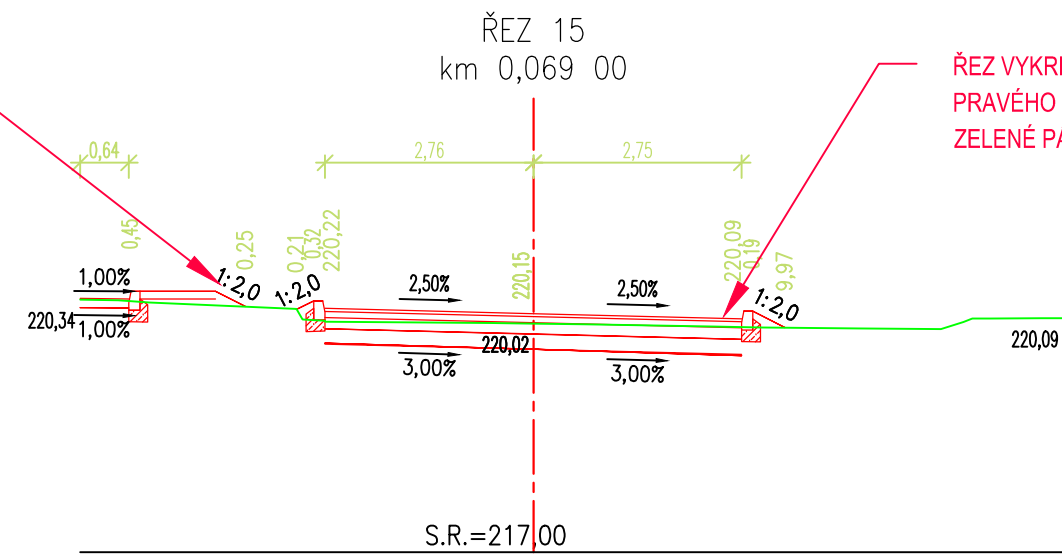


ŘEZ VYKRESLEN POUZE PRO KOMUNIKACI - ŠÍŘKA
PRAVÉHO PRUHU VĚTŠÍ - DLE SITUACE, CHODNÍKY,
ZELENÉ PÁSY ATD. BUDOU PROVEDENY DLE SITUACE

ŘEZ VEDEN ZVÝŠENOU KŘIŽOVATKOU
BUDE PROVEDENO DLE SITUACE

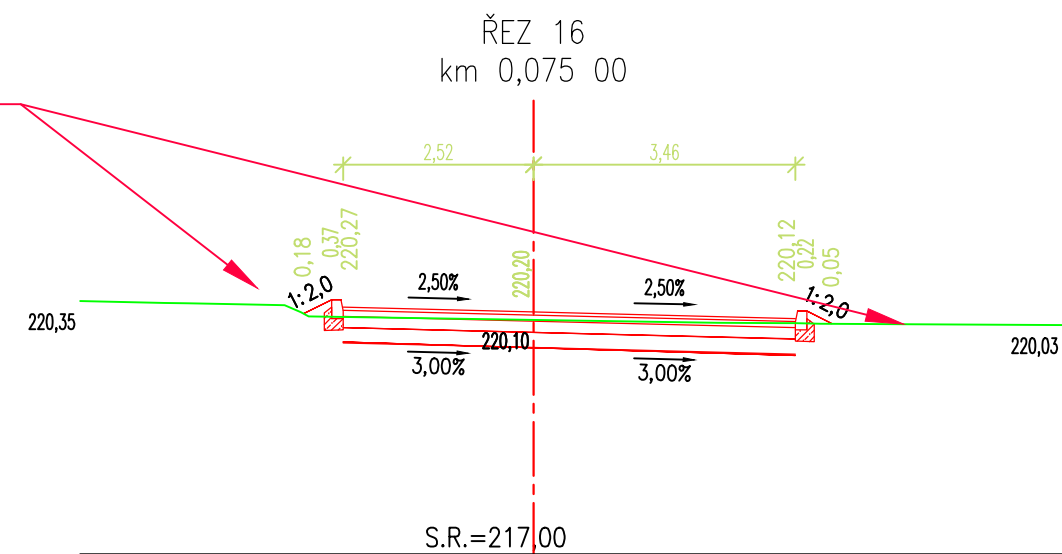


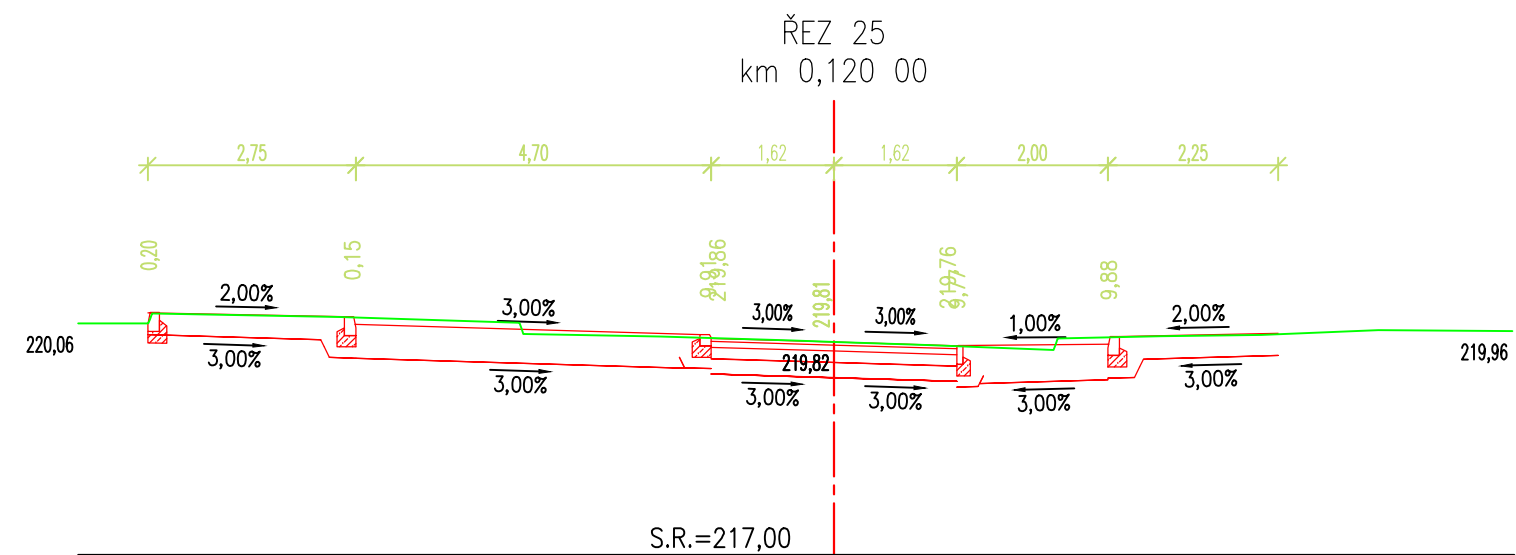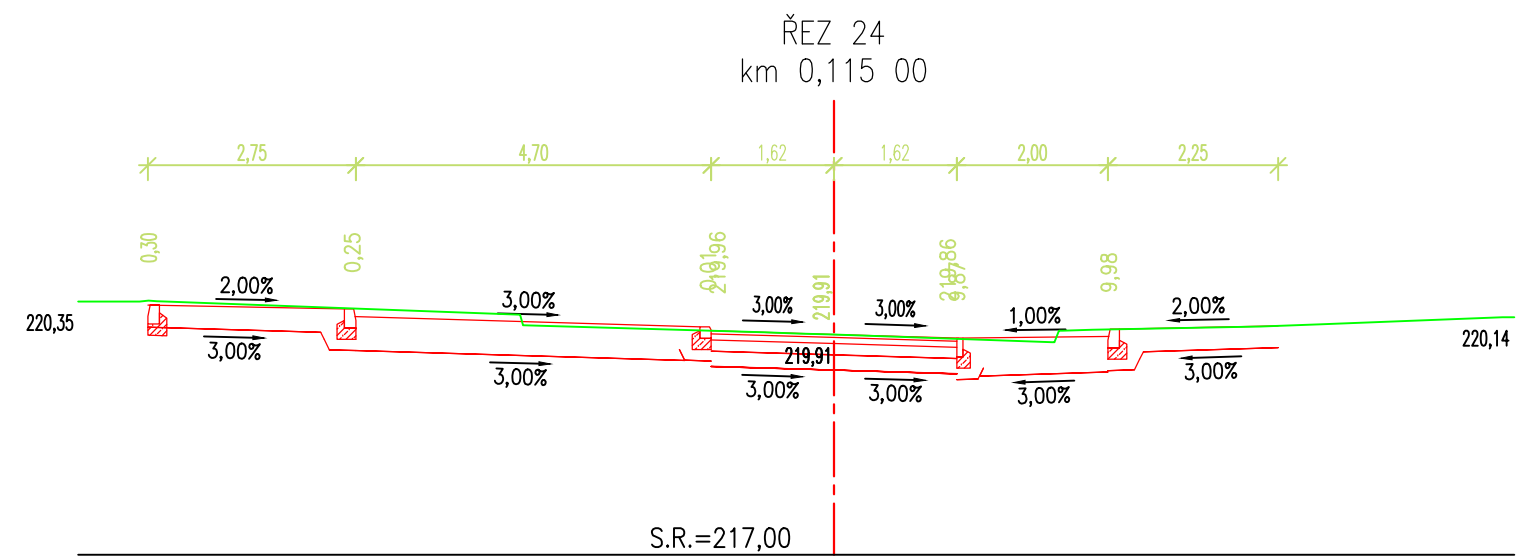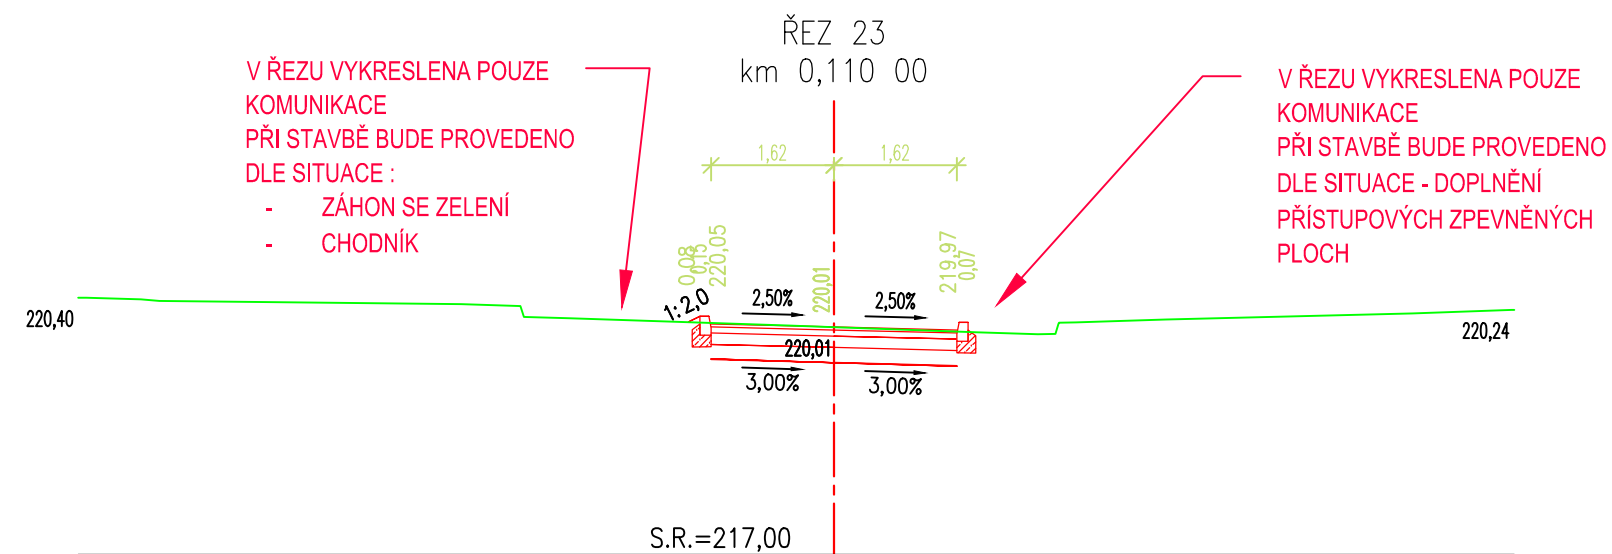

ŘEZ 26
km 0,125 00

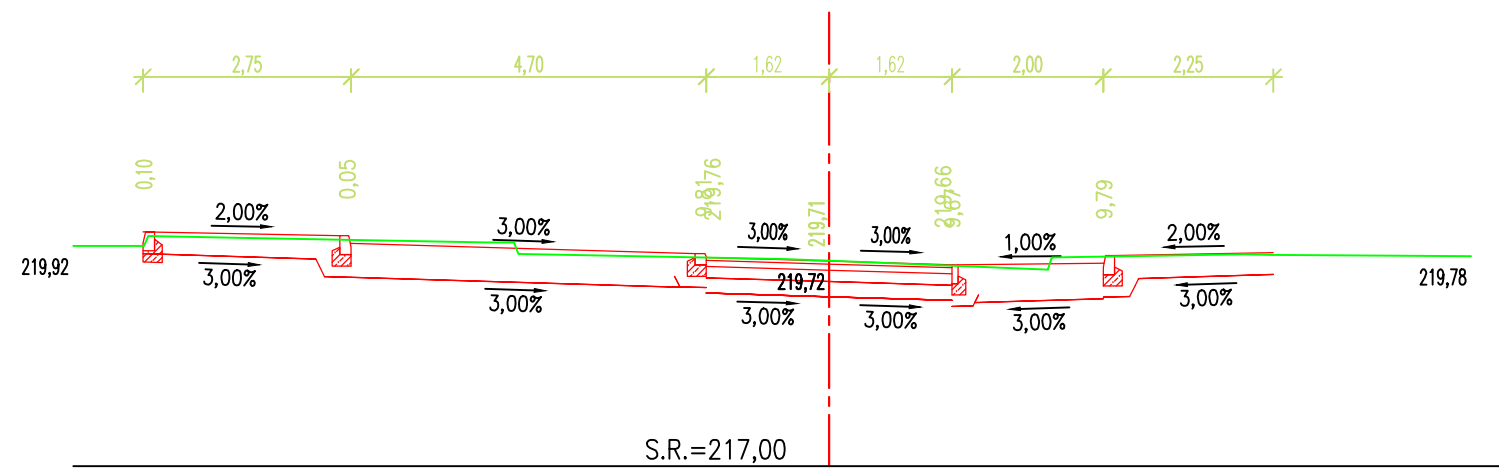

ŘEZ 27
km 0,130 00

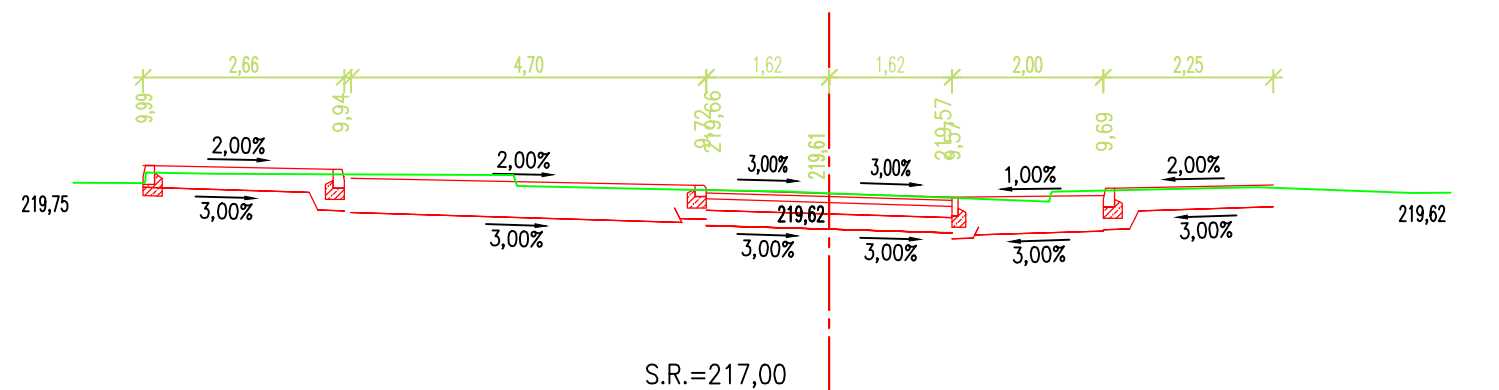

ŘEZ 28
km 0,135 00

