
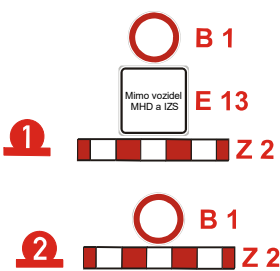
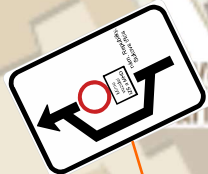



STARÉ MĚSTO

Dopravní značení umístěno sedm dní předem

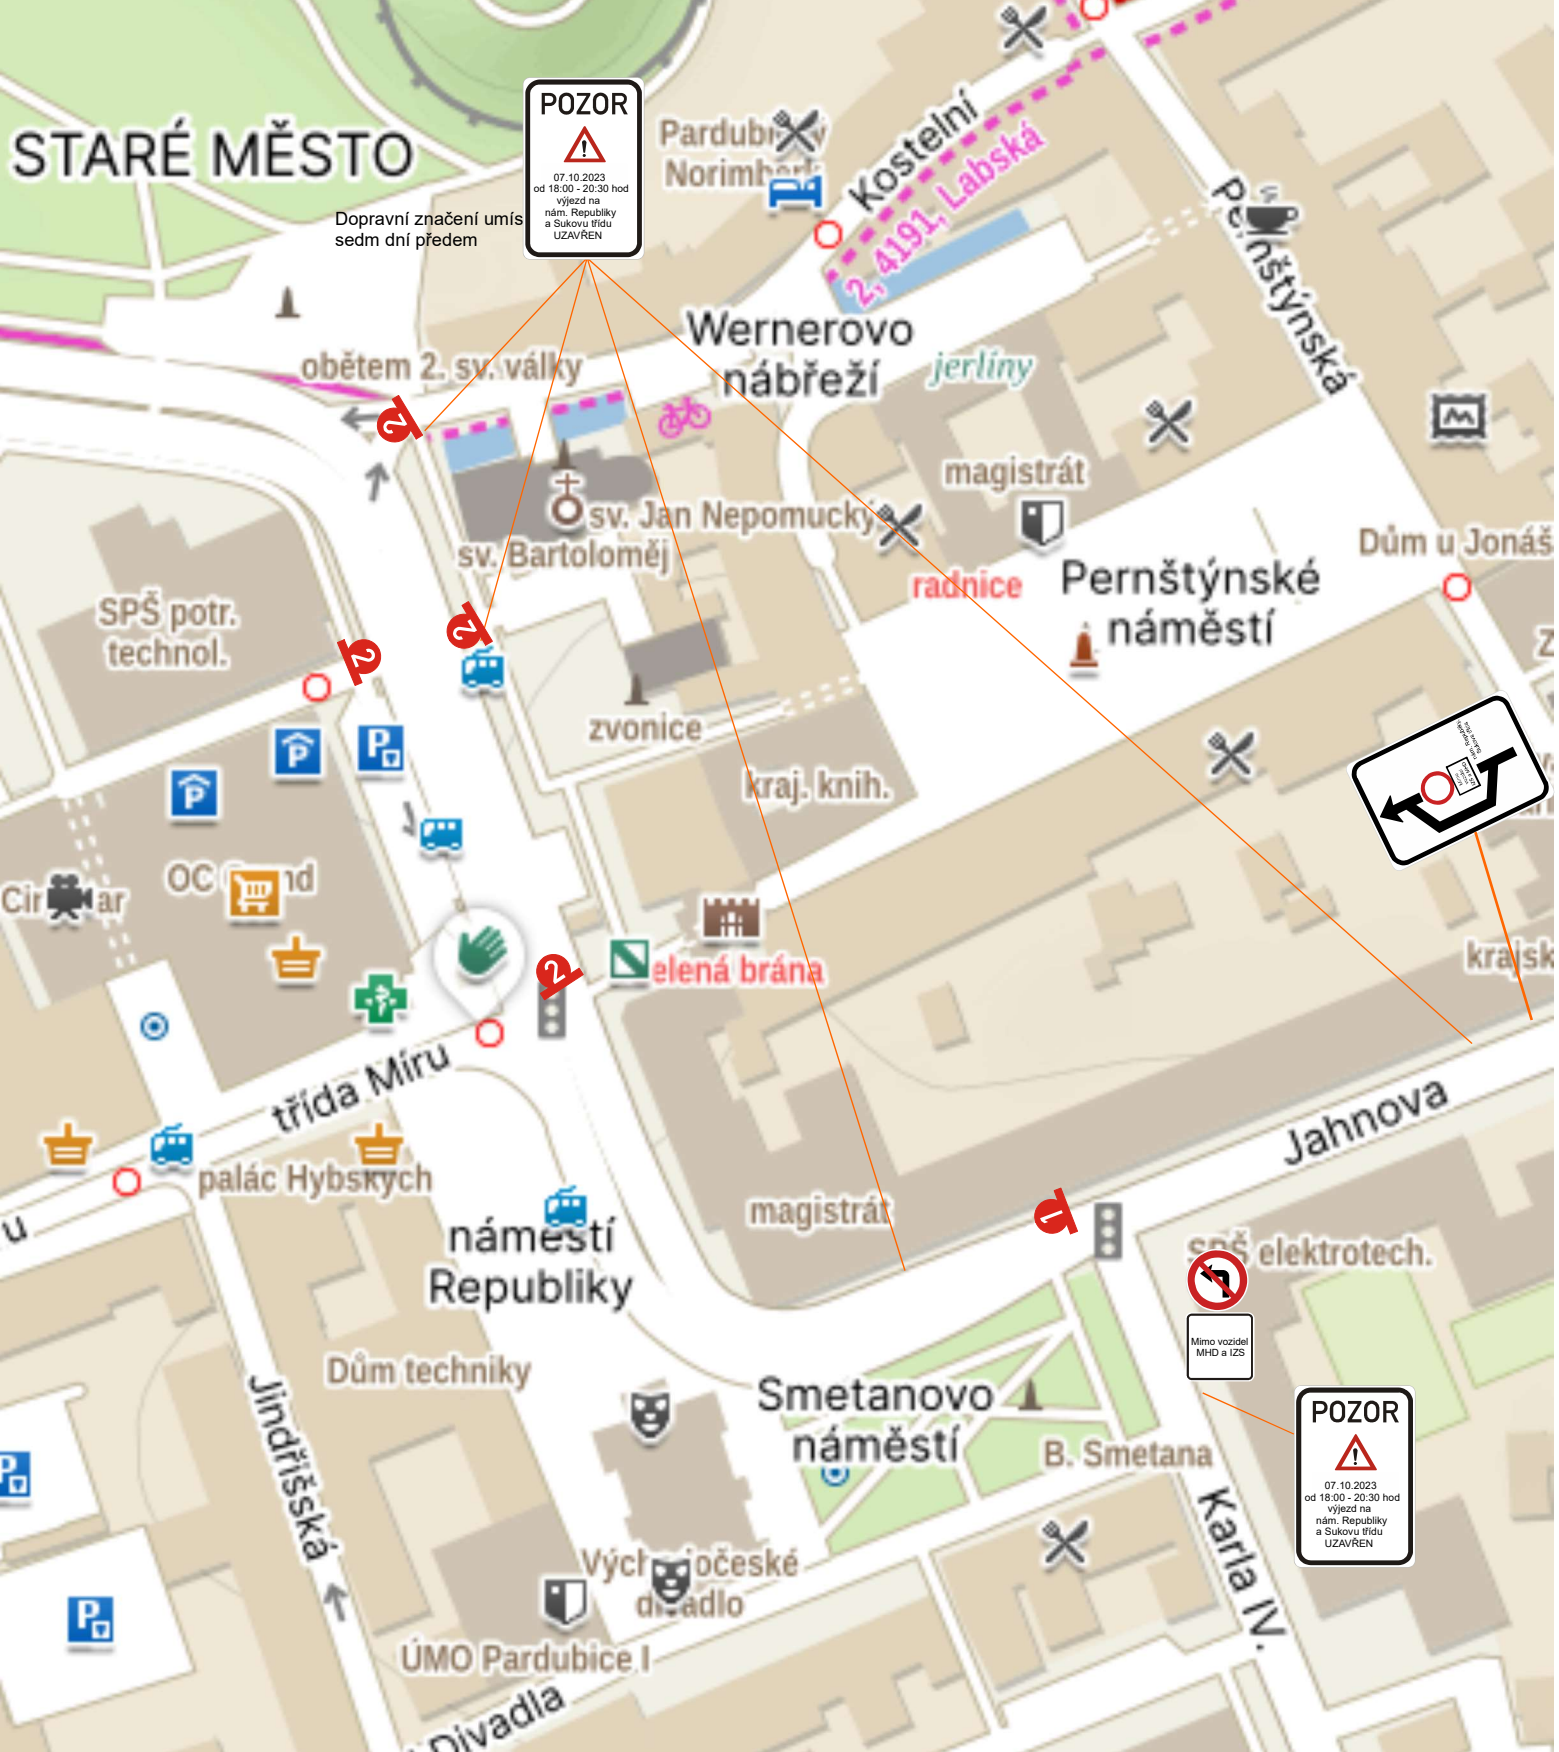

Formát:	1 x A4	Datum:	21.08.2023	 Služby města Pardubic a. s. Hůrka 1803 530 12 Pardubice - Bílé předměstí IČ: 25 26 25 72 mobil: 777 783 111
Číslo zakázky:	1208/2023			
Vypracoval:	Bc. Jan Kupa	Kontroloval:	Bc. Jan Kupa	
Akce:	Podzimní městské slavnosti 2023			
Část:	Návrh přechodné úpravy provozu na PK			Objednatel: Jana Fiedlerová