


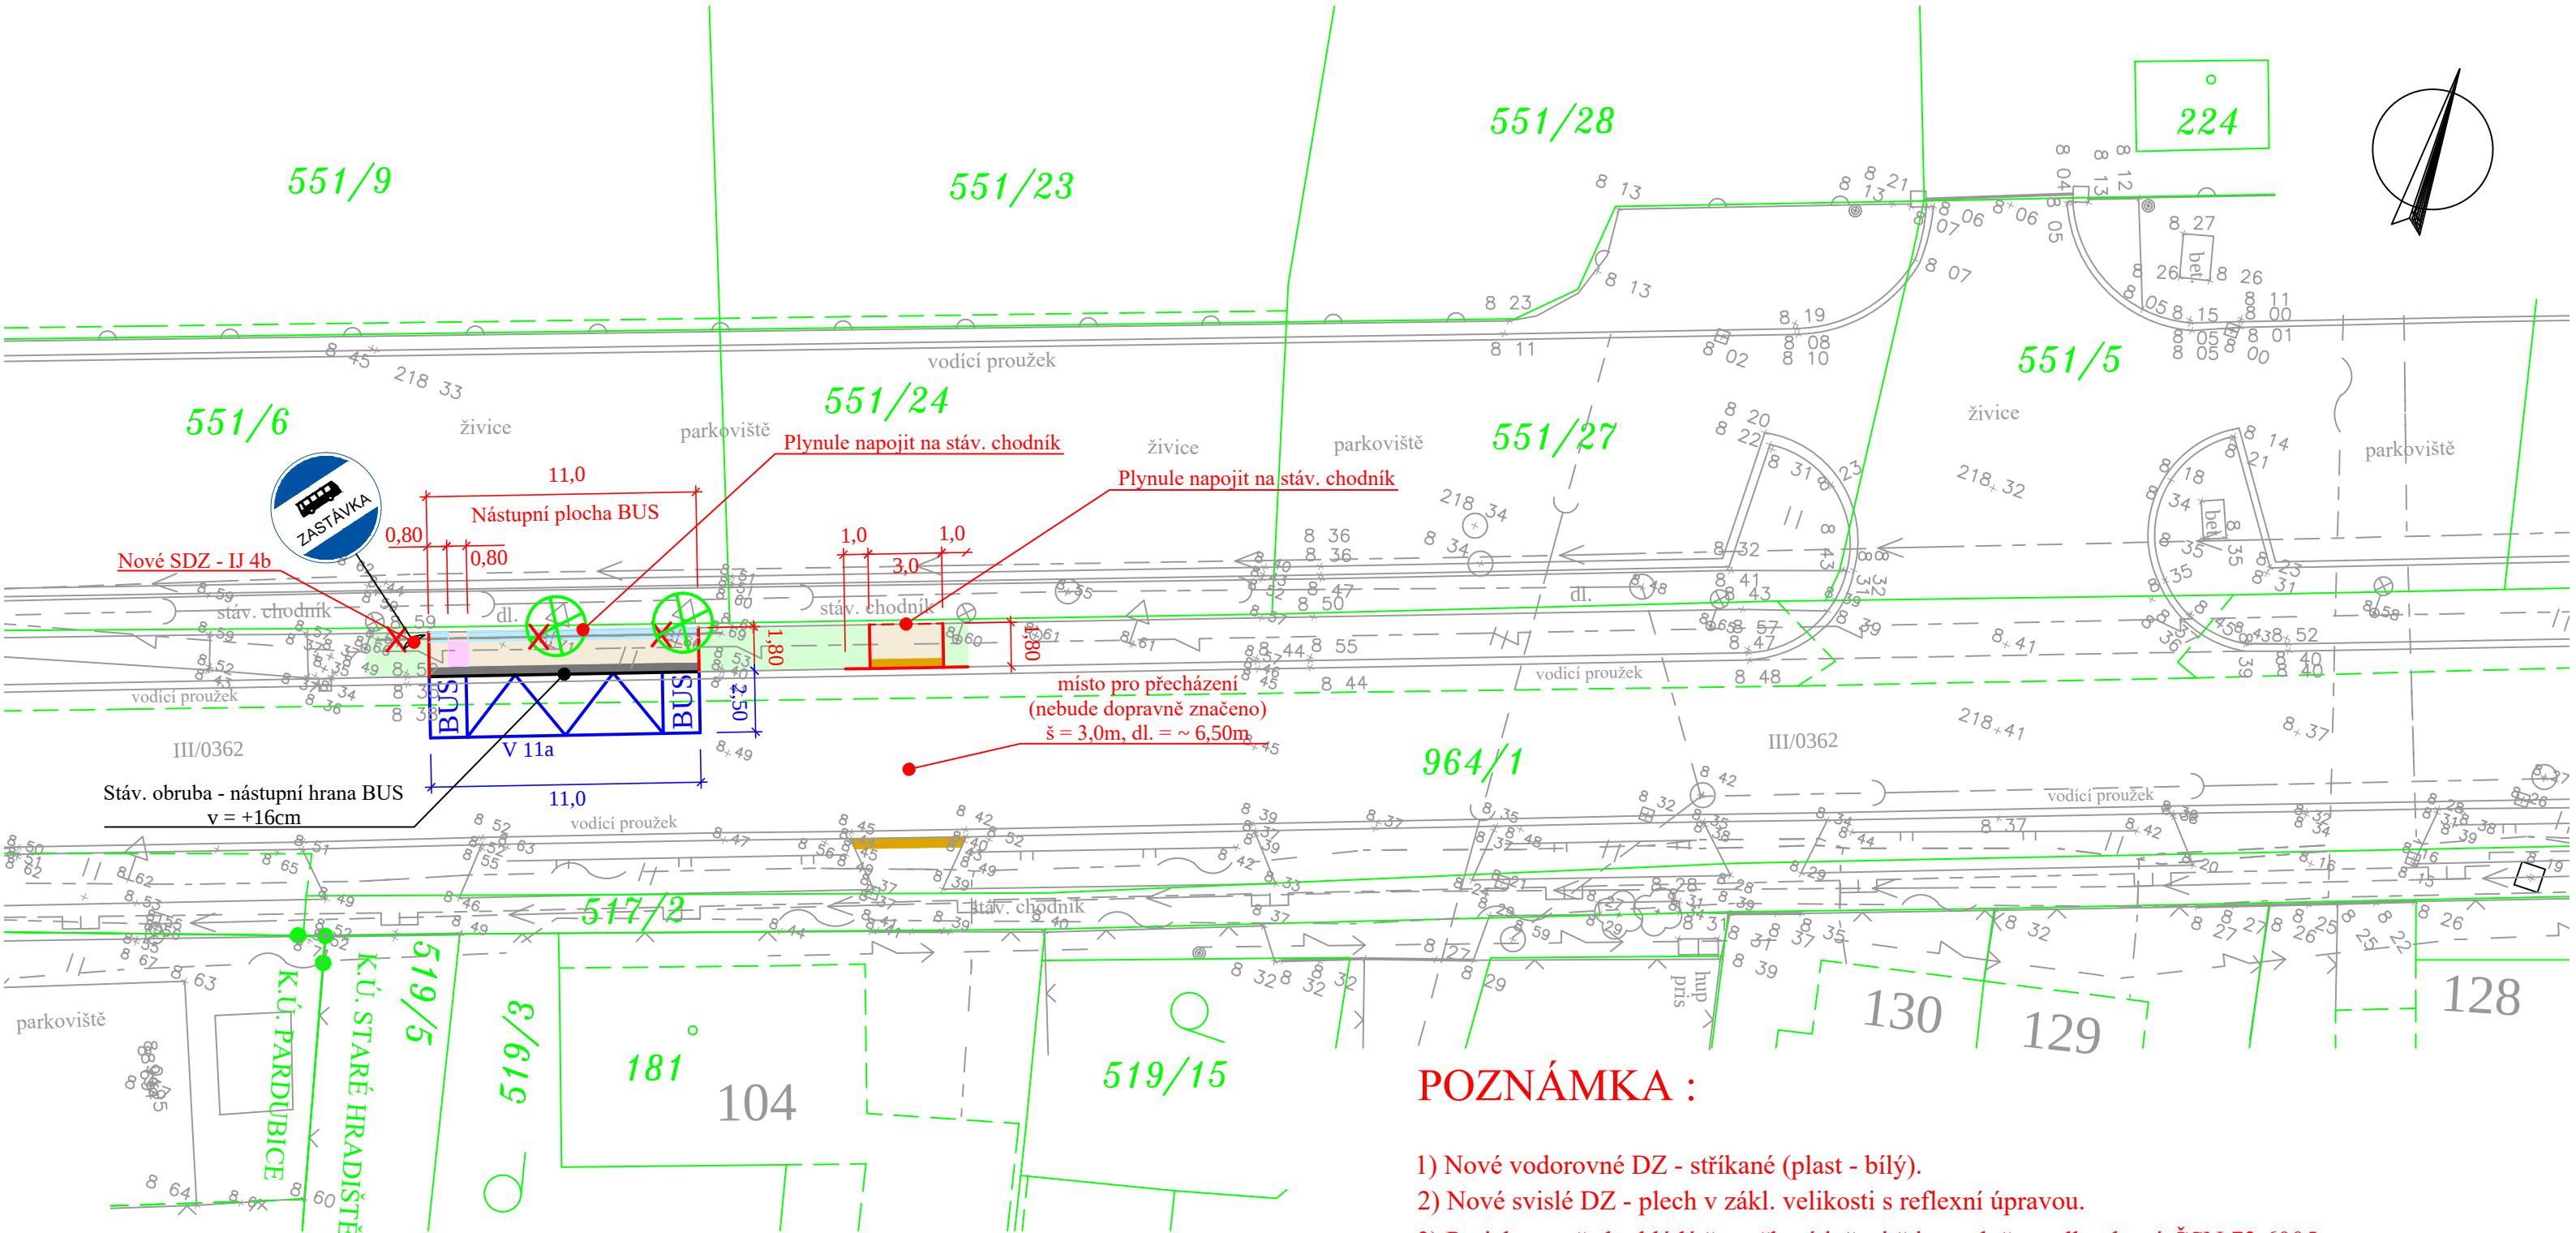

POZNÁMKA :

- 1) Nové vodorovné DZ - stříkané (plast - bílý).
- 2) Nové svislé DZ - plech v zákl. velikosti s reflexní úpravou.
- 3) Projektant předpokládá že veškeré inž. sítě jsou uloženy dle platné ČSN 73 6005.

LEGENDA :

	Nástupní plocha BUS resp. chodník - zámková dlažba (šedá) bez fazet
	Signální pás (dlažba pro nevidomé - červená), š = 80cm
	Varovný pás (dlažba pro nevidomé - červená), š = 40cm
	Umělá vodící linie (dlažba s vodící drážkou - červená), š = 40cm
	Vizuální pás (dlažba hladká - červená), š = 40cm
	Terénní úpravy vč. zatravnění
	Nová betonová obruba
	Odstranění stáv. zábradlí vč. beton. patek
	Odstranění SDZ vč. sloupků a beton. patek
	Nové svislé DZ - Al. plech (základní velikost), reflexní úprava
	Nové vodorovné DZ - stříkané (plast)

LEGENDA

	VODOVOD
	PLYNOVOD NTL
	PLYNOVOD STL
	VOSVETLENÍ
	ELEKTRICKÉ VEDENÍ
	ELEKTRICKÉ VEDENÍ
	SDELOVACÍ VEDENÍ
	SDELOVACÍ DALKOVÉ VED.
	KANALIZACE
	PODZEMNÍ VEDENÍ OVRNÉ
	PODZEMNÍ VEDENÍ NEVRNÉ
	NADZEMNÍ VEDENÍ

JTSK

Bpv

ONDŘEJ STRÁNSKÝ, projekce silničních staveb
533 45 Pohránov, Pardubice

VED. PROJEKTANT	O. STRÁNSKÝ, DiS.		STUPEŇ DOKUM.	DÚSP + DPS
KONTROLA	J. STRÁNSKÝ		ČÍSLO ZAK.	309/24
INVESTOR	OBEC STARÉ HRADIŠTĚ	KRAJ : PARDUBICKÝ	POČET FORM.	2 A4
Staré Hradiště Zastávka BUS			DATUM	11. 2024
			MĚŘÍTKO	1:250
Celková a koordinační situace stavby			ČÍS. KOPIE	ČÁST
				C
			ČÍS. PŘÍL.	3