




č. 036-06  
 IS 9b  
 Výška písma - 210 mm

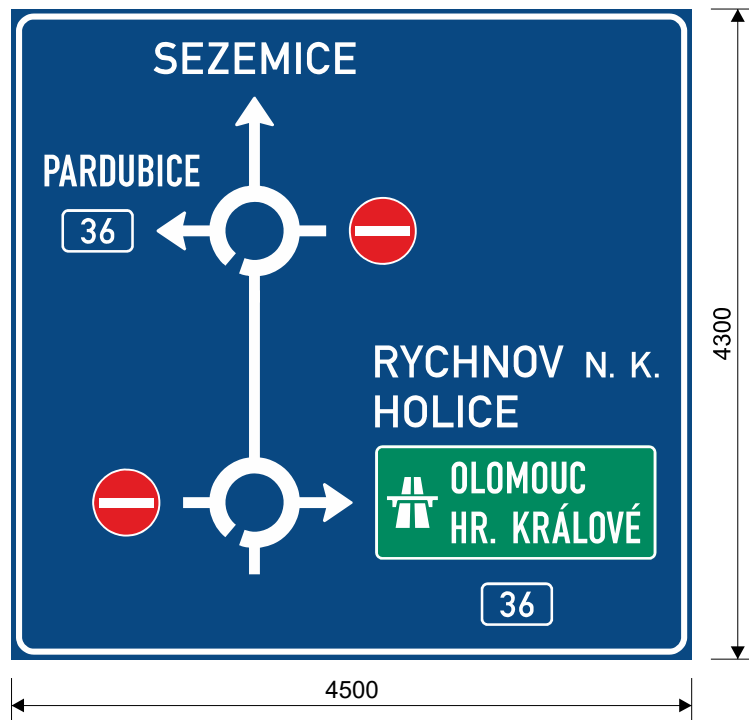

č. 036-08  
 IS 9b  
 Výška písma - 210 mm

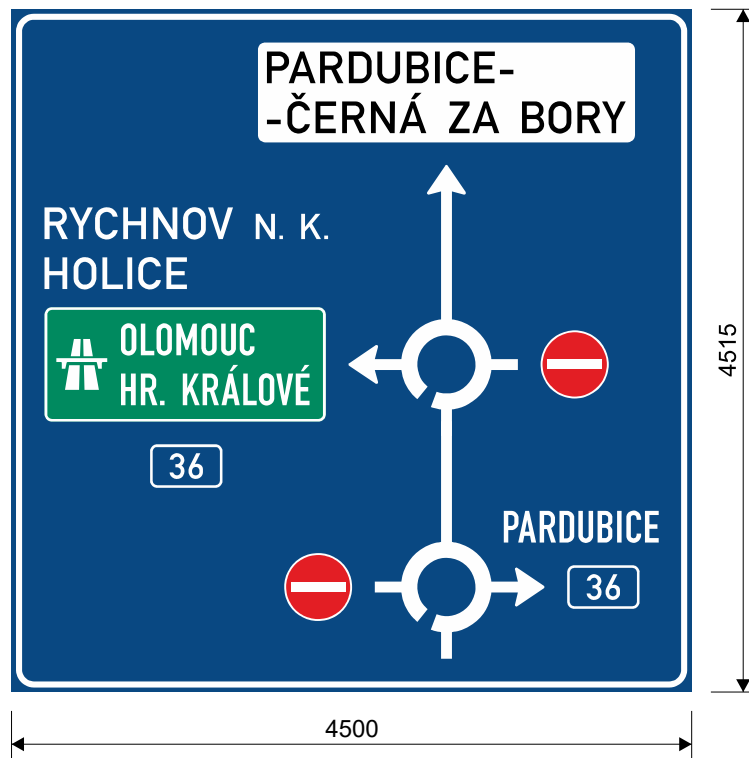

Kreslil: K. Kalová	Kontroloval: A. Seidl	Schváleno - datum: A. Seidl - 28/04/22	Název souboru: <small>Disk_2021/Projekty/021-21-se_I-36_Sezemice-obchvat-PDPS/Projektová dokumentace/DSP/Velkoplošné dopravní značky/021-21-001</small>	Stupeň: DSP	Datum: 28/04/22
			I/36 Sezemice - obchvat SO 102 Přeložka silnice III/2983 - Velkoplošné dopravní značky		
			021-21-001	Měřítko: 1:50	Výtisk: 1/1