








ENERGY BENEFIT CENTRE a.s. , Křenova 438/3, 162 00 PRAHA 6				
NÁVRH	ing.arch.Miroslav Kadečka			
HLAVNÍ INŽENÝR PROJEKTU	ing. Vladimír Fiedler			
STAVEBNÍ ŘEŠENÍ	ing.arch.Miroslav Kadečka			
INVESTOR:	Statutární město Pardubice,Pernštýnské nám.1, 530 21 Pardubice			
STAVBA  Dukla sportovní - rekonstrukce basketbalové haly v Pardubicích			ČÍS.ZAKÁZKY	
			DRUH PROJEKTU	studie
			DATUM	06/2023
			FORMÁT A4	A3
			MĚŘÍTKO	
oddělovací studie			ČÁST	příloha




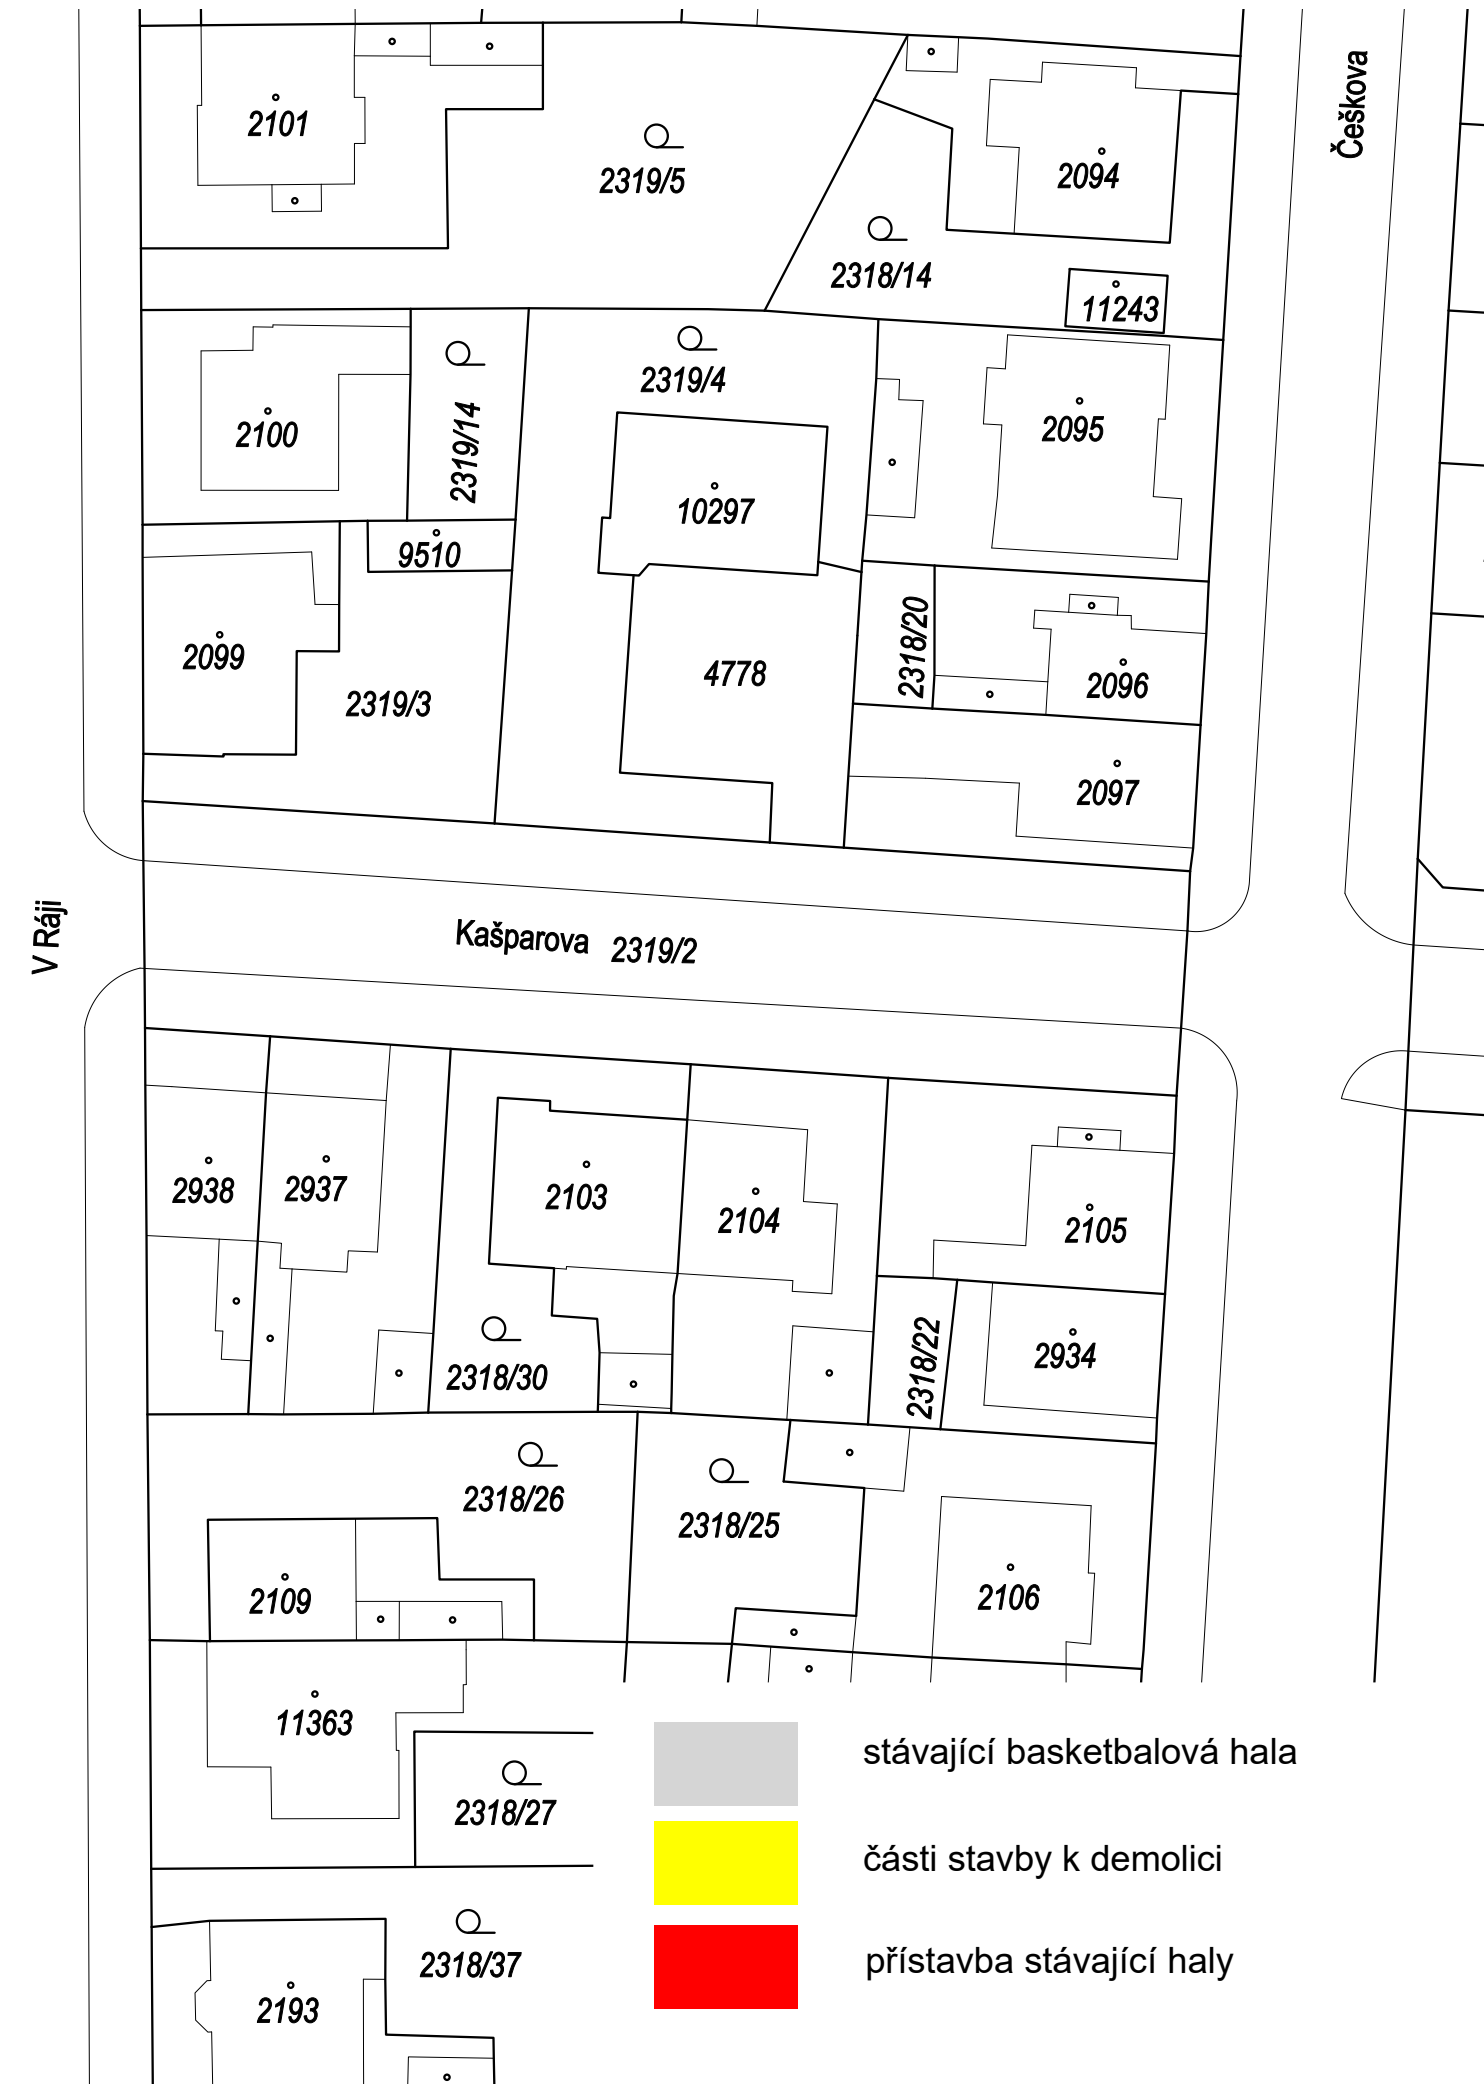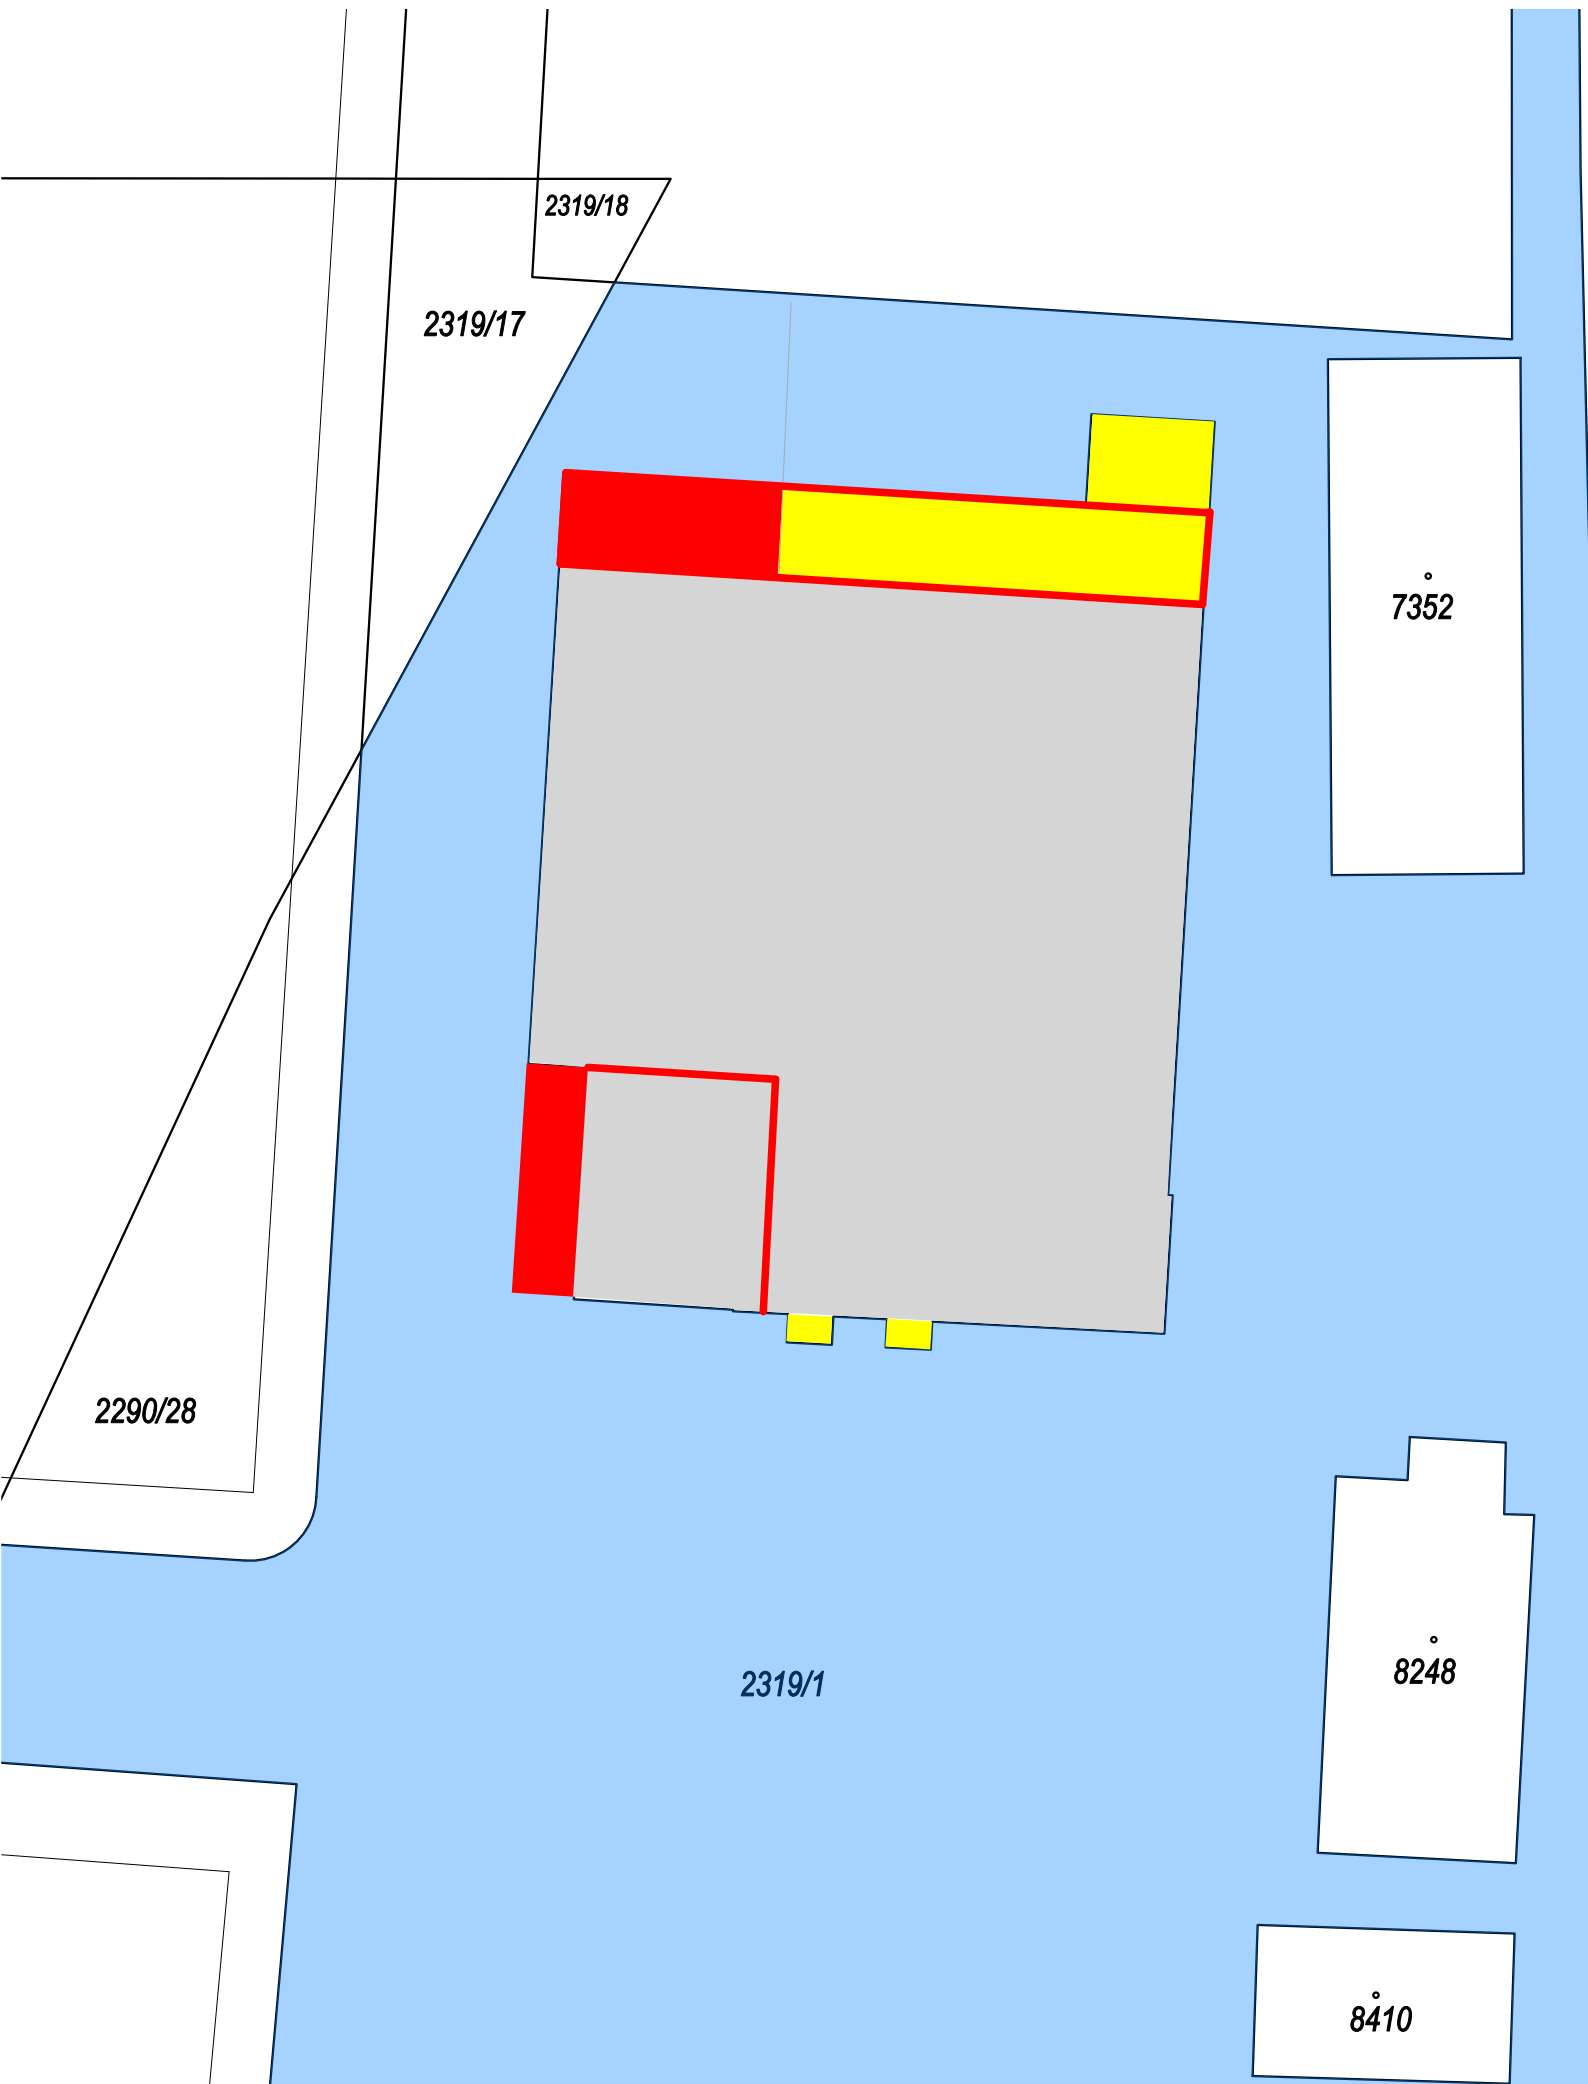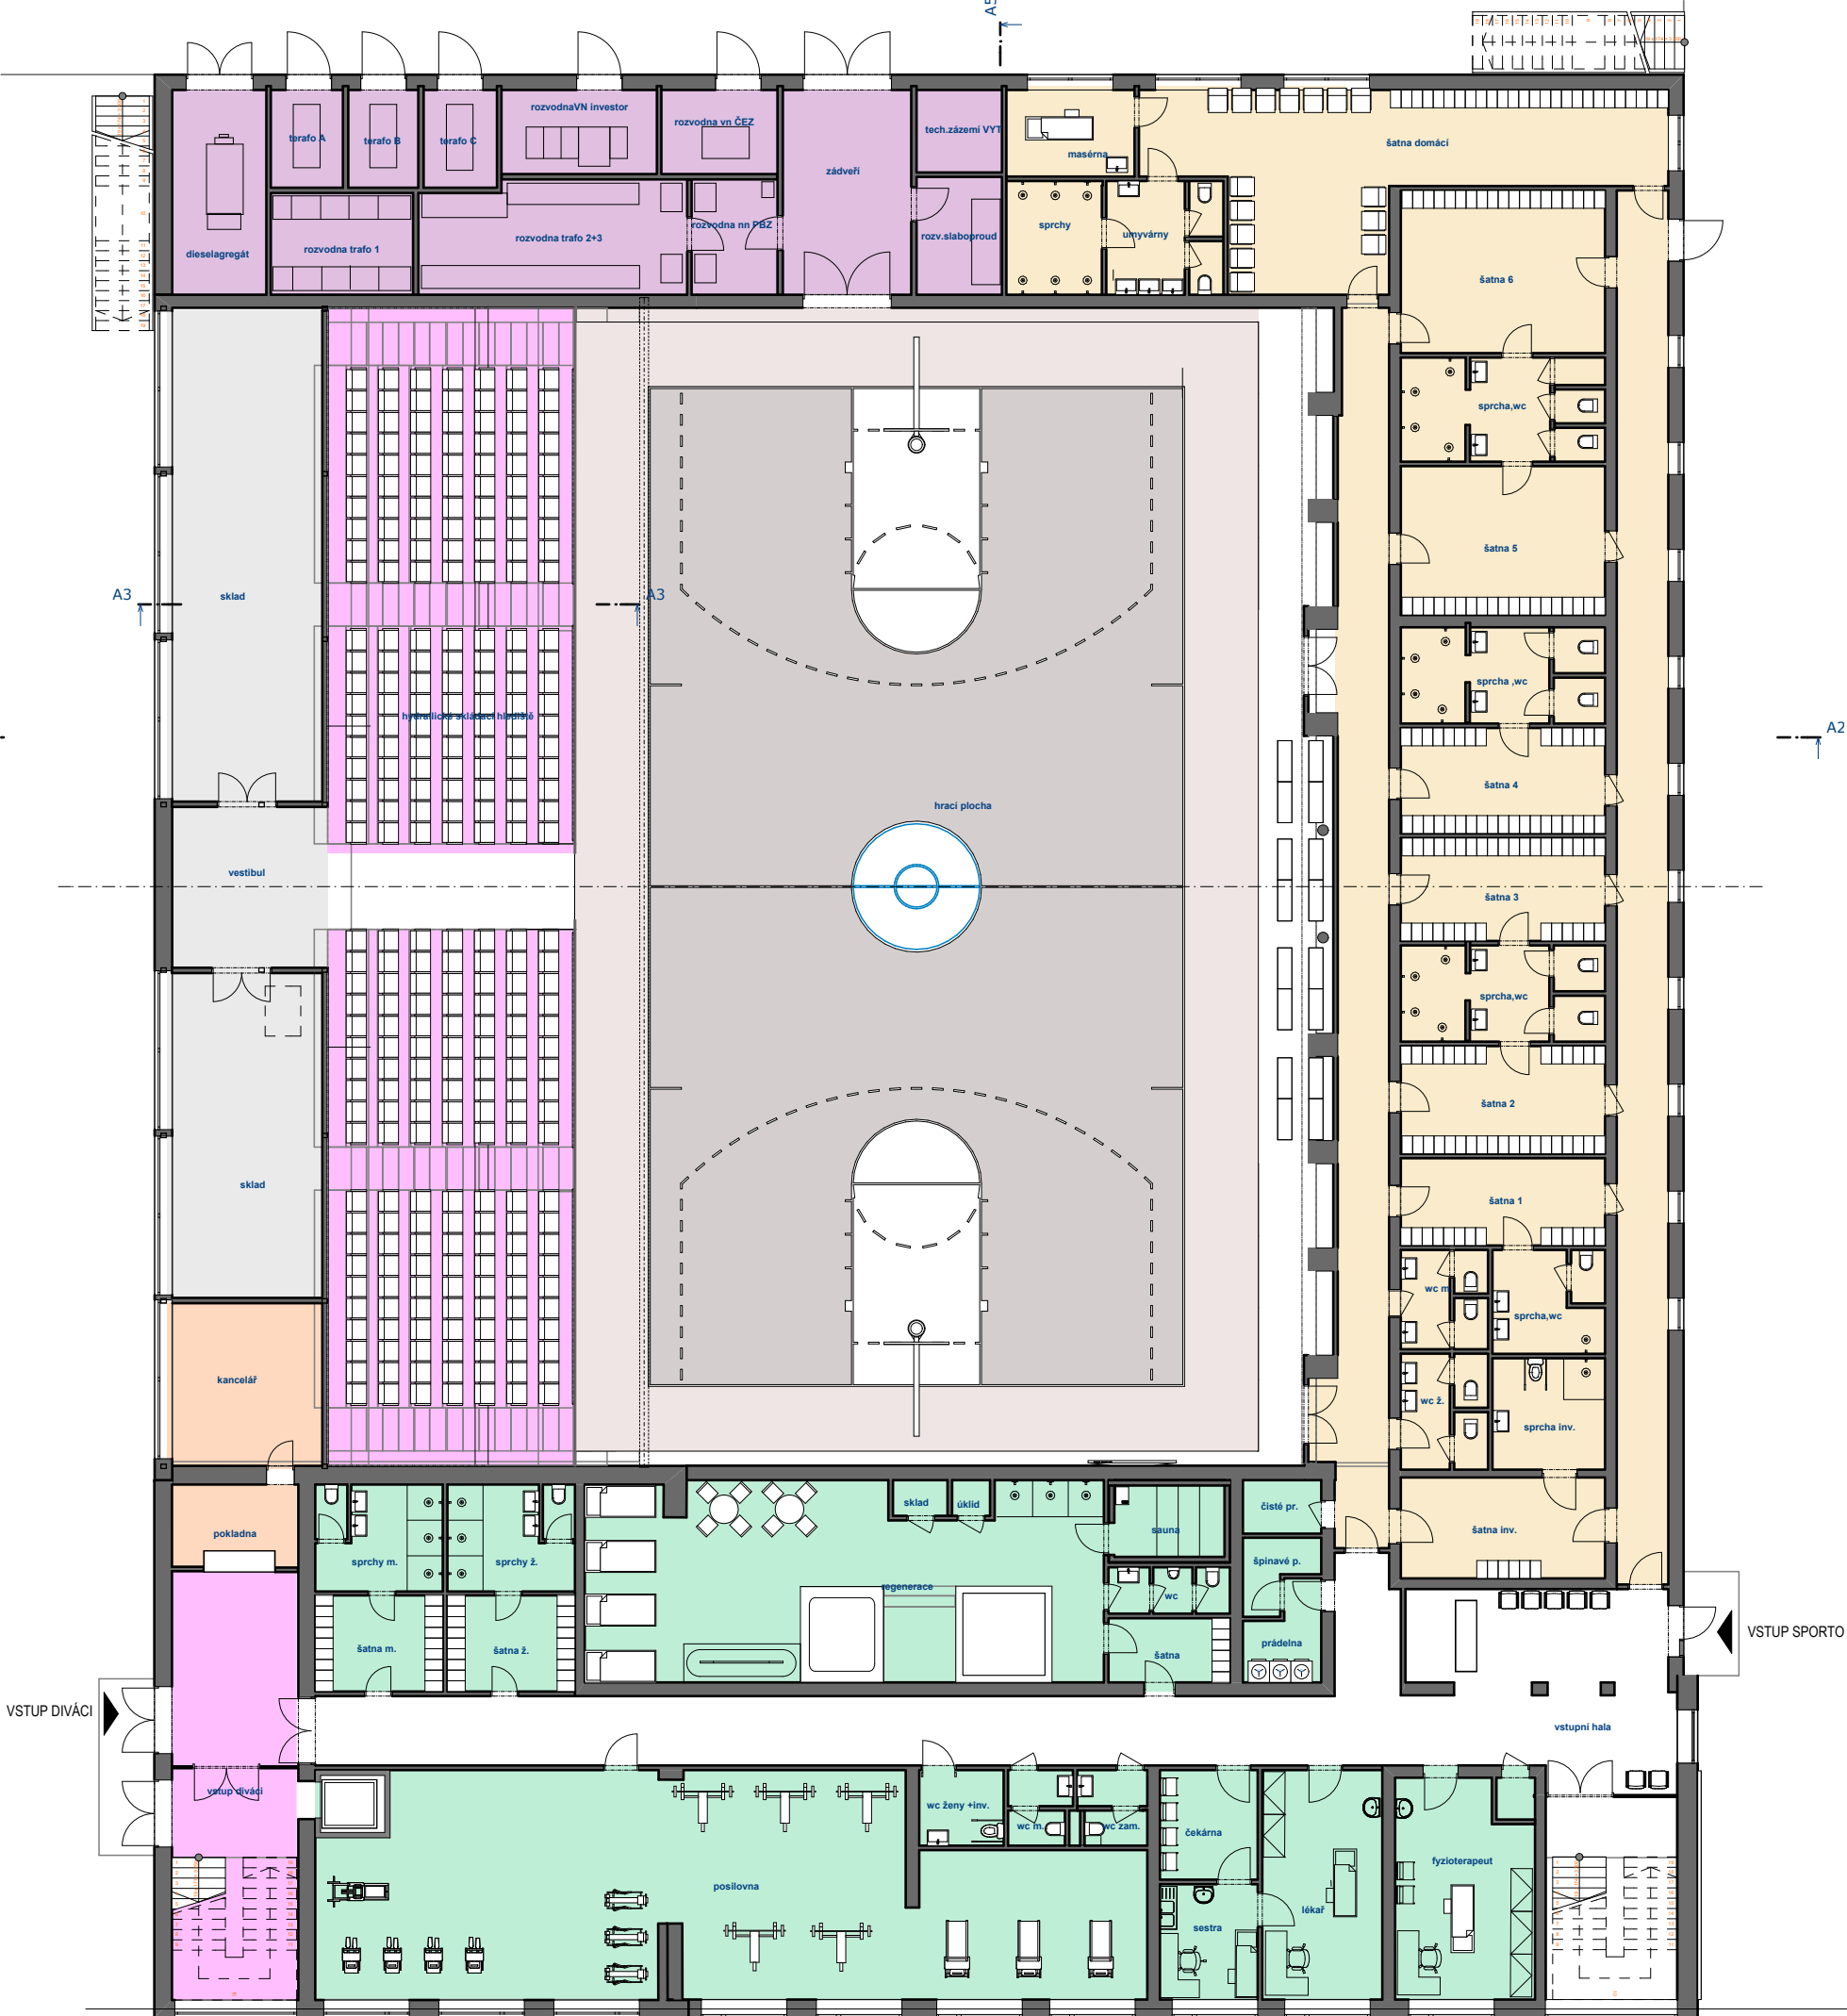

- šatny sportovců
- posilovna, regenerace
- technické zázemí - technologie
- vstup diváků, tribuny
- pokladna, kancelář
- sklady pro halu
- hrací plocha
- výběhy







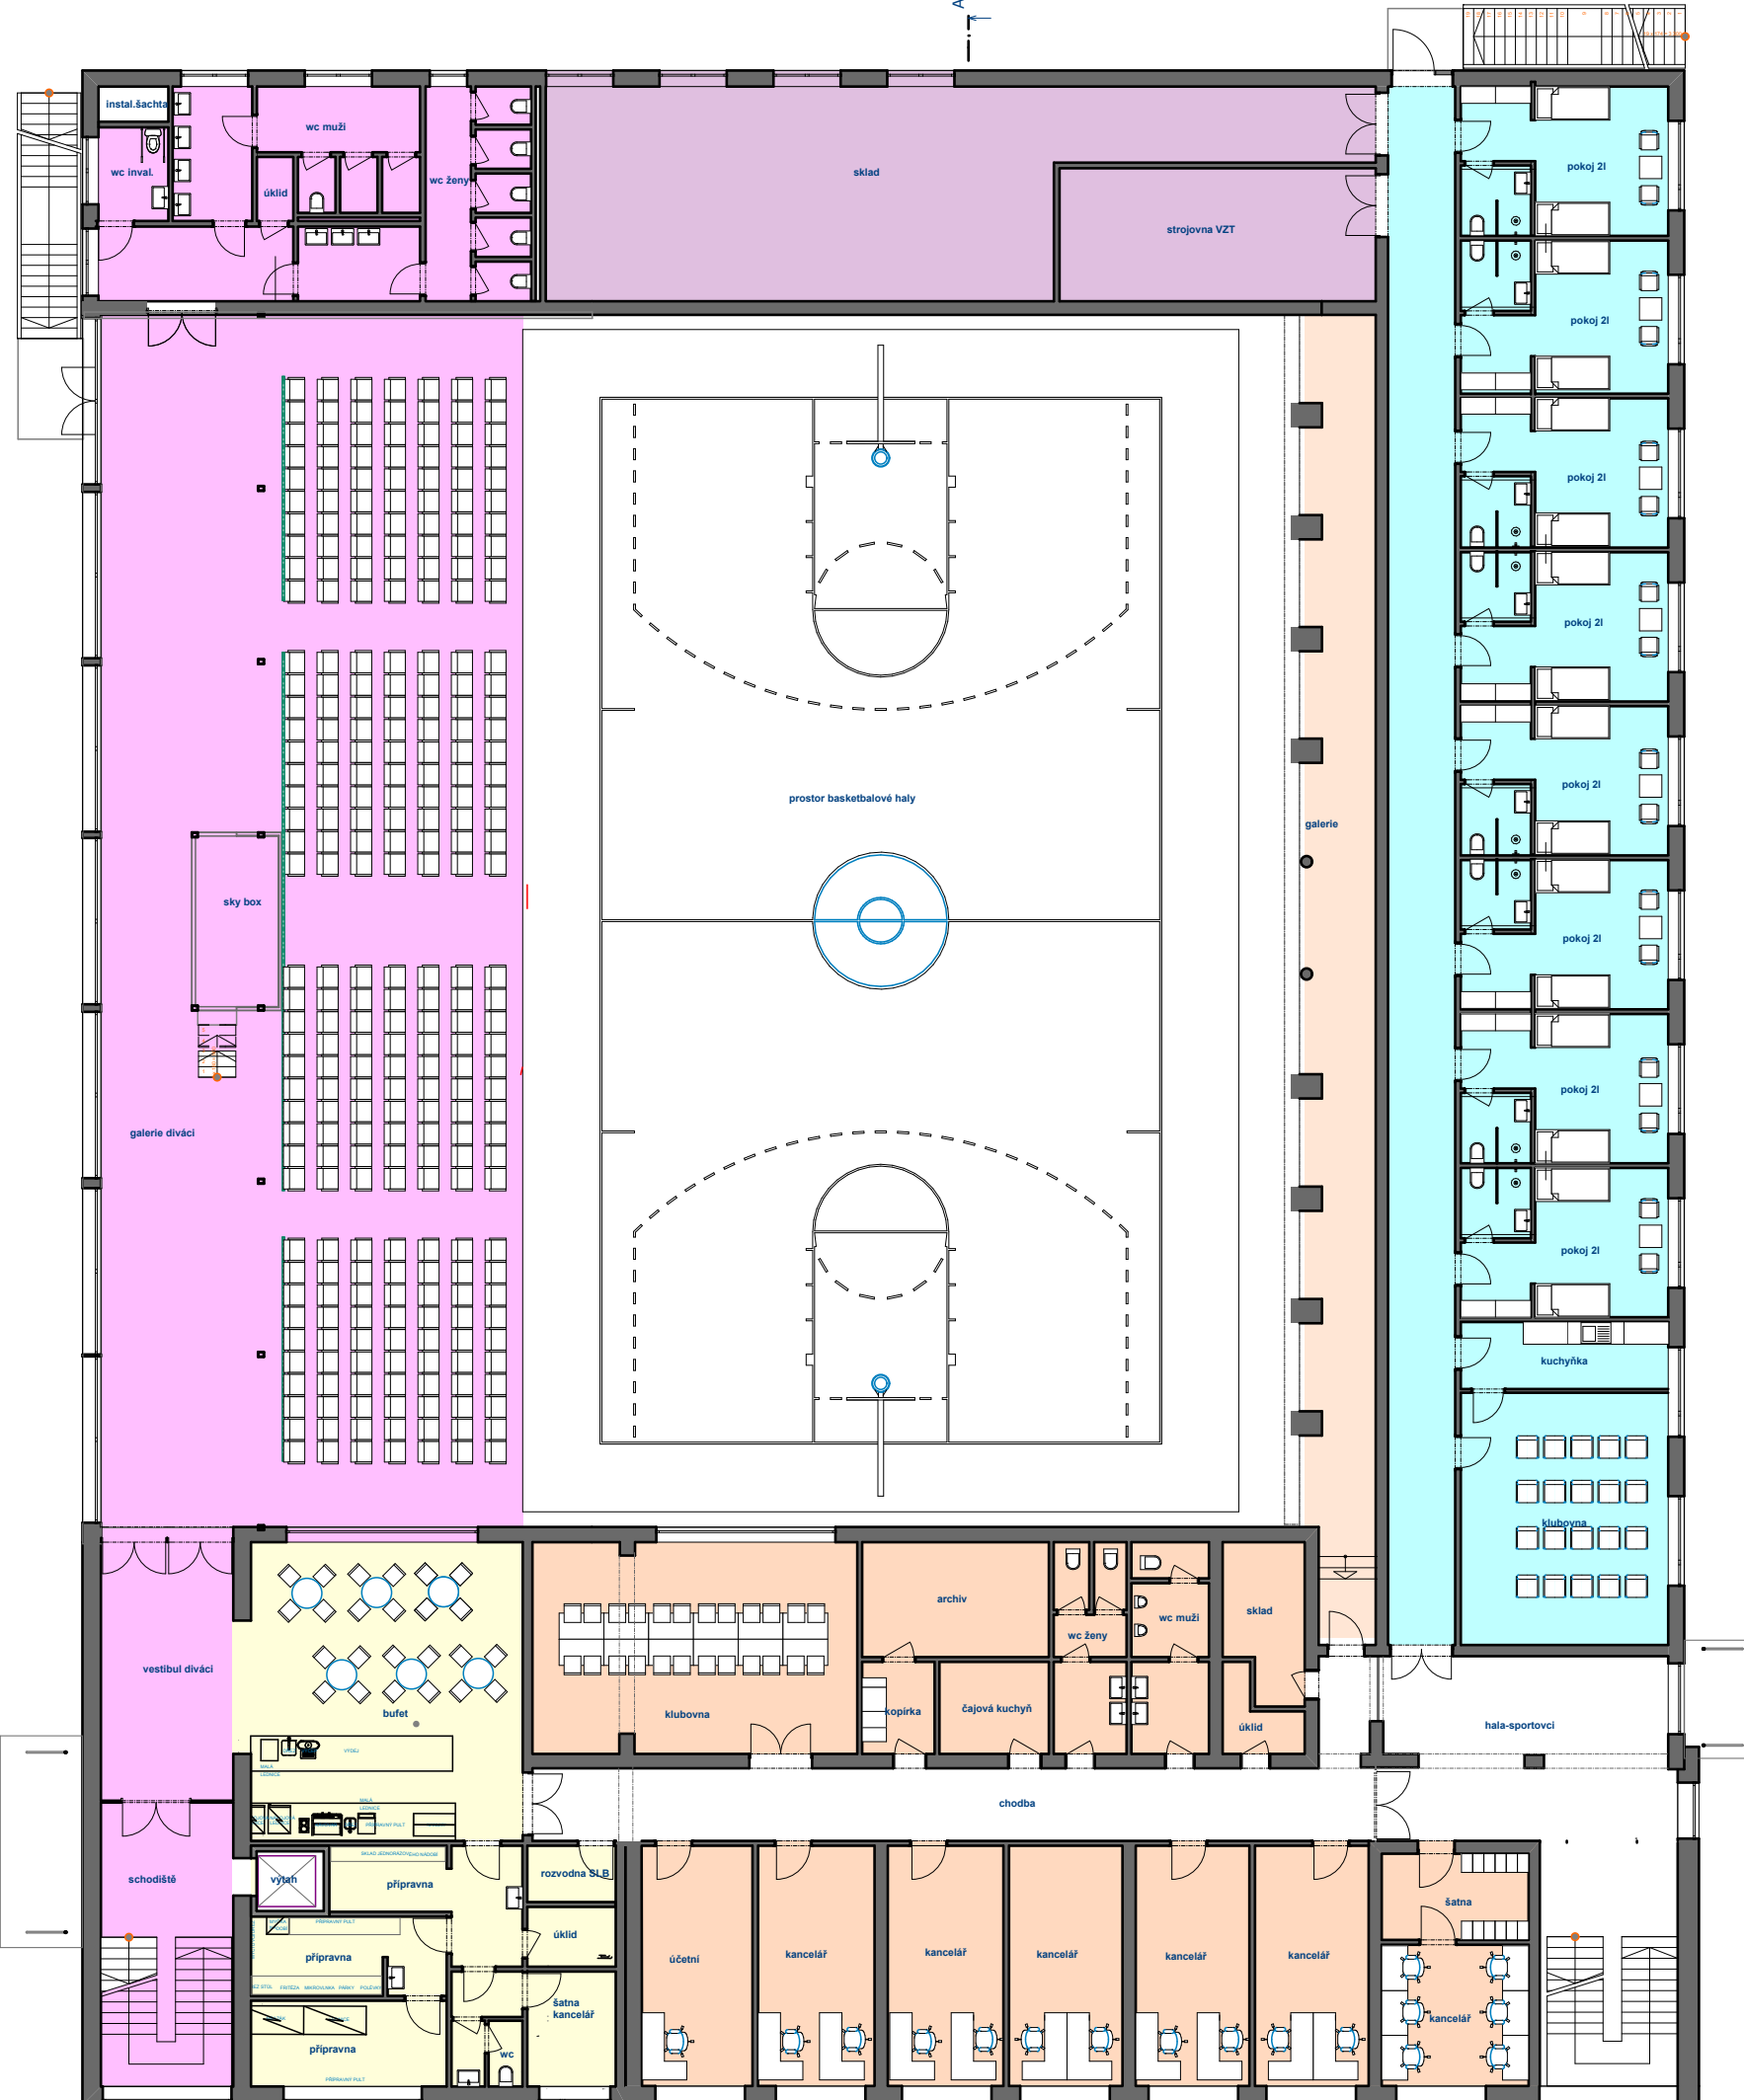

- ubytování sportovců
- administrativa
- občerstvení diváci, sportovci personál
- galerie diváků, wc diváků
- technická místnost VZT
- galerie



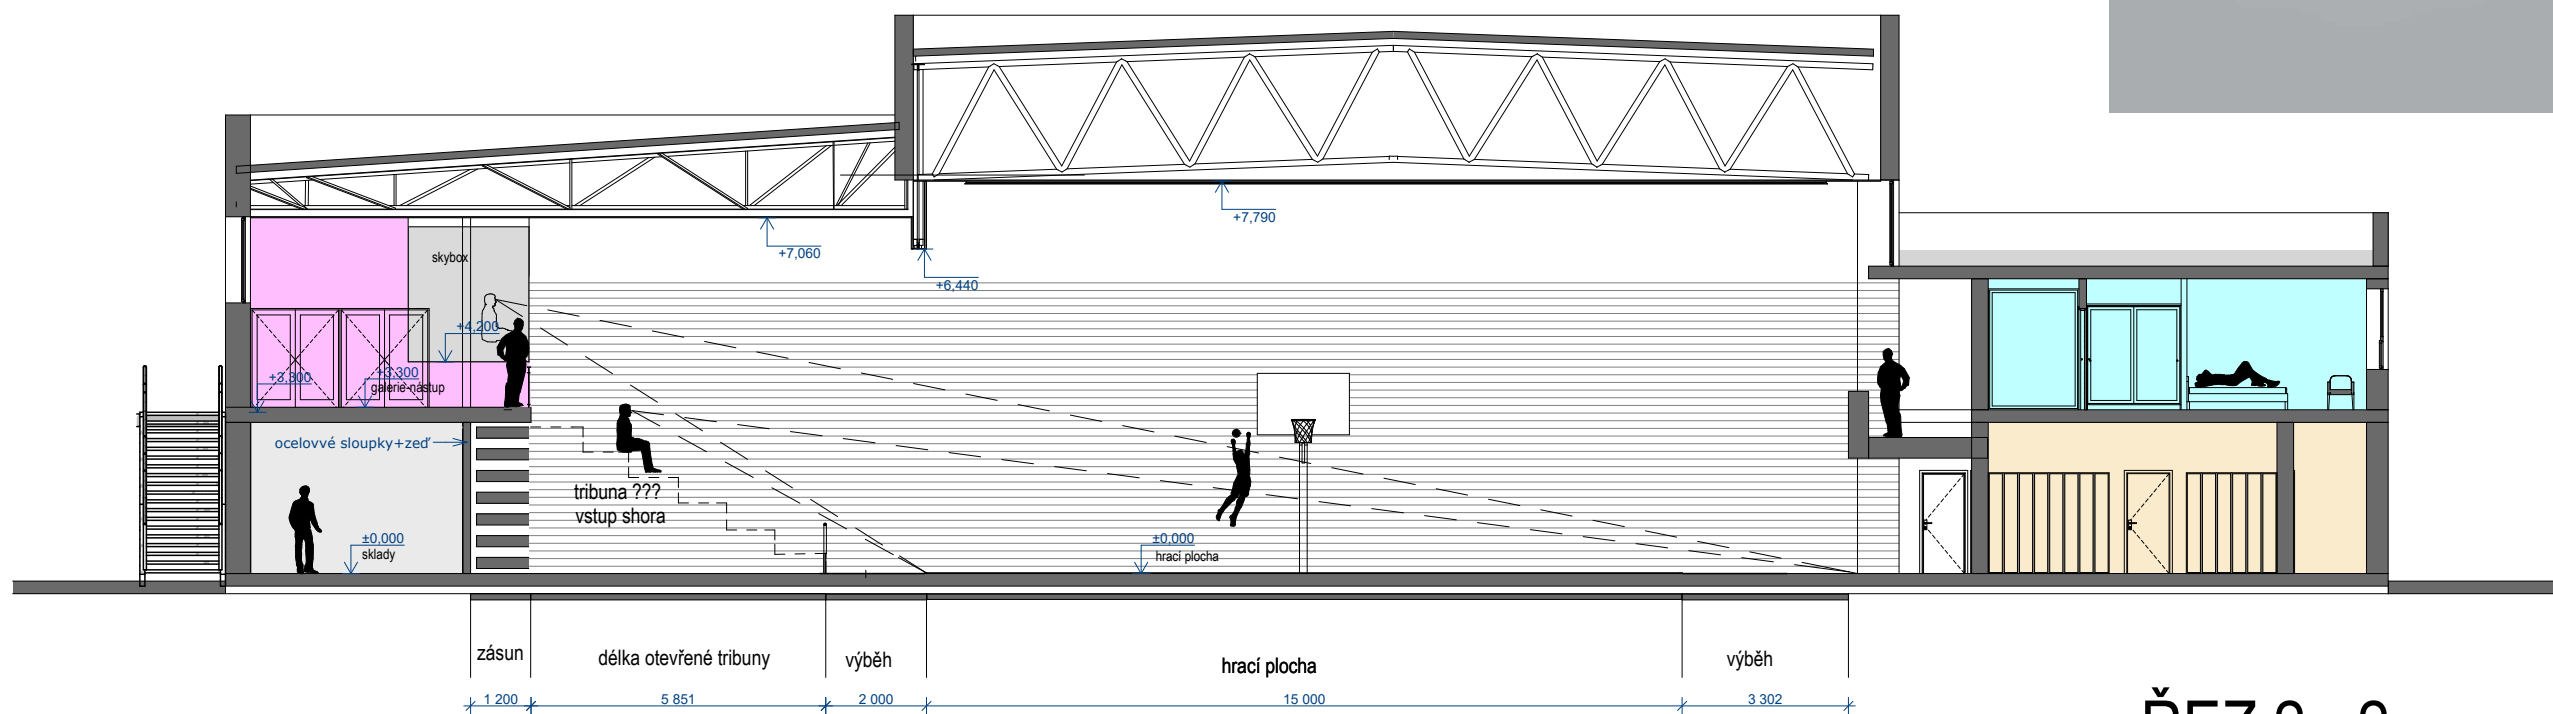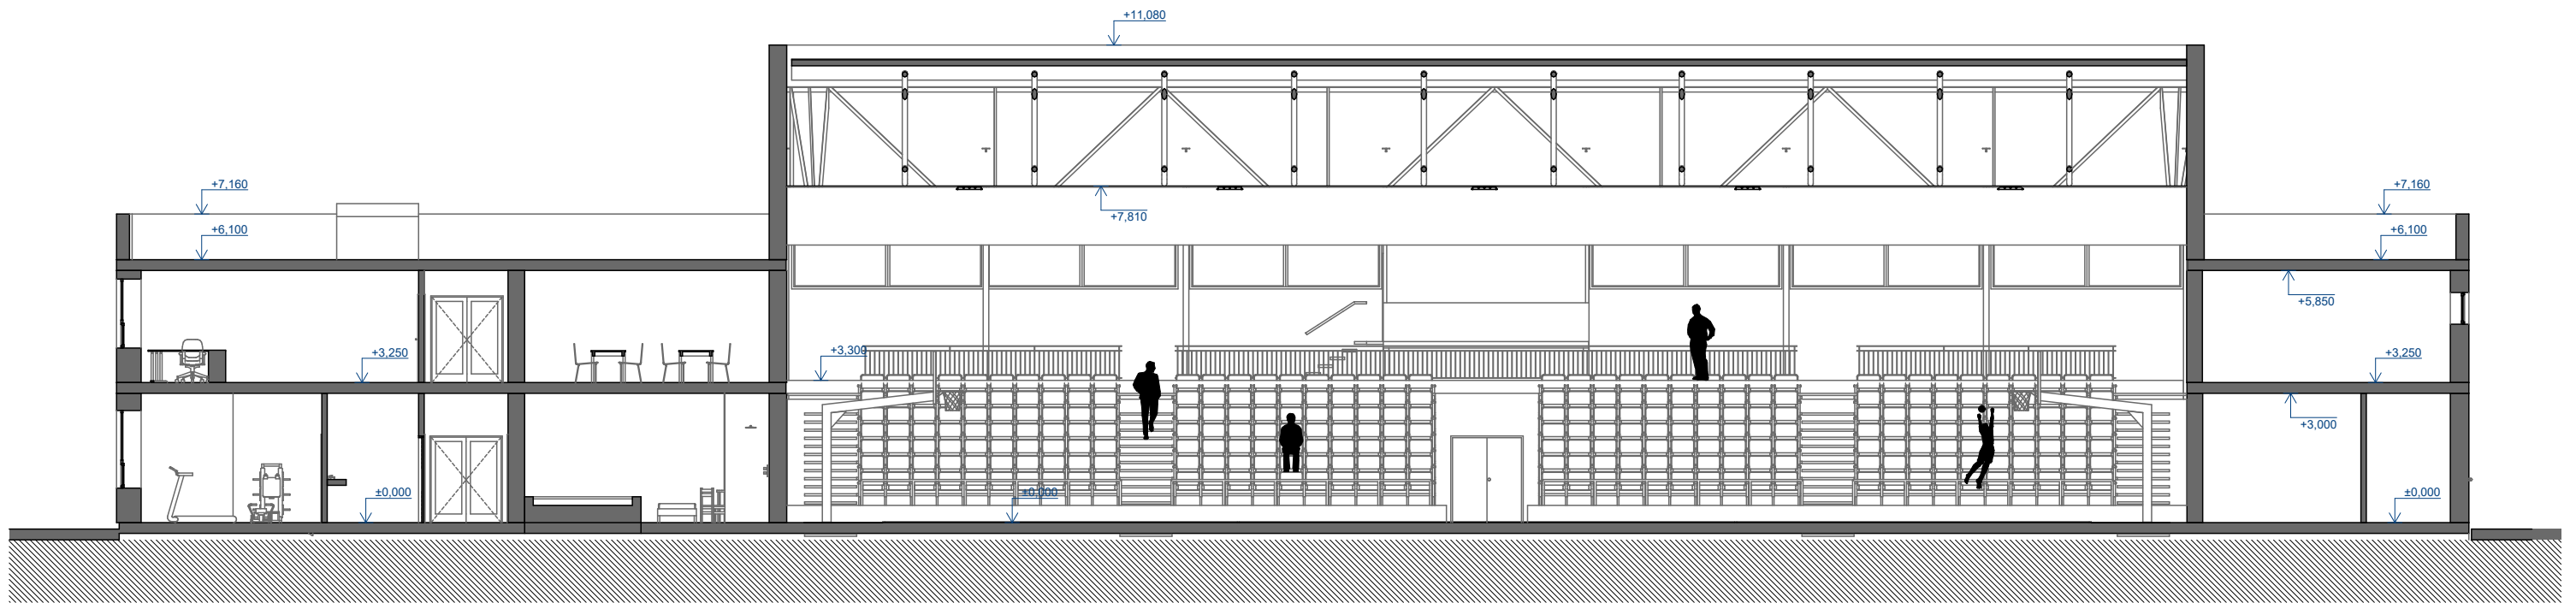

ŘEZ 2 - 2








POHLED VÝCHODNÍ

-  pastovitá omítka středněšedá
-  pastovitá omítka světlešedá
-  zavěšený plášť- hliníkové šablony šedá - RAL 7040
-  obklad vlnitý plech - antracit



POHLED ZÁPADNÍ

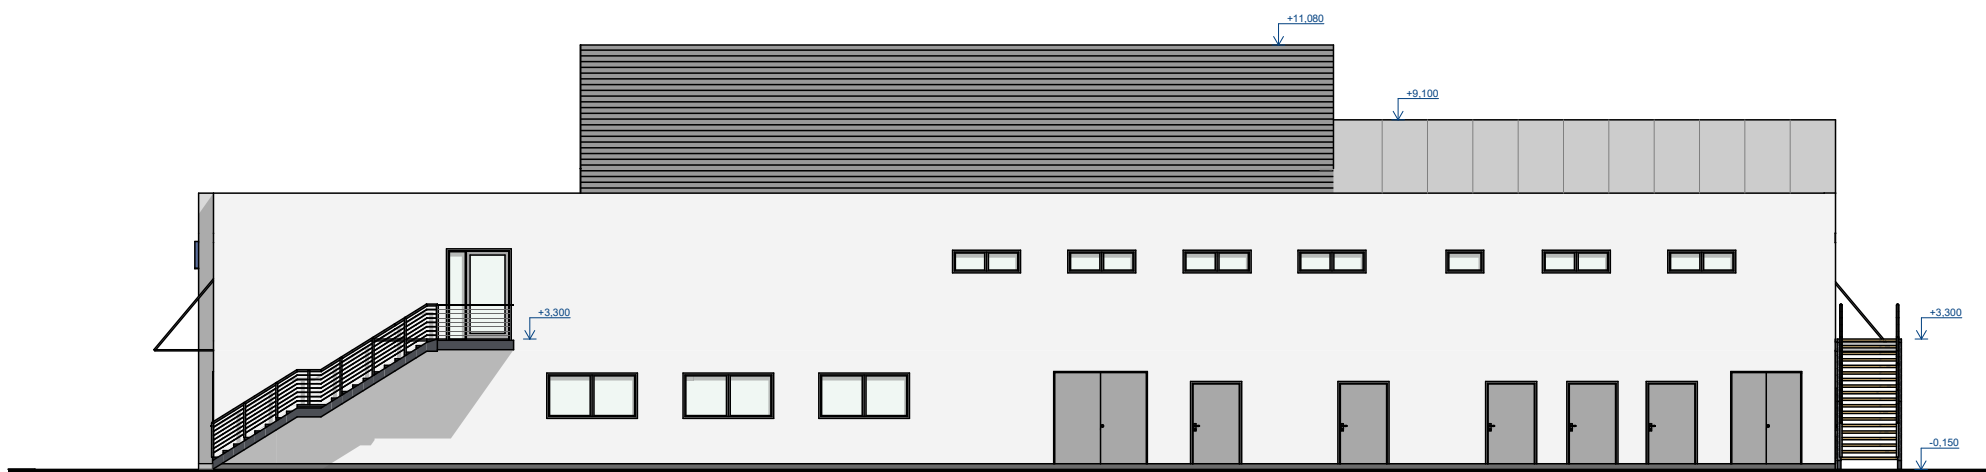


POHLED SEVERNÍ



POHLED JIŽNÍ



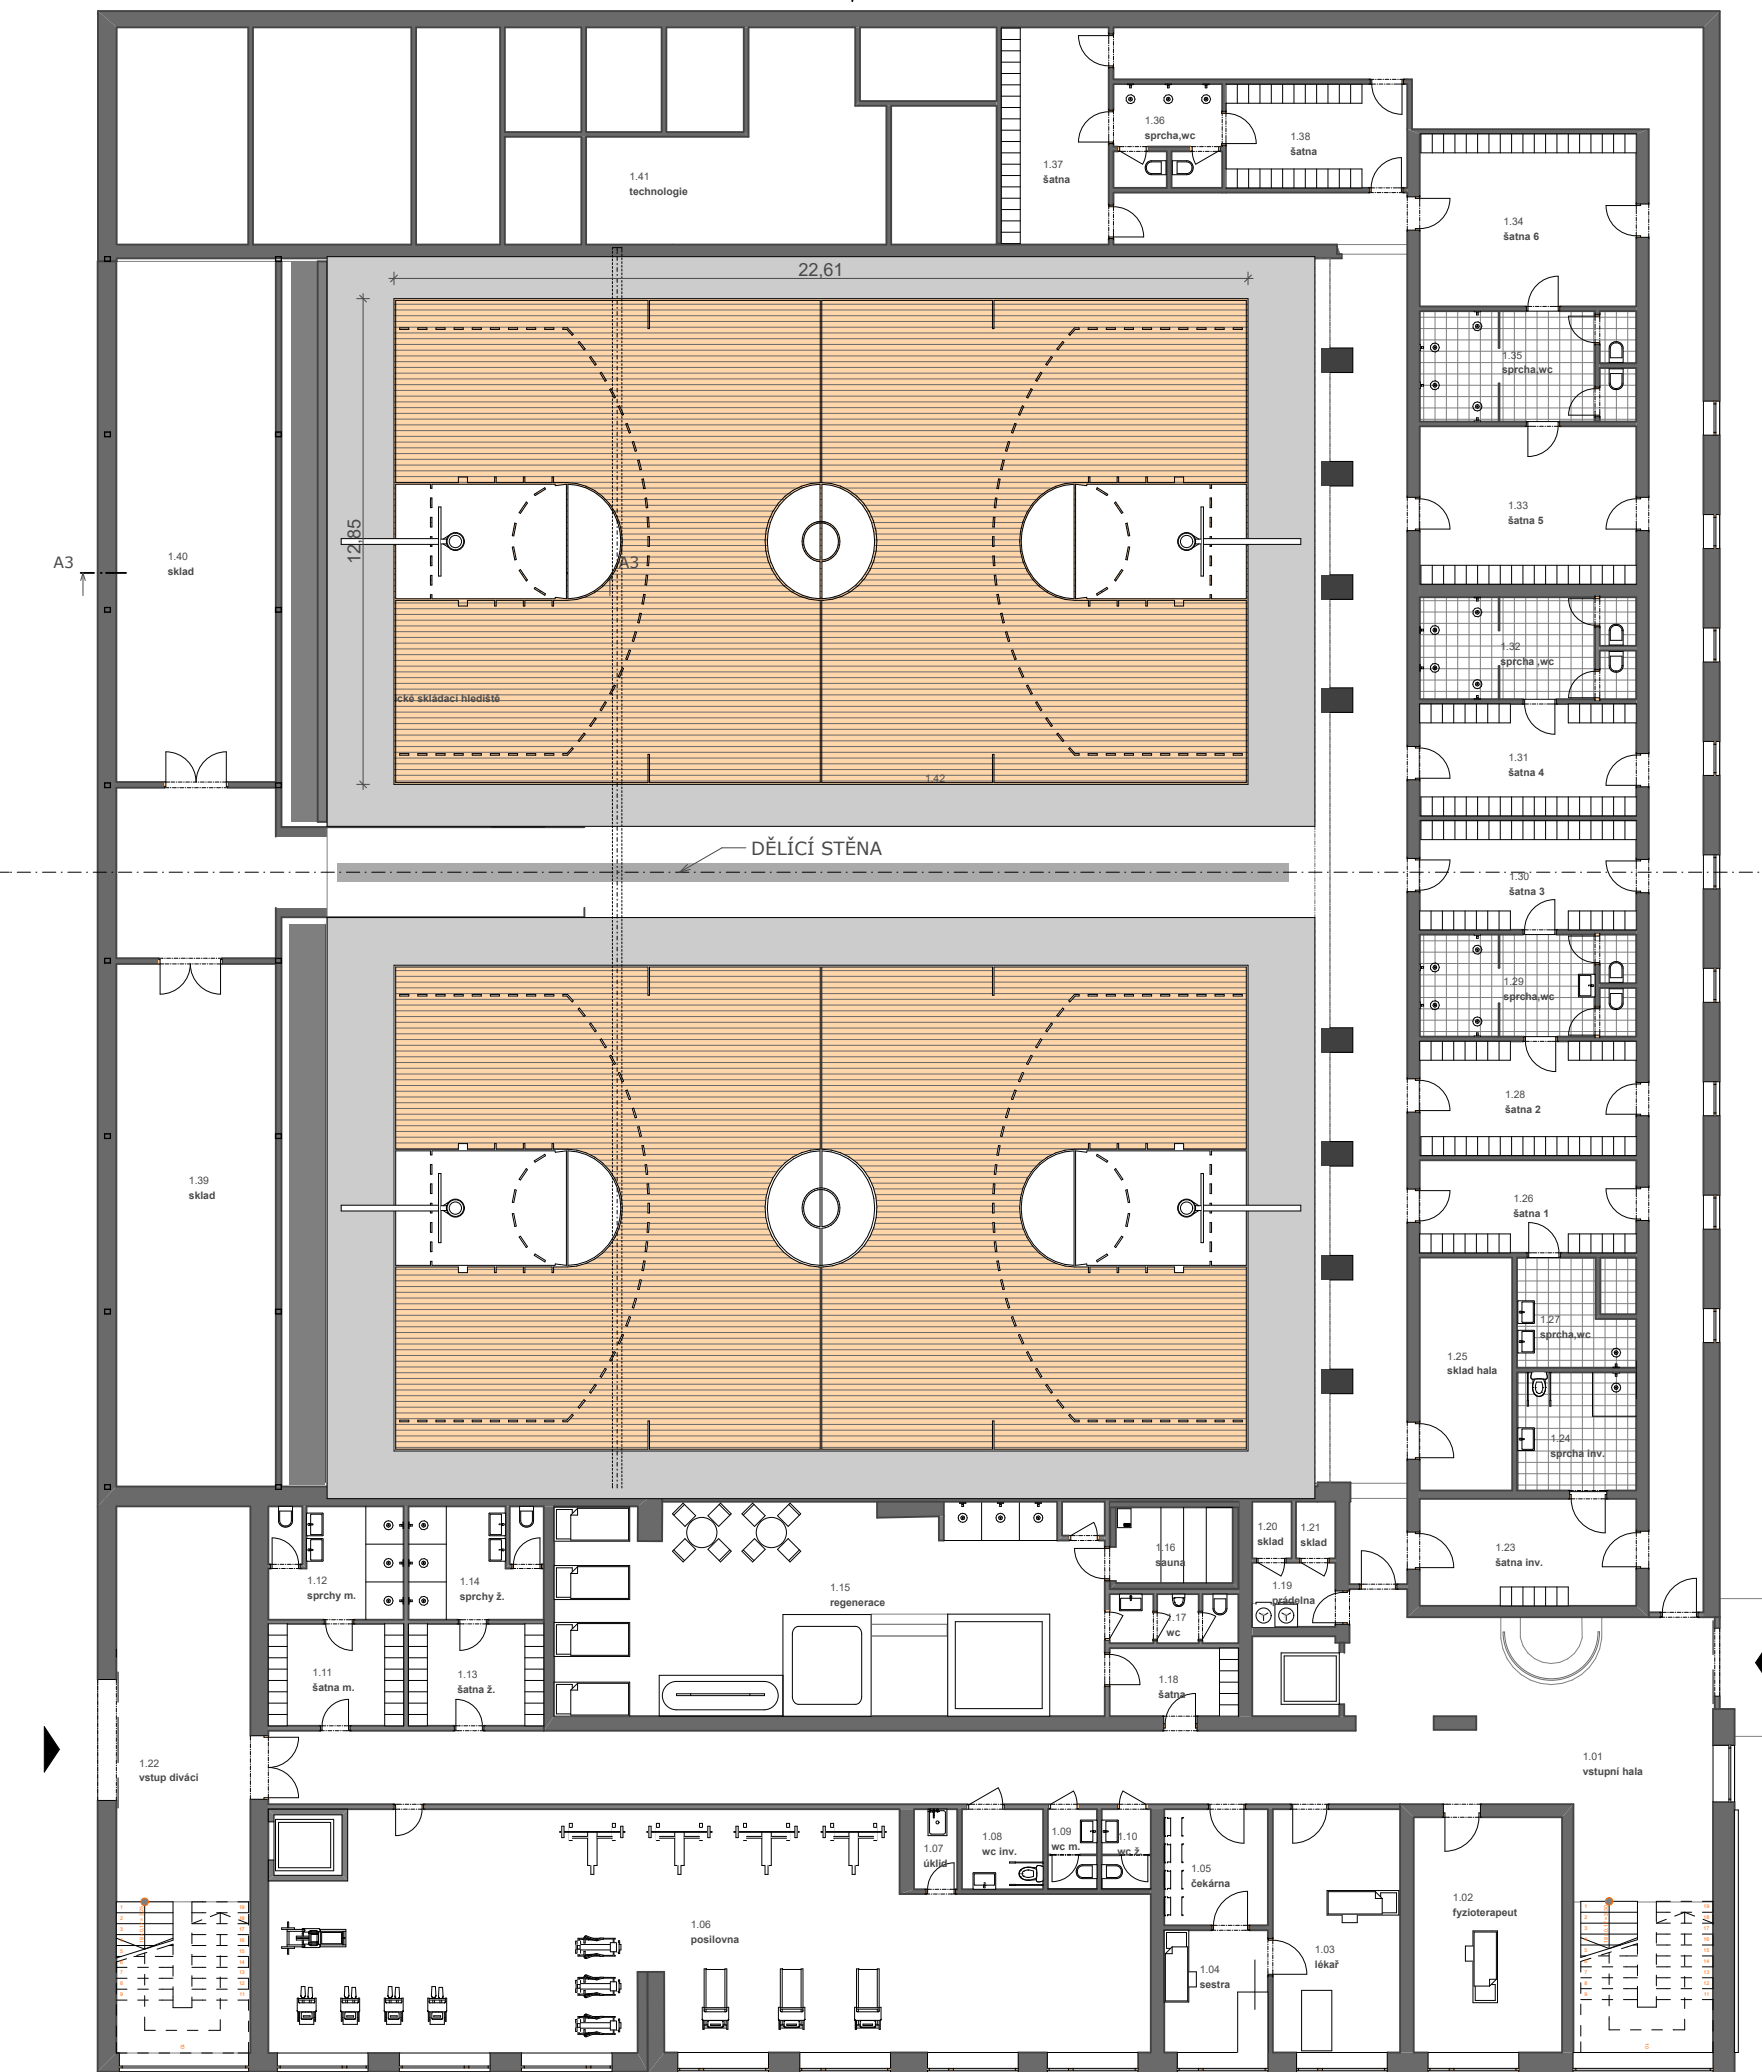

## Rekapitulace objektů stavby

**Stavba:**     **Dukla sportovní - rekonstrukce basketbalové haly v Pardubicích**

Objednatel: Statutární město Pardubice

Zhotovitel:

Místo:        Pardubice

Zpracoval:

Datum:                      09.04.2024

Kód	Zakázka	Cena bez DPH	DPH snížené	DPH základní	Cena s DPH	Ostatní	ZRN	VRN
	<b>Dukla sportovní - rekonstrukce basketbalové haly v Pardubicích</b>	<b>135 740 645,90</b>	<b>0,00</b>	<b>28 505 535,64</b>	<b>164 246 181,54</b>	<b>7 971 900,00</b>	<b>125 868 745,90</b>	<b>1 900 000,00</b>
<b>01</b>	<b>Basketbalová hala</b>	<b>117 269 830,23</b>	<b>0,00</b>	<b>24 626 664,35</b>	<b>141 896 494,58</b>	<b>7 971 900,00</b>	<b>109 297 930,23</b>	<b>0,00</b>
01.1	Stavební a konstrukční část	72 332 041,00	0,00	15 189 728,61	87 521 769,61	0,00	72 332 041,00	0,00
01.2	Zdravotně technické instalace	5 967 589,23	0,00	1 253 193,74	7 220 782,97	0,00	5 967 589,23	0,00
01.3	Vytápění	5 568 300,00	0,00	1 169 343,00	6 737 643,00	0,00	5 568 300,00	0,00
01.4	Elektroinstalace, slaboproud, FVE	12 030 000,00	0,00	2 526 300,00	14 556 300,00	0,00	12 030 000,00	0,00
01.5	Vzduchotechnika	11 750 000,00	0,00	2 467 500,00	14 217 500,00	0,00	11 750 000,00	0,00
01.6	Chlazení	1 650 000,00	0,00	346 500,00	1 996 500,00	0,00	1 650 000,00	0,00
01.7	Interiér(vnitřní vybavení, mobilní tribuny, sklapěcí koše apod.)	7 971 900,00	0,00	1 674 099,00	9 645 999,00	7 971 900,00	0,00	0,00
<b>02</b>	<b>Inženýrské sítě</b>	<b>4 012 200,00</b>	<b>0,00</b>	<b>842 562,00</b>	<b>4 854 762,00</b>	<b>0,00</b>	<b>4 012 200,00</b>	<b>0,00</b>
02.1	Teplovod	982 000,00	0,00	206 220,00	1 188 220,00	0,00	982 000,00	0,00
02.2	Přeložka přípojky plynu	780 400,00	0,00	163 884,00	944 284,00	0,00	780 400,00	0,00
02.3	Venkovní vodovod a kanalizace	2 249 800,00	0,00	472 458,00	2 722 258,00	0,00	2 249 800,00	0,00
<b>03</b>	<b>Komunikace a zpevněné plochy včetně parkování</b>	<b>12 000 000,00</b>	<b>0,00</b>	<b>2 520 000,00</b>	<b>14 520 000,00</b>	<b>0,00</b>	<b>12 000 000,00</b>	<b>0,00</b>
<b>04</b>	<b>Sadové úpravy</b>	<b>558 615,67</b>	<b>0,00</b>	<b>117 309,29</b>	<b>675 924,96</b>	<b>0,00</b>	<b>558 615,67</b>	<b>0,00</b>
<b>VON</b>	<b>Vedlejší a ostatní náklady</b>	<b>1 900 000,00</b>	<b>0,00</b>	<b>399 000,00</b>	<b>2 299 000,00</b>	<b>0,00</b>	<b>0,00</b>	<b>1 900 000,00</b>
<b>Celkem</b>		<b>135 740 645,90</b>	<b>0,00</b>	<b>28 505 535,64</b>	<b>164 246 181,54</b>	<b>7 971 900,00</b>	<b>125 868 745,90</b>	<b>1 900 000,00</b>