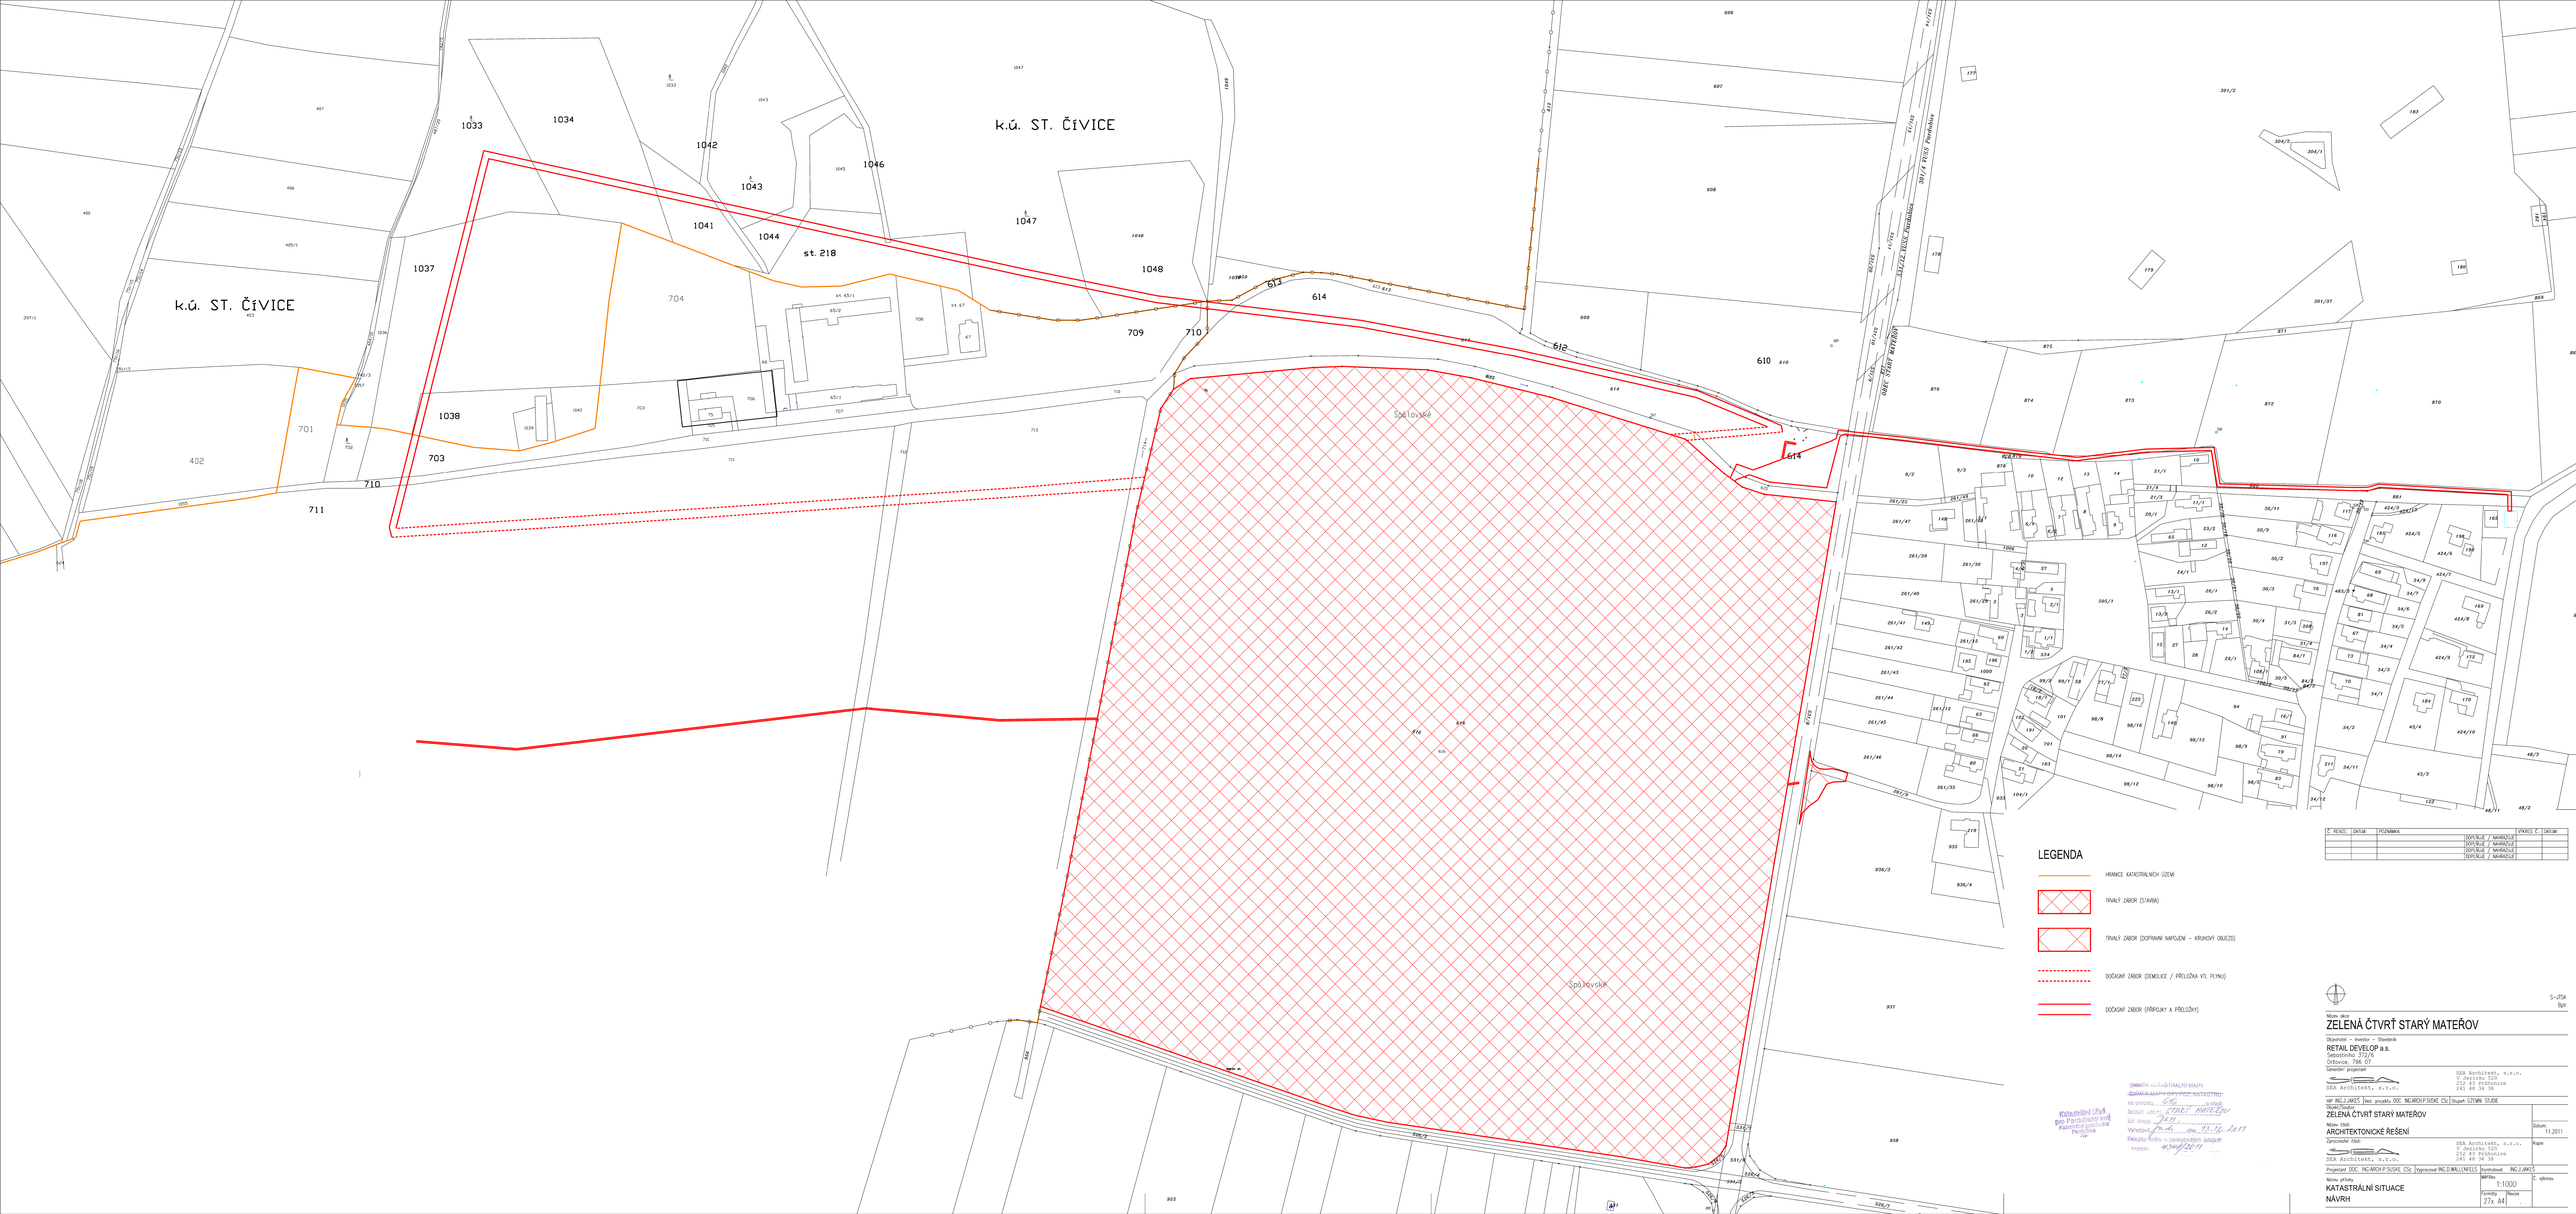

Č. REVIZE	DATUM	POZNÁMKA	VYHOVÍ S Č.	DATUM
			100% BLUE / MARKAZ ULE	
			100% BLUE / MARKAZ ULE	
			100% BLUE / MARKAZ ULE	
			100% BLUE / MARKAZ ULE	

5-JTSK
Bpv

Název akce
ZELENÁ ČTVRŤ STARÝ MATEŘOV

Objednatel - Investor - Stavebník
RETAIL DEVELOP a.s.
Sebastiniho 372/6
Orlovice, 796 07

Generální projektant
IDEA Architekti, a.r.o.
IDEA Architekti, a.r.o.
U Zvonu 925
252 66 Zdiměřice
241 40 34 38

Hlavní projektant
HIP ING.J.JAMŠ Incl. projekty DOC. ING.ARCH.P.SUSKE, CSc.| Stupeň: ÚZEMNÍ STUDIE

Název stavby
ZELENÁ ČTVRŤ STARÝ MATEŘOV

Název části
ARCHITEKTONICKÉ ŘEŠENÍ

Datum
11.2011

Zpracovatel části
IDEA Architekti, a.r.o.
IDEA Architekti, a.r.o.
U Zvonu 925
252 66 Zdiměřice
241 40 34 38

Kopie

Projektant DOC. ING.ARCH.P.SUSKE, CSc. | Vypracoval ING.D.MALLEMEULS | Kontrolował ING.J.JAMŠ

Název přílohy
KATASTRÁLNÍ SITUACE
NÁVRH

Měřítko
1:1000

Formát
27x A4

Revize

Č. výkresu