



DOPRAVNÍ OPATŘENÍ


PŘI SPORTOVNÍ AKCI

L'ETAPE CZECH REPUBLIC BY TOUR DE FRANCE

3. ŘÍJNA 2026

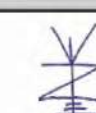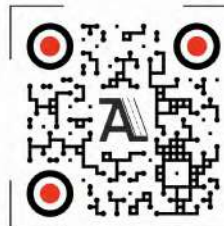

Vypracoval/a: Bc. Lucie Ondráčková podpis: 	Zodpovědná osoba: Bc. Lucie Ondráčková podpis: 	Zhotovitel:  Victor Zen AZ-DIO DOPRAVNÍ INŽENÝRING https://www.az-dio.cz/ +420 606 888 161 az-dio@az-dio.cz
Technická kontrola: Victor Zen podpis: 	Vedoucí projektant: Victor Zen podpis: 	
Místo: Pardubický, Královéhradecký kraj	Formát: A3	
Stavba / Akce: Tour De France - L'Etape Czech Republic	Datum: 6.6.2026	
Popis: Situace přechodného značení	Příloha č.: 01	

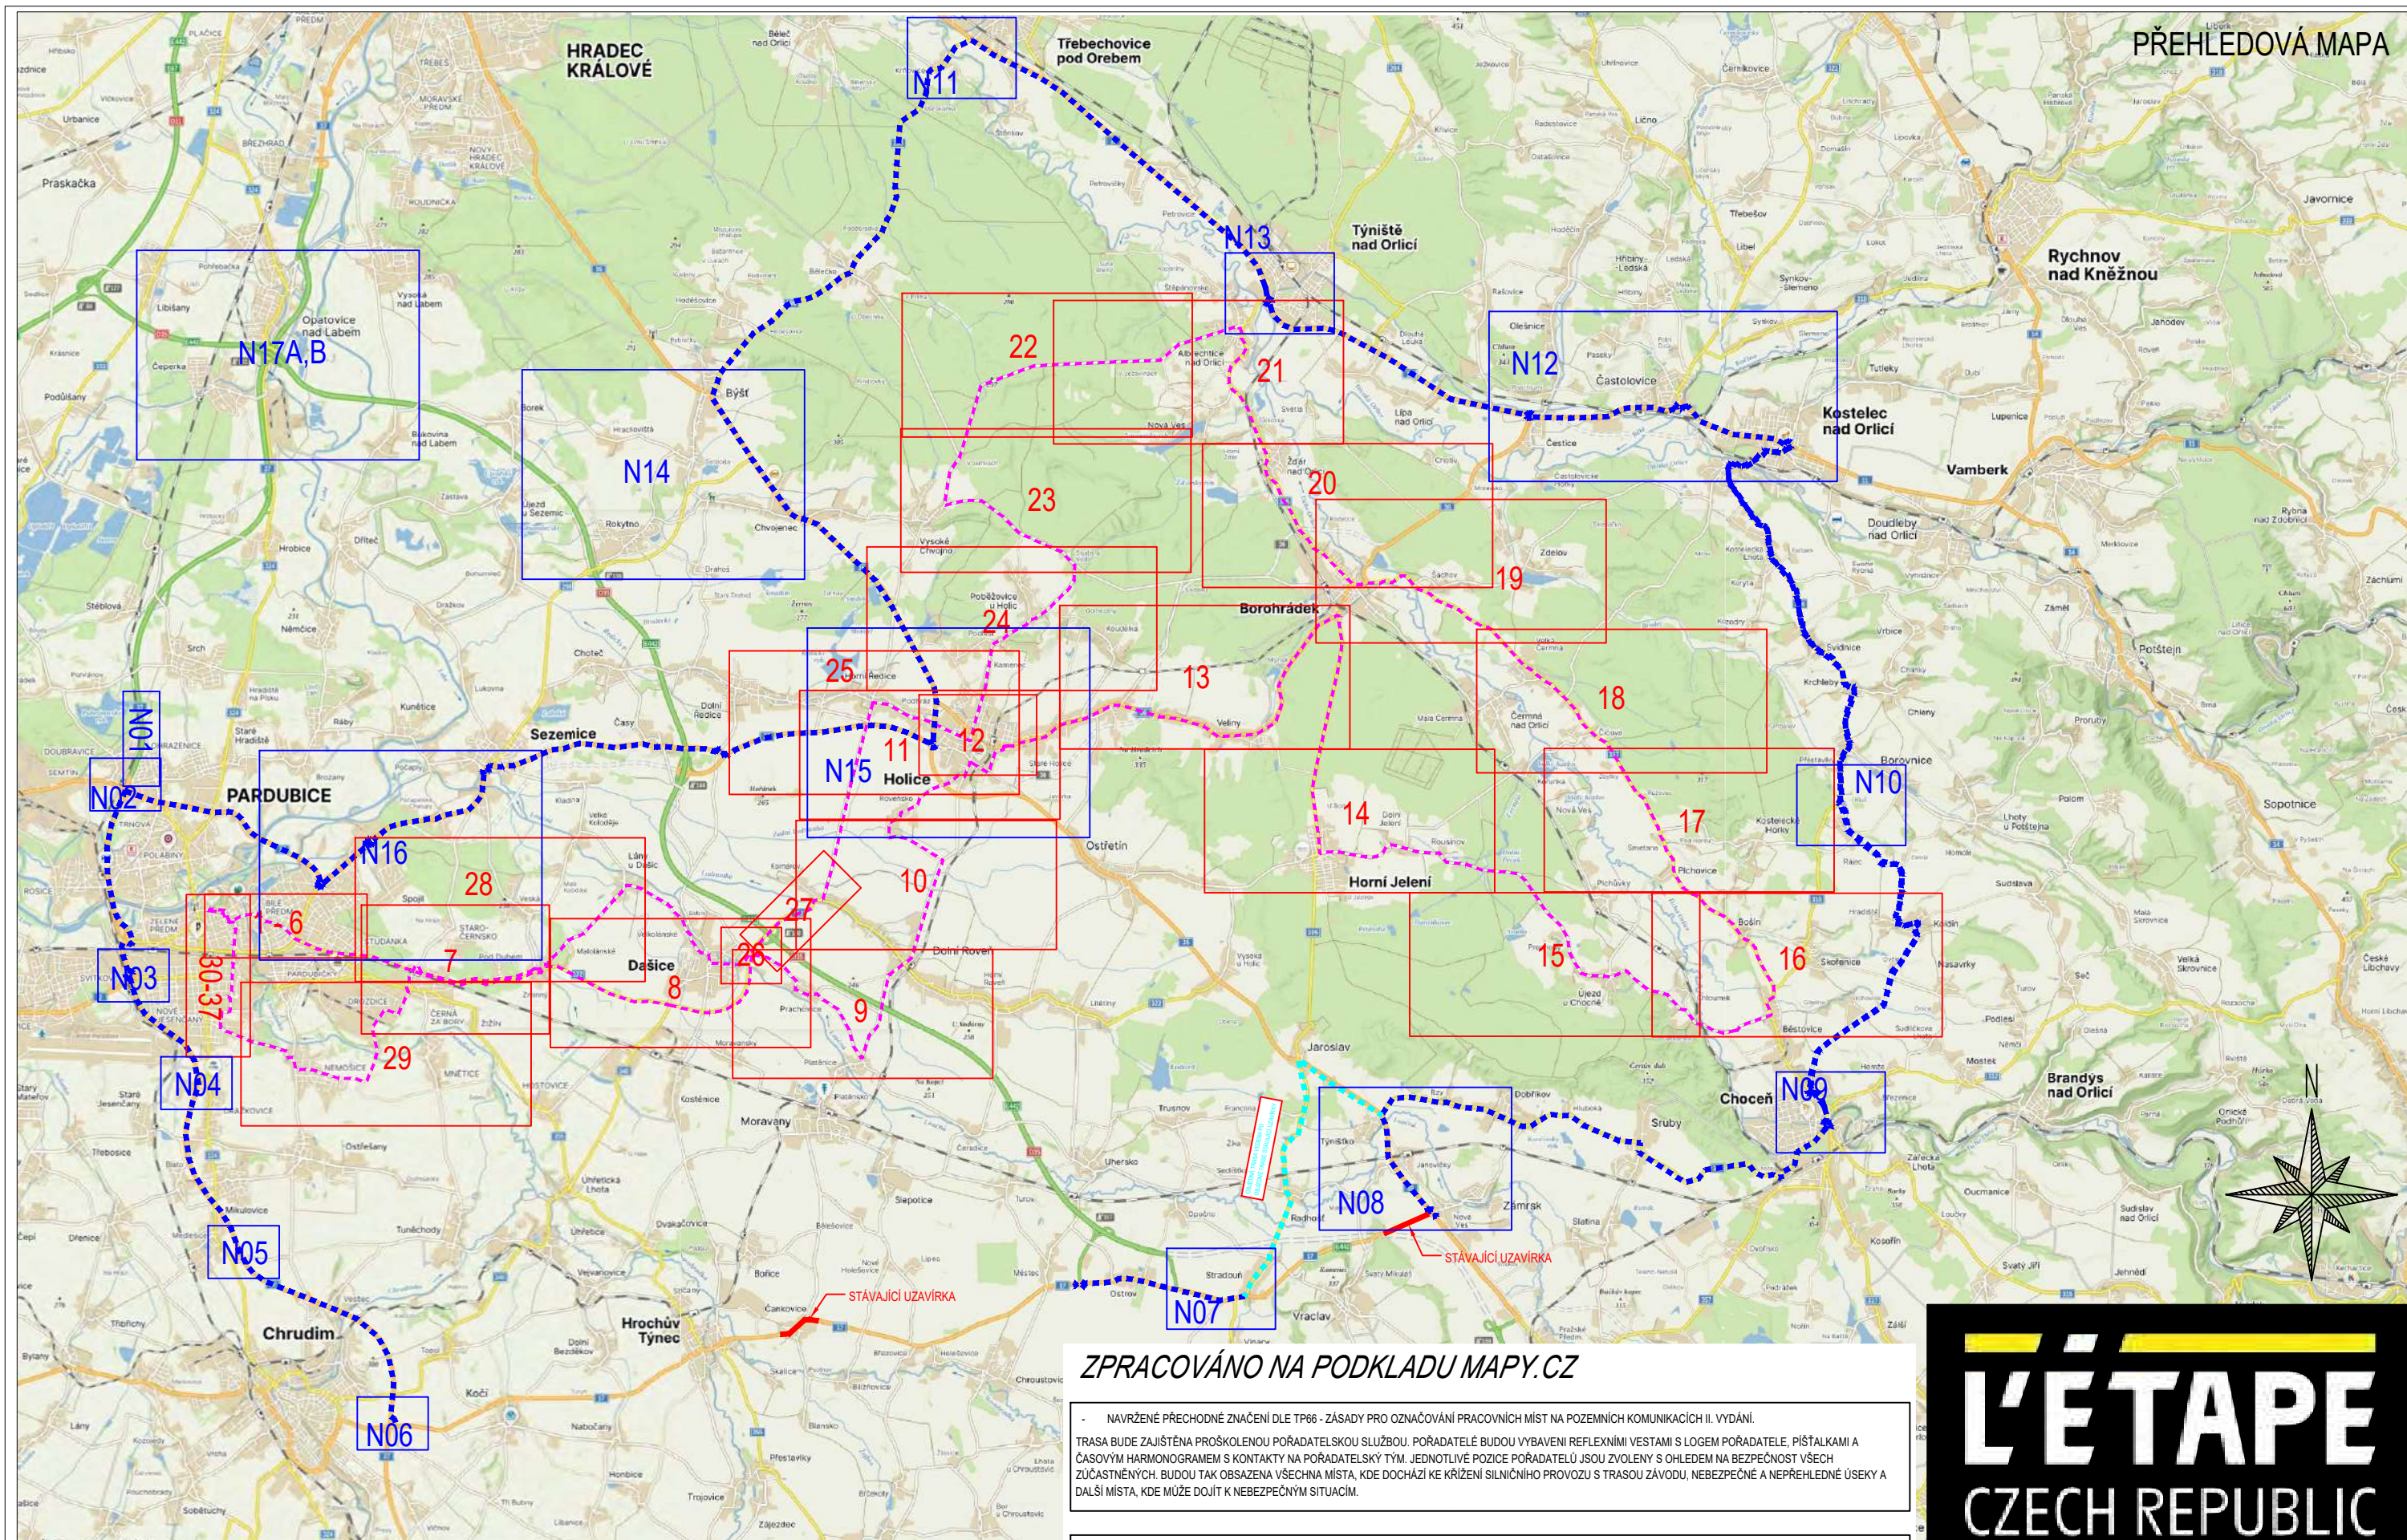

L'ÉTAPE
CZECH REPUBLIC

TOUR DE FRANCE

PRESENTED BY **SKODA**

DETAIL 1
ÚSEK I

- NAVRŽENÉ PŘECHODNÉ ZNAČENÍ DLE TP66 - ZÁSADY PRO OZNAČOVÁNÍ PRACOVNÍCH MÍST NA POZEMNÍCH KOMUNIKACÍCH II. VYDÁNÍ.

TRASA BUDE ZAJIŠTĚNA PROŠKOLENOU POŘADATELSKOU SLUŽBOU. POŘADATELÉ BUDOU VYBAVENI REFLEXNÍMI VESTAMI S LOGEM POŘADATELE, PÍŠŤALKAMI A ČASOVÝM HARMONOGRAFEM S KONTAKTY NA POŘADATELSKÝ TÝM. JEDNOTLIVÉ POZICE POŘADATELŮ JSOU ZVOLENY S OHLEDEM NA BEZPEČNOST VŠECH ZÚČASTNĚNÝCH. BUDOU TAK OBSAZENA VŠECHNA MÍSTA, KDE DOCHÁZÍ KE KŘÍŽENÍ SILNIČNÍHO PROVOZU S TRASOU ŽÁVODU, NEBEZPEČNÉ A NEPŘEHLEDNÉ ÚSEKY A DALŠÍ MÍSTA, KDE MŮŽE DOJÍT K NEBEZPEČNÝM SITUACIÁM.

TEXT DODATKOVÉ TABULKY

	-	OBJÍZDNÁ TRASA		-	VYZNAČENÍ TRASY ZÁVODU
	-	BEZPEČNOSTNÍ PÁSKA			
	-	NAVRŽENÉ PŘECHODNÉ DOPRAVNÍ ZNAČENÍ			

Inds

Inds


A

Victor Zen
AZ-DIO
DOPRAVNÍ INŽENÝRING

Příloha č.: 04



DETAIL 2 ÚSEK I

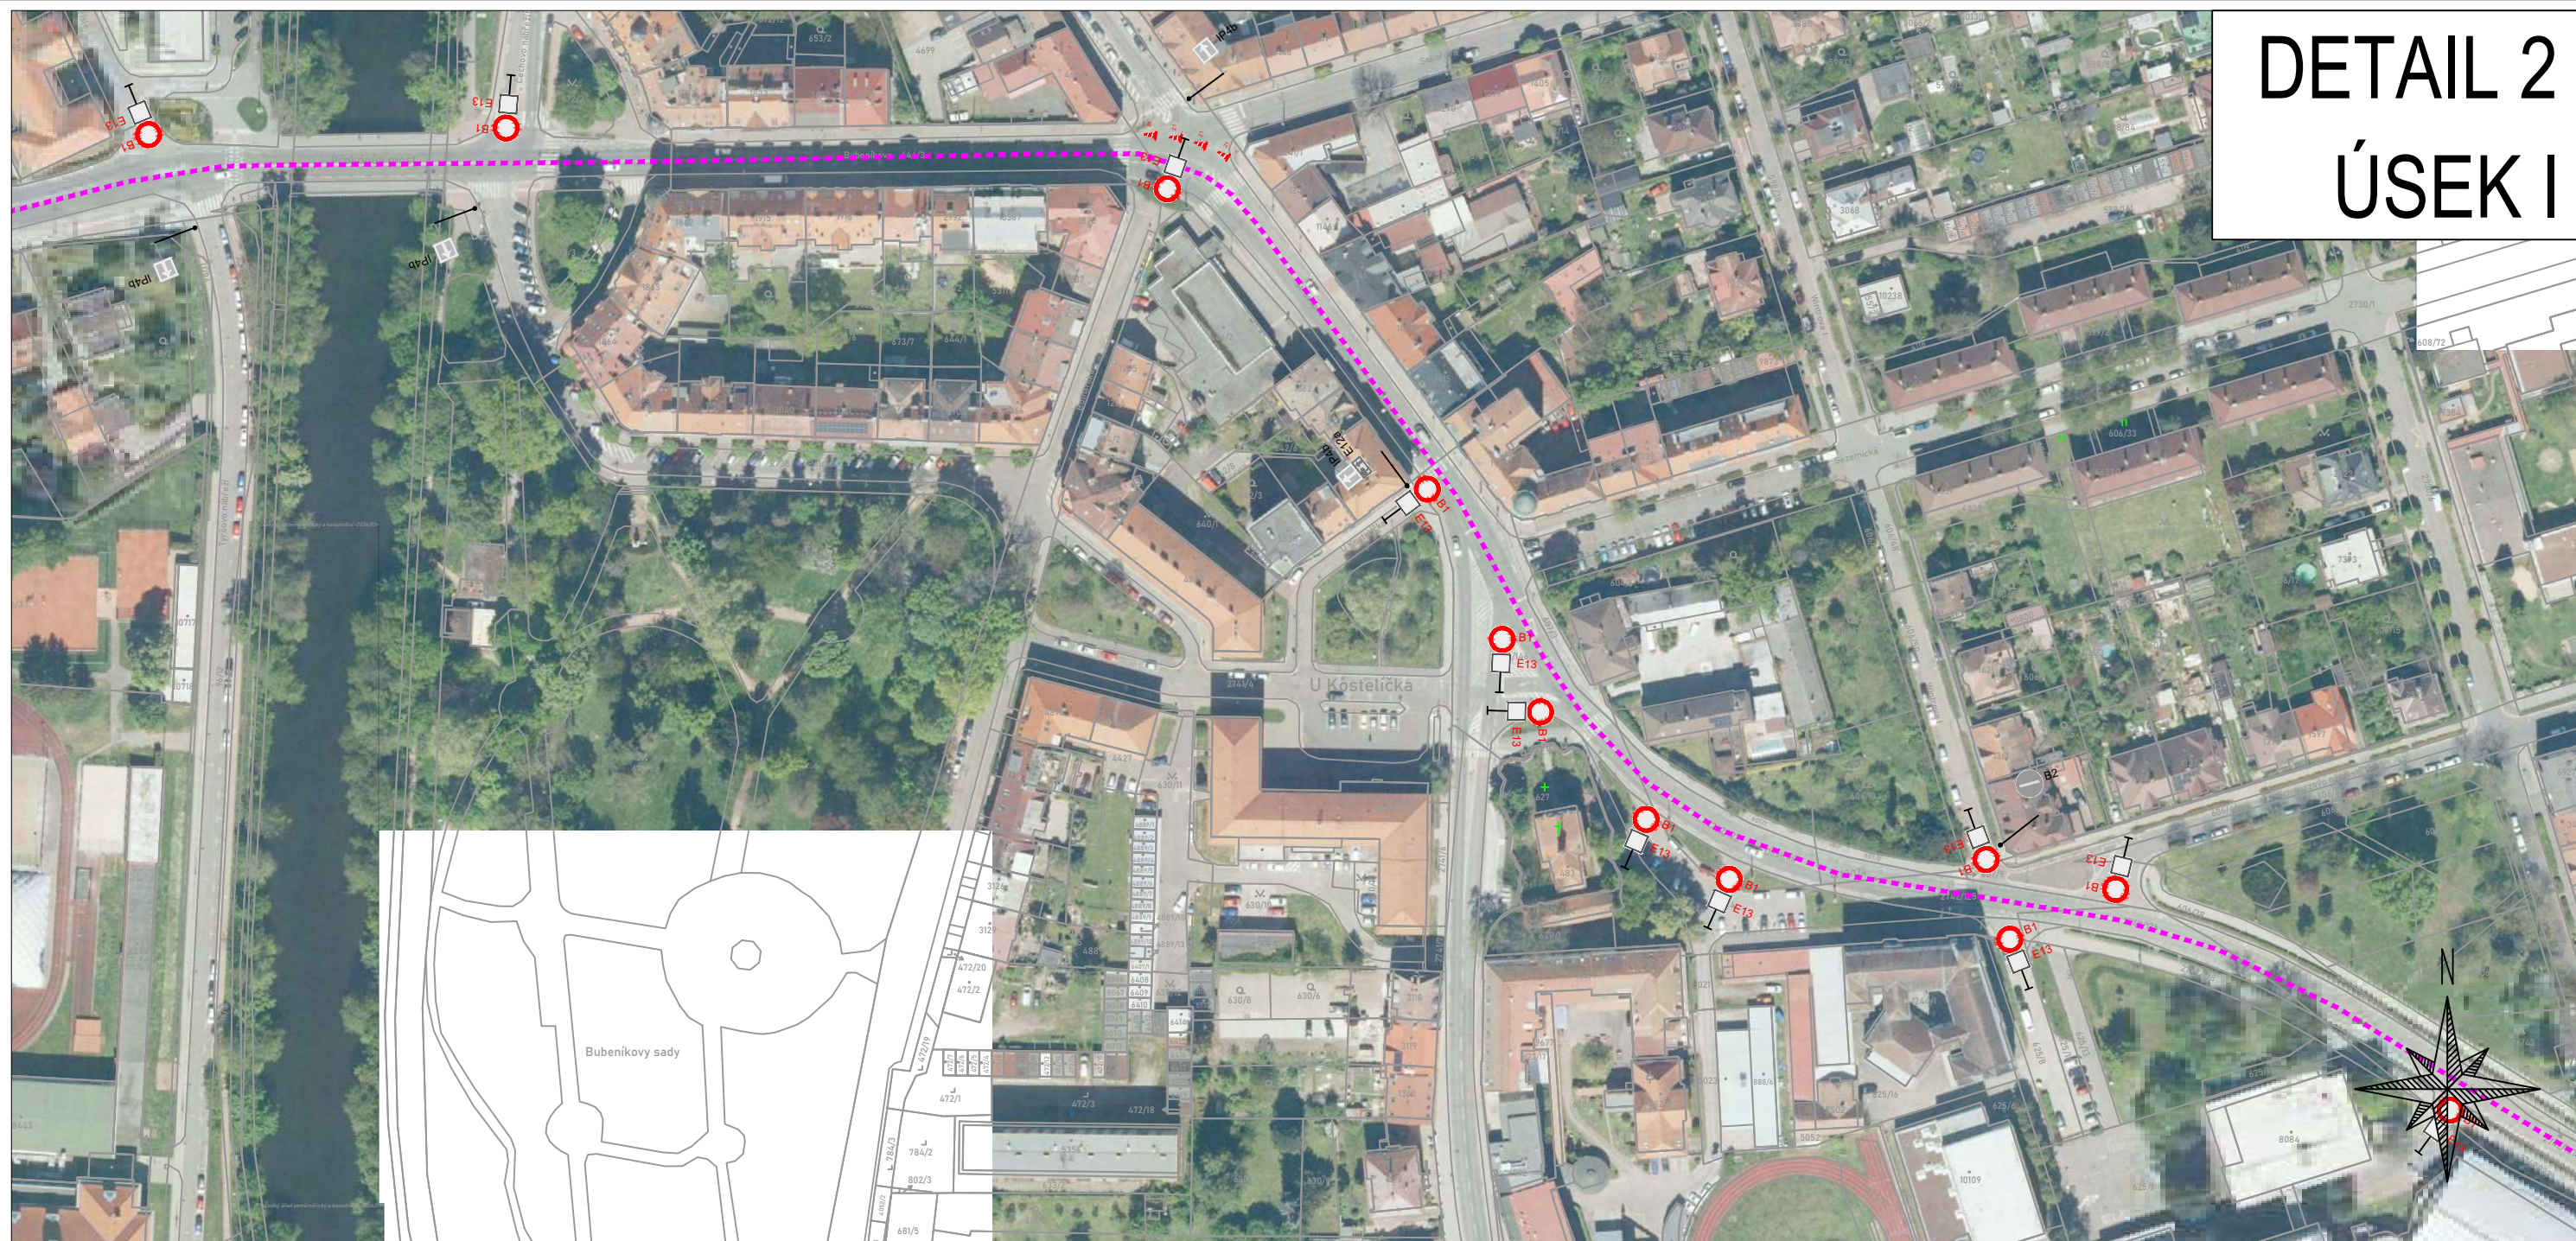

ZPRACOVÁNO NA PODKLADU MAPY.CZ

- NAVRŽENÉ PŘECHODNÉ ZNAČENÍ DLE TP66 - ZÁSADY PRO OZNAČOVÁNÍ PRACOVNÍCH MÍST NA POZEMNÍCH KOMUNIKACÍCH II. VYDÁNÍ.
TRASA BUDE ZAJIŠTĚNA PROŠKOLENOU POŘADATELSKOU SLUŽBOU. POŘADATELÉ BUDOU VYBAVENI REFLEXNÍMI VESTAMI S LOGEM POŘADATELE, PÍŠTALKAMI A ČASOVÝM HARMONOGRAMEM S KONTAKTY NA POŘADATELSKÝ TÝM. JEDNOTLIVÉ POZICE POŘADATELŮ JSOU ZVOLENY S OHLEDEM NA BEZPEČNOST VŠECH ZÚČASTNĚNÝCH. BUDOU TAK OBSAŽENA VŠECHNA MÍSTÁ, KDE DOCHÁZÍ KE KŘÍŽENÍ SILNIČNÍHO PROVOZU S TRASOU ZÁVODU, NEBEZPEČNÉ A NEPŘEHLEDNÉ ÚSEKY A DALŠÍ MÍSTÁ, KDE MŮŽE DOJÍT K NEBEZPEČNÝM SITUACIÍM.

3.10.2026
10:10-11:20h
TEXT DODATKOVÉ TABULKY
E13

- OBJÍZDNÁ TRASA
- BEZPEČNOSTNÍ PÁSKA
- NAVRŽENÉ PŘECHODNÉ DOPRAVNÍ ZNAČENÍ
- VYZNAČENÍ TRASY ZÁVODU

Vypracoval/a:
Bc. Lucie Ondráčková
podpis:

Zodpovědná osoba:
Bc. Lucie Ondráčková
podpis:

Zhotovitel:
Victor Zen
AZ-DIO
DOPRAVNÍ INŽENÝRING
<https://www.az-dio.cz/>
+420 606 888 161
az-dio@az-dio.cz

Technická kontrola:
Victor Zen
podpis:

Vedoucí projektant:
Victor Zen
podpis:

Místo: Pardubický, Královéhradecký kraj

Stavba / Akce: Tour De France - L'Etape Czech Republic

Popis: Situace přechodného značení

Formát: A3

Datum: 6.6.2026

Příloha č.: 05



711512

9507

9458

2901/8

No. Dr. Jace

6823



- NAVRŽENÉ PŘECHODNÉ ZNAČENÍ DLE TP66 - ZÁSADY PRO OZNAČOVÁNÍ PRACOVNÍCH MÍST NA POZEMNÍCH KOMUNIKACÍCH II. VYDÁNÍ.

TRASA BUDE ZAJIŠTĚNA PROŠKOLENOU POŘADATELSKOU SLUŽBOU. POŘADATELÉ BUDOU VYBAVENI REFLEXNÍMI VESTAMI S LOGEM POŘADATELE, PÍŠTALKAMI A ČASOVÝM HARMONOGRAMEM S KONTAKTY NA POŘADATELSKÝ TÝM. JEDNOTLIVÉ POZICE POŘADATELŮ JSOU ZVOLENY S OHLEDEM NA BEZPEČNOST VŠECH ZÚČASTNĚNÝCH. BUDOU TAK OBSAZENA VŠECHNA MÍSTA, KDE DOCHÁZÍ KE KŘÍŽENÍ SILNIČNÍHO PROVOZU S TRASOU ZÁVODU, NEBEZPEČNÉ A NEPŘEHLEDNÉ ÚSEKY A DALŠÍ MÍSTA, KDE MŮŽE DOJÍT K NEBEZPEČNÝM SITUACIÁM.



E13

-     - OBJÍZDNÁ TRASA
    - BEZPEČNOSTNÍ PÁSKA
 B1 - NAVRŽENÉ PŘECHODNÉ
 E13 DOPRAVNÍ ZNAČENÍ
    - VYZNAČENÍ TRASY ZÁVODU

Vypracoval/a: Bc. Lucie Ondráčková podpis: 	Zodpovědná osoba: Bc. Lucie Ondráčková podpis: 	Zhotovitel:  Victor Zen AZ-DIO DOPRAVNÍ INŽENÝRING https://www.az-dio.cz/ +420 606 888 161 az-dio@az-dio.cz
Technická kontrola: Victor Zen podpis: 	Vedoucí projektant: Victor Zen podpis: 	
Místo: Pardubický, Královéhradecký kraj		Formát: A3
Stavba / Akce: Tour De France - L'Étape Czech Republic		Datum: 6.6.2026
Popis: Situace přechodného značení		Příloha č.: 06

DETAIL 4
ÚSEK I

PARDUBICE
Slovany

- NAVRŽENÉ PŘECHODNÉ ZNAČENÍ DLE TP66 - ZÁSADY PRO OZNAČOVÁNÍ PRACOVNÍCH MÍST NA POZEMNÍCH KOMUNIKACÍCH II. VYDÁNÍ.

TRASA BUDE ZAJIŠTĚNA PROŠKOLENOU POŘÁDATELSKOU SLUŽBOU. POŘÁDATELÉ BUDOU VYBAVENI REFLEXNÍMI VESTAMI S LOGEM POŘÁDATELE, PÍŠTALKAMI A ČASOVÝM HARMONOGRAMEM S KONTAKTY NA POŘÁDATELSKÝ TÝM. JEDNOTLIVÉ POZICE POŘÁDATELŮ JSOU ZVOLENY S OHLEDEM NA BEZPEČNOST VŠECH ZÚČASTNĚNÝCH. BUDOU TAK OBSAŽENA VŠECHNA MÍSTA, KDE DOCHÁZÍ KE KŘÍŽENÍ SILNIČNÍHO PROVOZU S TRASOU ZÁVODU, NEBEZPEČNÉ A NEPŘEHLEDNÉ ÚSEKY A DALŠÍ MÍSTA, KDE MUŽE DOJÍT K NEBEZPEČNÝM SITUACIÁM.

TEXT DODATKOVÉ TABULKY

				-	OBJÍZDNÁ TRASA					-	VYZNAČENÍ TRASY ZÁVODU
				-	BEZPEČNOSTNÍ PÁSKA						
				-	NAVRŽENÉ PŘECHODNÉ DOPRAVNÍ ZNAČENÍ						
											

- NAVRŽENÉ PŘECHODNÉ ZNAČENÍ DLE TP66 - ZÁSADY PRO OZNAČOVÁNÍ PRACOVNÍCH MÍST NA POZEMNÍCH KOMUNIKACÍCH II. VYDÁNÍ.

TRASA BUDE ZAJIŠTĚNA PROŠKOLENOU POŘÁDATELSKOU SLUŽBOU. POŘÁDATELÉ BUDOU VYBAVENI REFLEXNÍMI VESTAMI S LOGEM POŘÁDATELE, PÍŠTALKAMI A ČASOVÝM HARMONOGRAMEM S KONTAKTY NA POŘÁDATELSKÝ TÝM. JEDNOTLIVÉ POZICE POŘÁDATELŮ JSOU ZVOLENY S OHLEDEM NA BEZPEČNOST VŠECH ZÚČASTNĚNÝCH. BUDOU TAK OBSAŽENA VŠECHNA MÍSTA, KDE DOCHÁZÍ KE KŘÍŽENÍ SILNIČNÍHO PROVOZU S TRASOU ZÁVODU, NEBEZPEČNÉ A NEPŘEHLEDNÉ ÚSEKY A DALŠÍ MÍSTA, KDE MUŽE DOJÍT K NEBEZPEČNÝM SITUACIÁM.

TEXT DODATKOVÉ TABULKY

	-	OBJÍZDNÁ TRASA		-	VYZNAČENÍ TRASY ZÁVODU
	-	BEZPEČNOSTNÍ PÁSKA			
	-	NAVŘZENÉ PŘECHODNÉ			
	-	DOPRAVNÍ ZNAČENÍ			

DETAIL 6
ÚSEK I

- NAVRŽENÉ PŘECHODNÉ ZNAČENÍ DLE TP66 - ZÁSADY PRO OZNAČOVÁNÍ PRACOVNÍCH MÍST NA POZEMNÍCH KOMUNIKACÍCH II. VYDÁNÍ.

TRASA BUDE ZAJIŠTĚNA PROŠKOLENOU POŘADATELSKOU SLUŽBOU. POŘADATELĚ BUDOU VYBAVENI REFLEXNÍMI VESTAMI S LOGEM POŘADATELE, PÍŠŤALKAMI A ČASOVÝMI HARMONOGRAMY S KONTAKTY NA POŘADATELSKÝ TÝM. JEDNOTLIVÉ POZICE POŘADATELŮ JSOU ZVOLENY S OHLEDEM NA BEZPEČNOST VŠECH ZÚČASTNĚNÝCH. BUDOU TAK OBSAŽENA VŠECHNA MÍSTA, KDE DOCHÁZÍ KE KŘÍŽENÍ SILNIČNÍHO PROVOZU S TRASOU ZÁVODU, NEBEZPEČNÉ A NEPŘEHLEDNÉ ÚSEKY A DALŠÍ MÍSTA, KDE MŮŽE DOJÍT K NEBEZPEČNÝM SITUACIÁM.

TEXT DODATKOVÉ TABULKY

	-	OBJÍZDNÁ TRASA		-	VYZNAČENÍ TRASY ZÁVODU
	-	BEZPEČNOSTNÍ PÁSKA			
	-	NAVRŽENÉ PŘECHODNÉ			
	-	DOPRAVNÍ ZNAČENÍ			

Příloha č.: 09



[illegible]

- NAVRŽENÉ PŘECHODNÉ ZNAČENÍ DLE TP66 - ZÁSADY PRO OZNAČOVÁNÍ PRACOVNÍCH MÍST NA POZEMNÍCH KOMUNIKACÍCH II. VYDÁNÍ.

TRASA BUDE ZAJIŠTĚNA PROŠKOLENOU POŘADATELSKOU SLUŽBOU. POŘADATELÉ BUDOU VYBAVENI REFLEXNÍMI VESTAMI S LOGEM POŘADATELE, PÍŠŤALKAMI A ČASOVÝM HARMONOGRAFEM S KONTAKTY NA POŘADATELSKÝ TÝM. JEDNOTLIVÉ POZICE POŘADATELŮ JSOU ZVOLENY S OHLEDEM NA BEZPEČNOST VŠECH ZÚČASTNĚNÝCH. BUDOU TAK OBSAZENA VŠECHNA MÍSTA, KDE DOCHÁZÍ KE KŘÍŽENÍ SILNIČNÍHO PROVOZU S TRASOU ŽÁVODU, NEBEZPEČNÉ A NEPŘEHLEDNÉ ÚSEKY A DALŠÍ MÍSTA, KDE MŮŽE DOJÍT K NEBEZPEČNÝM SITUACIÁM.

TEXT DODATKOVÉ TABULKY

	-	OBJÍZDNÁ TRASA		-	VYZNAČENÍ TRASY ZÁVODU
	-	BEZPEČNOSTNÍ PÁSKA			
	-	NAVRŽENÉ PŘECHODNÉ DOPRAVNÍ ZNAČENÍ			

- NAVRŽENÉ PŘECHODNÉ ZNAČENÍ DLE TP66 - ZÁSADY PRO OZNAČOVÁNÍ PRACOVNÍCH MÍST NA POZEMNÍCH KOMUNIKACÍCH II. VYDÁNÍ.


TRASA BUDE ZAJIŠTĚNA PROŠKOLENOU POŘADATELSKOU SLUŽBOU. POŘADATELÉ BUDOU VYBAVENI REFLEXNÍMI VESTAMI S LOGEM POŘADATELE, PÍŠTALKAMI A ČASOVÝMI HARMONOGRAMY S KONTAKTY NA POŘADATELSKÝ TÝM. JEDNOTLIVÉ POZICE POŘADATELŮ JSOU ZVOLENY S OHLEDEM NA BEZPEČNOST VŠECH ZÚČASTNĚNÝCH. BUDOU TAK OBSAZENA VŠECHNA MÍSTA, KDE DOCHÁZÍ KE KRÍŽENÍ SILNIČNÍHO PROVOZU S TRASOU ZÁVODU, NEBEZPEČNÉ A NEPŘEHLEDNÉ ÚSEKY A DALŠÍ MÍSTA, KDE MŮŽE DOJÍT K NEBEZPEČNÝM SITUACIÁM.

TEXT DODATKOVÉ TABULKY

	-	OBJÍZDNÁ TRASA		-	VYZNAČENÍ TRASY ZÁVODU
	-	BEZPEČNOSTNÍ PÁSKA			
	-	NAVŘZENÉ PŘECHODNÉ DOPRAVNÍ ZNAČENÍ			

DETAIL 9

ÚSEK II

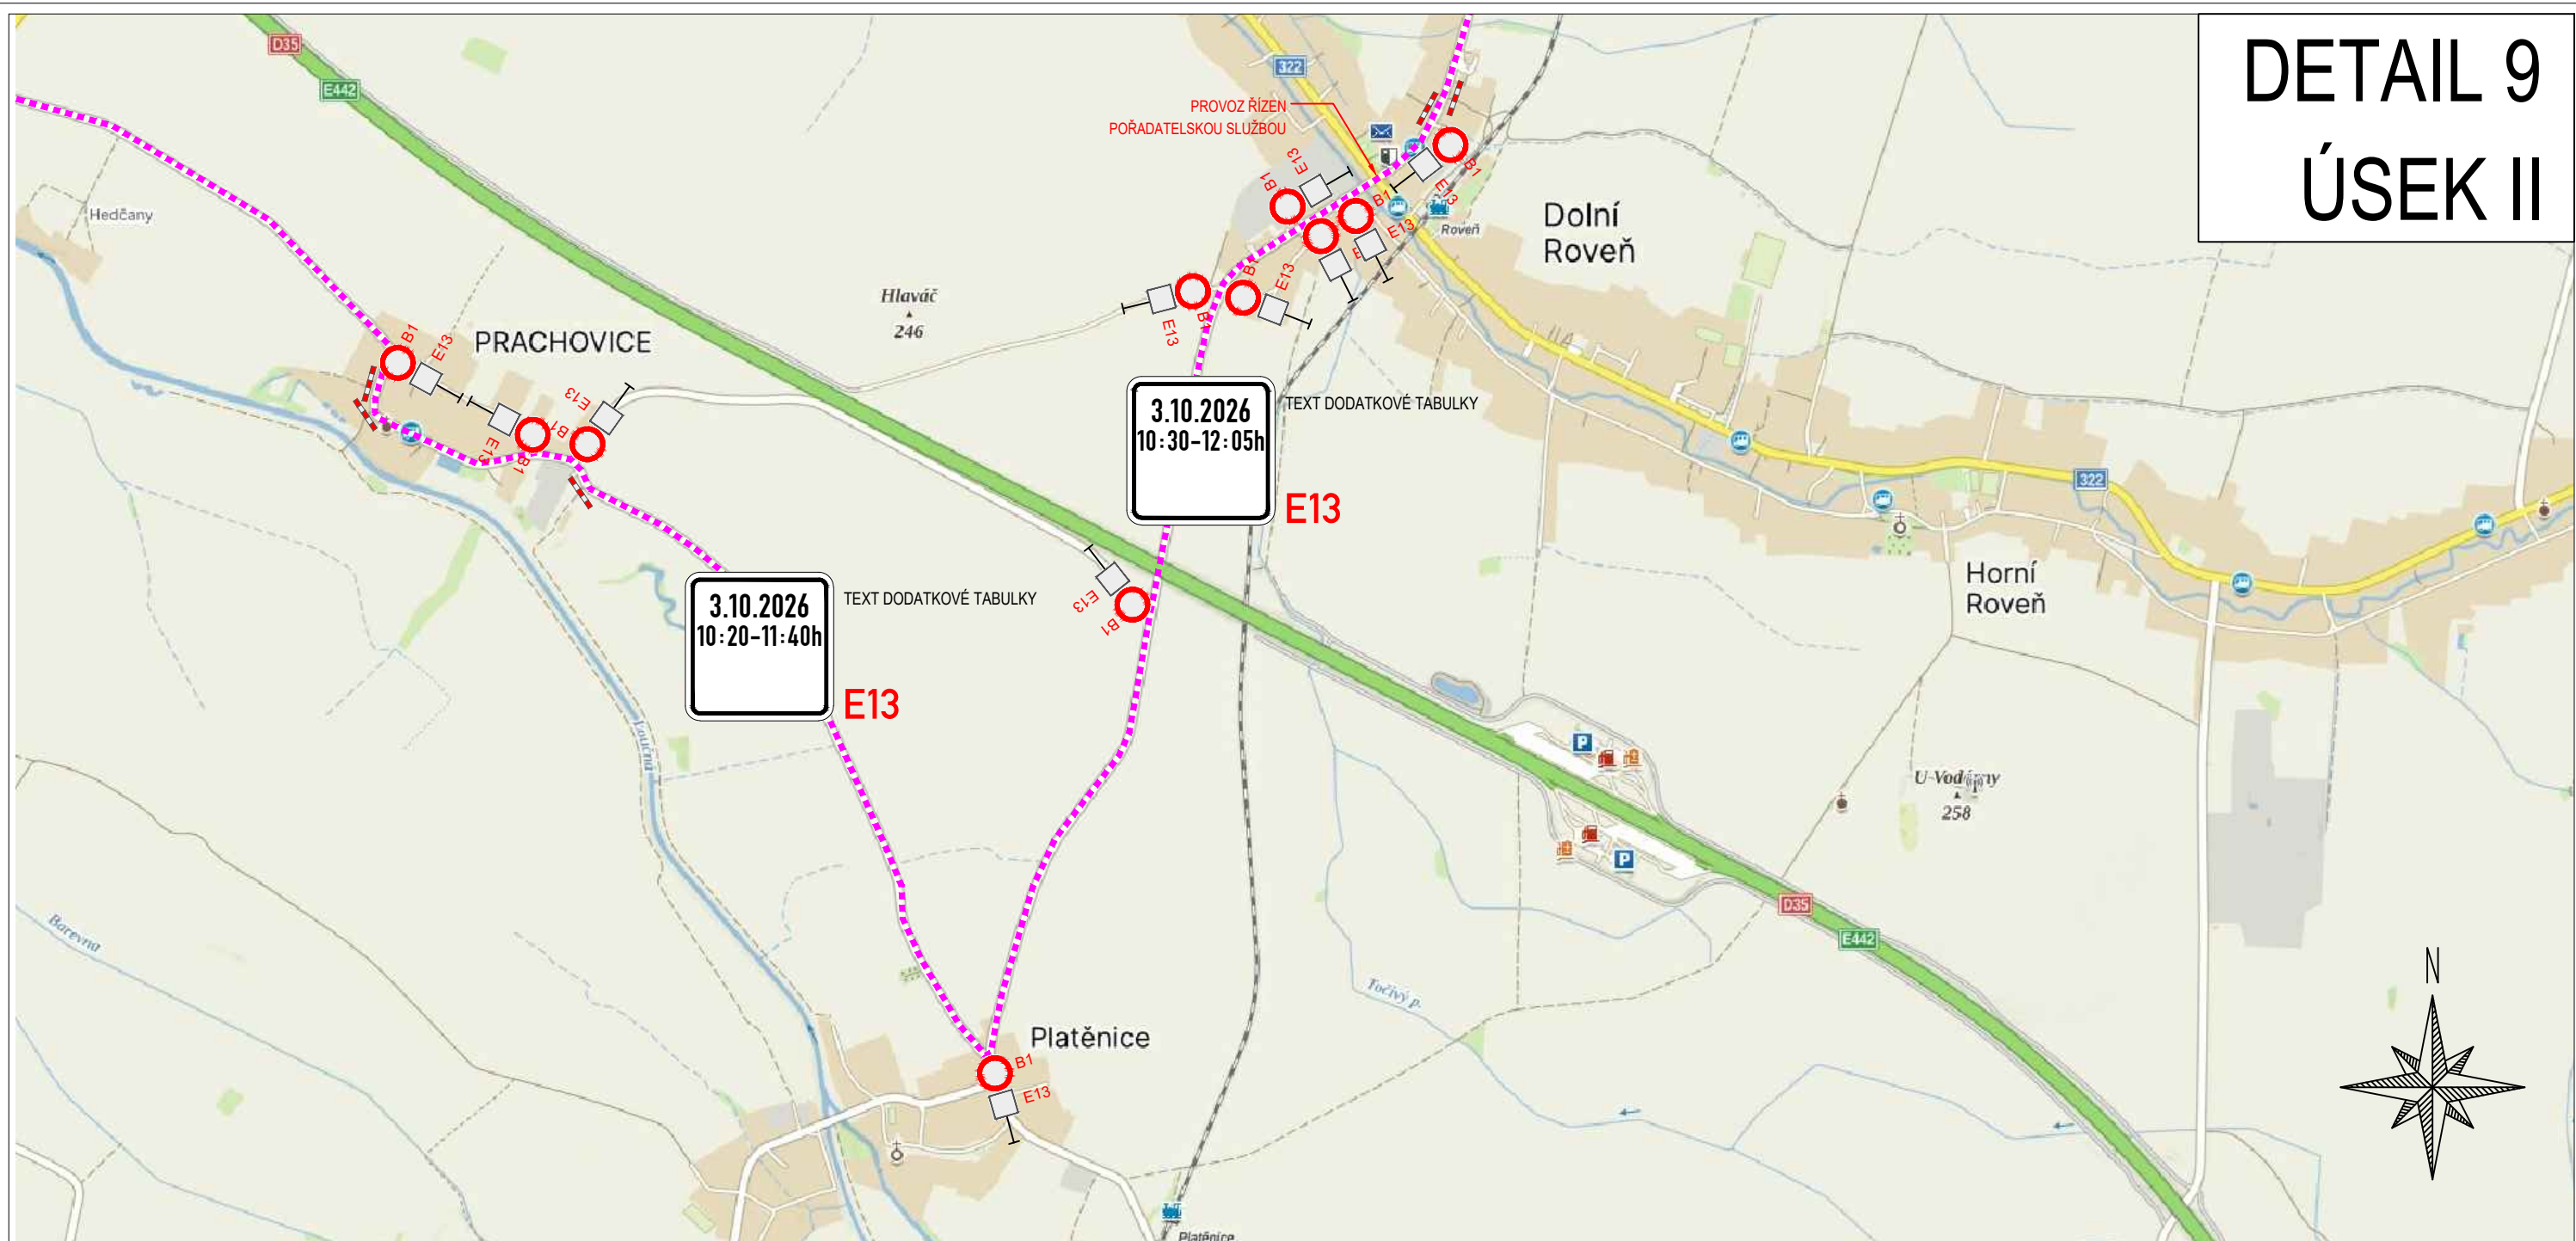

ZPRACOVÁNO NA PODKLADU MAPY.CZ


- NAVRŽENÉ PŘECHODNÉ ZNAČENÍ DLE TP66 - ZÁSADY PRO OZNAČOVÁNÍ PRACOVNÍCH MÍST NA POZEMNÍCH KOMUNIKACÍCH II. VYDÁNÍ.
TRASA BUDE ZAJIŠTĚNA PROŠKOLENOU POŘADATELSKOU SLUŽBOU. POŘADATELÉ BUDOU VYBAVENI REFLEXNÍMI VESTAMI S LOGEM POŘADATELE, PÍŠTALKAMI A ČASOVÝM HARMONOGRAMEM S KONTAKTY NA POŘADATELSKÝ TÝM. JEDNOTLIVÉ POZICE POŘADATELŮ JSOU ZVOLENY S OHLEDEM NA BEZPEČNOST VŠECH ZÚČASTNĚNÝCH. BUDOU TAK OBSAŽENA VŠECHNA MÍSTÁ, KDE DOCHÁZÍ KE KŘÍŽENÍ SILNIČNÍHO PROVOZU S TRASOU ZÁVODU, NEBEZPEČNÉ A NEPŘEHLEDNÉ ÚSEKY A DALŠÍ MÍSTÁ, KDE MŮŽE DOJÍT K NEBEZPEČNÝM SITUACIÍM.

	- OBJÍZDNÁ TRASA		- VYZNAČENÍ TRASY ZÁVODU
	- BEZPEČNOSTNÍ PÁSKA		
	- NAVRŽENÉ PŘECHODNÉ DOPRAVNÍ ZNAČENÍ		

Vypracoval/a: Bc. Lucie Ondráčková podpis:	Zodpovědná osoba: Bc. Lucie Ondráčková podpis:	Zhotovitel: Victor Zen AZ-DIO DOPRAVNÍ INŽENÝRING https://www.az-dio.cz/ +420 606 888 161 az-dio@az-dio.cz
Technická kontrola: Victor Zen podpis:	Vedoucí projektant: Victor Zen podpis:	
Místo: Pardubický, Královéhradecký kraj	Formát: A3	
Stavba / Akce: Tour De France - L'Etape Czech Republic	Datum: 6.6.2026	
Popis: Situace přechodného značení	Příloha č.: 12	

DETAIL 10

ÚSEK III

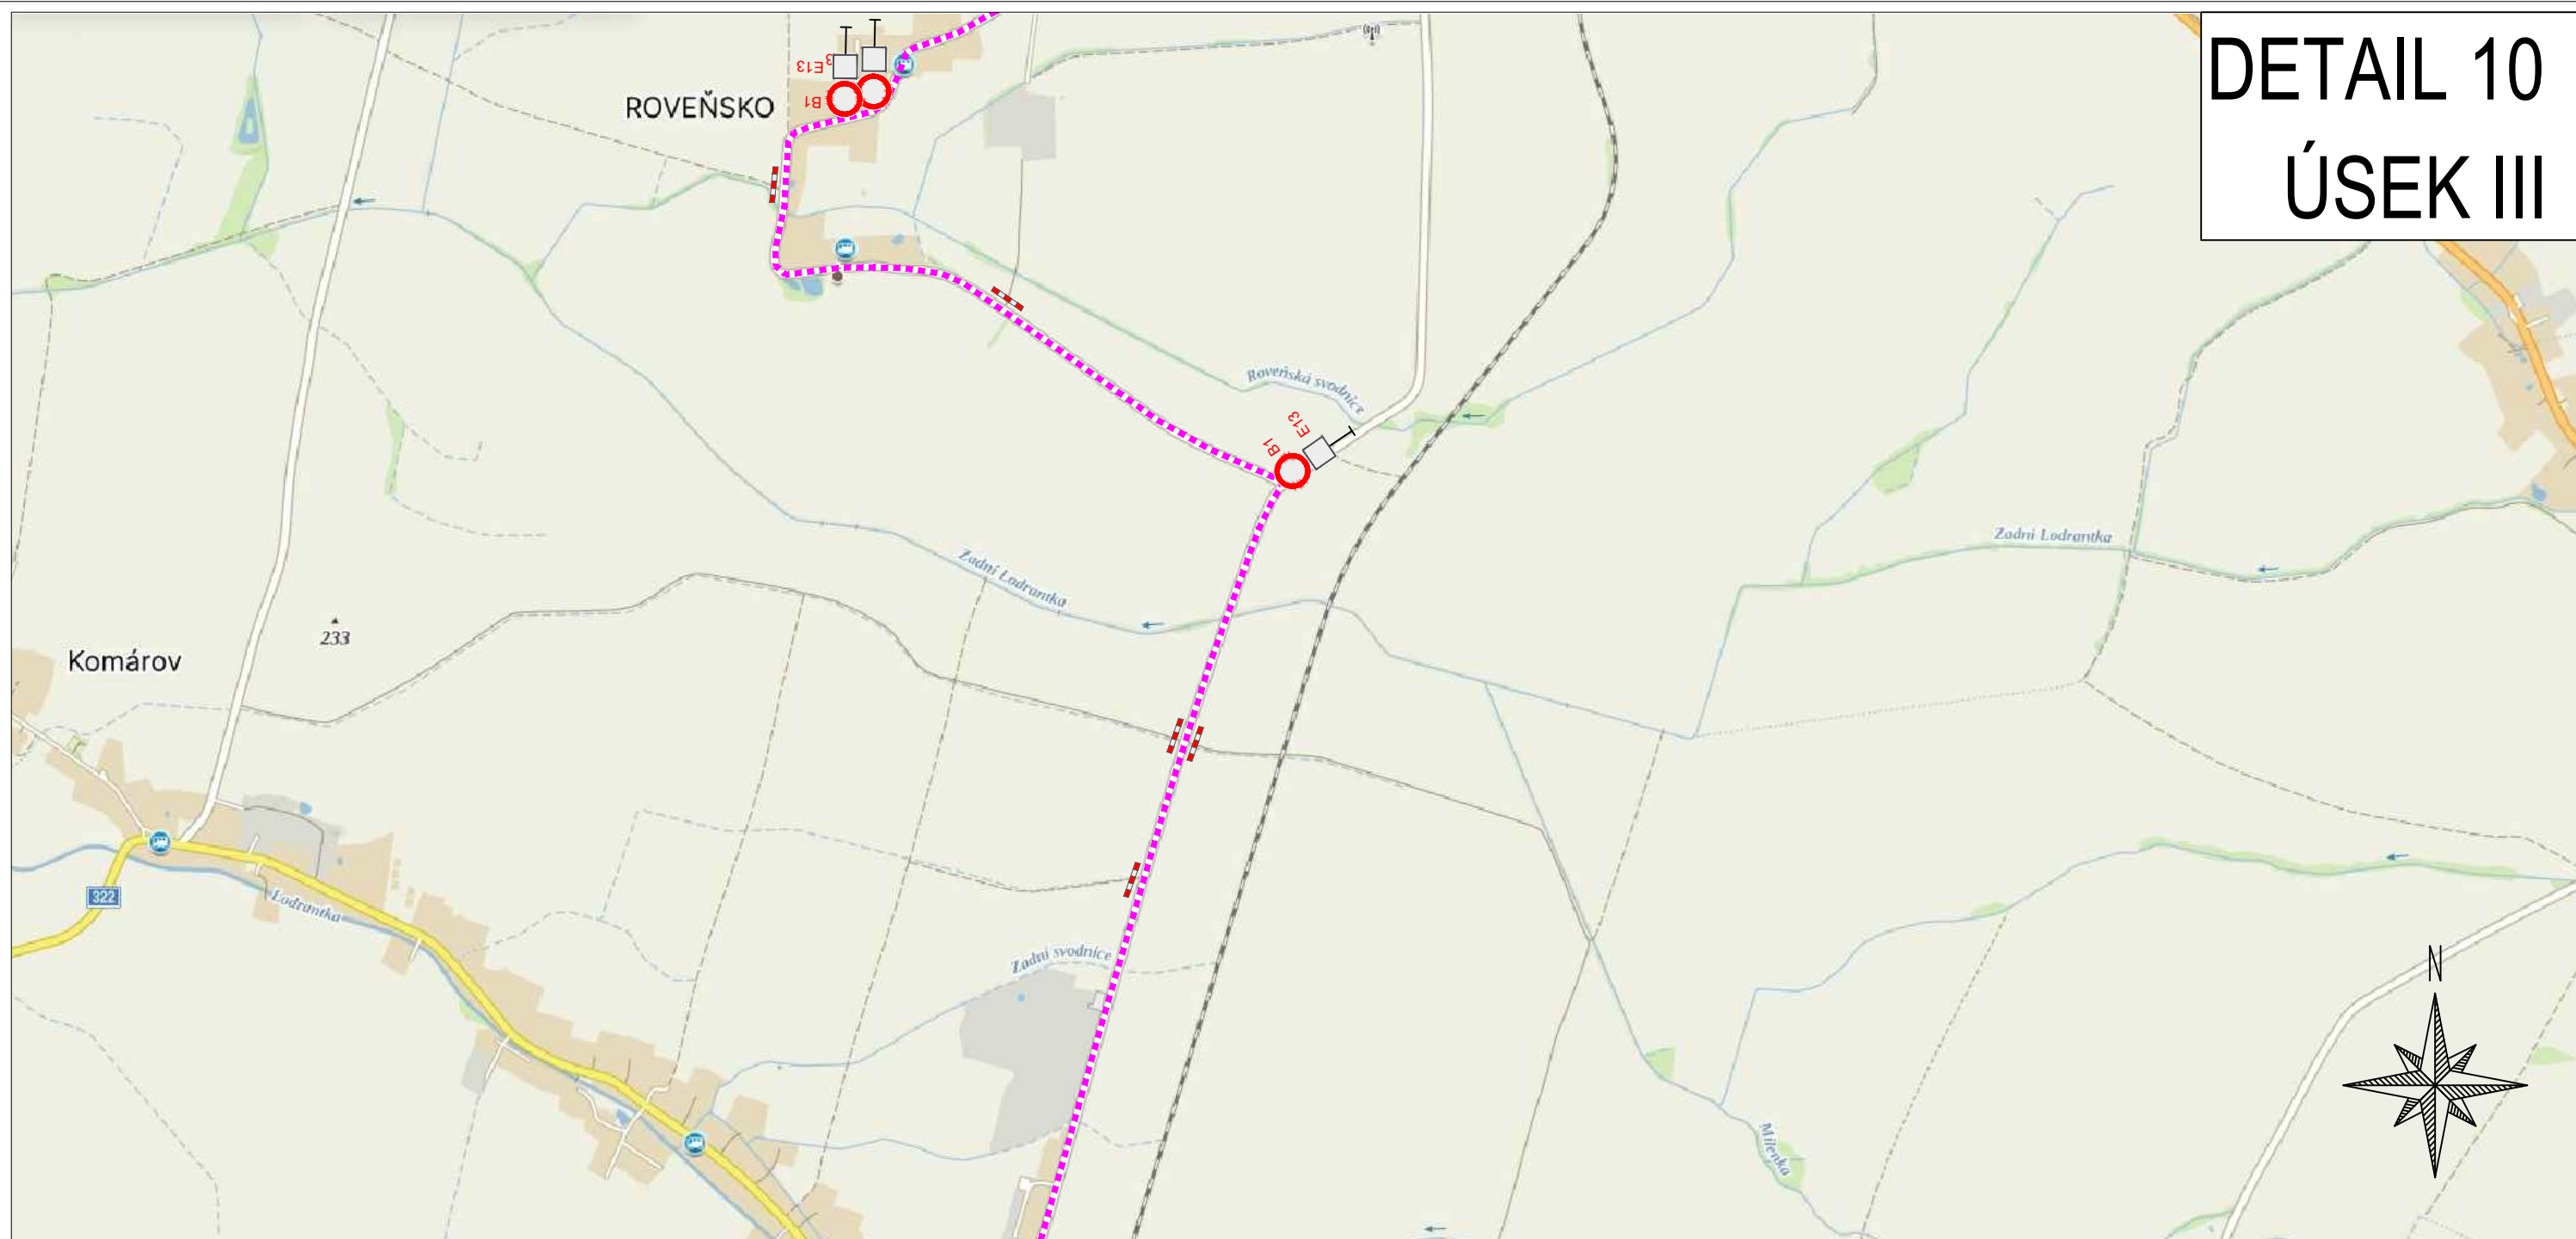

ZPRACOVÁNO NA PODKLADU MAPY.CZ

- NAVRŽENÉ PŘECHODNÉ ZNAČENÍ DLE TP66 - ZÁSADY PRO OZNAČOVÁNÍ PRACOVNÍCH MÍST NA POZEMNÍCH KOMUNIKACÍCH II. VYDÁNÍ.
TRASA BUDE ZAJIŠTĚNA PROŠKOLENOU POŘADATELSKOU SLUŽBOU. POŘADATELÉ BUDOU VYBAVENI REFLEXNÍMI VESTAMI S LOGEM POŘADATELE, PÍŠŤALKAMI A ČASOVÝM HARMONOGRAMEM S KONTAKTY NA POŘADATELSKÝ TÝM. JEDNOTLIVÉ POZICE POŘADATELŮ JSOU ZVOLENY S OHLEDEM NA BEZPEČNOST VŠECH ZÚČASTNĚNÝCH. BUDOU TAK OBSAŽENA VŠECHNA MÍSTA, KDE DOCHÁZÍ KE KŘÍŽENÍ SILNIČNÍHO PROVOZU S TRASOU ZÁVODU, NEBEZPEČNÉ A NEPŘEHLEDNÉ ÚSEKY A DALŠÍ MÍSTA, KDE MŮŽE DOJÍT K NEBEZPEČNÝM SITUACIÍM.

	- OBJÍZDNÁ TRASA		- VYZNAČENÍ TRASY ZÁVODU
	- BEZPEČNOSTNÍ PÁSKA		
	- NAVRŽENÉ PŘECHODNÉ DOPRAVNÍ ZNAČENÍ		


3.10.2026
10:30-12:05h

TEXT DODATKOVÉ TABULKY

E13

Vypracoval/a: Bc. Lucie Ondráčková podpis:	Zodpovědná osoba: Bc. Lucie Ondráčková podpis:	Zhotovitel: Victor Zen AZ-DIO DOPRAVNÍ INŽENÝRING https://www.az-dio.cz/ +420 606 888 161 az-dio@az-dio.cz
Technická kontrola: Victor Zen podpis:	Vedoucí projektant: Victor Zen podpis:	
Místo: Pardubický, Královéhradecký kraj	Formát: A3	
Stavba / Akce: Tour De France - L'Etape Czech Republic	Datum: 6.6.2026	
Popis: Situace přechodného značení	Příloha č.: 13	

DETAIL 12 ÚSEK IV

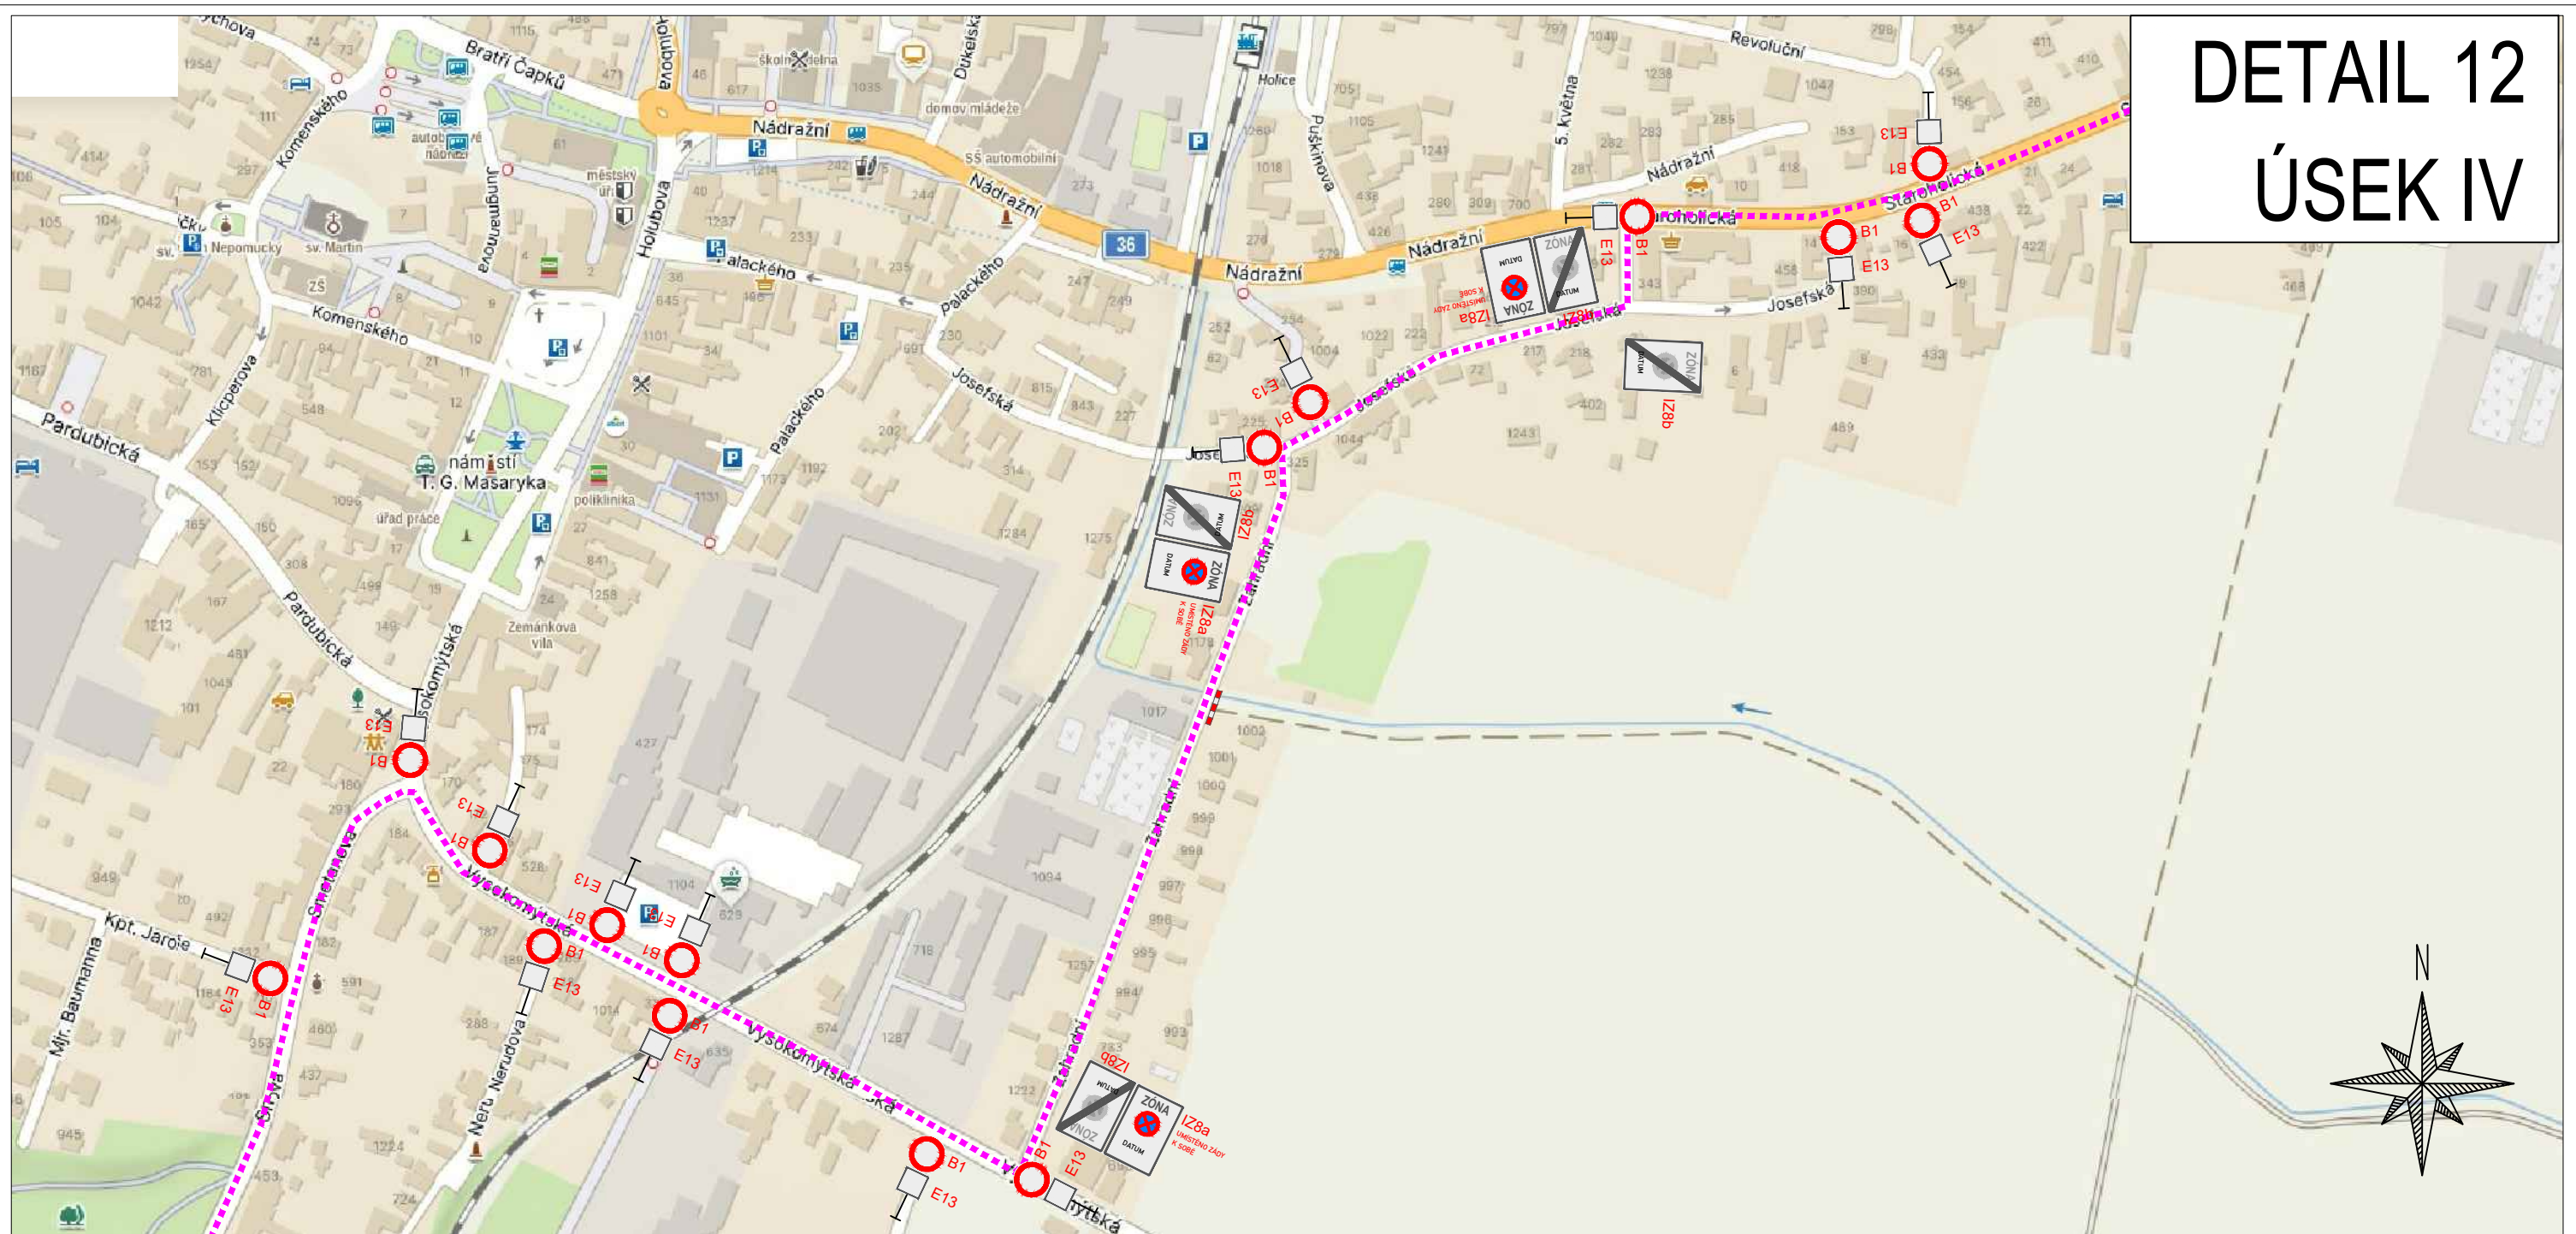

ZPRACOVÁNO NA PODKLADU MAPY.CZ

- NAVRŽENÉ PŘECHODNÉ ZNAČENÍ DLE TP66 - ZÁSADY PRO OZNAČOVÁNÍ PRACOVNÍCH MÍST NA POZEMNÍCH KOMUNIKACÍCH II. VYDÁNÍ.
TRASA BUDE ZAJIŠTĚNA PROŠKOLENOU POŘADATELSKOU SLUŽBOU. POŘADATELÉ BUDOU VYBAVENI REFLEXNÍMI VESTAMI S LOGEM POŘADATELE, PÍŠTALKAMI A ČASOVÝM HARMONOGRAMEM S KONTAKTY NA POŘADATELSKÝ TÝM. JEDNOTLIVÉ POZICE POŘADATELŮ JSOU ZVOLENY S OHLEDEM NA BEZPEČNOST VŠECH ZÚČASTNĚNÝCH. BUDOU TAK OBSAŽENA VŠECHNA MÍSTA, KDE DOCHÁZÍ KE KŘÍŽENÍ SILNIČNÍHO PROVOZU S TRASOU ZÁVODU, NEBEZPEČNÉ A NEPŘEHLEDNÉ ÚSEKY A DALŠÍ MÍSTA, KDE MŮŽE DOJÍT K NEBEZPEČNÝM SITUACIÍM.

3.10.2026
10:40-12:15h

TEXT DODATKOVÉ TABULKY

E13

- OBJÍZDNÁ TRASA
- BEZPEČNOSTNÍ PÁSKA
- NAVRŽENÉ PŘECHODNÉ DOPRAVNÍ ZNAČENÍ
- VYZNAČENÍ TRASY ZÁVODU

Vypracoval/a:
Bc. Lucie Ondráčková
podpis:

Zodpovědná osoba:
Bc. Lucie Ondráčková
podpis:

Zhotovitel:
Victor Zen
AZ-DIO
DOPRAVNÍ INŽENÝRING

<https://www.az-dio.cz/>
+420 606 888 161
az-dio@az-dio.cz

Technická kontrola:
Victor Zen
podpis:

Vedoucí projektant:
Victor Zen
podpis:

Místo: Pardubický, Královéhradecký kraj

Formát: A3

Stavba / Akce: Tour De France - L'Etape Czech Republic

Datum: 6.6.2026

Popis: Situace přechodného značení

Příloha č.: 15



DETAIL 13
ÚSEK IV, V, VI

3.10.2026
10:50-12:50h

TEXT DODATKOVÉ TABULKY

3.10.2026
10:40-12:15h

TEXT DODATKOVÉ TABULKY

E13

ZPRACOVÁNO NA PODKLADU MAPY.CZ

- NAVRŽENÉ PŘECHODNÉ ZNAČENÍ DLE TP66 - ZÁSADY PRO OZNAČOVÁNÍ PRACOVNÍCH MÍST NA POZEMNÍCH KOMUNIKACÍCH II. VYDÁNÍ.

TRASA BUDE ZAJIŠTĚNA PROŠKOLENOU POŘADATELSKOU SLUŽBOU. POŘADATELÉ BUDOU VYBAVENI REFLEXNÍMI VESTAMI S LOGEM POŘADATELE, PÍŠTALKAMI A ČASOVÝM HARMONOGRAMEM S KONTAKTY NA POŘADATELSKÝ TÝM. JEDNOTLIVÉ POZICE POŘADATELŮ JSOU ZVOLENY S OHLEDEM NA BEZPEČNOST VŠECH ZÚČASTNĚNÝCH. BUDOU TAK OBSAZENA VŠECHNA MÍSTA, KDE DOCHÁZÍ KE KŘÍŽENÍ SILNIČNÍHO PROVOZU S TRASOU ZÁVODU, NEBEZPEČNÉ A NEPŘEHLEDNÉ ÚSEKY A DALŠÍ MÍSTA, KDE MŮŽE DOJÍT K NEBEZPEČNÝM SITUACIÍM.

	-	OBJÍZDNÁ TRASA		-	VYZNAČENÍ TRASY ZÁVODU
	-	BEZPEČNOSTNÍ PÁSKA			
	-	NAVRŽENÉ PŘECHODNÉ DOPRAVNÍ ZNAČENÍ			

Vypracoval/a:
Bc. Lucie Ondráčková
podpis:

Zodpovědná osoba:
Bc. Lucie Ondráčková
podpis:

Zhotovitel:



Victor Zen
AZ-DIO
DOPRAVNÍ INŽENÝRING

<https://www.az-dio.cz/>
+420 606 888 161
az-dio@az-dio.cz

Technická kontrola:
Victor Zen
podpis:

Vedoucí projektant:
Victor Zen
podpis:

Místo: Pardubický, Královéhradecký kraj


Formát: **A3**

Stavba / Akce: Tour De France - L'Étape Czech Republic


Datum: 6.6.2026

Popis:	Situace přechodného značení
--------	-----------------------------

Příloha č.:
16

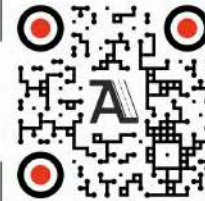

DETAIL 14 ÚSEK VI

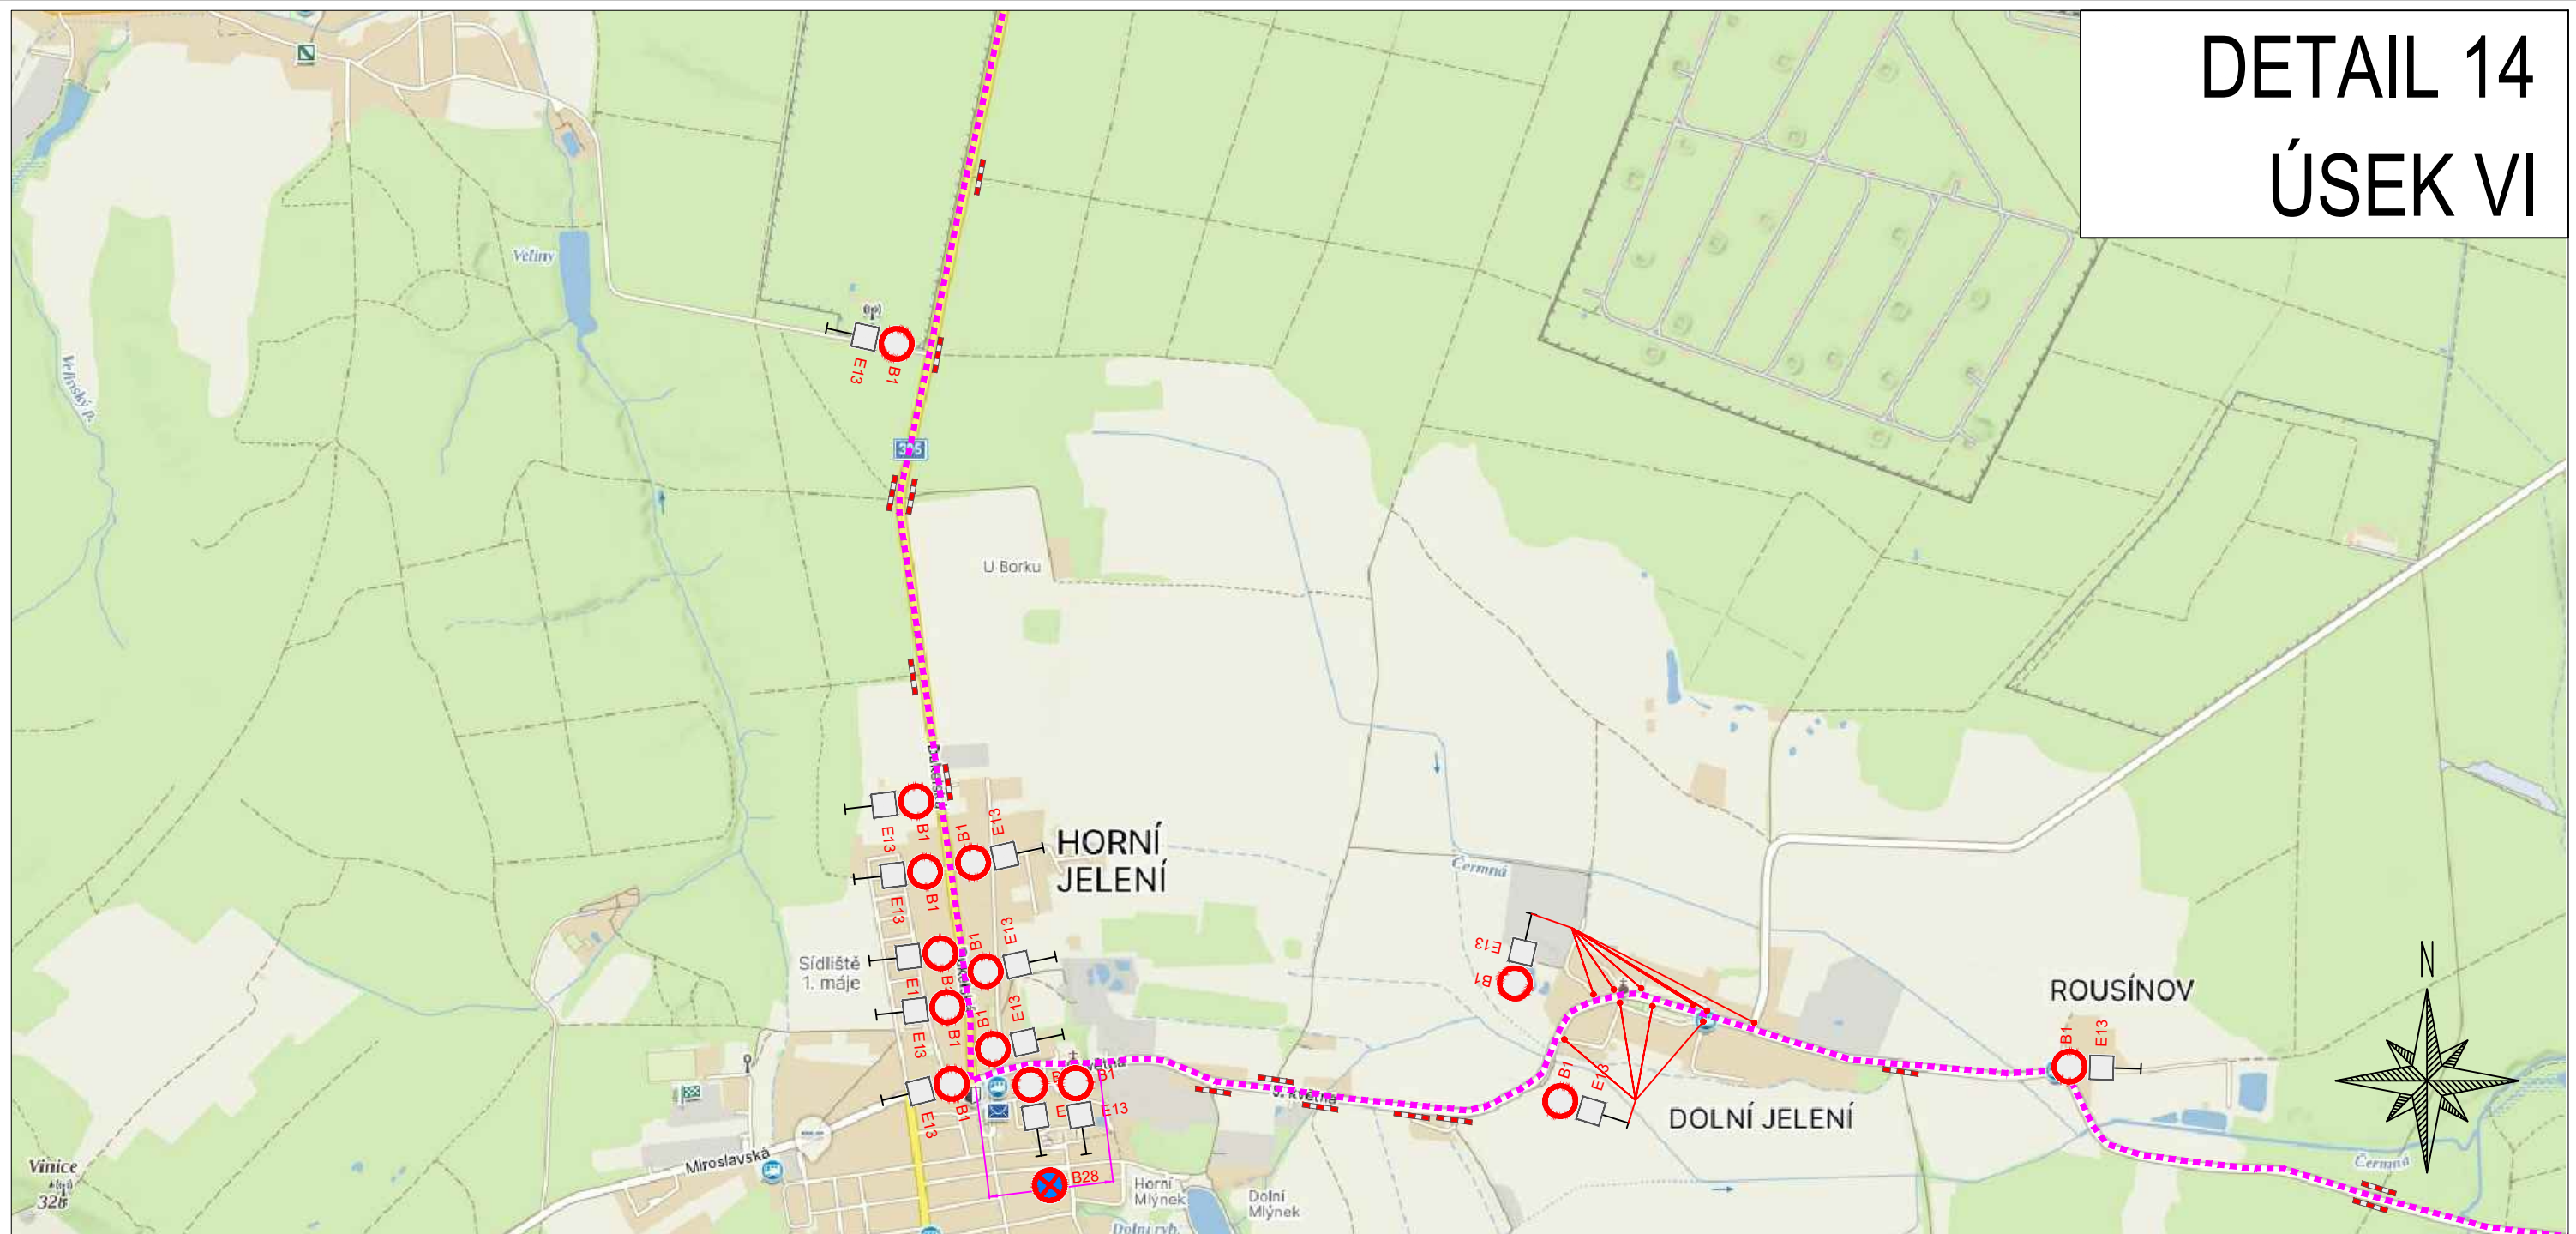

ZPRACOVÁNO NA PODKLADU MAPY.CZ

- NAVRŽENÉ PŘECHODNÉ ZNAČENÍ DLE TP66 - ZÁSADY PRO OZNAČOVÁNÍ PRACOVNÍCH MÍST NA POZEMNÍCH KOMUNIKACÍCH II. VYDÁNÍ.
TRASA BUDE ZAJIŠTĚNA PROŠKOLENOU POŘADATELSKOU SLUŽBOU. POŘADATELÉ BUDOU VYBAVENI REFLEXNÍMI VESTAMI S LOGEM POŘADATELE, PÍŠTALKAMI A ČASOVÝM HARMONOGRAMEM S KONTAKTY NA POŘADATELSKÝ TÝM. JEDNOTLIVÉ POZICE POŘADATELŮ JSOU ZVOLENY S OHLEDEM NA BEZPEČNOST VŠECH ZÚČASTNĚNÝCH. BUDOU TAK OBSAŽENA VŠECHNA MÍSTA, KDE DOCHÁZÍ KE KŘÍŽENÍ SILNIČNÍHO PROVOZU S TRASOU ZÁVODU, NEBEZPEČNÉ A NEPŘEHLEDNÉ ÚSEKY A DALŠÍ MÍSTA, KDE MŮŽE DOJÍT K NEBEZPEČNÝM SITUACIÍM.

3.10.2026
10:50-12:50h
TEXT DODATKOVÉ TABULKY
E13

- OBJÍZDNÁ TRASA
- BEZPEČNOSTNÍ PÁSKA
- NAVRŽENÉ PŘECHODNÉ DOPRAVNÍ ZNAČENÍ
- VYZNAČENÍ TRASY ZÁVODU

Vypracoval/a:
Bc. Lucie Ondráčková
podpis:

Zodpovědná osoba:
Bc. Lucie Ondráčková
podpis:

Zhotovitel:
Victor Zen
AZ-DIO
DOPRAVNÍ INŽENÝRING
<https://www.az-dio.cz/>
+420 606 888 161
az-dio@az-dio.cz

Místo: Pardubický, Královéhradecký kraj

Formát: A3

Stavba / Akce: Tour De France - L'Etape Czech Republic


Datum: 6.6.2026

Popis: Situace přechodného značení

Příloha č.: 17



DETAIL 15 ÚSEK VII

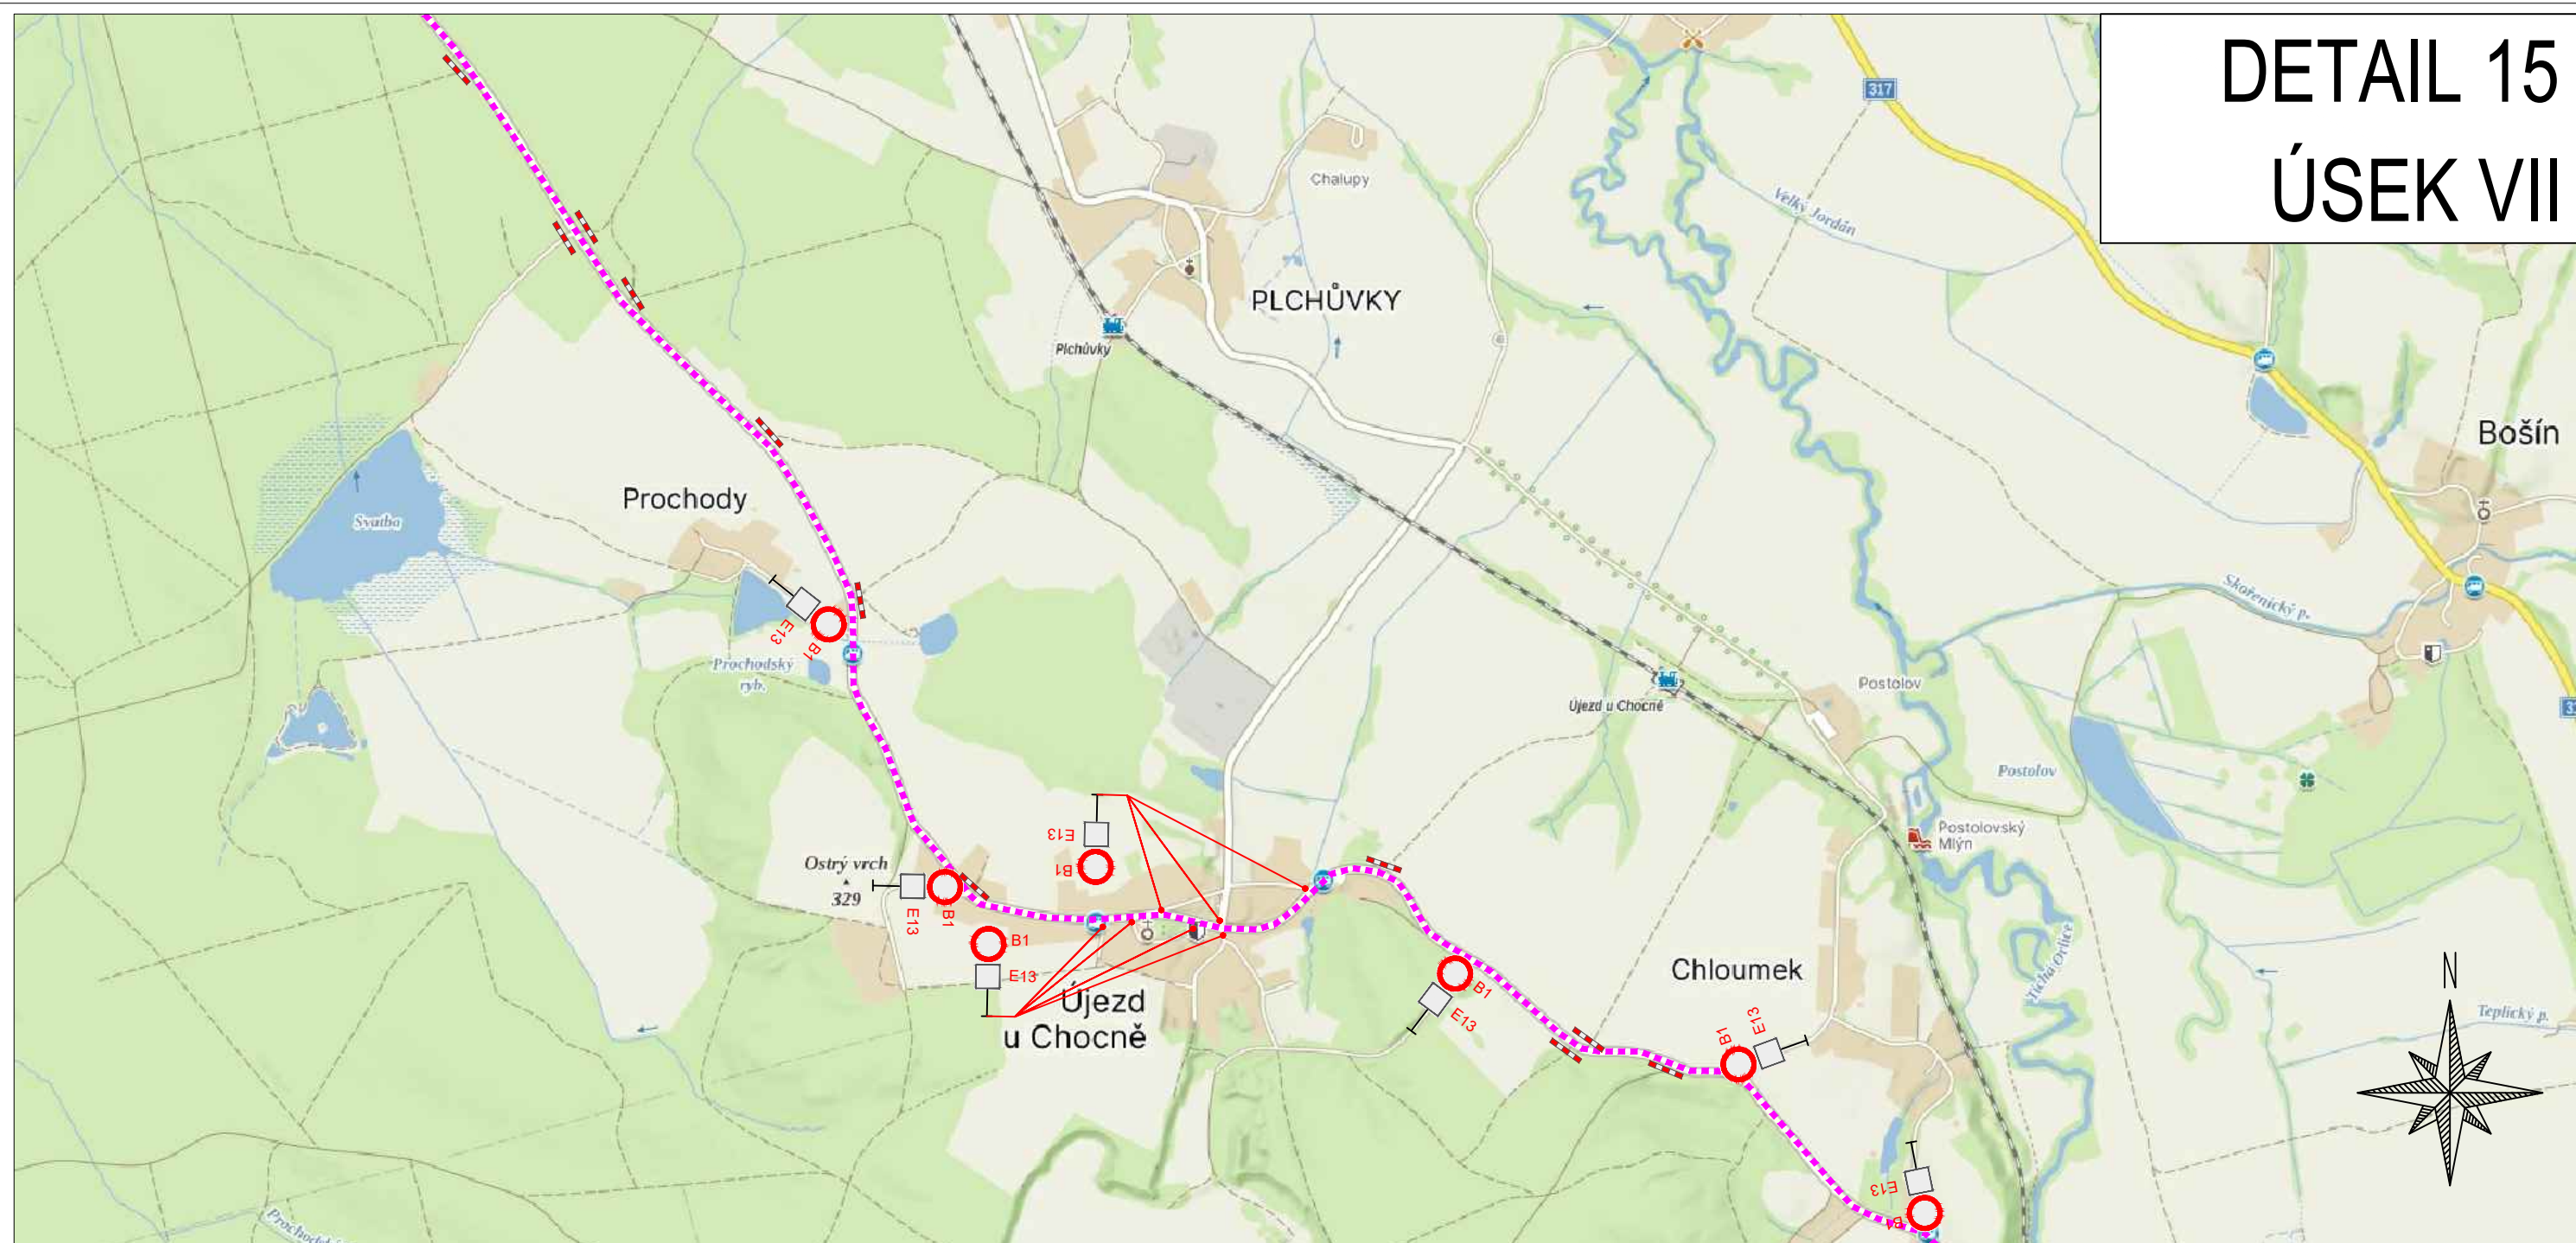

ZPRACOVÁNO NA PODKLADU MAPY.CZ

- NAVRŽENÉ PŘECHODNÉ ZNAČENÍ DLE TP66 - ZÁSADY PRO OZNAČOVÁNÍ PRACOVNÍCH MÍST NA POZEMNÍCH KOMUNIKACÍCH II. VYDÁNÍ.
TRASA BUDE ZAJIŠTĚNA PROŠKOLENOU POŘADATELSKOU SLUŽBOU. POŘADATELÉ BUDOU VYBAVENI REFLEXNÍMI VESTAMI S LOGEM POŘADATELE, PÍŠŤALKAMI A ČASOVÝM HARMONOGRAMEM S KONTAKTY NA POŘADATELSKÝ TÝM. JEDNOTLIVÉ POZICE POŘADATELŮ JSOU ZVOLENY S OHLEDEM NA BEZPEČNOST VŠECH ZÚČASTNĚNÝCH. BUDOU TAK OBSAŽENA VŠECHNA MÍSTÁ, KDE DOCHÁZÍ KE KŘÍŽENÍ SILNIČNÍHO PROVOZU S TRASOU ZÁVODU, NEBEZPEČNÉ A NEPŘEHLEDNÉ ÚSEKY A DALŠÍ MÍSTÁ, KDE MŮŽE DOJÍT K NEBEZPEČNÝM SITUACIÍM.


- OBJÍZDNÁ TRASA
- BEZPEČNOSTNÍ PÁSKA
- NAVRŽENÉ PŘECHODNÉ DOPRAVNÍ ZNAČENÍ
- VYZNAČENÍ TRASY ZÁVODU

3.10.2026
11:00-13:05h
TEXT DODATKOVÉ TABULKY
E13

Vypracoval/a: Bc. Lucie Ondráčková podpis:	Zodpovědná osoba: Bc. Lucie Ondráčková podpis:	Zhotovitel: Victor Zen AZ-DIO DOPRAVNÍ INŽENÝRING https://www.az-dio.cz/ +420 606 888 161 az-dio@az-dio.cz
Technická kontrola: Victor Zen podpis:	Vedoucí projektant: Victor Zen podpis:	
Místo: Pardubický, Královéhradecký kraj	Formát: A3	
Stavba / Akce: Tour De France - L'Etape Czech Republic	Datum: 6.6.2026	
Popis: Situace přechodného značení	Příloha č.: 18	

DETAIL 16

ÚSEK VIII

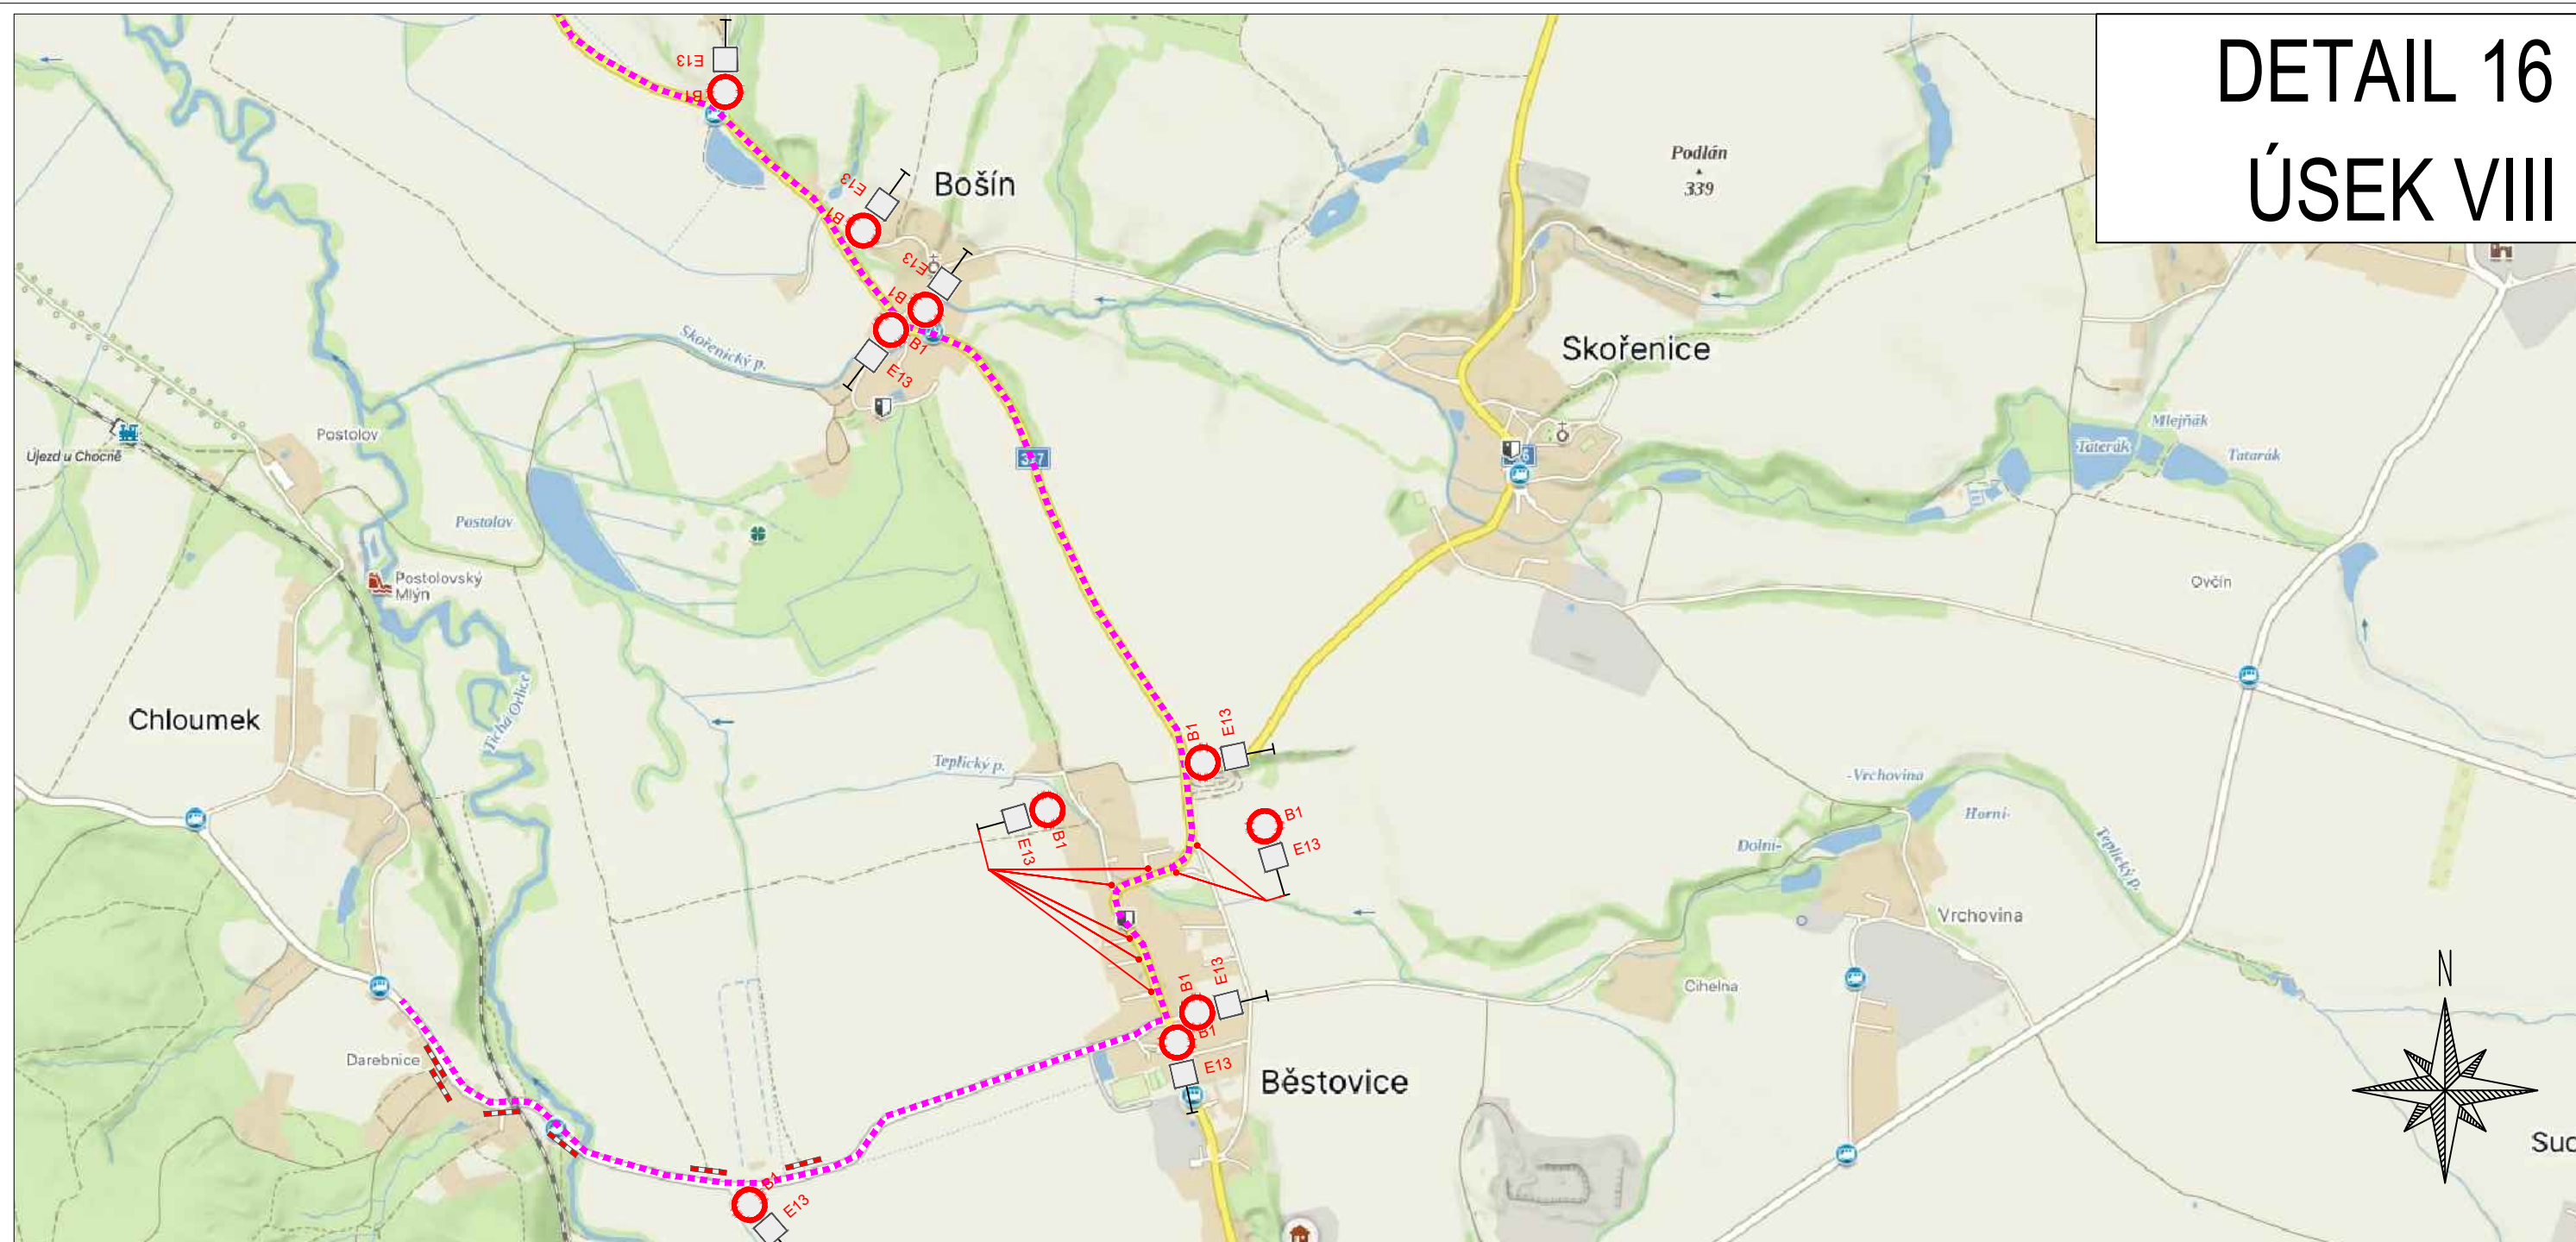

ZPRACOVÁNO NA PODKLADU MAPY.CZ

- NAVRŽENÉ PŘECHODNÉ ZNAČENÍ DLE TP66 - ZÁSADY PRO OZNAČOVÁNÍ PRACOVNÍCH MÍST NA POZEMNÍCH KOMUNIKACÍCH II. VYDÁNÍ.
TRASA BUDE ZAJIŠTĚNA PROŠKOLENOU POŘADATELSKOU SLUŽBOU. POŘADATELÉ BUDOU VYBAVENI REFLEXNÍMI VESTAMI S LOGEM POŘADATELE, PÍŠŤALKAMI A ČASOVÝM HARMONOGRAMEM S KONTAKTY NA POŘADATELSKÝ TÝM. JEDNOTLIVÉ POZICE POŘADATELŮ JSOU ZVOLENY S OHLEDEM NA BEZPEČNOST VŠECH ZÚČASTNĚNÝCH. BUDOU TAK OBSAŽENA VŠECHNA MÍSTA, KDE DOCHÁZÍ KE KRÍŽENÍ SILNIČNÍHO PROVOZU S TRASOU ZÁVODU, NEBEZPEČNÉ A NEPŘEHLEDNÉ ÚSEKY A DALŠÍ MÍSTA, KDE MŮŽE DOJÍT K NEBEZPEČNÝM SITUACIÍM.

3.10.2026
11:10-13:30h
TEXT DODATKOVÉ TABULKY
E13

- OBJÍZDNÁ TRASA
- BEZPEČNOSTNÍ PÁSKA
- NAVRŽENÉ PŘECHODNÉ DOPRAVNÍ ZNAČENÍ
- VYZNAČENÍ TRASY ZÁVODU

Vypracoval/a:
Bc. Lucie Ondráčková
podpis:

Zodpovědná osoba:
Bc. Lucie Ondráčková
podpis:

Zhotovitel:
Victor Zen
AZ-DIO
DOPRAVNÍ INŽENÝRING
<https://www.az-dio.cz/>
+420 606 888 161
az-dio@az-dio.cz

Technická kontrola:
Victor Zen
podpis:

Vedoucí projektant:
Victor Zen
podpis:

Místo: Pardubický, Královéhradecký kraj

Formát: A3

Stavba / Akce: Tour De France - L'Etape Czech Republic

Datum: 6.6.2026


Popis: Situace přechodného značení

Priloha č.: 19



DETAIL 17

ÚSEK VIII

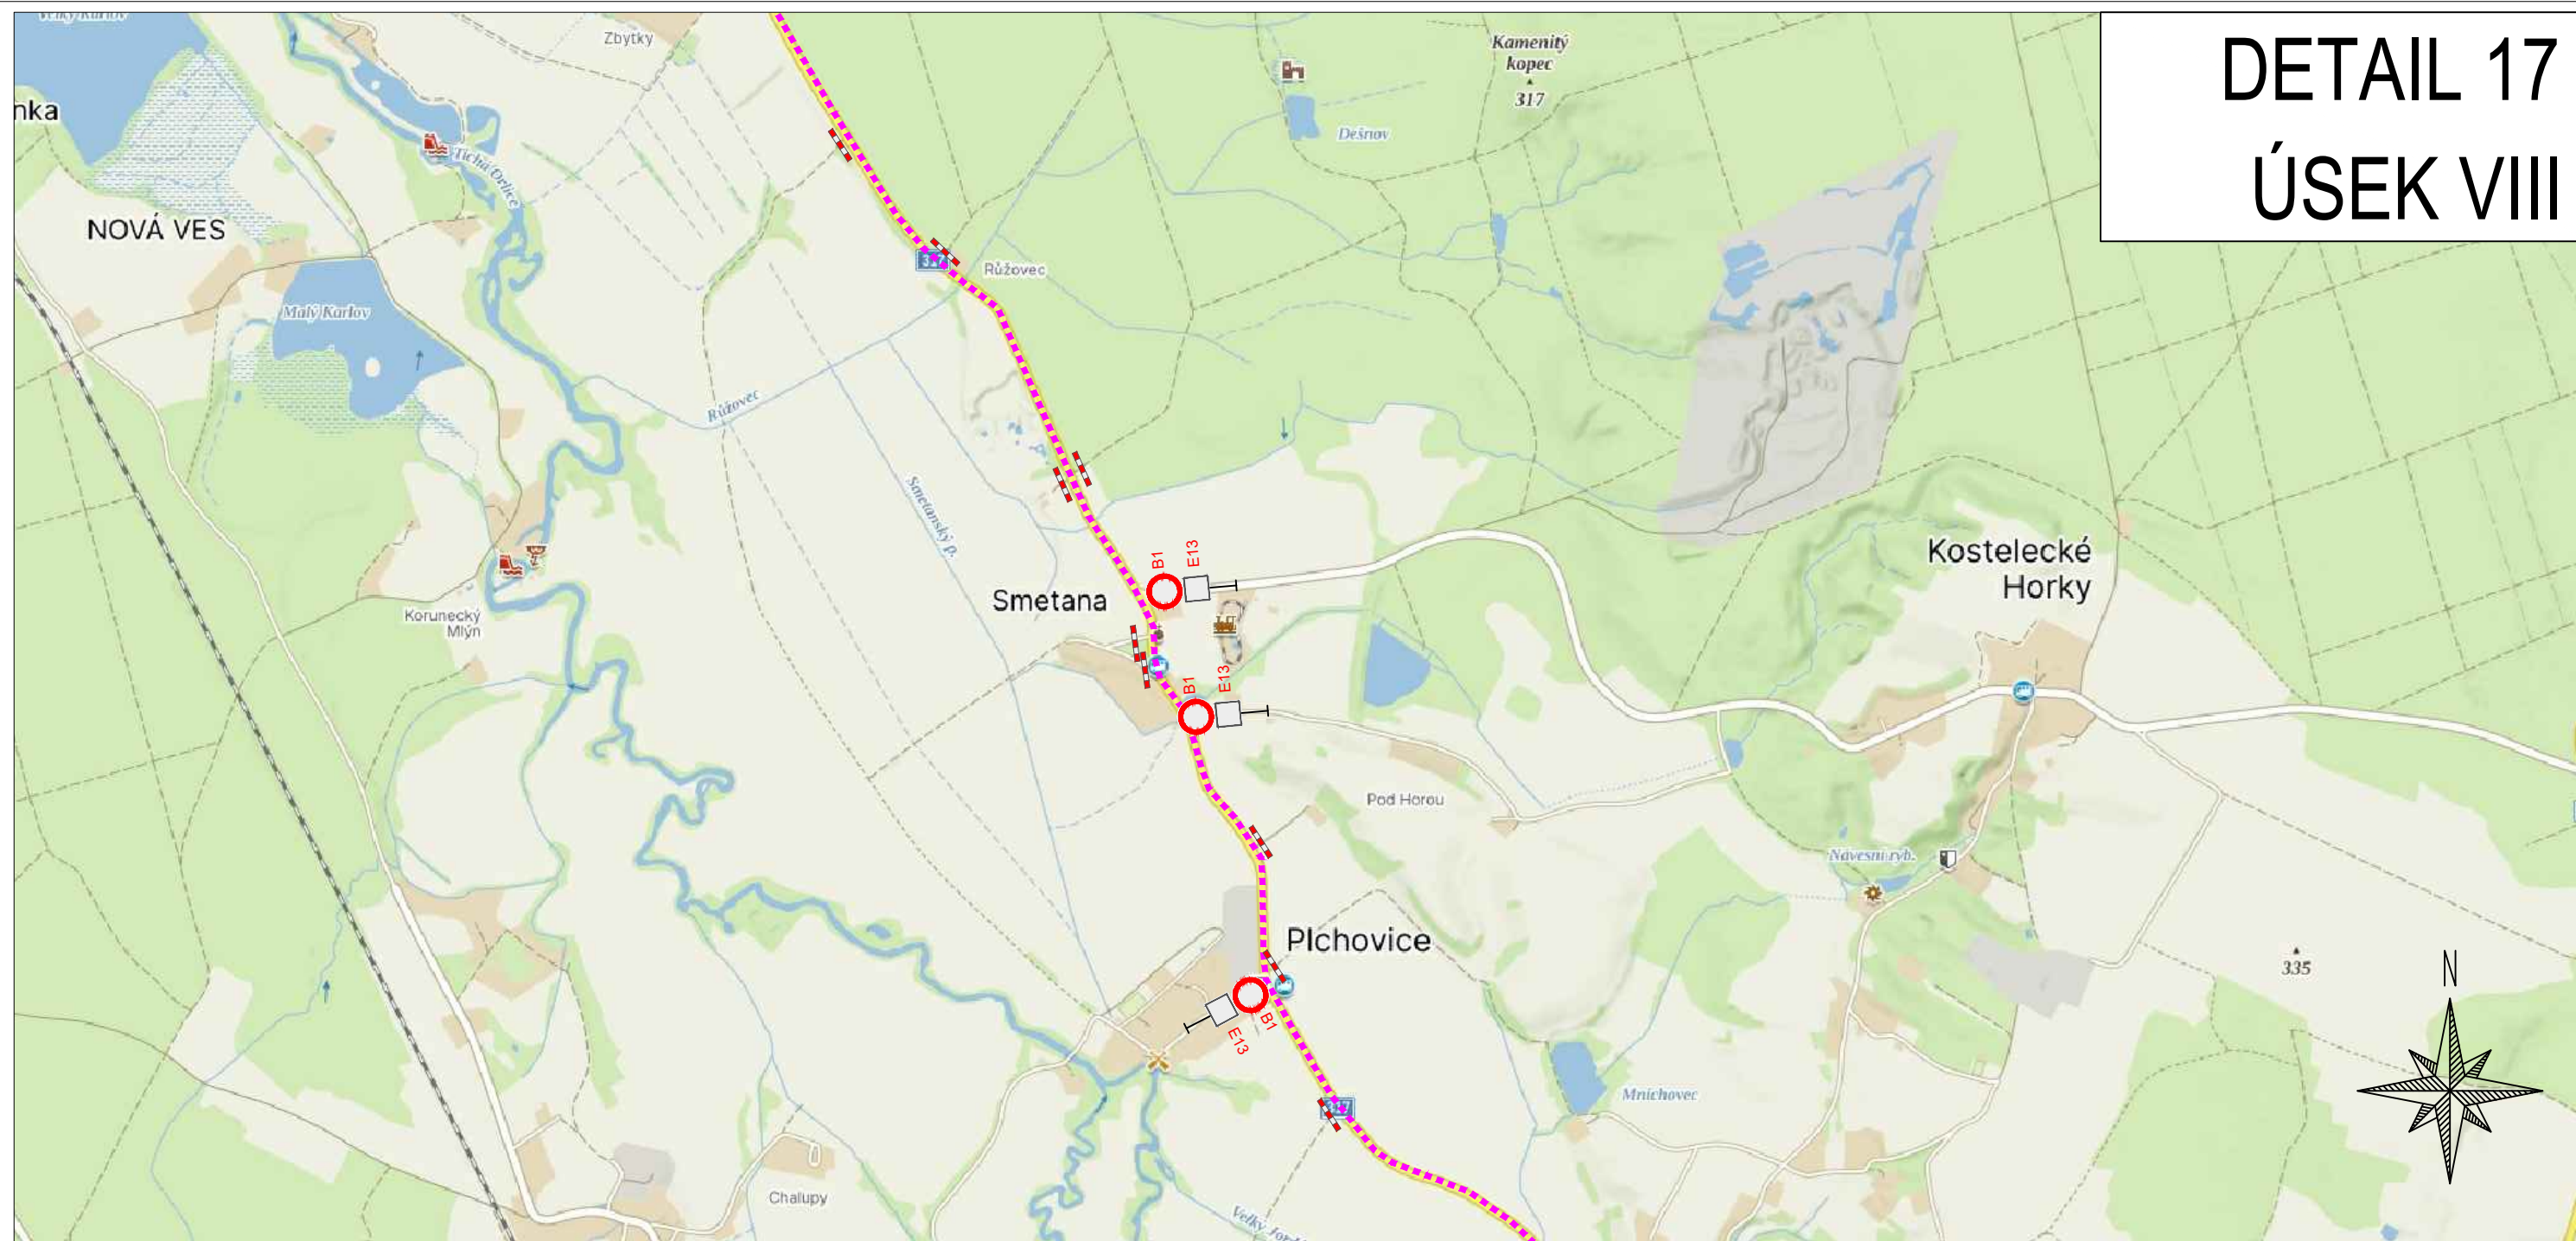

ZPRACOVÁNO NA PODKLADU MAPY.CZ

- NAVRŽENÉ PŘECHODNÉ ZNAČENÍ DLE TP66 - ZÁSADY PRO OZNAČOVÁNÍ PRACOVNÍCH MÍST NA POZEMNÍCH KOMUNIKACÍCH II. VYDÁNÍ.
TRASA BUDE ZAJIŠTĚNA PROŠKOLENOU POŘADATELSKOU SLUŽBOU. POŘADATELÉ BUDOU VYBAVENI REFLEXNÍMI VESTAMI S LOGEM POŘADATELE, PÍŠTALKAMI A ČASOVÝM HARMONOGRAMEM S KONTAKTY NA POŘADATELSKÝ TÝM. JEDNOTLIVÉ POZICE POŘADATELŮ JSOU ZVOLENY S OHLEDEM NA BEZPEČNOST VŠECH ZÚČASTNĚNÝCH. BUDOU TAK OBSAŽENA VŠECHNA MÍSTÁ, KDE DOCHÁZÍ KE KŘÍŽENÍ SILNIČNÍHO PROVOZU S TRASOU ZÁVODU, NEBEZPEČNÉ A NEPŘEHLEDNÉ ÚSEKY A DALŠÍ MÍSTÁ, KDE MŮŽE DOJÍT K NEBEZPEČNÝM SITUACIÁM.

- OBJÍZDNÁ TRASA
- BEZPEČNOSTNÍ PÁSKA
- NAVRŽENÉ PŘECHODNÉ DOPRAVNÍ ZNAČENÍ
- VYZNAČENÍ TRASY ZÁVODU

3.10.2026
11:10-13:30h

TEXT DODATKOVÉ TABULKY

E13

Vypracoval/a:
Bc. Lucie Ondráčková
podpis:

Zodpovědná osoba:
Bc. Lucie Ondráčková
podpis:

Zhotovitel:
Victor Zen
AZ-DIO
DOPRAVNÍ INŽENÝRING

<https://www.az-dio.cz/>
+420 606 888 161
az-dio@az-dio.cz

Technická kontrola:
Victor Zen
podpis:

Vedoucí projektant:
Victor Zen
podpis:

Místo: Pardubický, Královéhradecký kraj

Formát: A3

Stavba / Akce: Tour De France - L'Etape Czech Republic

Datum: 6.6.2026


Popis: Situace přechodného značení

Příloha č.: 20



DETAIL 18

ÚSEK VIII

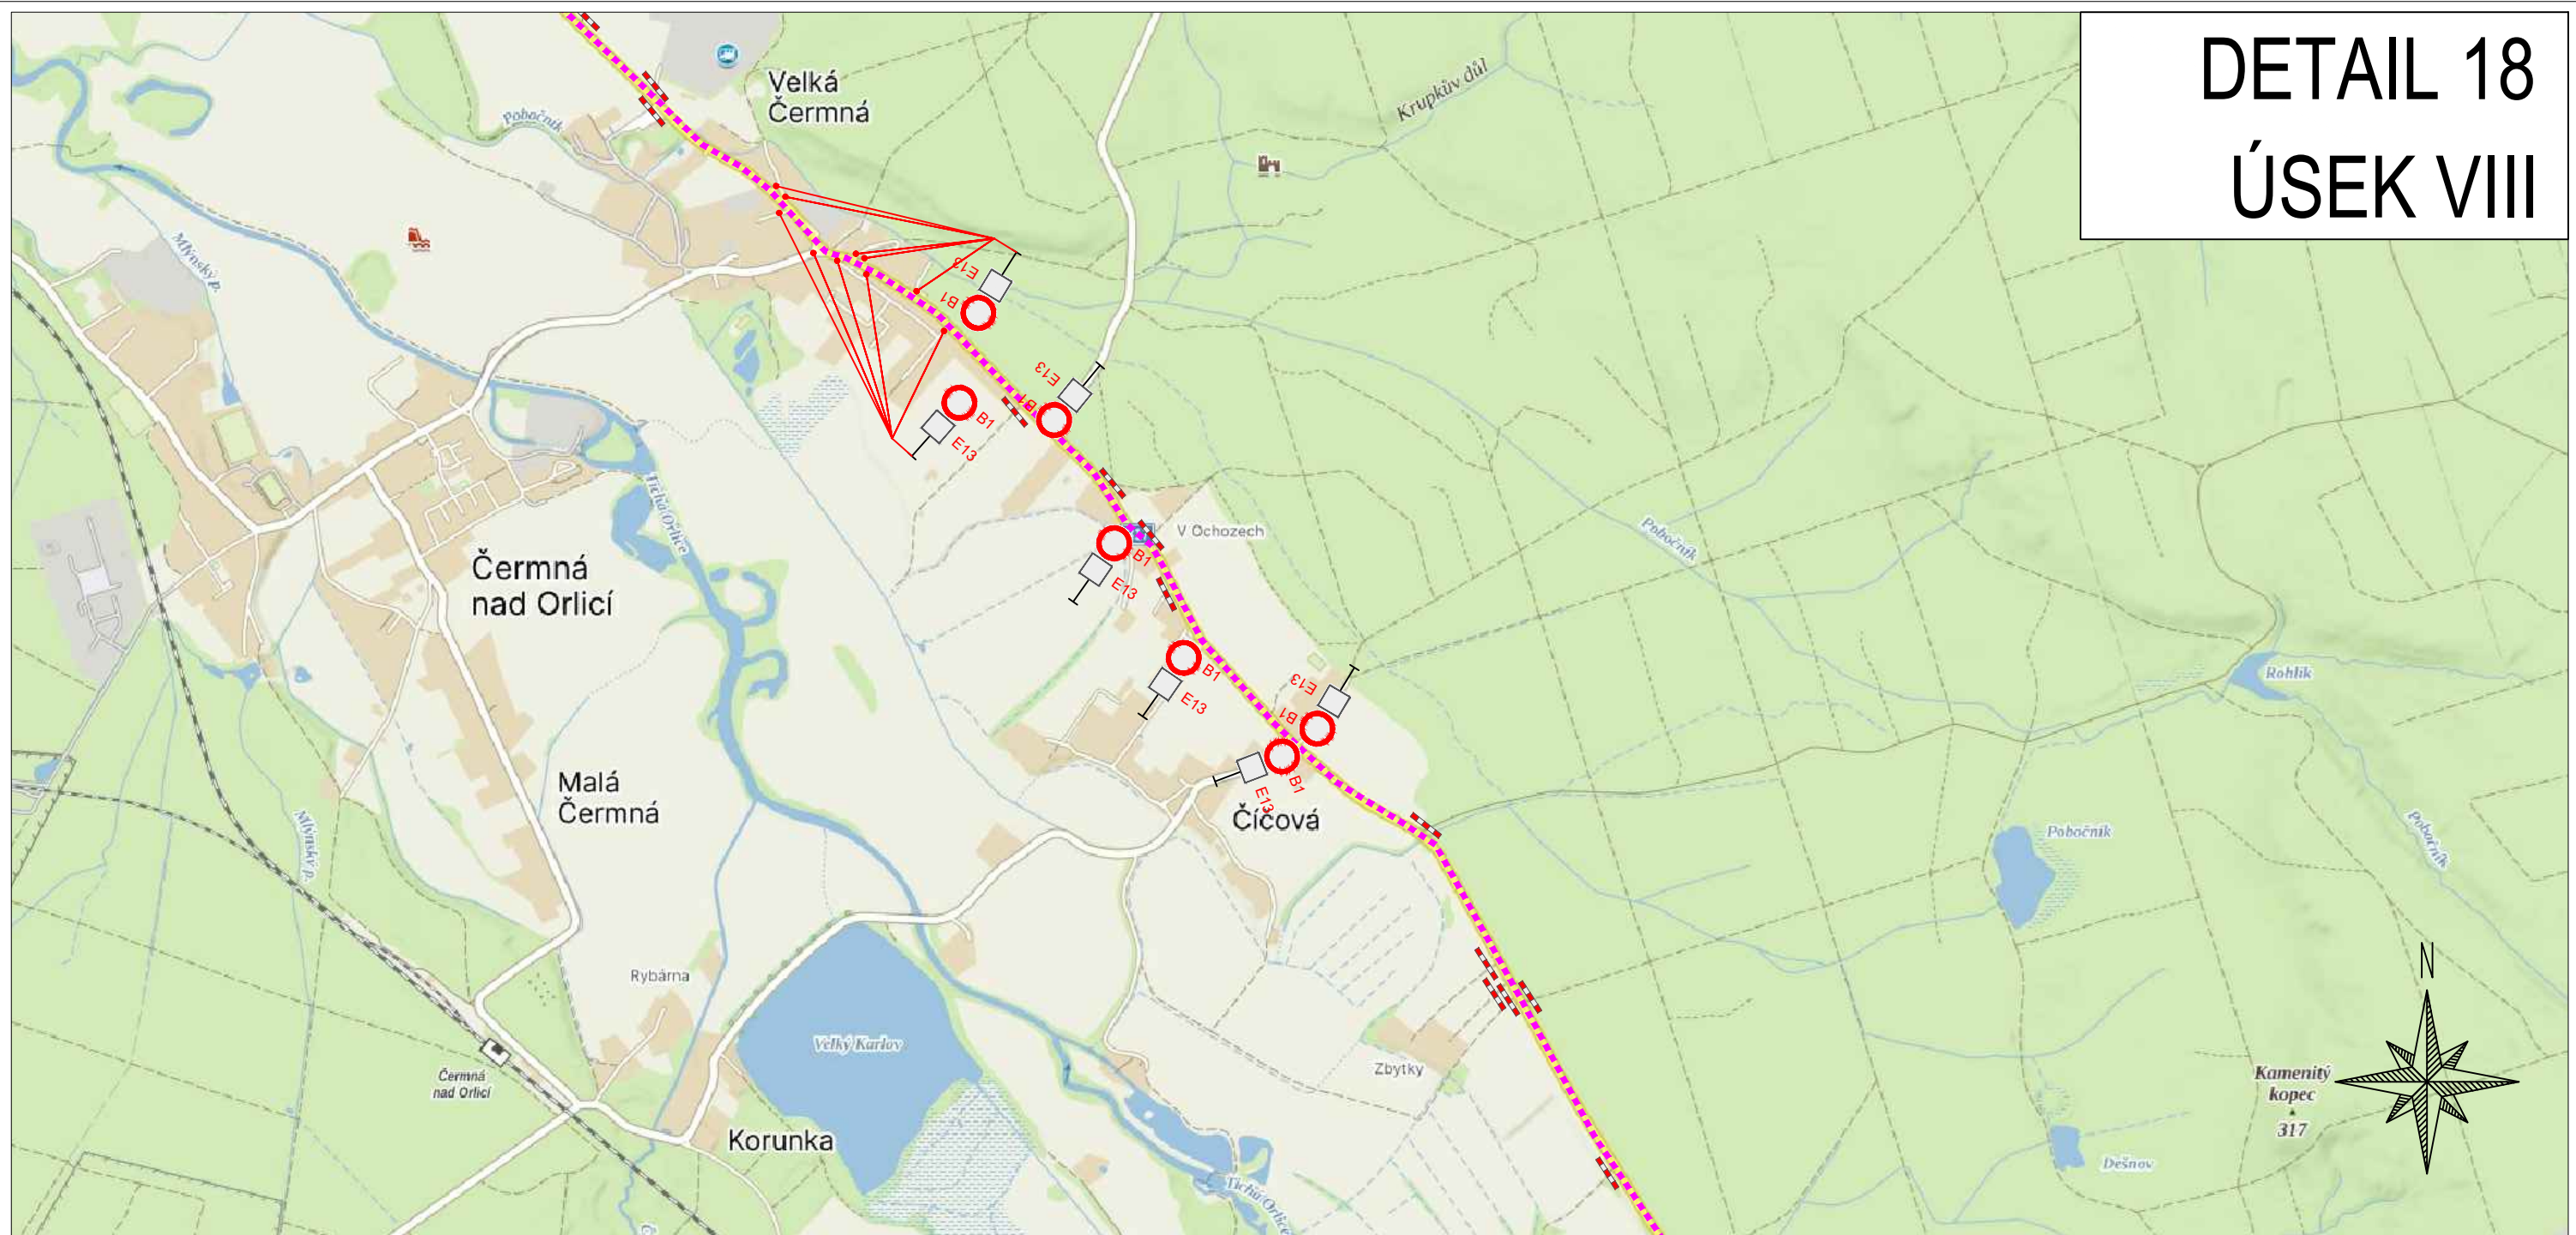

ZPRACOVÁNO NA PODKLADU MAPY.CZ

- NAVRŽENÉ PŘECHODNÉ ZNAČENÍ DLE TP66 - ZÁSADY PRO OZNAČOVÁNÍ PRACOVNÍCH MÍST NA POZEMNÍCH KOMUNIKACÍCH II. VYDÁNÍ.
TRASA BUDE ZAJIŠTĚNA PROŠKOLENOU POŘADATELSKOU SLUŽBOU. POŘADATELÉ BUDOU VYBAVENI REFLEXNÍMI VESTAMI S LOGEM POŘADATELE, PIŠTALKAMI A ČASOVÝM HARMONOGRAMEM S KONTAKTY NA POŘADATELSKÝ TÝM. JEDNOTLIVÉ POZICE POŘADATELŮ JSOU ZVOLENY S OHLEDEM NA BEZPEČNOST VŠECH ZÚČASTNĚNÝCH. BUDOU TAK OBSAŽENA VŠECHNA MÍSTÁ, KDE DOCHÁZÍ KE KŘÍŽENÍ SILNIČNÍHO PROVOZU S TRASOU ZÁVODU, NEBEZPEČNÉ A NEPŘEHLEDNÉ ÚSEKY A DALŠÍ MÍSTÁ, KDE MŮŽE DOJÍT K NEBEZPEČNÝM SITUACIÍM.

3.10.2026
11:10-13:30h

TEXT DODATKOVÉ TABULKY

E13

- OBJÍZDNÁ TRASA
- BEZPEČNOSTNÍ PÁSKA
- NAVRŽENÉ PŘECHODNÉ DOPRAVNÍ ZNAČENÍ
- VYZNAČENÍ TRASY ZÁVODU

Vypracoval/a:
Bc. Lucie Ondráčková
podpis:

Zodpovědná osoba:
Bc. Lucie Ondráčková
podpis:

Zhotovitel:
Victor Zen
AZ-DIO
DOPRAVNÍ INŽENÝRING
<https://www.az-dio.cz/>
+420 606 888 161
az-dio@az-dio.cz

Technická kontrola:
Victor Zen
podpis:

Vedoucí projektant:
Victor Zen
podpis:

Místo: Pardubický, Královéhradecký kraj

Formát: A3

Stavba / Akce: Tour De France - L'Etape Czech Republic

Datum: 6.6.2026

Popis: Situace přechodného značení

Příloha č.: 21



DETAIL 19
ÚSEK IX

Map showing the proposed route for the railway line (red dashed line) and the location of the stations (red circles) in the area around Šachov. The map includes the Orlice river, the Mlýnský náhon, and the Zdelovský náhon. The route is marked with a red dashed line and a red dotted line. Key locations include Bozetice, Zámýsl, Šachov, Zdelov, and Králka. The map also shows the railway line and the road network. A legend in the top right corner indicates the route and the location of the stations. A scale bar in the bottom right corner shows the distance from 0 to 1 km. A north arrow is also present in the bottom right corner.

- NAVRŽENÉ PŘECHODNÉ ZNAČENÍ DLE TP66 - ZÁSADY PRO OZNAČOVÁNÍ PRACOVNÍCH MÍST NA POZEMNÍCH KOMUNIKACÍCH II. VYDÁNÍ.

TRASA BUDE ZAJIŠTĚNA PROŠKOLENOU POŘADATELSKOU SLUŽBOU. POŘADATELÉ BUDOU VYBAVENI REFLEXNÍMI VESTAMI S LOGEM POŘADATELE, PÍŠŤALKAMI A ČASOVÝMI HARMONOGRAMY S KONTAKTY NA POŘADATELSKÝ TÝM. JEDNOTLIVÉ POZICE POŘADATELŮ JSOU ZVOLENY S OHLEDEM NA BEZPEČNOST VŠECH ZÚČASTNĚNÝCH. BUDOU TAK OBSAŽENA VŠECHNA MÍSTA, KDE DOCHÁZÍ KE KŘÍŽENÍ SILNIČNÍHO PRUVOZU S TRASOU ZÁVODU, NEBEZPEČNÉ A NEPŘEHLEDNÉ ÚSEKY A DALŠÍ MÍSTA, KDE MŮŽE DOJÍT K NEBEZPEČNÝM SITUACIÁM.

E13

	-	OBJÍZDNÁ TRASA		-	VYZNAČENÍ TRASY ZÁVODU
	-	BEZPEČNOSTNÍ PÁSKA			
	-	NAVRŽENÉ PŘECHODNÉ			
	-	DOPRAVNÍ ZNAČENÍ			

Zhotovitel:

AZ-DIO
DOPRAVNÍ INŽENÝRING

<https://www.az-dio.cz/>
+420 606 888 161
az-dio@az-dio.cz

Vedoucí projektant:
Victor Zen
podpis:

Formát: A3

Datum: 6.6.2026

Příloha č.: 22



[illegible]

- NAVRŽENÉ PŘECHODNÉ ZNAČENÍ DLE TP66 - ZÁSADY PRO OZNAČOVÁNÍ PRACOVNÍCH MÍST NA POZEMNÍCH KOMUNIKACÍCH II. VYDÁNÍ.

TRASA BUDE ZAJIŠTĚNA PŘOSKOLENOU POŘADATELSKOU SLUŽBOU. POŘADATELÉ BUDOU VYBAVENI REFLEXNÍMI VESTAMI S LOGEM POŘADATELE, PÍŠTALKAMI A ČASOVÝM HARMONOGRAFEM S KONTAKTY NA POŘADATELSKÝ TÝM. JEDNOTLIVÉ POZICE POŘADATELŮ JSOU ZVOLENY S OHLEDEM NA BEZPEČNOST VŠECH ZÚČASTNĚNÝCH. BUDOU TAK OBSAZENA VŠECHNA MÍSTA, KDE DOCHÁZÍ KE KŘIŽENÍ SILNIČNÍHO PROVOZU S TRASOU ZÁVODU, NEBEZPEČNÉ A NEPŘEHLEDNÉ ÚSEKY A DALŠÍ MÍSTA, KDE MŮŽE DOJÍT K NEBEZPEČNÝM SITUACIÁM.

				-	OBJÍZDNÁ TRASA					-	VYZNAČENÍ TRASY ZÁVODU
				-	BEZPEČNOSTNÍ PÁSKA						
				-	NAVRŽENÉ PŘECHODNÉ DOPRAVNÍ ZNAČENÍ						
											

3.10.2026
11:20-14:00h

TEXT DODATKOVÉ TABULKY

E13

Vypracoval/a:
Bc. Lucie Ondráčková
podpis: 

Zodpovedná osoba:
Bc. Lucie Ondráčková
podpis: 

Zhotovitel:

 **Victor Zen**
AZ-DIO
DOPRAVNÍ INŽENÝRING

<https://www.az-dio.cz/>
+420 606 888 161
az-dio@az-dio.cz

Místo: Pardubický, Královéhradecký kraj


Formát: **A3**

Stavba / Akce: Tour De France - L'Etape Czech Republic


Datum: 6.6.2026

Popis:	Situace přechodného značení
--------	-----------------------------

Příloha č.: 23

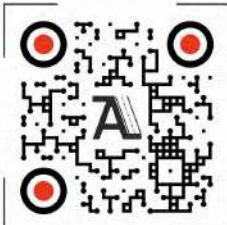

DETAIL 21 ÚSEK IX, X

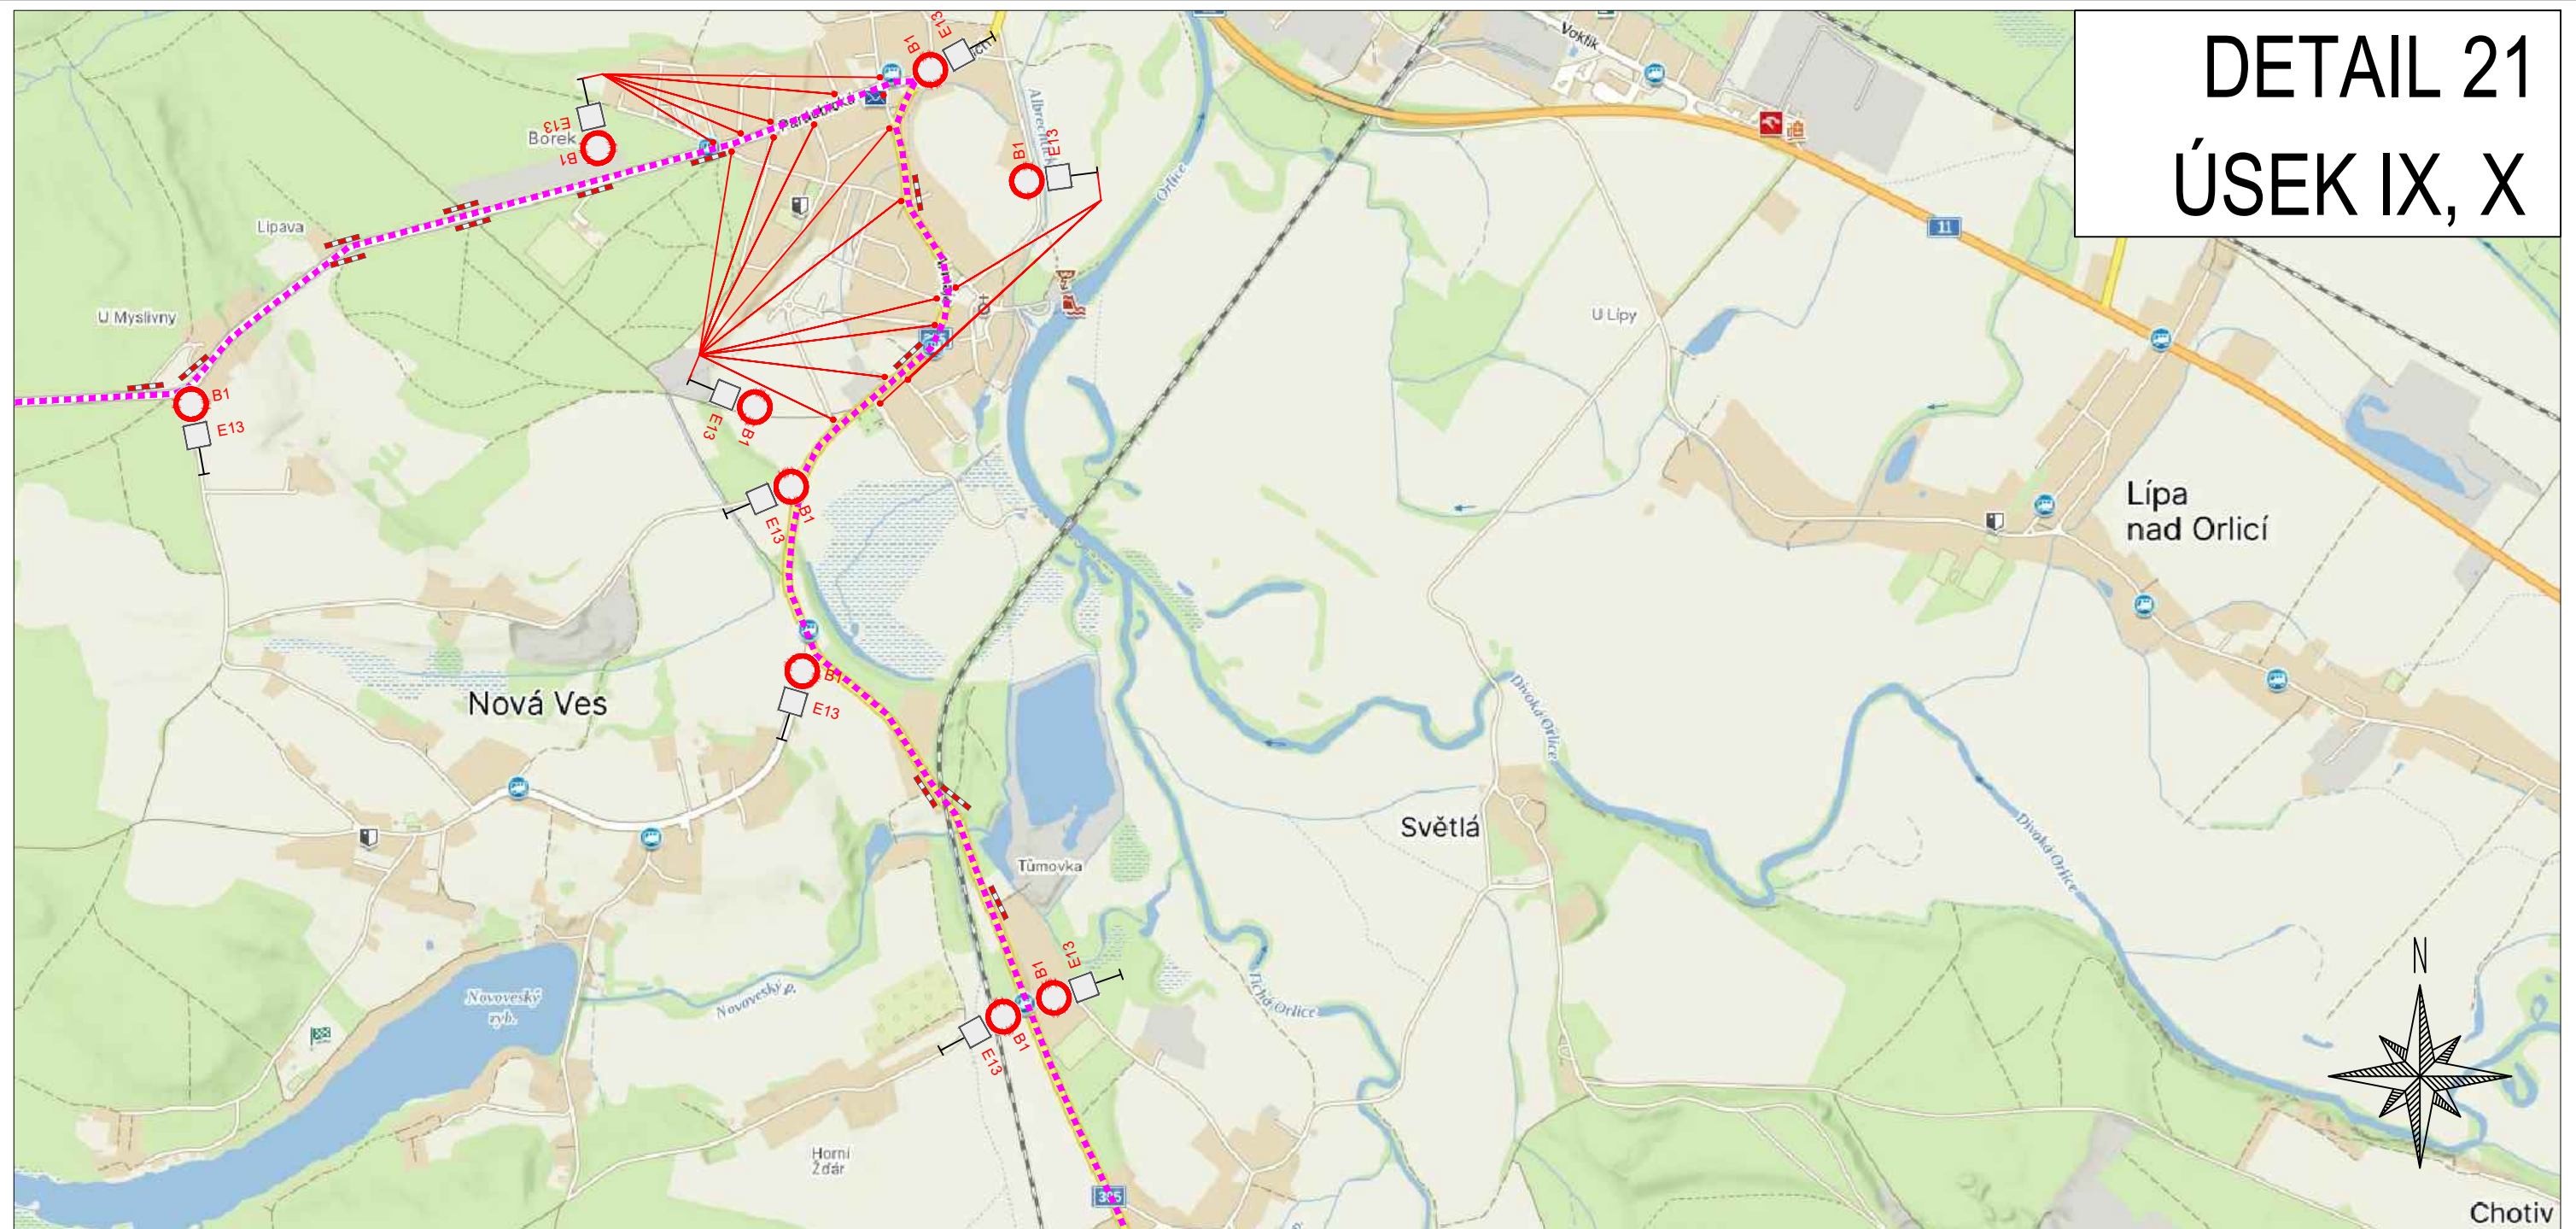

ZPRACOVÁNO NA PODKLADU MAPY.CZ

- NAVRŽENÉ PŘECHODNÉ ZNAČENÍ DLE TP66 - ZÁSADY PRO OZNAČOVÁNÍ PRACOVNÍCH MÍST NA POZEMNÍCH KOMUNIKACÍCH II. VYDÁNÍ.
TRASA BUDE ZAJIŠTĚNA PROŠKOLENOU POŘADATELSKOU SLUŽBOU. POŘADATELÉ BUDOU VYBAVENI REFLEXNÍMI VESTAMI S LOGEM POŘADATELE, PÍŠŤALKAMI A ČASOVÝM HARMONOGRAMEM S KONTAKTY NA POŘADATELSKÝ TÝM. JEDNOTLIVÉ POZICE POŘADATELŮ JSOU ZVOLENY S OHLEDEM NA BEZPEČNOST VŠECH ZÚČASTNĚNÝCH. BUDOU TAK OBSAŽENA VŠECHNA MÍSTÁ, KDE DOCHÁZÍ KE KŘÍŽENÍ SILNIČNÍHO PROVOZU S TRASOU ZÁVODU, NEBEZPEČNÉ A NEPŘEHLEDNÉ ÚSEKY A DALŠÍ MÍSTÁ, KDE MŮŽE DOJÍT K NEBEZPEČNÝM SITUACIÍM.

- OBJÍZDNÁ TRASA
- BEZPEČNOSTNÍ PÁSKA
- NAVRŽENÉ PŘECHODNÉ DOPRAVNÍ ZNAČENÍ
- VYZNAČENÍ TRASY ZÁVODU

3.10.2026
11:30-14:30h
TEXT DODATKOVÉ TABULKY
E13

Vypracoval/a:
Bc. Lucie Ondráčková
podpis:

Zodpovědná osoba:
Bc. Lucie Ondráčková
podpis:

Zhotovitel:
Victor Zen
AZ-DIO
DOPRAVNÍ INŽENÝRING
<https://www.az-dio.cz/>
+420 606 888 161
az-dio@az-dio.cz

Technická kontrola:
Victor Zen
podpis:

Vedoucí projektant:
Victor Zen
podpis:

Místo: Pardubický, Královéhradecký kraj


Formát: A3

Stavba / Akce: Tour De France - L'Etape Czech Republic

Datum: 6.6.2026


Popis: Situace přechodného značení

Príloha č.: 24

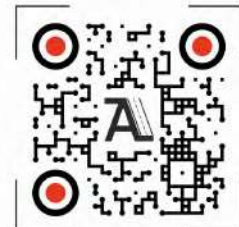

DETAIL 22

ÚSEK X

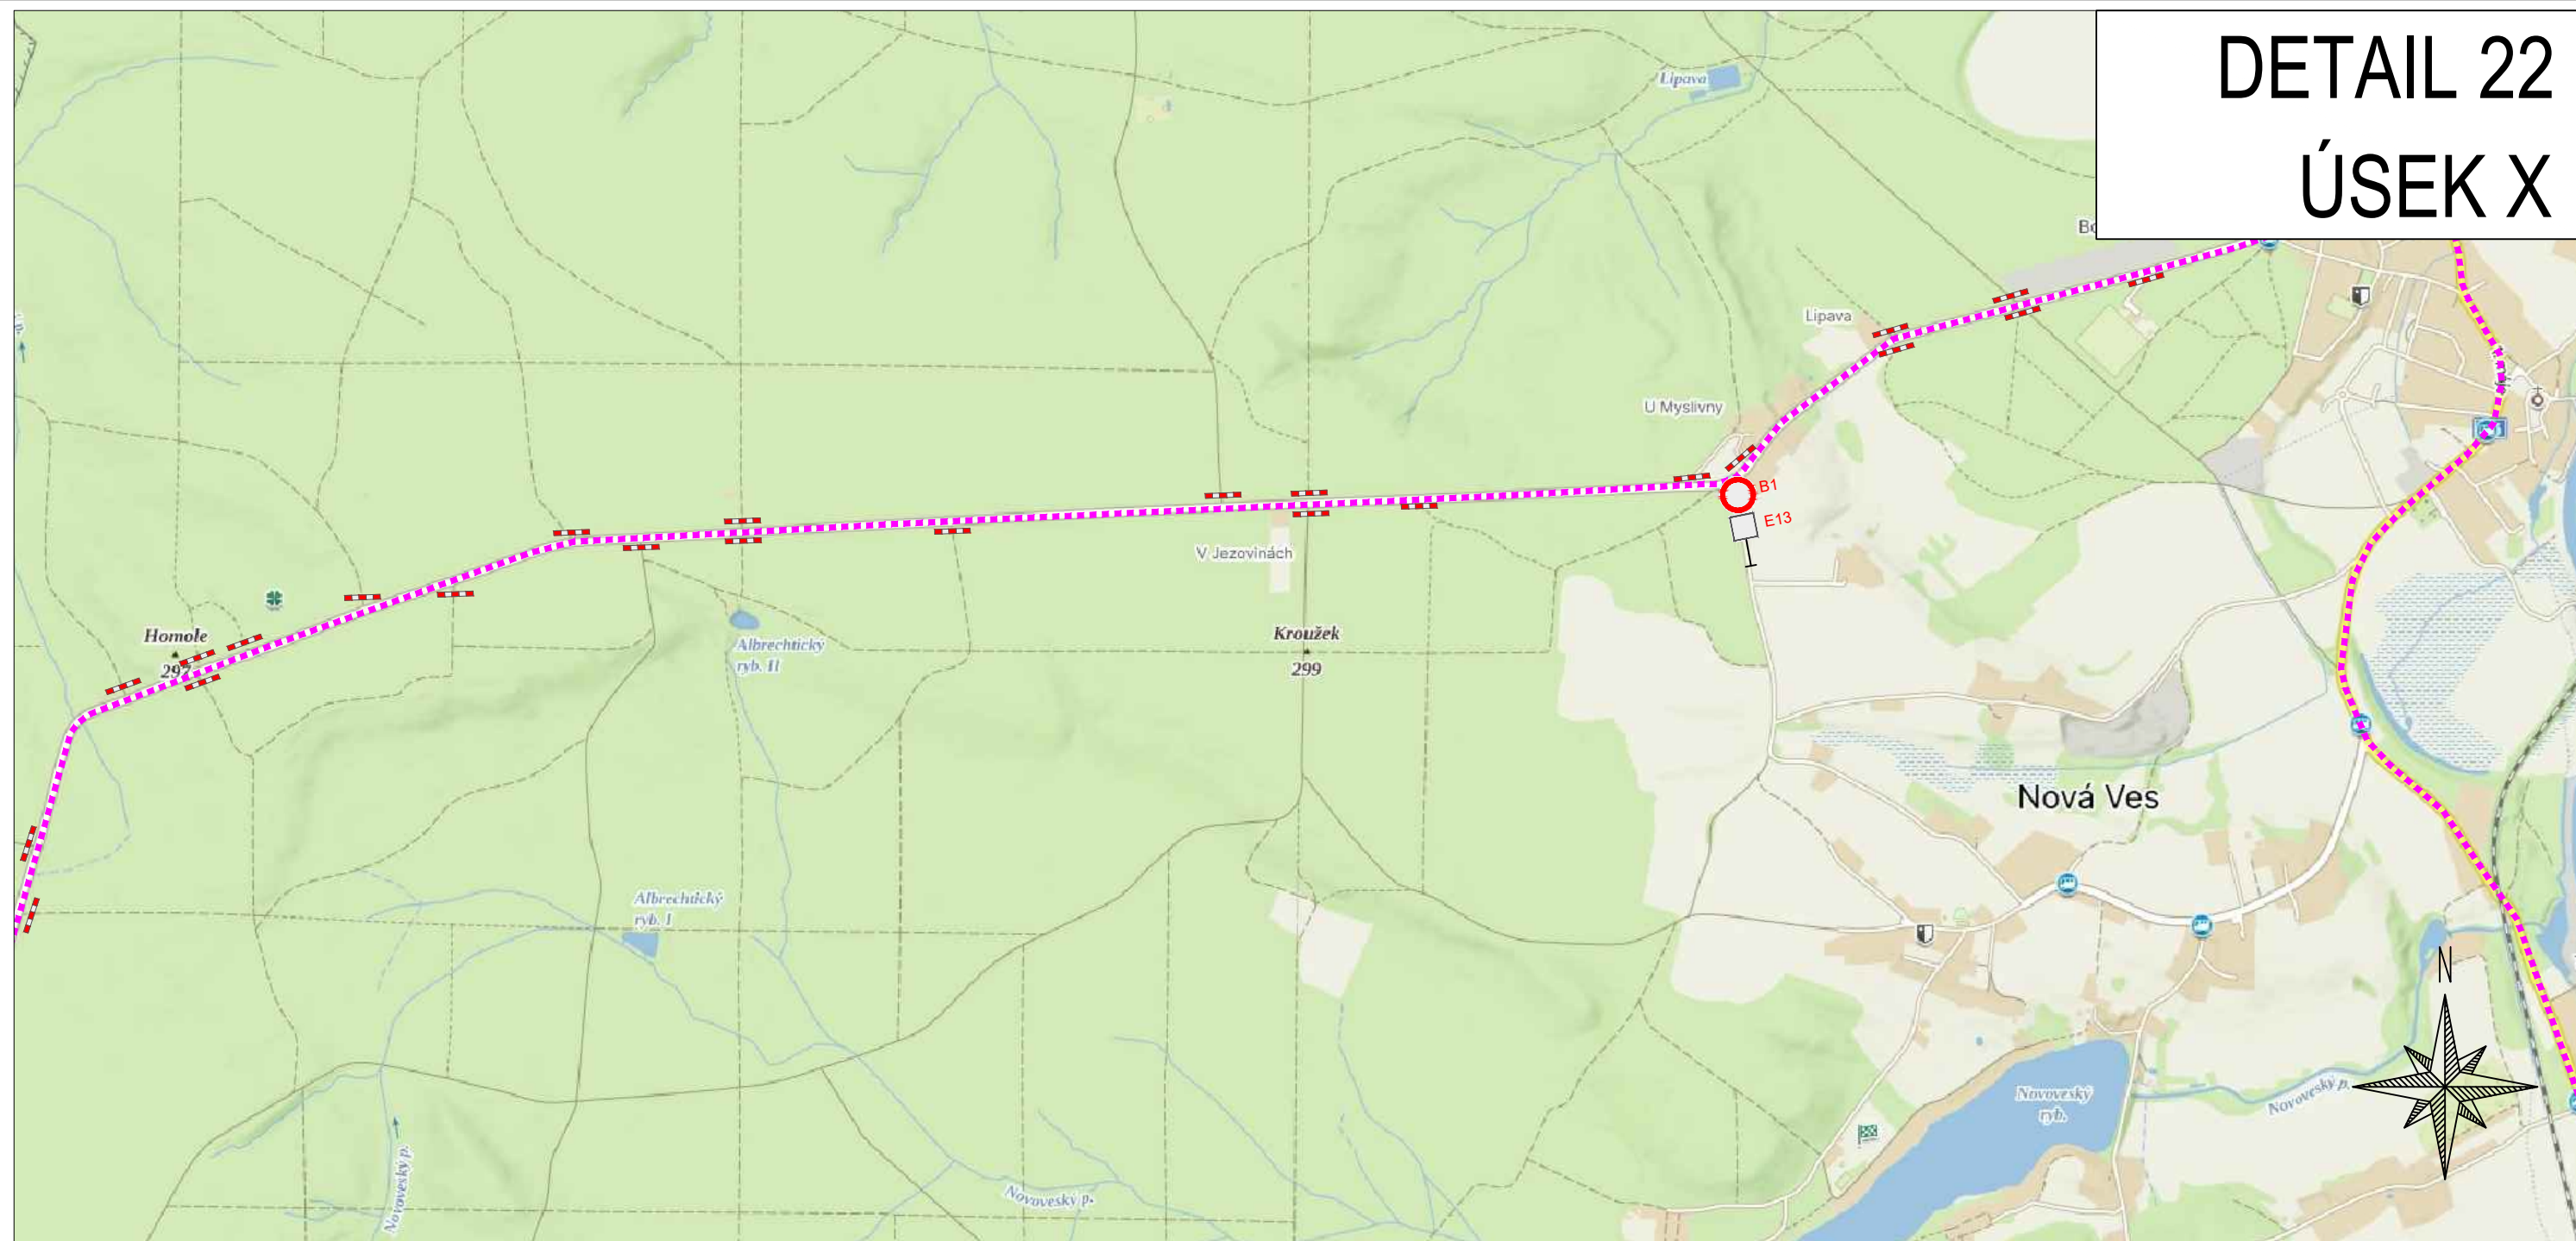

ZPRACOVÁNO NA PODKLADU MAPY.CZ

- NAVRŽENÉ PŘECHODNÉ ZNAČENÍ DLE TP66 - ZÁSADY PRO OZNAČOVÁNÍ PRACOVNÍCH MÍST NA POZEMNÍCH KOMUNIKACÍCH II. VYDÁNÍ.
TRASA BUDE ZAJIŠTĚNA PROŠKOLENOU POŘADATELSKOU SLUŽBOU. POŘADATELÉ BUDOU VYBAVENI REFLEXNÍMI VESTAMI S LOGEM POŘADATELE, PIŠTALKAMI A ČASOVÝM HARMONOGRAMEM S KONTAKTY NA POŘADATELSKÝ TÝM. JEDNOTLIVÉ POZICE POŘADATELŮ JSOU ZVOLENY S OHLEDEM NA BEZPEČNOST VŠECH ZÚČASTNĚNÝCH. BUDOU TAK OBSAŽENA VŠECHNA MÍSTÁ, KDE DOCHÁZÍ KE KŘÍŽENÍ SILNIČNÍHO PROVOZU S TRASOU ZÁVODU, NEBEZPEČNÉ A NEPŘEHLEDNÉ ÚSEKY A DALŠÍ MÍSTÁ, KDE MŮŽE DOJÍT K NEBEZPEČNÝM SITUACIÍM.

- OBJÍZDNÁ TRASA
- BEZPEČNOSTNÍ PÁSKA
- NAVRŽENÉ PŘECHODNÉ DOPRAVNÍ ZNAČENÍ
- VYZNAČENÍ TRASY ZÁVODU

3.10.2026
11:30-14:30h

TEXT DODATKOVÉ TABULKY

E13

Vypracoval/a:
Bc. Lucie Ondráčková
podpis:

Zodpovědná osoba:
Bc. Lucie Ondráčková
podpis:

Zhotovitel:
A Victor Zen
AZ-DIO
DOPRAVNÍ INŽENÝRING
<https://www.az-dio.cz/>
+420 606 888 161
az-dio@az-dio.cz

Technická kontrola:
Victor Zen
podpis:

Vedoucí projektant:
Victor Zen
podpis:

Místo: Pardubický, Královéhradecký kraj

Formát: A3

Stavba / Akce: Tour De France - L'Etape Czech Republic

Datum: 6.6.2026


Popis: Situace přechodného značení

Příloha č.: 25



DETAIL 23

ÚSEK X

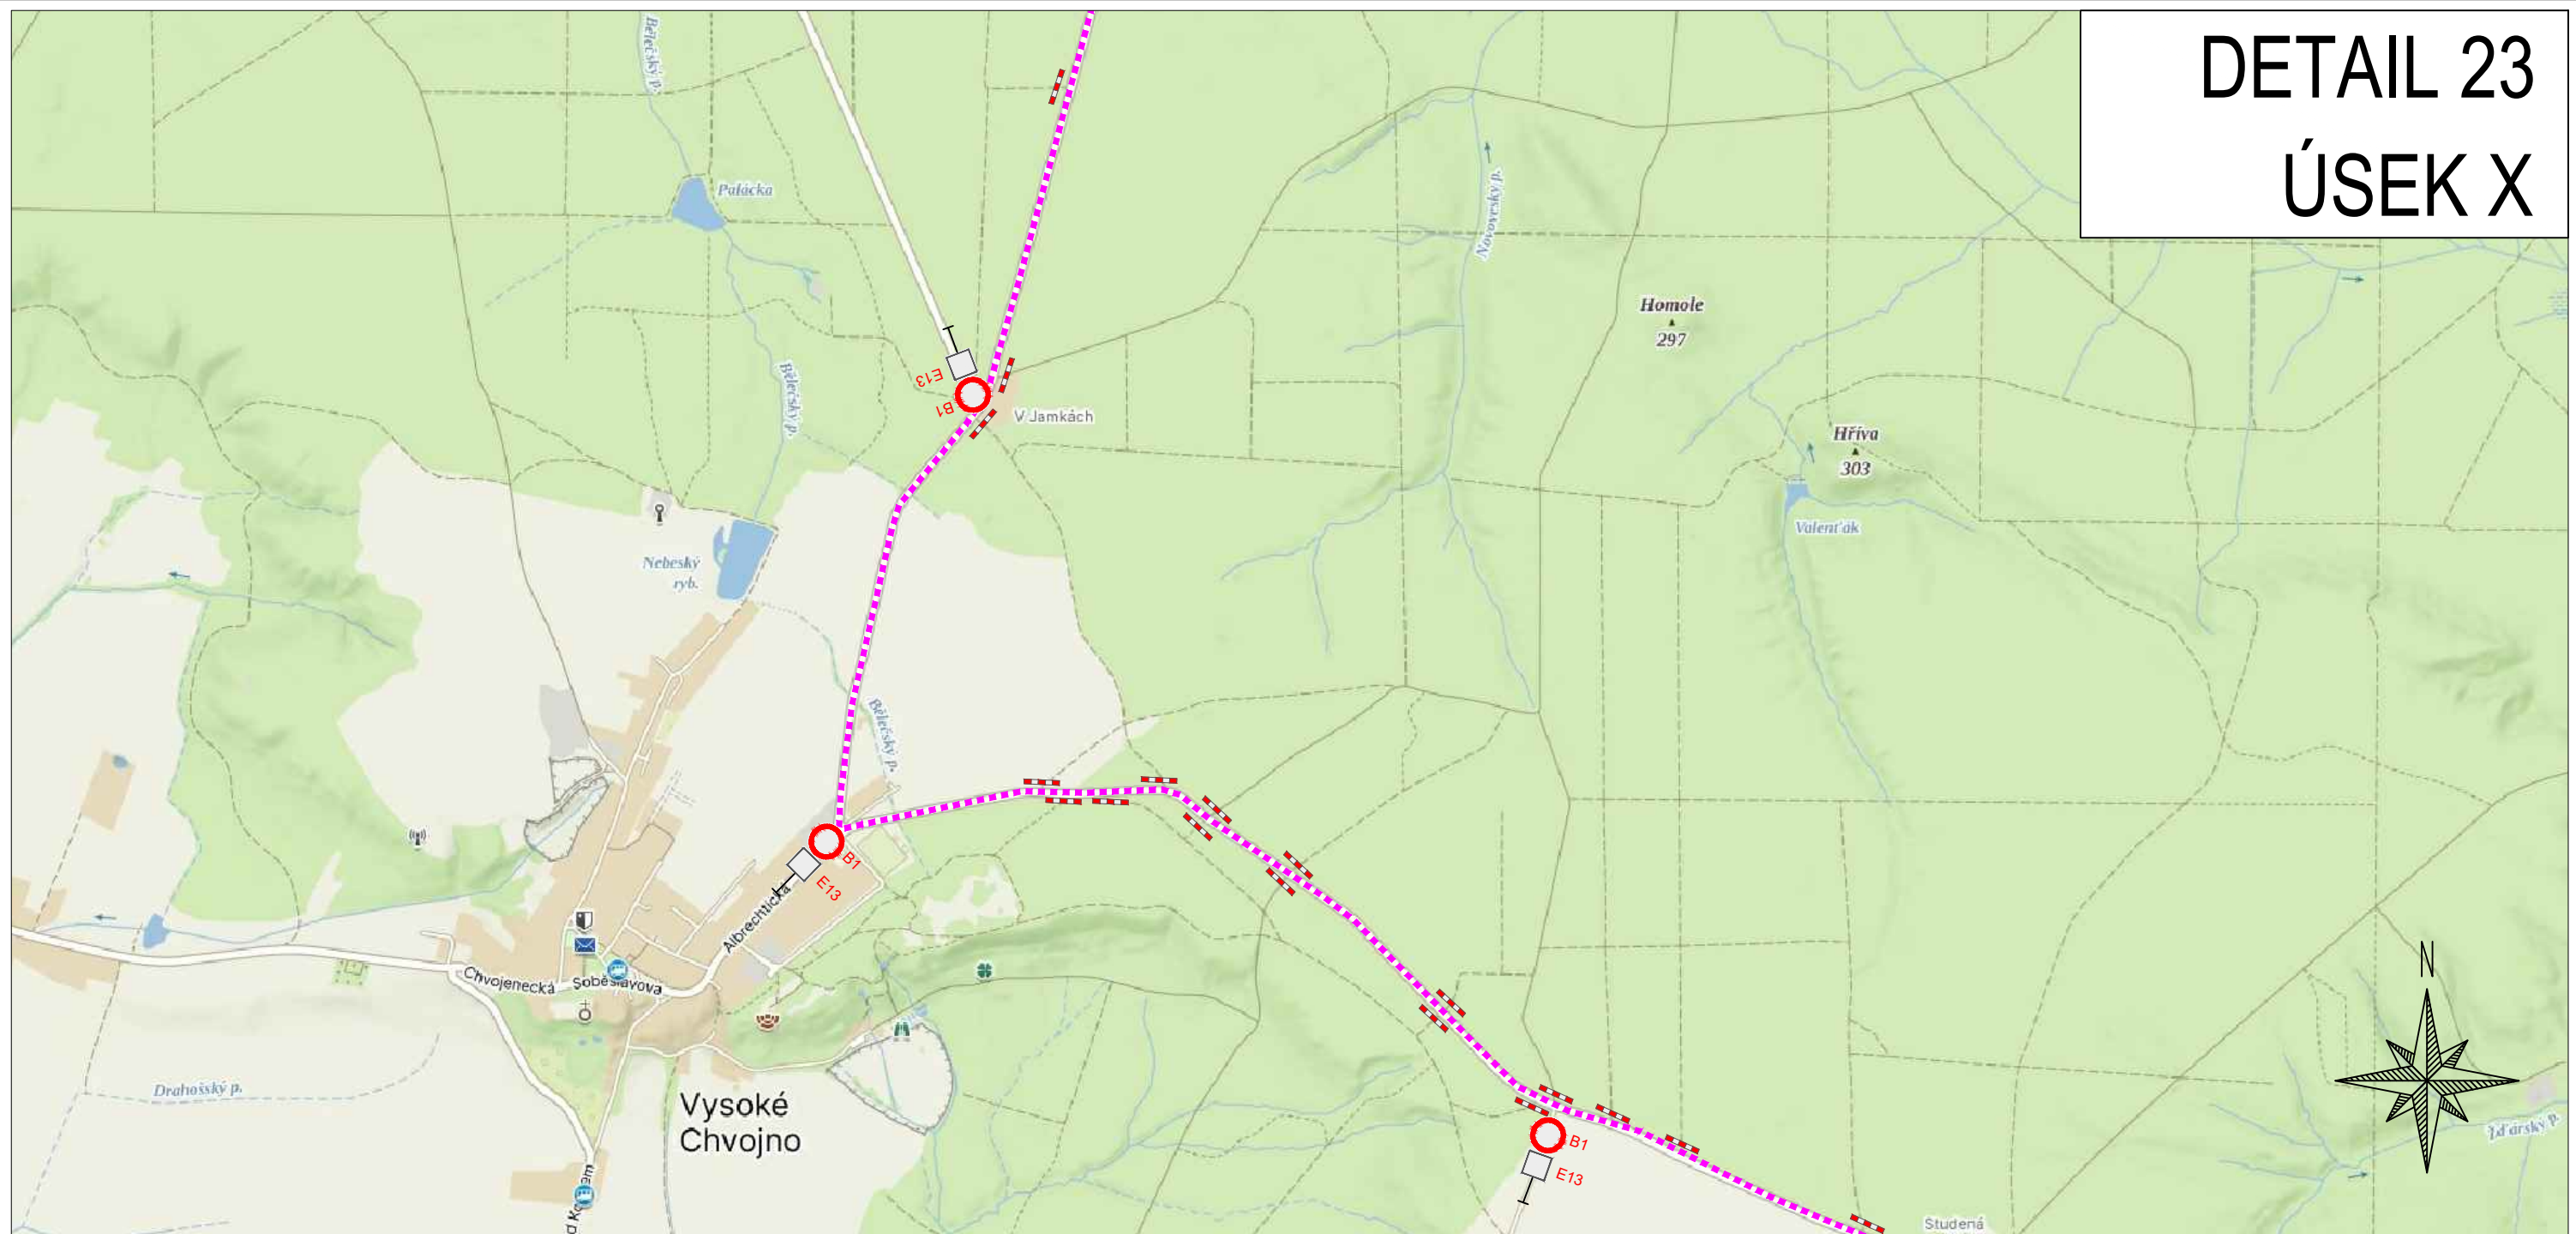

ZPRACOVÁNO NA PODKLADU MAPY.CZ

- NAVRŽENÉ PŘECHODNÉ ZNAČENÍ DLE TP66 - ZÁSADY PRO OZNAČOVÁNÍ PRACOVNÍCH MÍST NA POZEMNÍCH KOMUNIKACÍCH II. VYDÁNÍ.
TRASA BUDE ZAJIŠTĚNA PROŠKOLENOU POŘADATELSKOU SLUŽBOU. POŘADATELÉ BUDOU VYBAVENI REFLEXNÍMI VESTAMI S LOGEM POŘADATELE, PÍŠŤALKAMI A ČASOVÝM HARMONOGRAMEM S KONTAKTY NA POŘADATELSKÝ TÝM. JEDNOTLIVÉ POZICE POŘADATELŮ JSOU ZVOLENY S OHLEDEM NA BEZPEČNOST VŠECH ZÚČASTNĚNÝCH. BUDOU TAK OBSAŽENA VŠECHNA MÍSTA, KDE DOCHÁZÍ KE KŘÍŽENÍ SILNIČNÍHO PROVOZU S TRASOU ZÁVODU, NEBEZPEČNÉ A NEPŘEHLEDNÉ ÚSEKY A DALŠÍ MÍSTA, KDE MŮŽE DOJÍT K NEBEZPEČNÝM SITUACIÍM.

- OBJÍZDNÁ TRASA
- BEZPEČNOSTNÍ PÁSKA
- NAVRŽENÉ PŘECHODNÉ DOPRAVNÍ ZNAČENÍ
- VYZNAČENÍ TRASY ZÁVODU

3.10.2026
11:30-14:30h

TEXT DODATKOVÉ TABULKY

E13

Vypracoval/a:
Bc. Lucie Ondráčková
podpis:

Zodpovědná osoba:
Bc. Lucie Ondráčková
podpis:

Zhotovitel:
Victor Zen
AZ-DIO
DOPRAVNÍ INŽENÝRING
<https://www.az-dio.cz/>
+420 606 888 161
az-dio@az-dio.cz

Technická kontrola:
Victor Zen
podpis:

Vedoucí projektant:
Victor Zen
podpis:

Místo: Pardubický, Královéhradecký kraj

Formát: A3

Stavba / Akce: Tour De France - L'Etape Czech Republic


Datum: 6.6.2026

Popis: Situace přechodného značení

Príloha č.: 26



DETAIL 24 ÚSEK XI

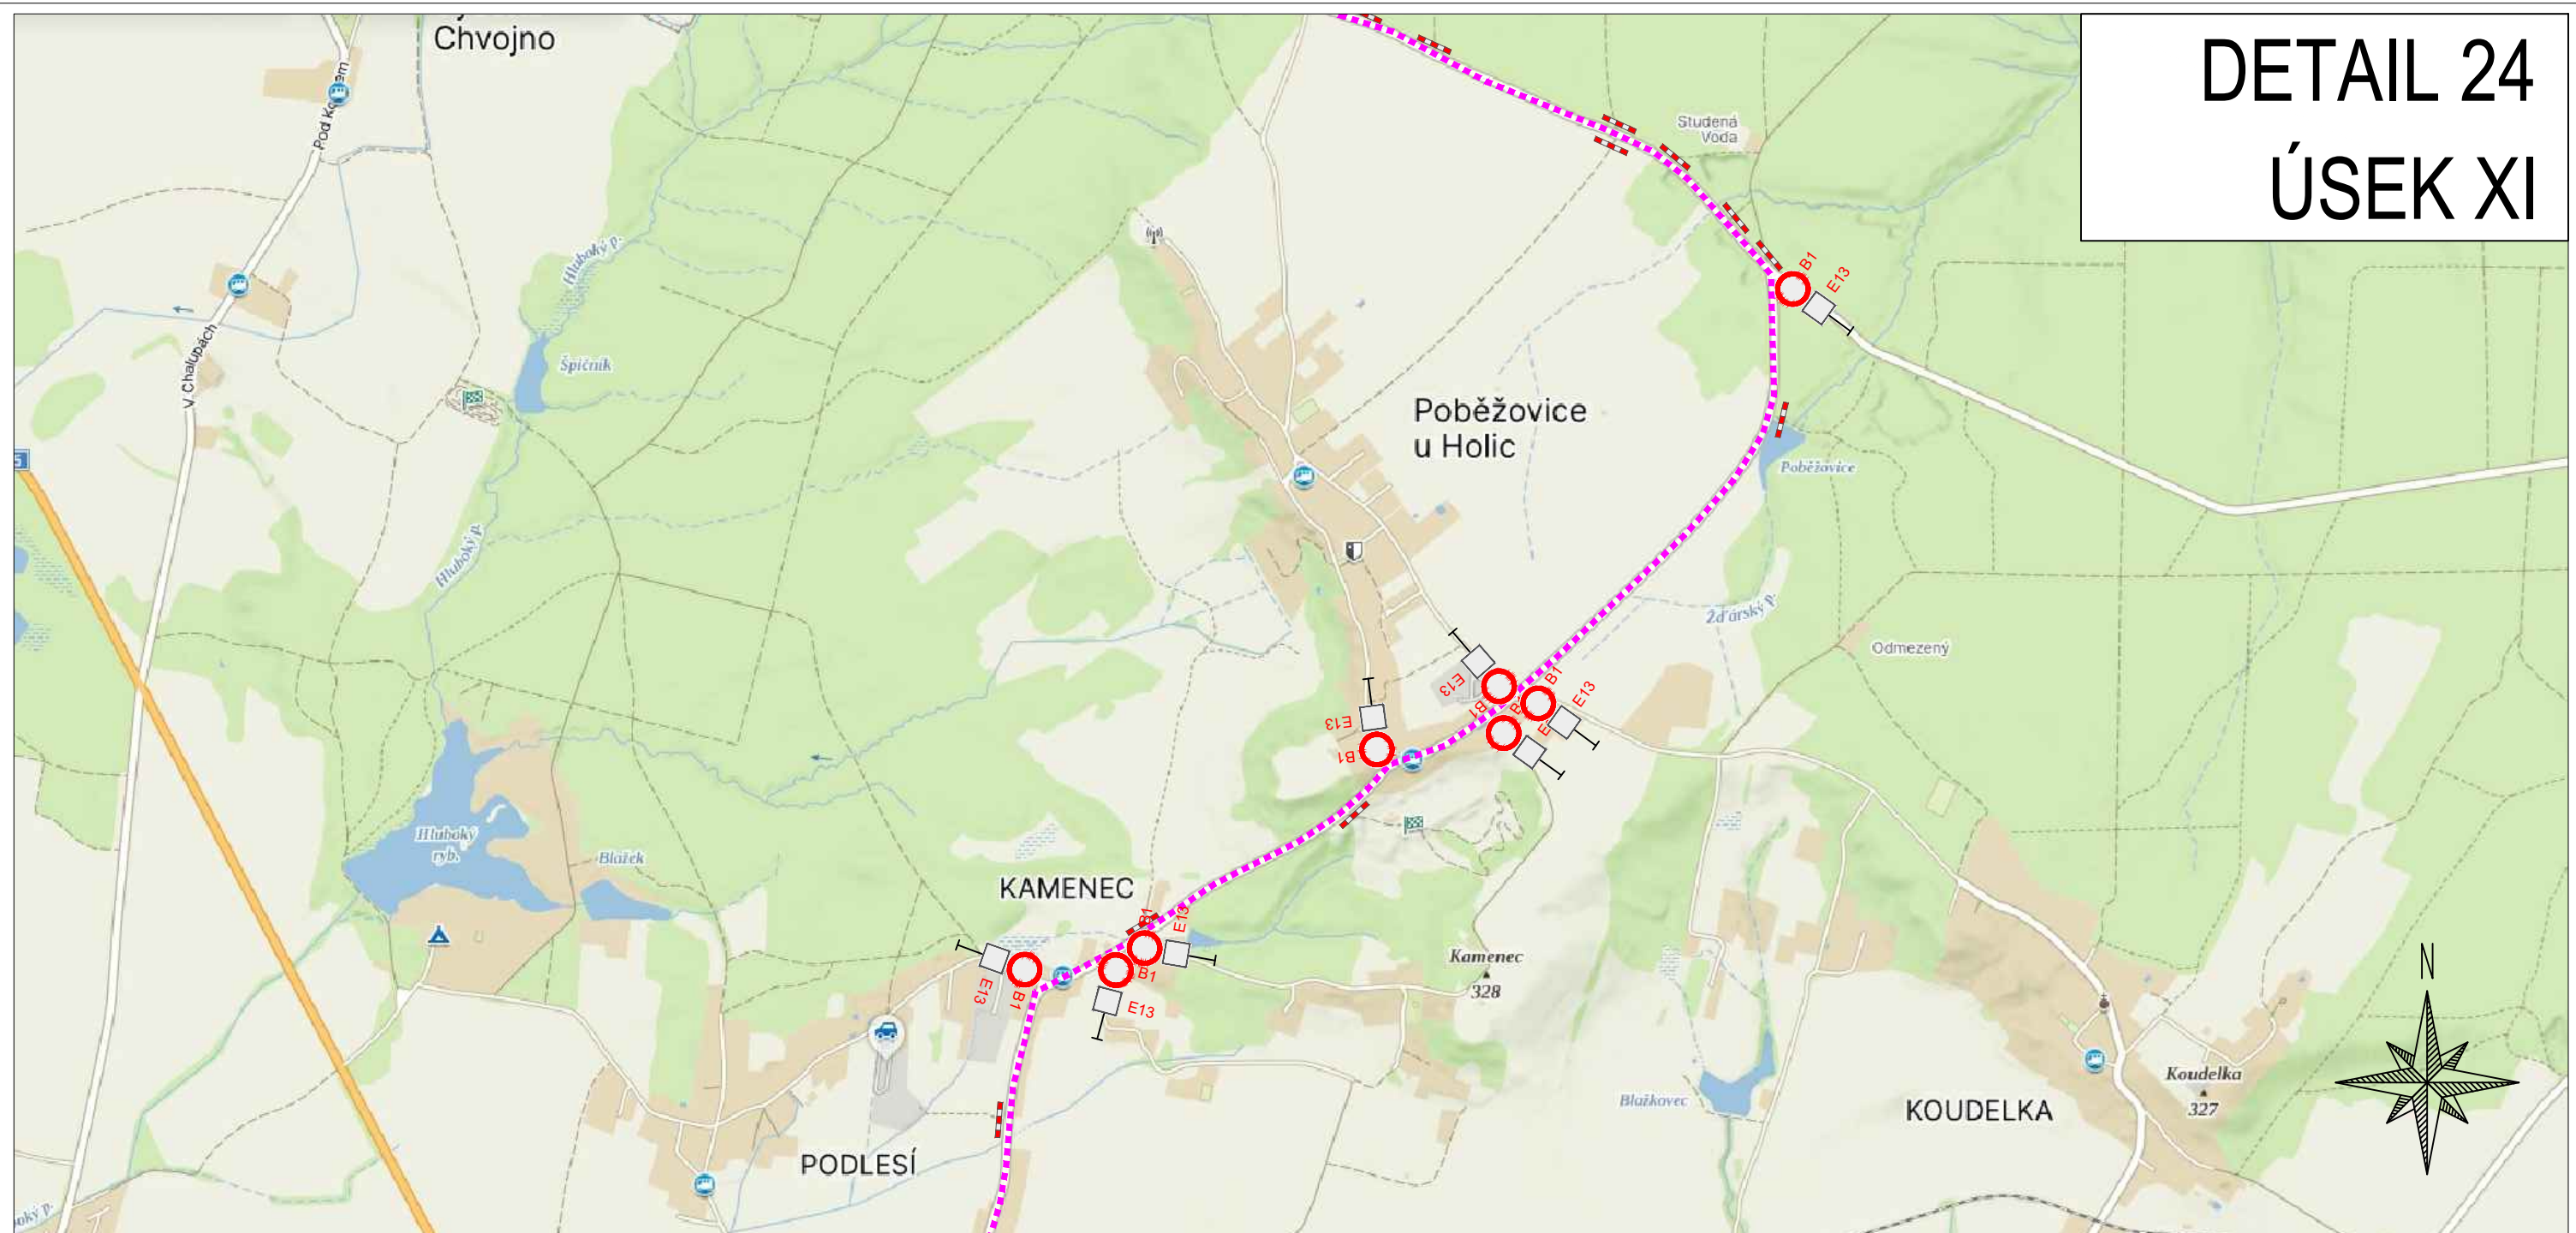

ZPRACOVÁNO NA PODKLADU MAPY.CZ

- NAVRŽENÉ PŘECHODNÉ ZNAČENÍ DLE TP66 - ZÁSADY PRO OZNAČOVÁNÍ PRACOVNÍCH MÍST NA POZEMNÍCH KOMUNIKACÍCH II. VYDÁNÍ.
TRASA BUDE ZAJIŠTĚNA PROŠKOLENOU POŘADATELSKOU SLUŽBOU. POŘADATELÉ BUDOU VYBAVENI REFLEXNÍMI VESTAMI S LOGEM POŘADATELE, PÍŠTALKAMI A ČASOVÝM HARMONOGRAMEM S KONTAKTY NA POŘADATELSKÝ TÝM. JEDNOTLIVÉ POZICE POŘADATELŮ JSOU ZVOLENY S OHLEDEM NA BEZPEČNOST VŠECH ZÚČASTNĚNÝCH. BUDOU TAK OBSAŽENA VŠECHNA MÍSTA, KDE DOCHÁZÍ KE KŘÍŽENÍ SILNIČNÍHO PROVOZU S TRASOU ZÁVODU, NEBEZPEČNÉ A NEPŘEHLEDNÉ ÚSEKY A DALŠÍ MÍSTA, KDE MŮŽE DOJÍT K NEBEZPEČNÝM SITUACIÍM.

- OBJÍZDNÁ TRASA
- BEZPEČNOSTNÍ PÁSKA
- NAVRŽENÉ PŘECHODNÉ DOPRAVNÍ ZNAČENÍ
- VYZNAČENÍ TRASY ZÁVODU

3.10.2026
11:45-14:55h

TEXT DODATKOVÉ TABULKY

E13

Vypracoval/a:
Bc. Lucie Ondráčková
podpis:

Zodpovědná osoba:
Bc. Lucie Ondráčková
podpis:

Zhotovitel:
A Victor Zen
AZ-DIO
DOPRAVNÍ INŽENÝRING
<https://www.az-dio.cz/>
+420 606 888 161
az-dio@az-dio.cz

Technická kontrola:
Victor Zen
podpis:

Vedoucí projektant:
Victor Zen
podpis:

Místo: Pardubický, Královéhradecký kraj

Formát: A3

Stavba / Akce: Tour De France - L'Etape Czech Republic

Datum: 6.6.2026

Popis: Situace přechodného značení

Příloha č.: 27



DETAIL 25
ÚSEK XI

The map illustrates the proposed tram route (dashed purple line) through the Podhráz area. The route starts near Horní Ředice and extends towards Holice. Key locations and roads marked include Horní Ředice, Podhráz, Chvalák, Holice, and Staroholice. Roads shown include Holická, Chvalák, Pardubická, and Vysokomytská. A legend in the top right corner identifies the route as 'DETAIL 25 ÚSEK XI'. A north arrow is located in the bottom right corner.

- NAVRŽENÉ PŘECHODNÉ ZNAČENÍ DLE TP66 - ZÁSADY PRO OZNAČOVÁNÍ PRACOVNÍCH MÍST NA POZEMNÍCH KOMUNIKACÍCH II. VYDÁNÍ.

TRASA BUDE ZAJIŠTĚNA PROŠKOLENOU POŘADATELSKOU SLUŽBOU. POŘADATELĚ BUDOU VYBAVENI REFLEXNÍMI VESTAMI S LOGEM POŘADATELE, PÍŠŤALKAMI A ČASOVÝMI HARMONOGRAMY S KONTAKTY NA POŘADATELSKÝ TÝM. JEDNOTLIVÉ POZICE POŘADATELŮ JSOU ZVOLENY S OHLEDEM NA BEZPEČNOST VŠECH ZÚČASTNĚNÝCH. BUDOU TAK OBSAZENA VŠECHNA MÍSTA, KDE DOCHÁZÍ KE KŘIŽENÍ SILNIČNÍHO PROVOZU S TRASOU ZÁVODU, NEBEZPEČNÉ A NEPŘEHLEDNÉ ÚSEKY A DALŠÍ MÍSTA, KDE MŮŽE DOJÍT K NEBEZPEČNÝM SITUACIÁM.


TEXT DODATKOVÉ TABULKY

	-	OBJÍZDNÁ TRASA		-	VYZNAČENÍ TRASY ZÁVODU
	-	BEZPEČNOSTNÍ PÁSKA			
	-	NAVRŽENÉ PŘECHODNÉ DOPRAVNÍ ZNAČENÍ			



DETAIL 26

ÚSEK XII

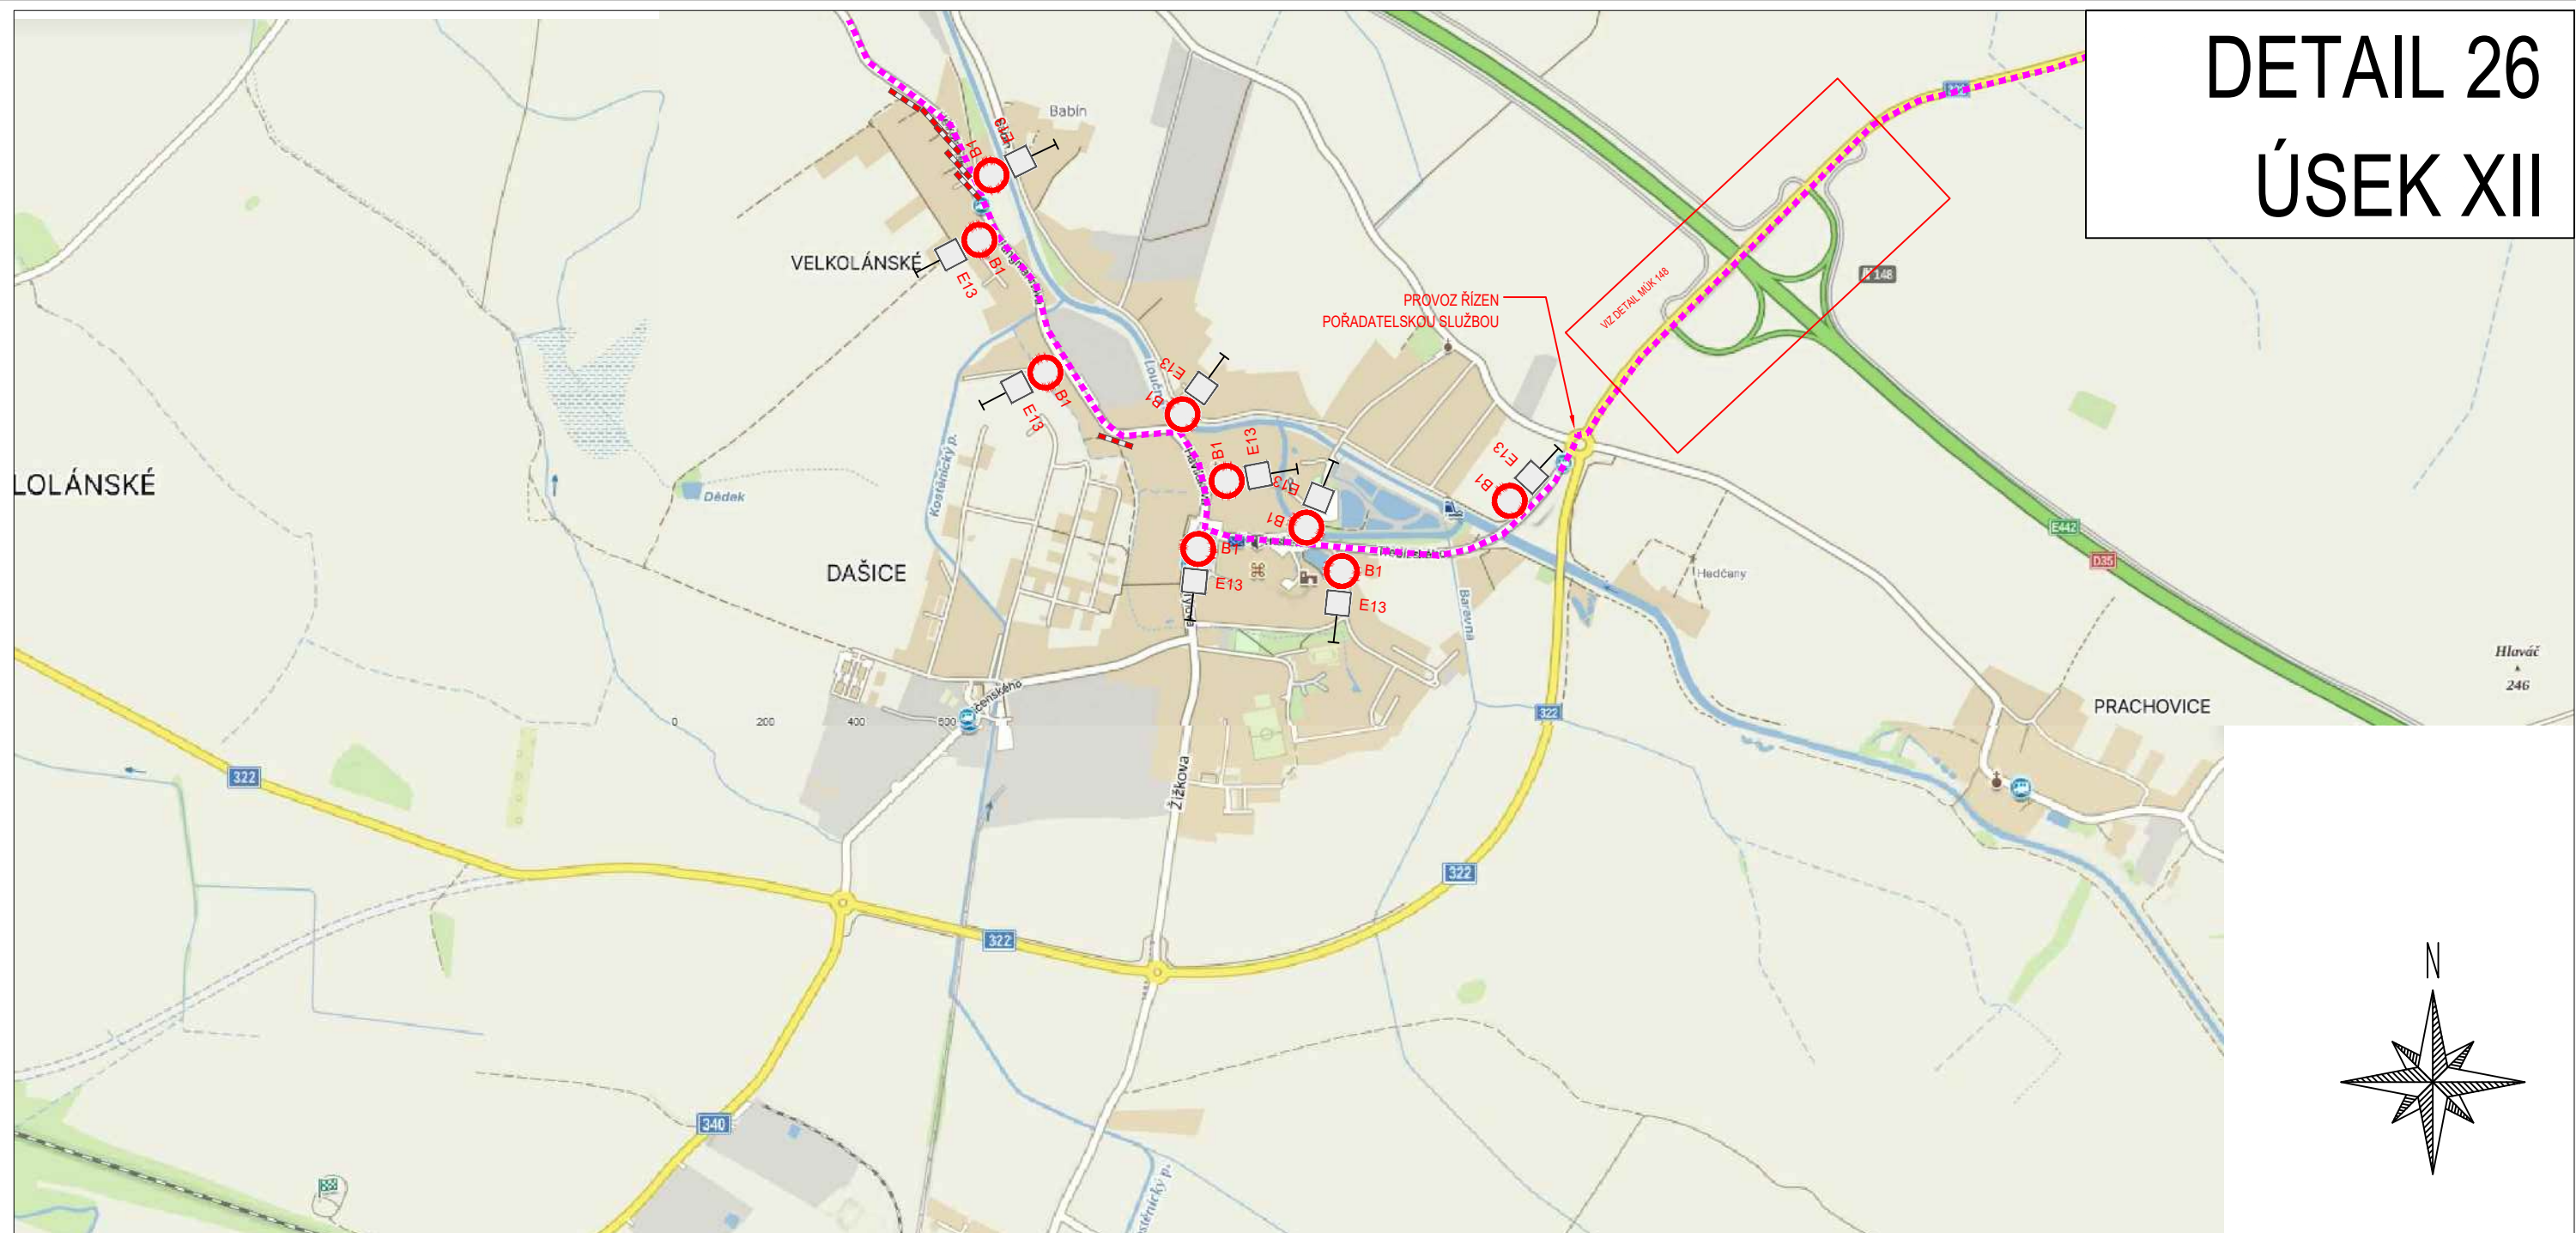

ZPRACOVÁNO NA PODKLADU MAPY.CZ

- NAVRŽENÉ PŘECHODNÉ ZNAČENÍ DLE TP66 - ZÁSADY PRO OZNAČOVÁNÍ PRACOVNÍCH MÍST NA POZEMNÍCH KOMUNIKACÍCH II. VYDÁNÍ.
TRASA BUDE ZAJIŠTĚNA PROŠKOLENOU POŘADATELSKOU SLUŽBOU. POŘADATELÉ BUDOU VYBAVENI REFLEXNÍMI VESTAMI S LOGEM POŘADATELE, PÍŠTALKAMI A ČASOVÝM HARMONOGRAMEM S KONTAKTY NA POŘADATELSKÝ TÝM. JEDNOTLIVÉ POZICE POŘADATELŮ JSOU ZVOLENY S OHLEDEM NA BEZPEČNOST VŠECH ZÚČASTNĚNÝCH. BUDOU TAK OBSAŽENA VŠECHNA MÍSTA, KDE DOCHÁZÍ KE KŘÍŽENÍ SILNIČNÍHO PROVOZU S TRASOU ZÁVODU, NEBEZPEČNÉ A NEPŘEHLEDNÉ ÚSEKY A DALŠÍ MÍSTA, KDE MŮŽE DOJÍT K NEBEZPEČNÝM SITUACIÍM.

3.10.2026
11:55-15-15h

TEXT DODATKOVÉ TABULKY

E13

- OBJÍZDNÁ TRASA
- BEZPEČNOSTNÍ PÁSKA
- NAVRŽENÉ PŘECHODNÉ DOPRAVNÍ ZNAČENÍ
- VYZNAČENÍ TRASY ZÁVODU

Vypracoval/a:
Bc. Lucie Ondráčková
podpis:

Zodpovědná osoba:
Bc. Lucie Ondráčková
podpis:

Zhotovitel:
A Victor Zen
AZ-DIO
DOPRAVNÍ INŽENÝRING
<https://www.az-dio.cz/>
+420 606 888 161
az-dio@az-dio.cz

Technická kontrola:
Victor Zen
podpis:

Vedoucí projektant:
Victor Zen
podpis:

Místo: Pardubický, Královéhradecký kraj

Formát: A3

Stavba / Akce: Tour De France - L'Etape Czech Republic


Datum: 6.6.2026

Popis: Situace přechodného značení

Příloha č.: 29



DETAIL 28
ÚSEK XIII

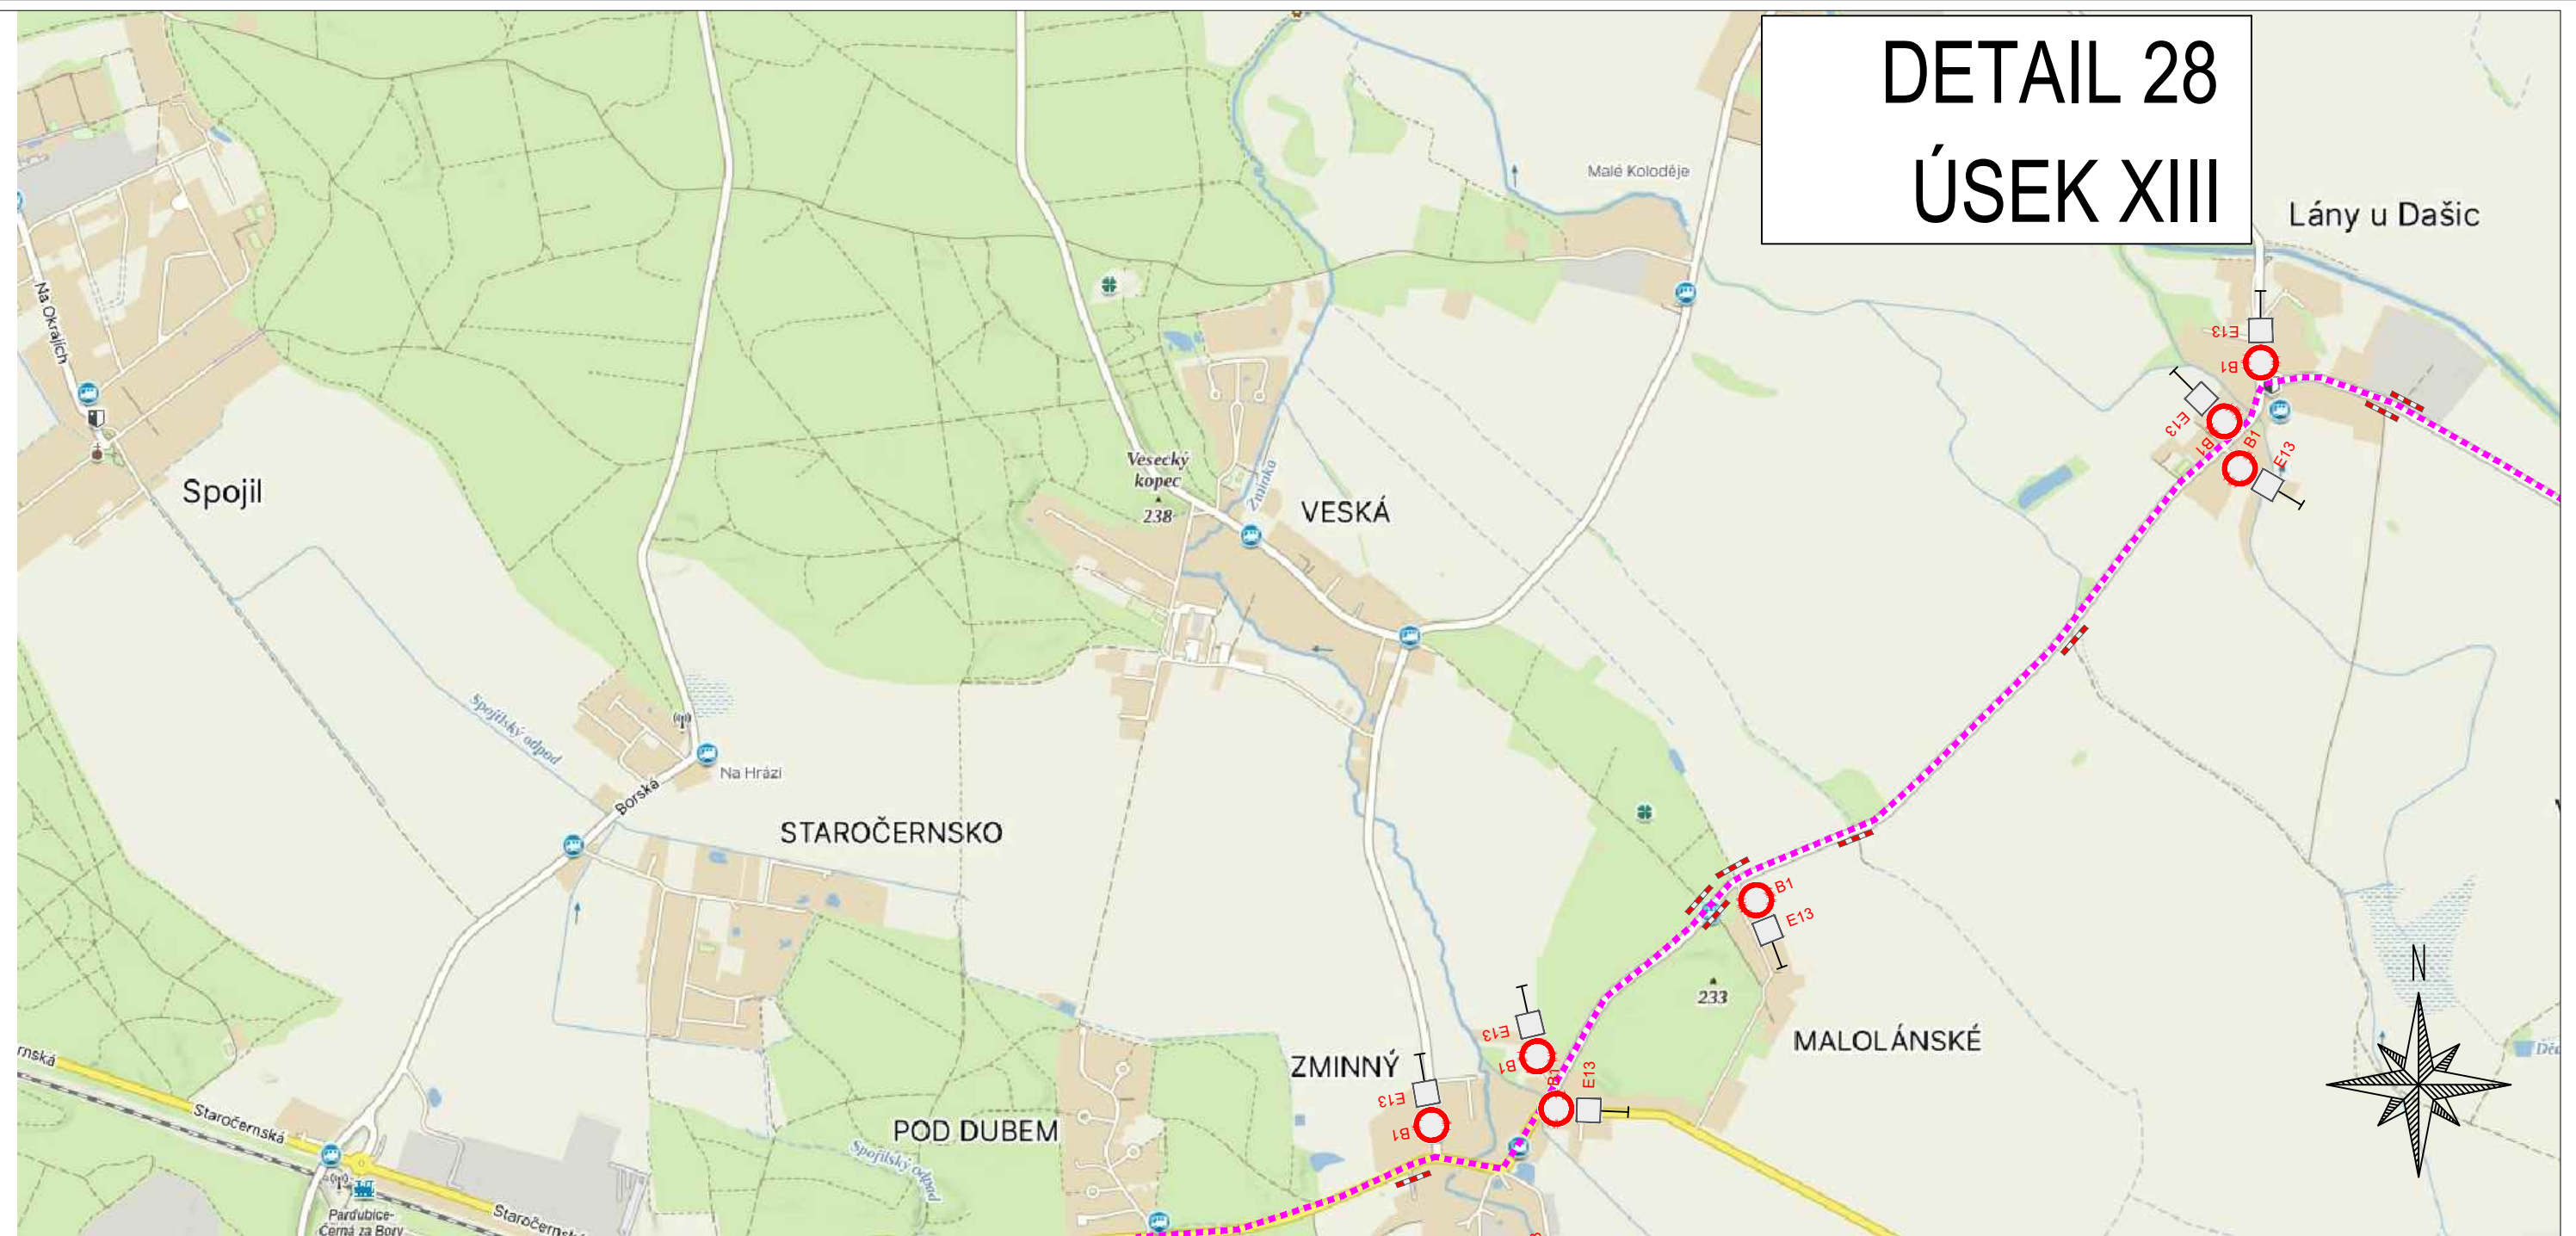

ZPRACOVÁNO NA PODKLADU MAPY.CZ

- NAVRŽENÉ PŘECHODNÉ ZNAČENÍ DLE TP66 - ZÁSADY PRO OZNAČOVÁNÍ PRACOVNÍCH MÍST NA POZEMNÍCH KOMUNIKACÍCH II. VYDÁNÍ.

TRASA BUDE ZAJIŠTĚNA PROŠKOLENOU POŘADATELSKOU SLUŽBOU. POŘADATELÉ BUDOU VYBAVENI REFLEXNÍMI VESTAMI S LOGEM POŘADATELE, PÍŠTALKAMI A ČASOVÝM HARMONOGRAMEM S KONTAKTY NA POŘADATELSKÝ TÝM. JEDNOTLIVÉ POZICE POŘADATELŮ JSOU ZVOLENY S OHLEDEM NA BEZPEČNOST VŠECH ZÚČASTNĚNÝCH. BUDOU TAK OBSAZENA VŠECHNA MÍSTA, KDE DOCHÁZÍ KE KRÍŽENÍ SILNIČNÍHO PROVOZU S TRASOU ZÁVODU, NEBEZPEČNÉ A NEPŘEHLEDNÉ ÚSEKY A DALŠÍ MÍSTA, KDE MŮŽE DOJÍT K NEBEZPEČNÝM SITUACIÁM.

3.10.2026
12:05-15:20h

TEXT DODATKOVÉ TABULKY

E13

- | | | | | | |
|--|---|-------------------------------------|--|---|------------------------|
| | - | OBJÍZDNÁ TRASA | | - | VYZNAČENÍ TRASY ZÁVODU |
| | - | BEZPEČNOSTNÍ PÁSKA | | | |
| | - | NAVŘZENÉ PŘECHODNÉ DOPRAVNÍ ZNAČENÍ | | | |

Vypracoval/a:
Bc. Lucie Ondráčková
podpis:

Zodpovědná osoba:
Bc. Lucie Ondráčková
podpis:

Zhotovitel:

A Victor Zen
AZ-DIO
DOPRAVNÍ INŽENÝRING

<https://www.az-dio.cz/>
+420 606 888 161
az-dio@az-dio.cz

Technická kontrola:
Victor Zen
podpis:

Vedoucí projektant:
Victor Zen
podpis:

Místo: Pardubický, Královéhradecký kraj

Formát: A3

Stavba / Akce: Tour De France - L'Étape Czech Republic

Datum: 6.6.2026

Popis:	Situace přechodného značení
--------	-----------------------------

Příloha č.: 31

