
"ROZŠÍŘENÍ PARKOVACÍCH MÍST V ULICI VĚRY JUNKOVÉ PŘED ČP. 504 - 506, PARDUBICE"

KOORDINAČNÍ SITUAČNÍ VÝKRES

M 1:250

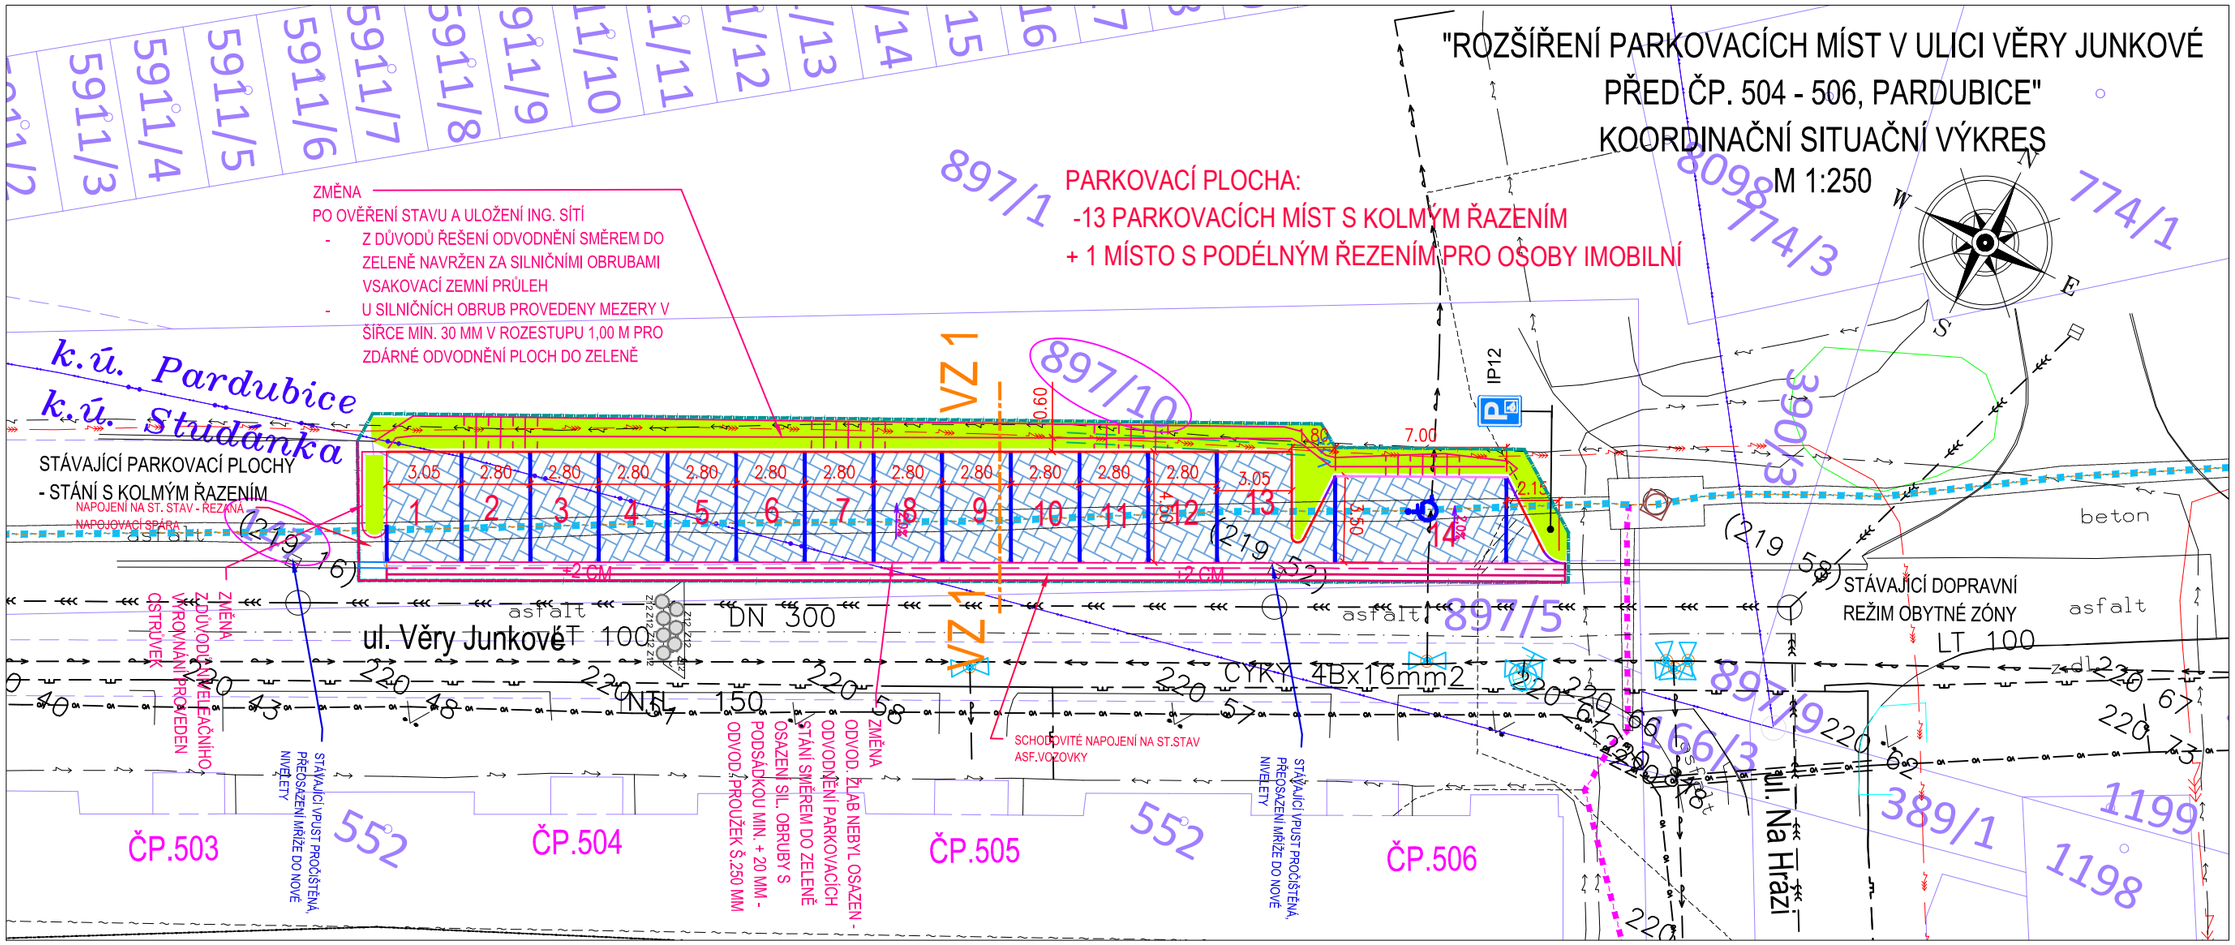

LEGENDA SÍTĚ STÁV.:

- PLYNOVODNÍ NTL - GasNet
- PLYNOVODNÍ NTL - NEPROVOZOVANY GasNet
- OPTICKÝ SDĚLOVACÍ KABEL - CETIN a.s.
- METALICKÝ SDĚLOVACÍ KABEL - CETIN a.s.
- SITĚ S NN - CETIN a.s.
- KABEL ELEKTRO - ČEZ DISTRIBUCE - NN - 1KV
- KABEL ELEKTRO - ČEZ DISTRIBUCE - VN - DO 35 KV
- VODOVOD - VAK PCE
- VODOVOD - PŘÍPOJKY
- KANALIZACE JEDNOTNÁ - VaK PARDUBICE
- KANALIZACE JEDNOTNÁ PŘÍPOJKY
- KABEL VEŘEJNÉ OSVĚTLENÍ SmP PARDUBICE
- OPTICKÁ SÍŤ MAGISTRÁTU MĚSTA PARDUBIC

LEGENDA -NOVÝ STAV SO 101 :

- PARKOVACÍ STÁNÍ - DLAŽBA 200x100x80 - BARVA ANTRACIT - PLNÁ KONSTR.
- NAPOJENÍ NA STÁVAJÍCÍ STAV - ASFALTOVÉ SOUVRSTVÍ
- SILNIČNÍ OBRUBA - PODSÁDKA + 100 MM
- SILNIČNÍ OBRUBA - PODSÁDKA + 0 MM
- SILNIČNÍ OBRUBA - PODSÁDKA + 20 MM - ZMĚNA
- BET. VODÍCÍ PROUŽEK - ZMĚNA
- VDZ - BÍLÁ
- CHRÁNIČKA ELEKTRO
- ZATRAVNĚNÍ
- KATASTRÁLNÍ HRANICE
- ZÁJMOVÉ ÚZEMÍ
- 409/57 PARCELA DOT. STAVBOU

OBJEKT:
SO 101 ZPEVNĚNÉ PLOCHY

Generální projektant:

PRODIN A.S.
K VÁPENCE 2745
530 02 PARDUBICE

WWW.PRODIN.CZ
DIČ: CZ25292161
IČO: 25292161

Zpracovatel dílčí části dokumentace:

Souřadnicový systém S-JTSK, Výškový systém Bpv

Vypracoval: Jana Förstlová	Zodp. projektant: Jana Förstlová	Kontroloval: Ing. Michal Horný
Kraj: Pardubický	Trať ový úsek/Obec: Pardubice	
Investor: Stat. město Pardubice -Městský obvod Pardubice III, J.Zajíce 983,Pardubice 530 02		

PRODIN SKUPINA VENTIO

Akce:

ROZŠÍŘENÍ PARKOVACÍCH MÍST V ULICI VĚRY JUNKOVÉ

PŘED ČP. 504 - 506, PARDUBICE

Formát	2 A4
Datum	09/2026
Účel	DSPS
Č. zakázky	31/26/4064.210
Změna	Č. kopie
Měřítko	1:250
Část dokumentace	C.
Č. výkresu	3

Obsah výkresu: KOORDINAČNÍ SITUAČNÍ VÝKRES