




Projektované kabelové vedení ul. Čacké, Pardubice, Nové Jesenčany

celková délka trasy 270m




Přístup k nemovitostem v koordinaci se stavbou.

protlaky po 6m

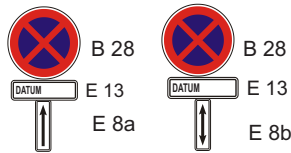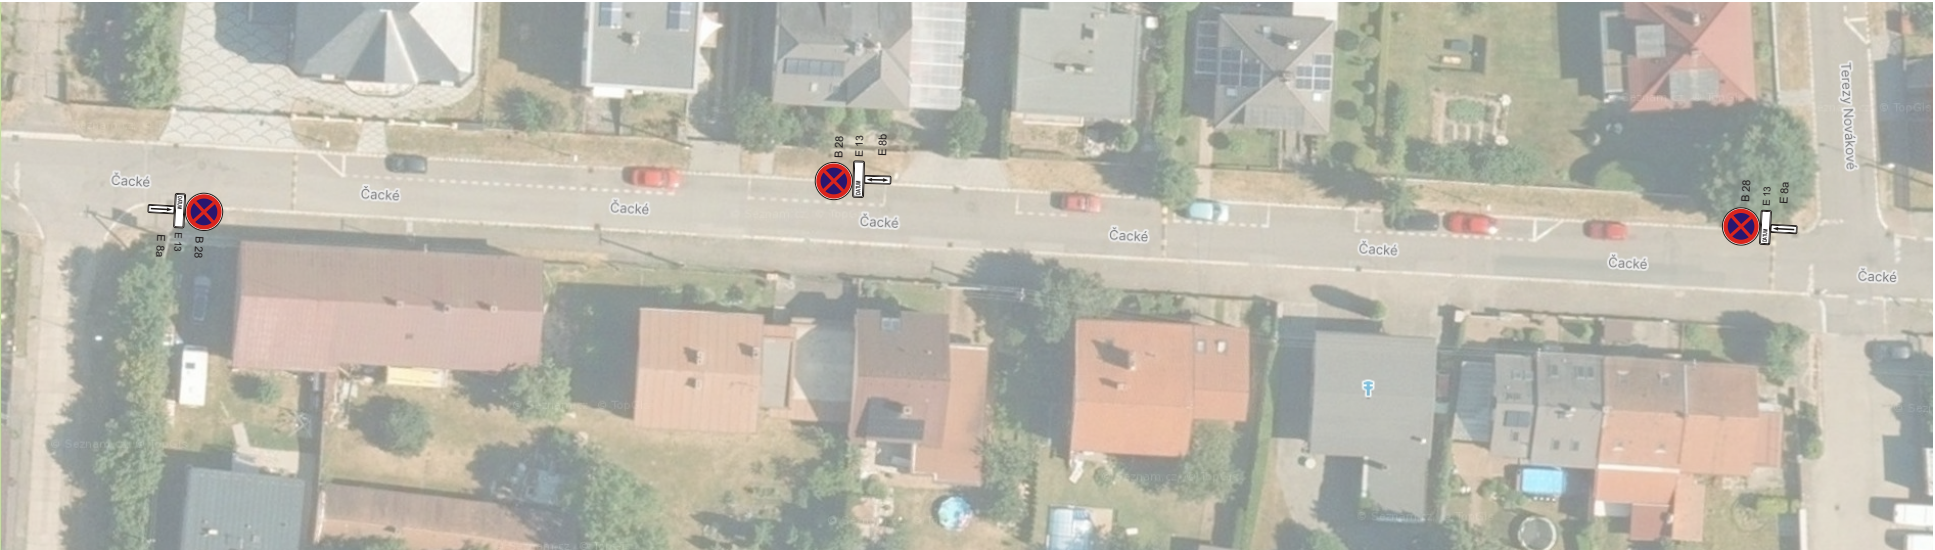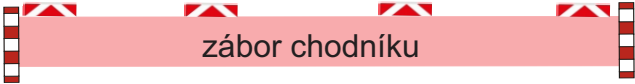

Vymístění vozidel - osazení DZ 7 dní
před plánovanými pracemi.

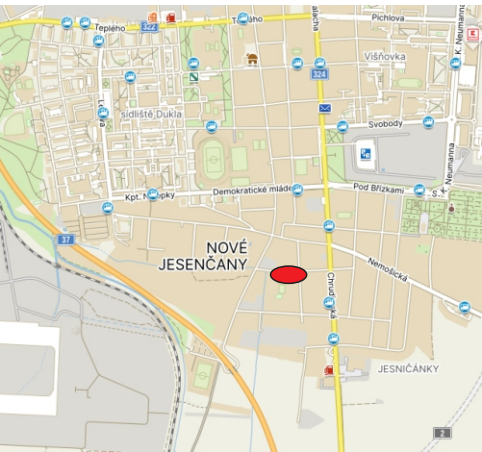

Zhotovitel:				
Kreslil:		Blanka Faltysová / tel.: 601 545 613		
Zodp. projektant:				
Kontroloval:		David Fanta / 603 115 936 / info@dzpce.cz		
Kraj: Pardubický		Okres: Pardubice	Obec: Pardubice	
Akce:				
kabelové vedení knn				
DOPRAVNĚ INŽENÝRSKÁ OPATŘENÍ				
		 DZPCE DOPRAVNÍ ŽACENÉ PARDUBICE s.r.o. Rosice 155 533 51 Pardubice IČO: 259 31 016 DIČ: CZ25931016 tel.: 603 115 936 e-mail: info@dzpce.cz web: www.dzpce.cz		
		DATUM	11.08.2025	
		Č.ZAKÁZKY		
		STUPEŇ PD	DIO	
		MĚŘITKO		
		FORMÁT	A3	