MAGISTRÁT MĚSTA PARDUBIC
STAVEBNÍ ÚŘAD
Štrossova 44, Pardubice 53021

Sp. zn.: SÚ 89427/2026/Stra
Č.j.: MmP 224228/2026 Pardubice, dne 18.11.2026
Vyřizuje: Bc. Simona Ondráčková, tel.: +420466859174
340.00, V/10

S00BX034JNYH

K vyvěšení na úřední desku:
- Statutární město Pardubice, Pernštýnské nám, 530 21 Pardubice – elektronická úřední deska
- Úřad městského obvodu Pardubice I, U Divadla č.p. 828, Zelené Předměstí, 530 02 Pardubice 2

VYROZUMĚNÍ
O ZAHÁJENÍ ŘÍZENÍ

ČEZ Distribuce, a. s., IČO 24729035, Teplická 874, Děčín IV-Podmokly, 405 02 Děčín 2, kterou zastupuje SB projekt s.r.o., IČO 27767442, Kasárenská 4063, 695 01 Hodonín 1, osoba oprávněná jednat jménem právnické osoby Šimonová Lucie

(dále jen "stavebník") dne 16.4.2026 podal žádost o povolení záměru:

„Pardubice Náměstí Republiky přeložka knn“

(dále jen "záměr") na pozemku **st. p. 22, 53/2, 64, parc. č. 2661/4, 2664/5, 2664/9, 2669/3** v katastrálním území **Pardubice**. Řízení o povolení záměru bylo zahájeno dnem podání žádosti.

Záměr obsahuje:

SO 07 – Kabelové vedení NN (montáž i demontáž)

V rámci revitalizace náměstí Republiky v Pardubicích je navržena přeložka stávajícího kabelového vedení nízkého napětí (NN). Předmětem záměru je výměna stávajícího kabelu typu AYKY 3×120+70, vedeného v trase od kabelové skříně R762 přes R770 do R517, za nové kabelové vedení typu AYKY 3×240+120 o celkové délce přibližně 243 m.

Součástí stavby bude rovněž demontáž dotčené části původního kabelového vedení NN v úseku mezi kabelovými skříněmi R762, R770 a R517.

Magistrát města Pardubic, stavební úřad, jako stavební úřad příslušný podle § 30 odst. 3 písm. a) a § 34a zákona č. 283/2021 Sb., stavební zákon, ve znění pozdějších předpisů (dále jen "stavební zákon"), vyrozumívá podle § 188 stavebního zákona účastníky řízení, dotčené orgány a hlavního projektanta o zahájení řízení. Dotčené orgány mohou uplatnit závazná stanoviska a účastníci řízení své námitky do

15 dnů od doručení tohoto oznámení.

K později uplatněným závazným stanoviskům a námitkám nebude přihlédnuto. Účastníci řízení mohou nahlížet do podkladů rozhodnutí.

Stavební úřad účastníkům řízení současně oznamujeme, že mají možnost seznámit se s podklady rozhodnutí a vyjádřit se k nim dle § 36 odst. 3 zákona č. 500/2004 Sb., správní řád , ve znění pozdějších předpisů, **do 5-ti dnů** od výše uvedené lhůty k podání námitek **v úřední dny po,st 8:00 – 11:00 a 13:00 – 17:00 hodin v kanceláři č. 203, stavebního úřadu Magistrátu města Pardubic, Štrossova 44, Pardubice.** Po uplynutí této lhůty správní orgán ve věci rozhodne.

Poučení:

Účastníci řízení mohou uplatňovat námitky směřující k hájení jejich procesních práv. Účastník řízení je povinen v námitce uvést důvody podání námitky. Stavební úřad nepřihlíží k námitkám účastníka řízení, které jsou v rozporu s uzavřenou plánovací smlouvou, jejíž smluvní stranou je tento účastník řízení. K námitkám o věcech, o kterých bylo rozhodnuto při vydání územně plánovací dokumentace, se nepřihlíží.

Obec jako účastník řízení může uplatňovat námitky pouze v rozsahu své samostatné působnosti. Vlastník pozemku nebo stavby, na kterých má být záměr uskutečněn, nebo ten, kdo má jiné věcné právo k tomuto pozemku nebo stavbě, nebo osoby, jejichž vlastnické nebo jiné věcné právo k sousedním stavbám nebo sousedním pozemkům může být rozhodnutím o povolení záměru přímo dotčeno, může jako účastník řízení uplatňovat námitky pouze v rozsahu možného přímého dotčení svých práv. Osoba, o které tak stanoví jiný zákon, může jako účastník řízení uplatňovat námitky pouze v rozsahu, v jakém se projednávaný záměr dotýká zájmů chráněných jiným právním předpisem, který zakládá jeho účastenství v řízení podle stavebního zákona.

Stavební úřad může podle § 62 správního řádu uložit pořádkovou pokutu do 50 000 Kč tomu, kdo v řízení závažně ztěžuje jeho postup.

Nechá-li se některý z účastníků zastupovat, předloží jeho zástupce písemnou plnou moc. Každý, kdo činí úkony jménem právnické osoby, musí prokázat své oprávnění. V téže věci může za právnickou osobu současně činit úkony jen jedna osoba.

Předmětný záměr spočívá v přeložce a výměně stávajícího kabelového vedení nízkého napětí za účelem zajištění spolehlivého a bezpečného zásobování elektrickou energií v řešené lokalitě. V rámci záměru dojde k výměně stávajícího kabelu typu AYKY 3×120+70 za nové kabelové vedení typu AYKY 3×240+120 o délce přibližně 243 m, vedené v trase od kabelové skříně R762 přes R770 do R517. Součástí záměru budou výkopové práce nezbytné pro uložení nového kabelového vedení a demontáž dotčené části původního kabelového vedení NN. Navržená trasa bude vedena mimo nově vysazované i stávající stromy. Jedná se o záměr sloužící distribuci elektřiny, tedy činnosti uskutečňované ve veřejném zájmu. **Stavby sloužící k této činnosti, včetně staveb s ní souvisejících, jsou zřizovány a provozovány ve veřejném zájmu ve smyslu § 3 odst. 2 zákona č. 458/2000 Sb. (energetického zákona).**

Distribuční soustava je pro účely energetického zákona vymezena jako vzájemně propojený soubor vedení a zařízení provozovaný držitelem licence na distribuci elektřiny podle § 2 odst. 2 písm. a) bodu 1 energetického zákona. Energetický zákon zároveň stanoví, že pro zřízení a provozování stavby distribuční soustavy a staveb s ní souvisejících lze podle zvláštního právního předpisu odejmout nebo omezit vlastnické právo k pozemku nebo ke stavbě **dle § 3 odst. 2 energetického zákona.**

Z tohoto důvodu se v řízení o povolení záměru **nedokládá** souhlas vlastníků dotčených pozemků a staveb **ve smyslu § 187 odst. 5 stavebního zákona**.

Bc. Mária Němcová
referent stavebního úřadu

účastníci (dodejky)
ČEZ Distribuce, a. s., IDDS: v95uqfy
sídlo: Teplická č.p. 874/8, Děčín IV-Podmokly, 405 02 Děčín 2
SB projekt s.r.o., IDDS: y55zcpp
sídlo: Kasárenská č.p. 4063/4, 695 01 Hodonín 1
Římskokatolická farnost Pardubice, IDDS: zj7bibq
sídlo: Kostelní č.p. 92, Pardubice-Staré Město, 530 02 Pardubice 2
Jiří Sýkora, IDDS: wabtnzp
trvalý pobyt: V Zahrádkách č.p. 516, Studánka, 530 03 Pardubice 3
Ing. Jitka Sýkorová, IDDS: rm56z6z
trvalý pobyt: V Zahrádkách č.p. 516, Studánka, 530 03 Pardubice 3
Komerční banka, a.s., IDDS: 4ktes4w
sídlo: Na příkopě č.p. 969/33, 110 00 Praha 1-Staré Město
Statutární město Pardubice, Magistrát města Pardubic, Odbor majetku a investic, U Divadla č.p. 828, 530 21 Pardubice 2
EOP Distribuce, a.s., IDDS: gvjsp6d
sídlo: Opatovice nad Labem č.p. 478, 533 45 Opatovice nad Labem
GasNet, s.r.o., IDDS: rdxzhzt
sídlo: Klíšská č.p. 940/96, Klíše, 400 01 Ústí nad Labem 1
CETIN a.s., IDDS: qa7425t
sídlo: Českomoravská č.p. 2510/19, 190 00 Praha 9-Libeň
Služby města Pardubic a.s., IDDS: yc9gb95
sídlo: Hůrka č.p. 1803, Bílé Předměstí, 530 12 Pardubice 12
Pardubický kraj, odbor majetkový, stavebního řádu a územního plánování, IDDS: z28bwu9
sídlo: Komenského náměstí č.p. 125, Pardubice-Staré Město, 530 02 Pardubice 2
ČEZNET s.r.o., IDDS: wbg599r
sídlo: Duhová č.p. 1531/3, 140 00 Praha 4-Michle
doc. Ing. Pavel Petr, CSc., Bartolomějská č.p. 86, Pardubice-Staré Město, 530 02 Pardubice 2
Mgr. Ivona Baklíková, IDDS: 37pgyu2
trvalý pobyt: náměstí Republiky č.p. 123, Pardubice-Staré Město, 530 02 Pardubice 2
Ing.arch. Zdeněk Balík, náměstí Republiky č.p. 123, Pardubice-Staré Město, 530 02 Pardubice 2
Marek Dudáš, IDDS: 2awt98x
trvalý pobyt: U Ládek č.p. 213/43, Strašín, 251 01 Říčany u Prahy
Michal Dudáš, Hrabákova č.p. 1975/12, Praha 4-Chodov, 148 00 Praha 414
Jan Vorlíček, Pod višňovkou č.p. 422/16, 140 00 Praha 4-Krč
Ing.arch. Ondřej Teplý, IDDS: xauky44
trvalý pobyt: Mrštíků č.p. 80, Ohrazenice, 533 53 Pardubice 19
MVDr. Vladimíra Teplá, Mrštíků č.p. 80, Ohrazenice, 533 53 Pardubice 19
Josef Čevora, IDDS: m4u5i44
trvalý pobyt: náměstí Republiky č.p. 122, Pardubice-Staré Město, 530 02 Pardubice 2
Dopravní podnik města Pardubic a.s., IDDS: wk3drnu
sídlo: Teplého č.p. 2141, Zelené Předměstí, 530 02 Pardubice 2
Vodovody a kanalizace Pardubice, a.s., IDDS: xsdgx3v
sídlo: Teplého č.p. 2014, Zelené Předměstí, 530 02 Pardubice 2
Městský obvod Pardubice I, IDDS: 5hpbxbt
sídlo: U Divadla č.p. 828, Zelené Předměstí, 530 02 Pardubice 2

dotčené orgány
Sekce majetková Ministerstva obrany, odbor ochrany územních zájmů a státního odborného dozoru, IDDS: hjyaavk
sídlo: Tychonova č.p. 1/1, 160 01 Praha 6-Hradčany
Úřad městského obvodu Pardubice I, IDDS: 5hpbxbt
sídlo: U Divadla č.p. 828, Zelené Předměstí, 530 02 Pardubice 2
Magistrát města Pardubic, Odbor správních agend, úsek památkové péče, nám. Republiky č.p. 12, Zelené Předměstí, 530 21 Pardubice 2


ostatní:
Východočeské muzeum v Pardubicích, IDDS: 2f7y2vx
sídlo: Zámek č.p. 2, Zámek, 530 02 Pardubice 2

Toto oznámení musí být vyvěšeno po dobu 15 dnů.


Vyvěšeno dne: ..... Sejmuto dne: .....

Razítko, podpis orgánu, který potvrzuje vyvěšení a sejmutí oznámení.

Příloha: koordinační situační výkres část 1. (volně zmenšeno):

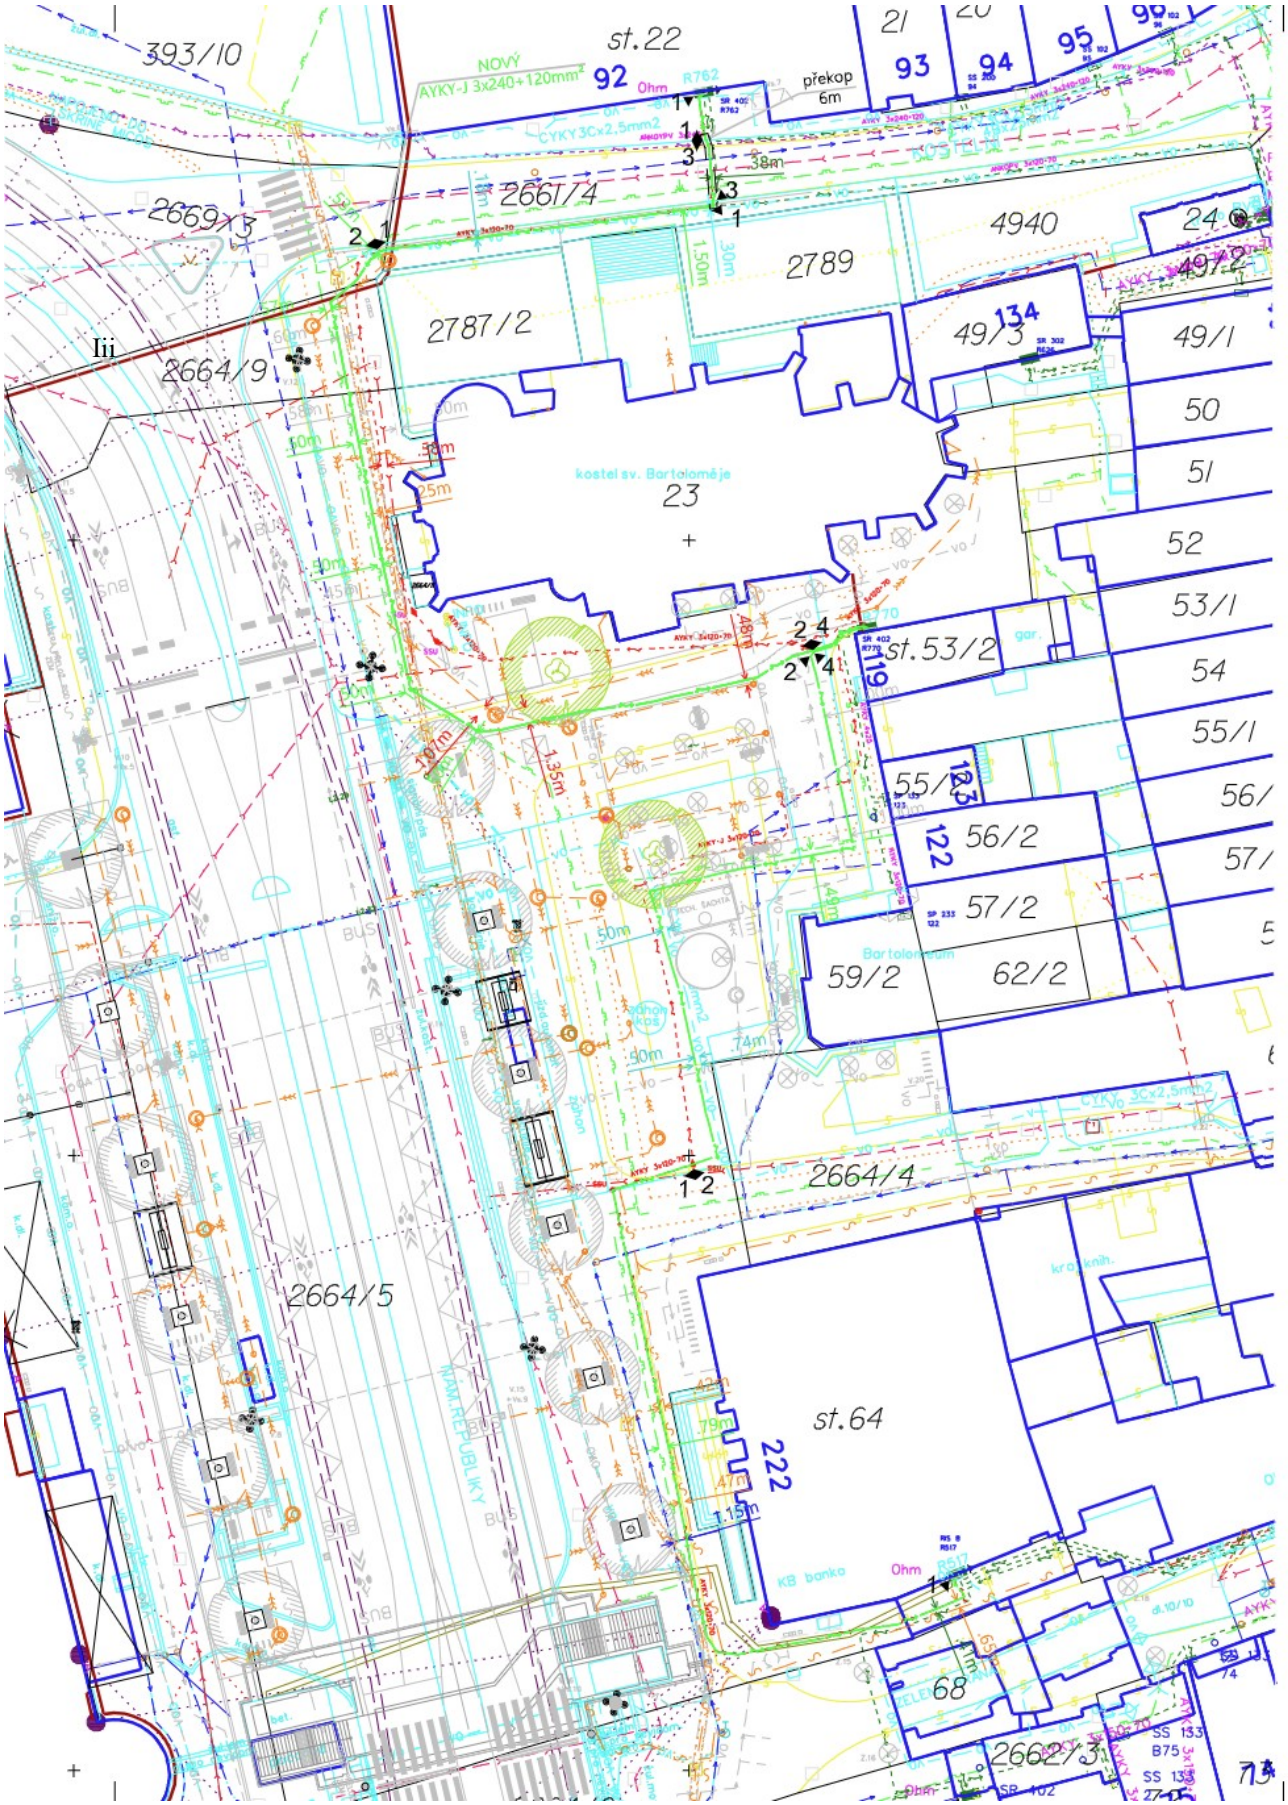

Příloha: koordinační situační výkres část 2.:

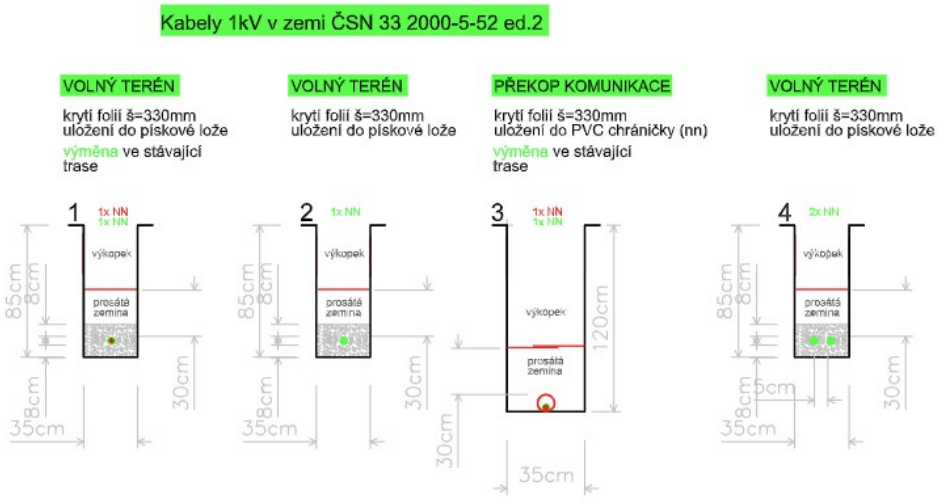

Vzdálenosti dle ČSN 73 6005

Nejmenší dovolené vzdálenosti při souběhu podzemních sítí v metrech

Druh sítě		Silové vedení				Metalické kabely elektronických komunikací	Nemetalické kabely elektronických komunikací	Plynovody		Vodovodní řady a přípojky	Vedení tepelných sítí	Montážní kanály a kabelovody	Stoky a kanalizační přípojky	Vedení potrubní pošty	Ochranné konstrukce sdružené trasy VTV podle ČSN P 73 7505	Koleje tramvajové tratí
		1 kV	10 kV	35 kV	110 kV			do 0,005 MPa - NTL	do 0,4 MPa - STL							
		1	2	3	4	5	6	7	8	9	10	11	12	13	14	15
Silové kabely	1 kV	0,05[14]	0,15	0,20	0,20	0,20[3]/0,10[4]	0,15[3]/0,10[4]	0,40	0,60	0,40	0,30	0,10	0,50	0,50	1[17]	1,00
	10 kV	0,15	0,15	0,20	0,20	0,40[3]/0,20[4]	0,30[3]/0,20[4]	0,40	0,60	0,40	0,70	0,30	0,50	0,50	1[17]	1,00
	35 kV	0,20	0,20	0,20	0,20	0,40[3]/0,20[4]	0,30[3]/0,20[4]	0,40	0,60	0,40	1,00	0,30	0,50	0,50	1[17]	1,00
	110 kV	0,20	0,20	0,20	0,5[6]	0,80[3]/0,40[4]	0,60[3]/0,40[4]	0,40	0,60[6]	0,40	2,0[1]	0,50	1,00	0,50	1[17]	1,00


14) Mezi trakčními kabely různé polarity musí být vzdálenost nejméně 150mm.
3) Nechráněné.
4) V montážním kanálu nebo betonových a plastových chráničkách nebo oddělený betonovými deskami, případně izolační přepážkou.
6) Opatření protikorozní ochrany nutno projednat s provozovatelem plynovodu individuálně.
17) Přednostně se vedení ukládají do sdružené trasy, ostatní za podmínek správce nebo provozovatele sdružené trasy podle ČSN P 73 7505, 3.6.

Nejmenší dovolené vzdálenosti při křížení podzemních sítí v metrech

Druh sítě		Silové vedení				Metalické kabely elektronických komunikací	Nemetalické kabely elektronických komunikací	Plynovody		Vodovodní řady a přípojky	Vedení tepelných sítí	Montážní kanály a kabelovody	Stoky a kanalizační přípojky	Vedení potrubní pošty	Ochranné konstrukce sdružené trasy VTV podle ČSN P 73 7505	Koleje tramvajové tratí
		1 kV	10 kV	35 kV	110 kV			do 0,005 MPa - NTL	do 0,4 MPa - STL							
		1	2	3	4	5	6	7	8	9	10	11	12	13	14	15
Silové kabely	1 kV	0,05	0,15	0,20	0,20	0,30[3]/0,10[5]	0,20[3]/0,10[5]	0,10[5]	0,10[6]	0,40[4]/020[5]	0,30[2,7]	0,10	0,30	0,30	0,20[8]	1,00
	10 kV	0,15	0,15	0,20	0,20	0,80[3]/0,30[5]	0,40[3]/0,15[5]	0,10[5]	0,20[6]	0,40[4]/020[5]	0,50[2,7]	0,10	0,30	0,30	0,20[8]	1,00
	35 kV	0,20	0,20	0,20	0,25[6]	0,80[3]/0,30[5]	0,40[3]/0,15[5]	0,10[5]	0,20[6]	0,40[4]/020[5]	0,50[2,7]	0,10	0,50	0,30	0,20[8]	1,00
	110kV	0,20	0,20	0,25[6]	0,25[6]	0,50[10,11,9]	0,50[10,11]	0,30[10]	0,70[13]	0,40[23]	1,00[2,23]	0,10	0,50	0,30[10,11,22]	0,20[8]	1,30

9) Kabel s menším napětím je uložen v chráničce.
22) Kabel se ukládá do tvárnicové chráničky nebo korýtka v délce 2m od potrubí na obě strany.
4) Nechráněné kabely.
5) V montážním kanálu nebo betonových a plastových chráničkách nebo oddělený betonovými deskami podle ustanovení ČSN IEC 60050-614 a ČSN EN 50341-1 ed.2.
10) Kabely vvn jsou uloženy v chráničce přesahující místo křížení na každou stranu o 2m.
11) Kabely elektronických komunikací jsou uloženy v betonových žlabech apod., zalitých asfaltem v délce přesahující místo křížení na obě strany minimálně o 2m.
12) Vlivy kabelu vvn na vedení elektronických komunikací, resp. Vedení potrubní pošty a jiná kovová uložená zařízení je nutné kontrolovat výpočtem podle ČSN 33 2160.
6) Kabel v betonové chráničce přesahující půdorys plynovodu na každou stranu nejméně o 1m. Konstrukce chráničky musí být schopná zabránit průniku kovové taveniny od kabelu k plynovodu.
13) Kabely vvn jsou uloženy pod plynovodem v chráničkách zasypaných vrstvou písku tloušťky nejméně 0,30m a pokrytých dvěma vrstvami ochranných krycích desek, v délce přesahující místo křížení na obě strany nejméně 1,0m u nízkotlakého plynovodu a 2,0m u středotlakého plynovodu. S provozovatelem a vlastníkem plynovodu je nezbytné projednat individuální protikorozní opatření.
3) Vzdálenosti platí pro vedení vodních tepelných sítí. Pro vedení parních tepelných sítí je nutné vzdálenost stanovit tak, aby byly splněny podmínky článku 5.7.3. Pro křížení vedení parní tepelné sítě s kabely elektronických komunikacíse vzdálenost zvětšuje u chráněných kabelů na 250mm.
7) Při uložení kabelu v chráničce je možno vzdálenost přiměřeně zmenšit.
8) Přiměřené, nejméně však 0,20m.
23) Tlaková kanalizace se posuzuje jako vodovodní řady a přípojky.

Příloha: koordinační situační výkres část 3.:

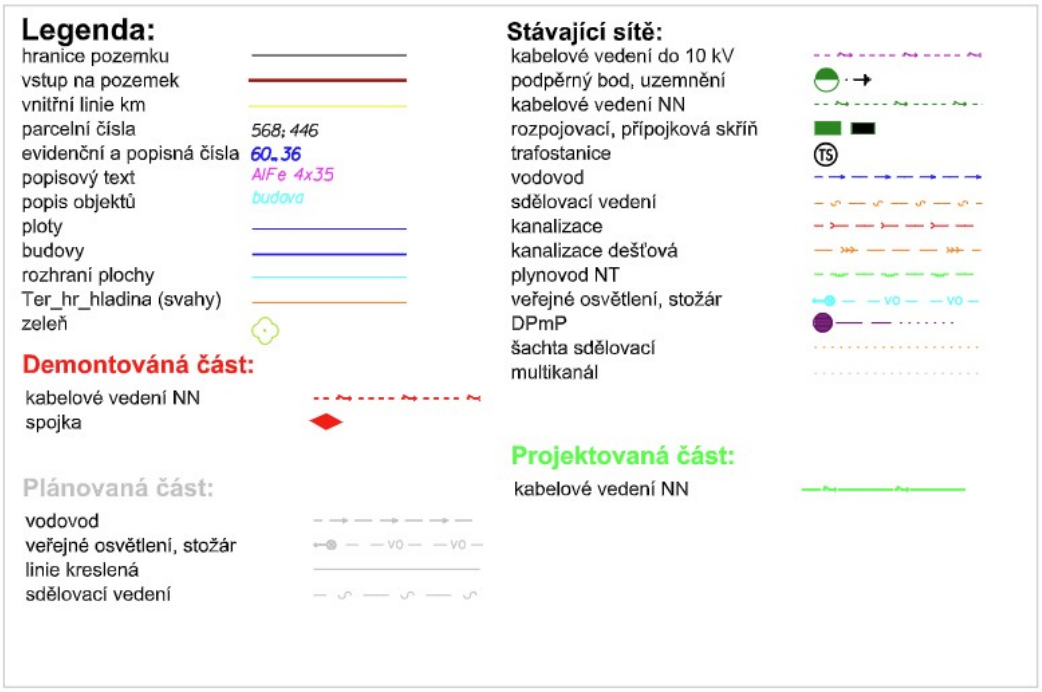

Poznámka:
Z důvodu revitalizace náměstí Republiky bude provedena výměna stávajícího kabelu AYKY 3x120+70 z R762 přes R770 do R517 za nové kabelové vedení AYKY 3x240+120 v délce cca 243m. Trasa kabelu bude mimo nově vysázené stromy a mimo stávající stromy. Realizaci koordinovat se zákazníkem. Zádlažbu/výkop bude řešit město Pardubice.



Katastrální území:
Pardubice [717657]



Kabely uložené podle ČSN 73 6005 a ČSN 33 2000-5-52 ed.2.
Napěťová soustava: 3 PEN AC 50Hz 400/TN-C.
Ochrana před nebezpečným dotykem dle ČSN EN 64140 ed.3
a PNE 33 0000-1:7.vydání - automatickým odpojením od zdroje v síti TN-

Trasy stávajících sítí jsou zakresleny pouze orientačně.
Před započetím zemních prací nutno vytýčit skutečné průběhy správci těchto zařízení.
Před započetím zemních prací nutno geodeticky vytýčit hranice dotčených parcel.

OBJEDNAVATEL PROJEKTU:		ČEZ Distribuce, a. s. Teplická 874/8, Děčín IV - Podmokly, 405 02 Děčín		
HIP:	Tomáš Mádlo		Zhotovitel projektové dokumentace: SB projekt s.r.o. Kasárenská 4063/4 695 01 Hodonín	Výtisk číslo:
AUTORIZOVAL:	Tomáš Mádlo	ČKAIT 0701713		
VYPRACOVAL:	Daniel Bureš			
KONTROLOVAL:	Tomáš Mádlo			
Název stavby: Pardubice Náměstí Republiky přeložka knn			Archivní číslo: 2504070-01	
Číslo stavby: IZ-12-2003629			Formát: 297x590 / Datum: 12/2025	Měřítko: 1:500
Název přílohy: Koordinační situační výkres			Stupeň PD: DPZ / Část: C	Příloha: C.3