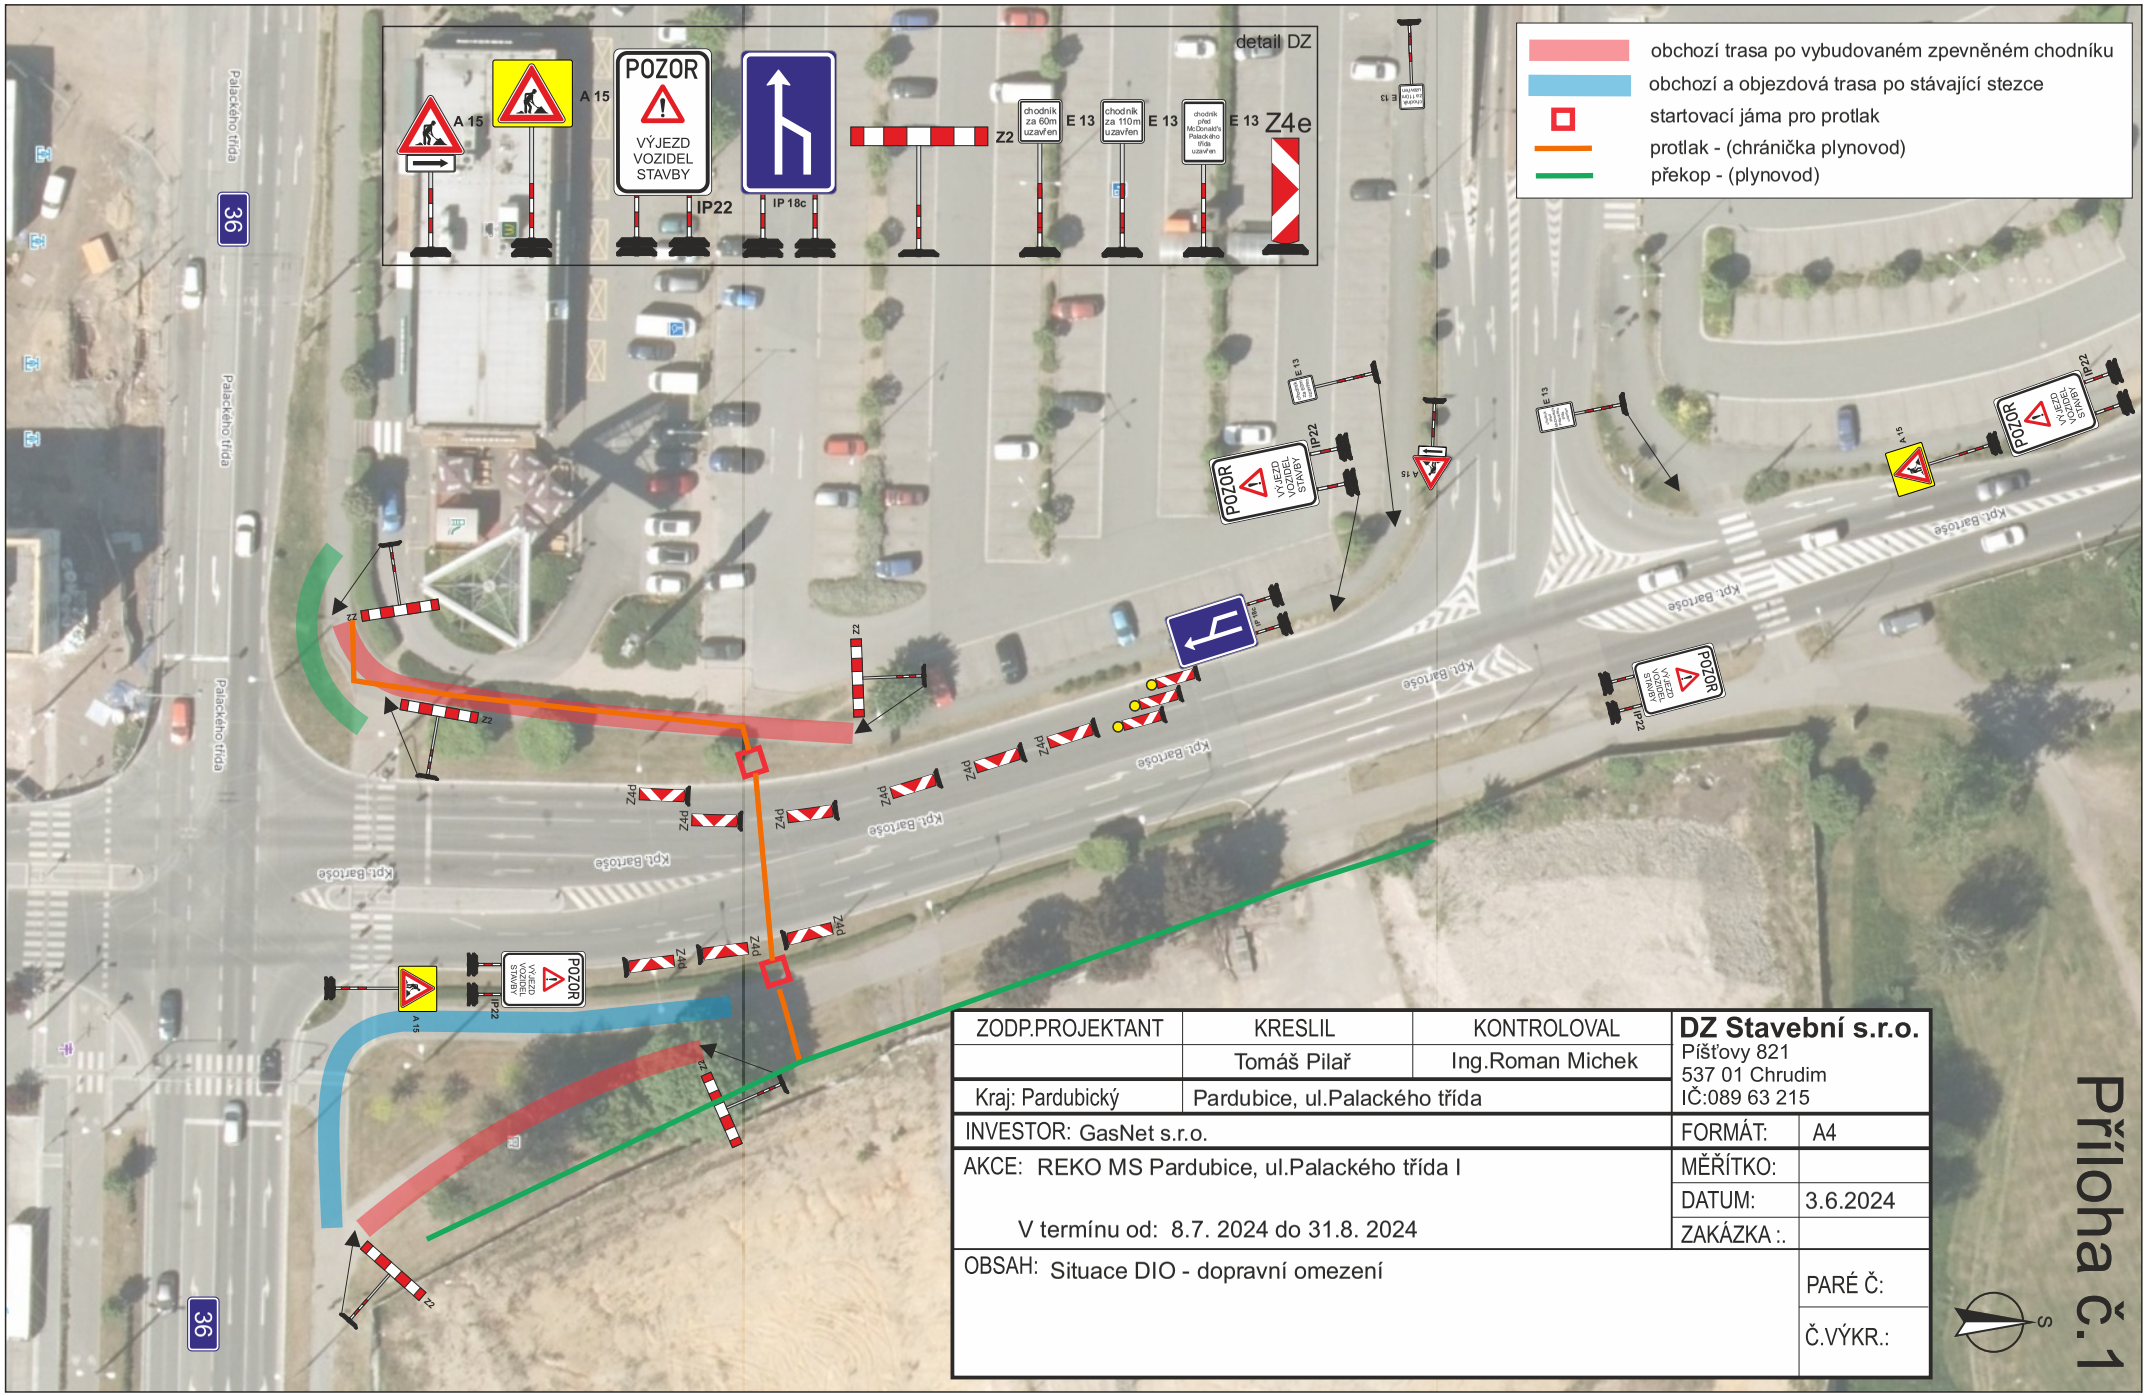

ZODP.PROJEKTANT	KRESLIL	KONTROLOVAL	DZ Stavební s.r.o. Píšťovy 821 537 01 Chrudim IČ:089 63 215
	Tomáš Pilař	Ing.Roman Michek	
Kraj: Pardubický	Pardubice, ul.Palackého třída		
INVESTOR: GasNet s.r.o.			FORMÁT: A4
AKCE: REKO MS Pardubice, ul.Palackého třída I			MĚŘÍTKO:
			DATUM: 3.6.2024
V termínu od: 8.7. 2024 do 31.8. 2024			ZAKÁZKA :.
OBSAH: Situace DIO - dopravní omezení			PARÉ Č:
			Č.VÝKR.:

Příloha č.1