




ÚZEMNÍ PLÁN PRAVY

VÝKRES PŘEDPOKLÁDANÝCH ZÁBORŮ PŮDNÍHO FONDU

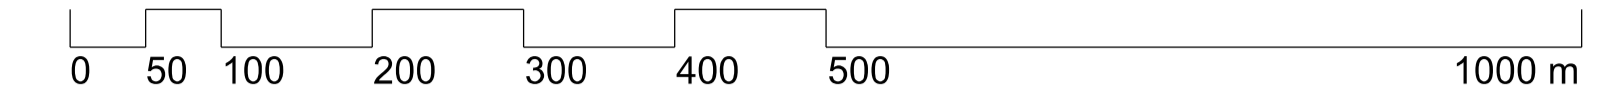

Předpokládané reálné zábery

číslo plochy	kód funkce	plocha celkem (ha)	v ZÚ (ha)	v ZPF (ha)	druh pozemku			BPEJ	trída ochrany ZPF			
					orná půda (ha)	trvalý travní porost (ha)	zahrady a sady (ha)		II.	III.	IV.	V.
Z 15	DS	3.08	0	2.64	2.64	0	0	3.13.00 3.22.10 3.22.12 3.51.11 3.21.12	0	0.22	1.64	0.78

Předpokládané celkové zábery

číslo plochy	kód funkce	plocha celkem (ha)	v ZÚ (ha)	v ZPF (ha)	druh pozemku			BPEJ	trída ochrany ZPF			
					orná půda (ha)	trvalý travní porost (ha)	zahrady a sady (ha)		II.	III.	IV.	V.
K 1	ZP	0.22	0	0.12	0.06	0.06	0	3.45.01 3.54.11	0	0.01	0.11	0
K 2	ZP	0.37	0	0.37	0	0.37	0	3.42.00 3.44.00	0.25	0.12	0	0
K 3	ZP	0.1	0	0.08	0.06	0.02	0	3.45.01 3.47.00 3.19.51	0	0.07	0.01	0
K 4	ZP	1.89	0	1.75	0	1.75	0	3.42.00 3.19.11 3.44.00 3.47.00 3.19.51 3.20.11 3.20.51 3.54.11	0.12	0.39	1.24	0
K 5	NL	0.57	0	0	0	0	0		0	0	0	0
K 8	ZP	0.61	0	0.37	0.33	0.04	0	3.45.01 3.23.10	0	0.31	0.06	0
K 9	ZP	0.48	0	0.29	0.29	0	0	3.42.00 3.44.00 3.54.11 3.67.01	0.02	0.09	0.07	0.11
K 12	ZP	0.81	0	0.61	0.61	0	0	3.21.12 3.22.10	0	0	0.34	0.27
K 16	ZP	0.27	0	0.26	0	0.26	0	3.44.00	0	0.26	0	0
Z 1	SV	0.29	0	0.29	0	0.29	0	3.42.00 3.44.00	0.2	0.09	0	0
Z 2	SV	0.97	0	0.97	0.97	0	0	3.46.10 3.22.10 3.23.10 3.21.12	0	0.35	0.15	0.47
Z 3	SV	1.08	0	1.03	1.03	0	0	3.22.10 3.23.10 3.21.12	0	0	0.39	0.64
Z 5	SV	0.39	0	0.31	0.31	0	0	3.21.12	0	0	0.31	0
Z 16	SV	0.13	0	0.13	0	0.13	0	3.42.00 3.44.00	0.01	0.12	0	0
Z 6	BV	0.32	0	0.32	0.32	0	0	3.22.10 3.51.11	0	0	0.32	0
Z 7	BV	0.69	0	0.69	0.69	0	0	3.22.10 3.23.10 3.21.12	0	0	0.08	0.61
Z 8	BV	0.6	0	0.6	0.6	0	0	3.22.10	0	0	0.6	0
Z 9	BV	0.24	0	0.23	0.23	0	0	3.22.10 3.21.12	0	0	0.13	0.1
Z 10	SK	2.46	0	2.46	2.46	0	0	3.21.12	0	0	0	2.46
Z 11	PV	0.42	0	0.39	0.39	0	0	3.44.00 3.46.10 3.22.10 3.23.10 3.21.12	0	0.13	0.22	0.04
Z 13	DS	0.02	0	0.01	0.01	0	0	3.21.12	0	0	0	0.01
Z 14	DS	0.04	0	0.04	0.04	0	0	3.21.12	0	0	0	0.04
Z 15	DS	26.72	0	25.02	24.87	0.1	0.05	3.13.00 3.16.02 3.21.10 3.22.10 3.22.12 3.51.11 3.21.12 3.64.01 3.54.11	0	2.65	14.62	7.75
Z 17	DS	0.58	0	0.24	0	0.24	0	3.21.12 3.54.11	0	0	0.24	0
Z 18	DS	0.13	0	0.13	0.13	0	0	3.21.12 3.13.00	0	0.05	0	0.08
CELKEM		40.4	0	36.71	33.4	3.26	0.05		0.6	4.64	18.89	12.58

LEGENDA:

- PARCELNÍ KRESBA
- HRANICE ŘEŠENÉHO ÚZEMÍ
- ZASTAVĚNÉ ÚZEMÍ K 1.3.2013
- ZASTAVITELNÉ PLOCHY
- PLOCHY ZMĚN V KRAJINĚ
- ZAHRADY
- ORNÁ PŮDA
- SADY
- TRVALÝ TRAVNÍ POROST
- POZEMKY URČENÉ K PLNĚNÍ FUNKCE LESA
- VODNÍ PLOCHY
- OSTATNÍ PLOCHY
- INVESTICE DO PŮDY - MELIORACE
- HRANICE BPEJ S KÓDEM A TRÍDOU OCHRANY ZPF

GENERALNÍ PROJEKTANT: Ing. arch. TOMÁŠ SLAVÍK, autorizovaný architekt ČKA 03 930
 Komenského nám. 17, Brandýs nad Orlicí, tel.: +420 732 807 128, www.arch-slavik.cz, email: tslavik@centrum.cz
 PORIZOVATEL: Magistrát města Pardubice, Odbor hlavního architekta
 Č. ZAKÁZKY: 23.6
 DATUM: červen 2014
ÚZEMNÍ PLÁN PRAVY
 VÝKRES PŘEDPOKLÁDANÝCH ZÁBORŮ PŮDNÍHO FONDU
 MĚRITKO: 1:5 000
 Č. VÝKRESU: B/II.3

Mapový podklad: © ÚKM PK - Polohopis informačního charakteru odvozen z katastrální mapy
 BPEJ: © Výzkumný ústav meliorací a ochrany půdy, v.v.i.