

Demolice starých kolejí, nový asfaltový povrch ul. Holandská, Černá za Bory

termín: 11.5. - 19.5.2024


11.5.2024 demolice

13.5. - 17.5.2024 částečná uzavírka, frézování za provozu, pokládka ve výspravách

18.5.2024 nový povrch (popř. náhradní termín dle klimatických podmínek 19.5.2024)

 uzavřený úsek
 objízdná trasa

uzavírka a objízdná trasa pro demolice kolejí 11.5.2024

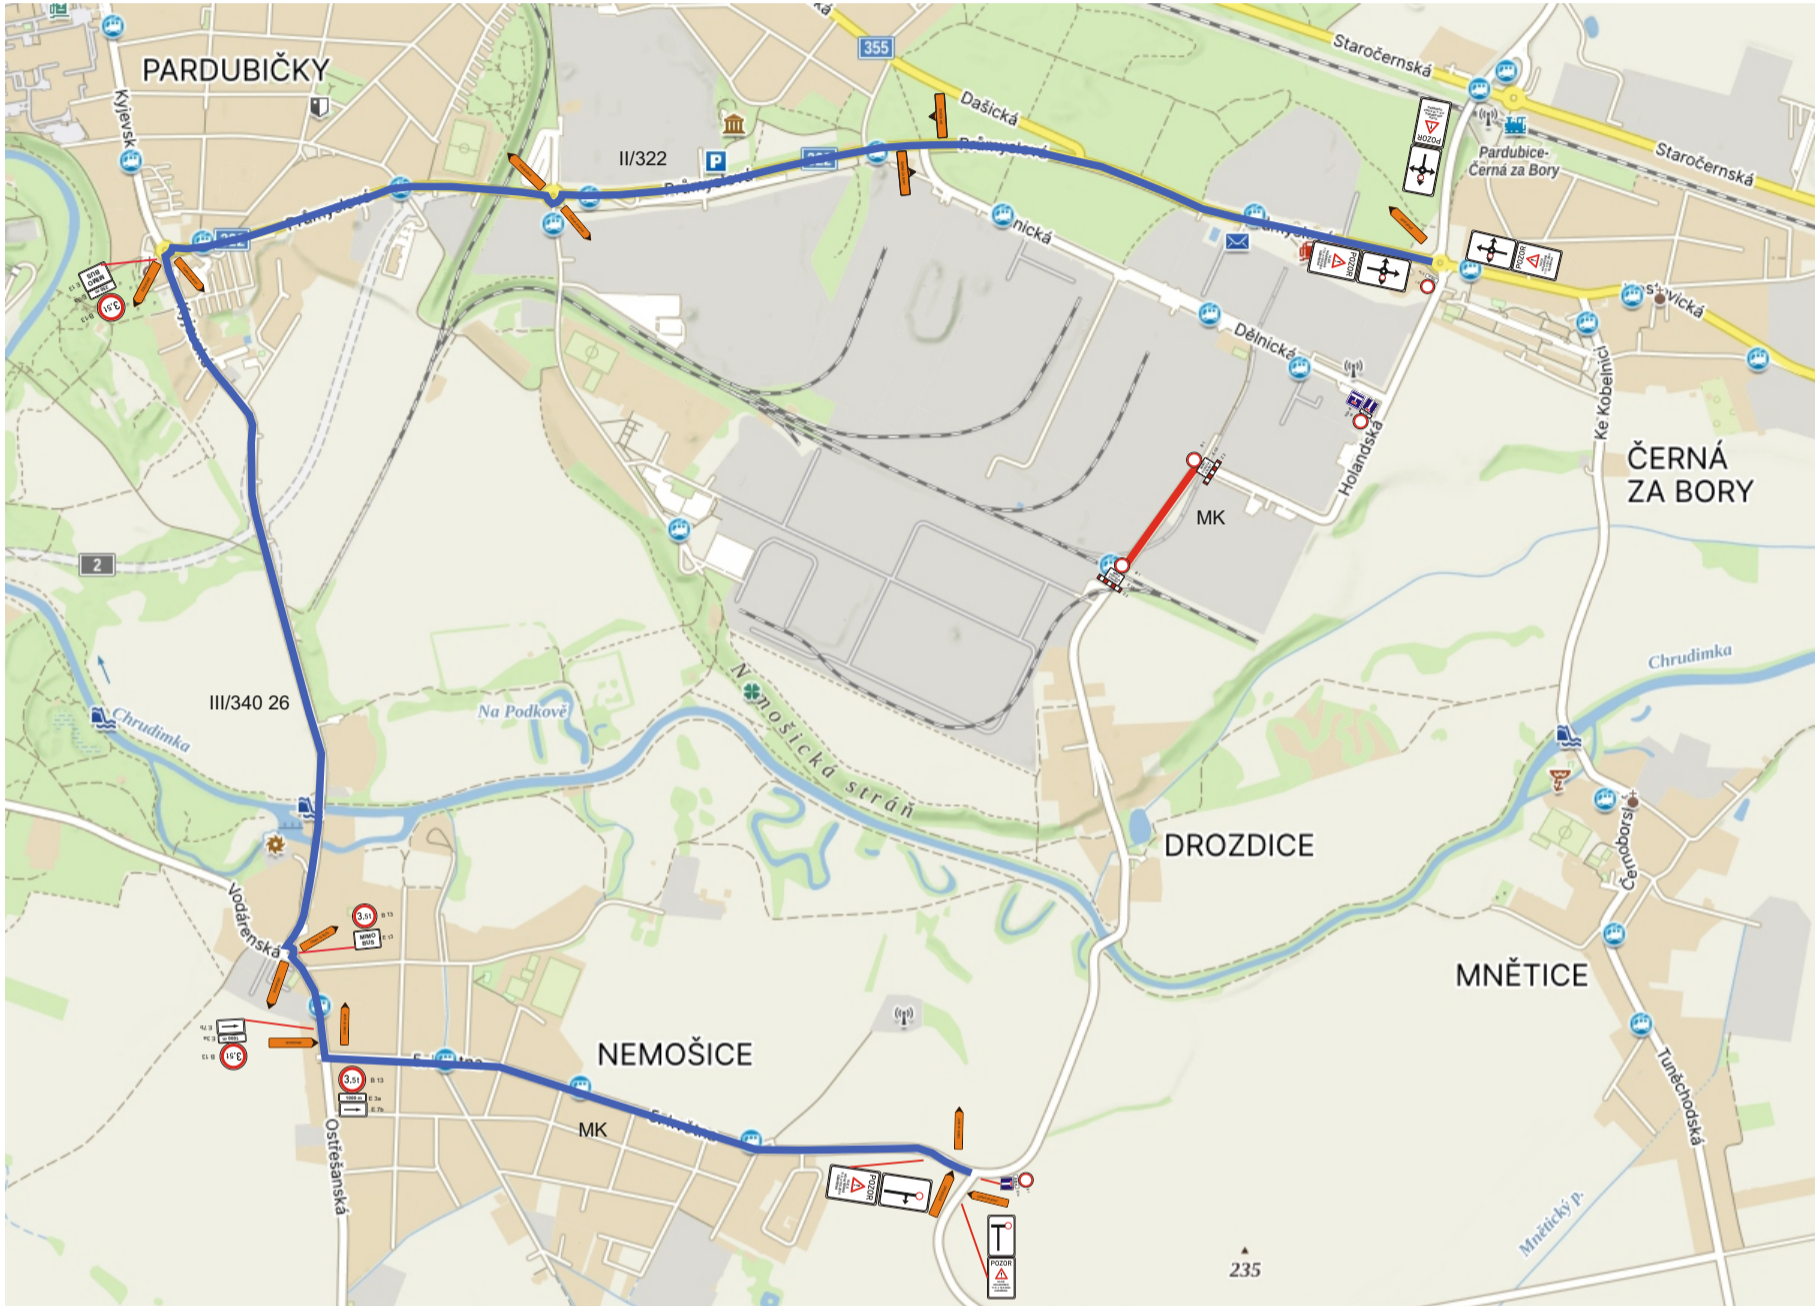




Stávající DZ v rozporu s DIO bude zneplatněno.



detail uzavírky

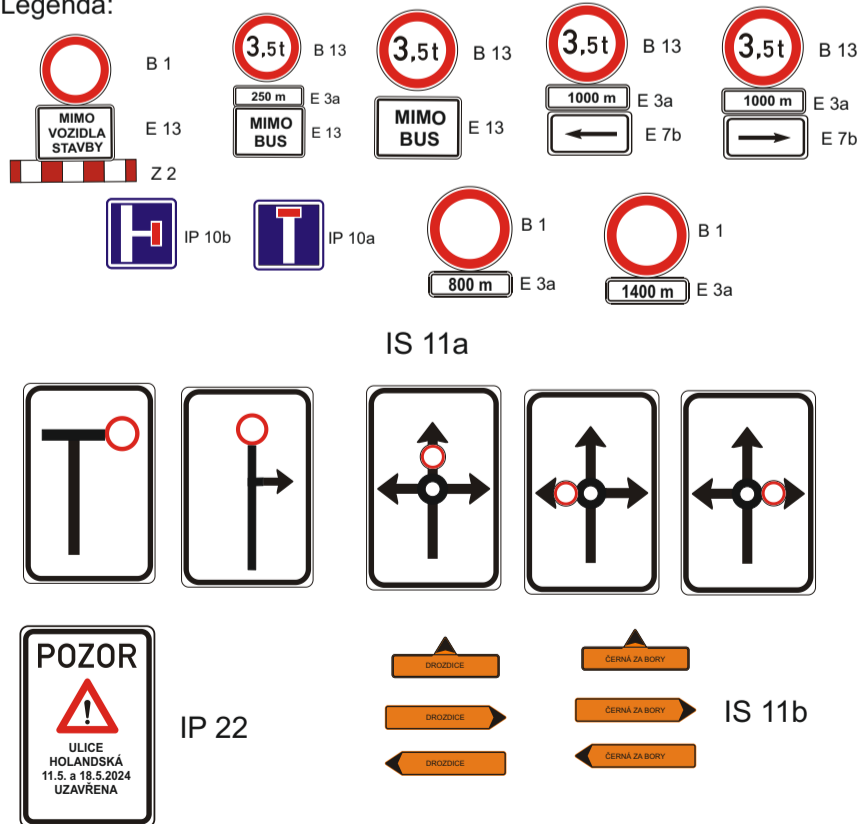Legenda:




Zhotovitel: 		 <small>DOPRAVNÍ ZNAČENÍ - PARDUBICE s.r.o.</small> <small>Rosice 155</small> <small>533 61 Pardubice</small> <small>IČO: 259 31 016 DIČ: CZ25931016</small> <small>tel.: 603 115 936</small> <small>e-mail: info@dzpce.cz</small> <small>web: www.dzpce.cz</small>	
Kreslil:	Blanka Faltysová / tel.: 601 545 613		
Zodp. projektant:	David Fanta / 603 115 936 / info@dzpce.cz		
Kontroloval:	David Fanta / 603 115 936 / info@dzpce.cz		
Kraj:	Pardubický	Okres:	Pardubice
		Obec:	Černá za Bory
Akce:	rekonstrukce MK	DATUM:	15.04.2024
	DOPRAVNĚ INŽENÝRSKÁ OPATŘENÍ	Č.ZAKÁZKY	DIO
		STUPEŇ PD	
		MĚŘITKO	
		FORMÁT	3x A3

Demolice starých kolejí, nový asfaltový povrch ul. Holandská, Černá za Bory

termín: 11.5. - 19.5.2024
 11.5.2024 demolice
 13.5. - 17.5.2024 částečná uzavírka, frézování za provozu, pokládka ve výspravách
 18.5.2024 nový povrch (popř. náhradní termín dle klimatických podmínek 19.5.2024)

— částečně uzavřený úsek

částečně uzavřený úsek cca 200 m, 13.5. - 17.5.2024

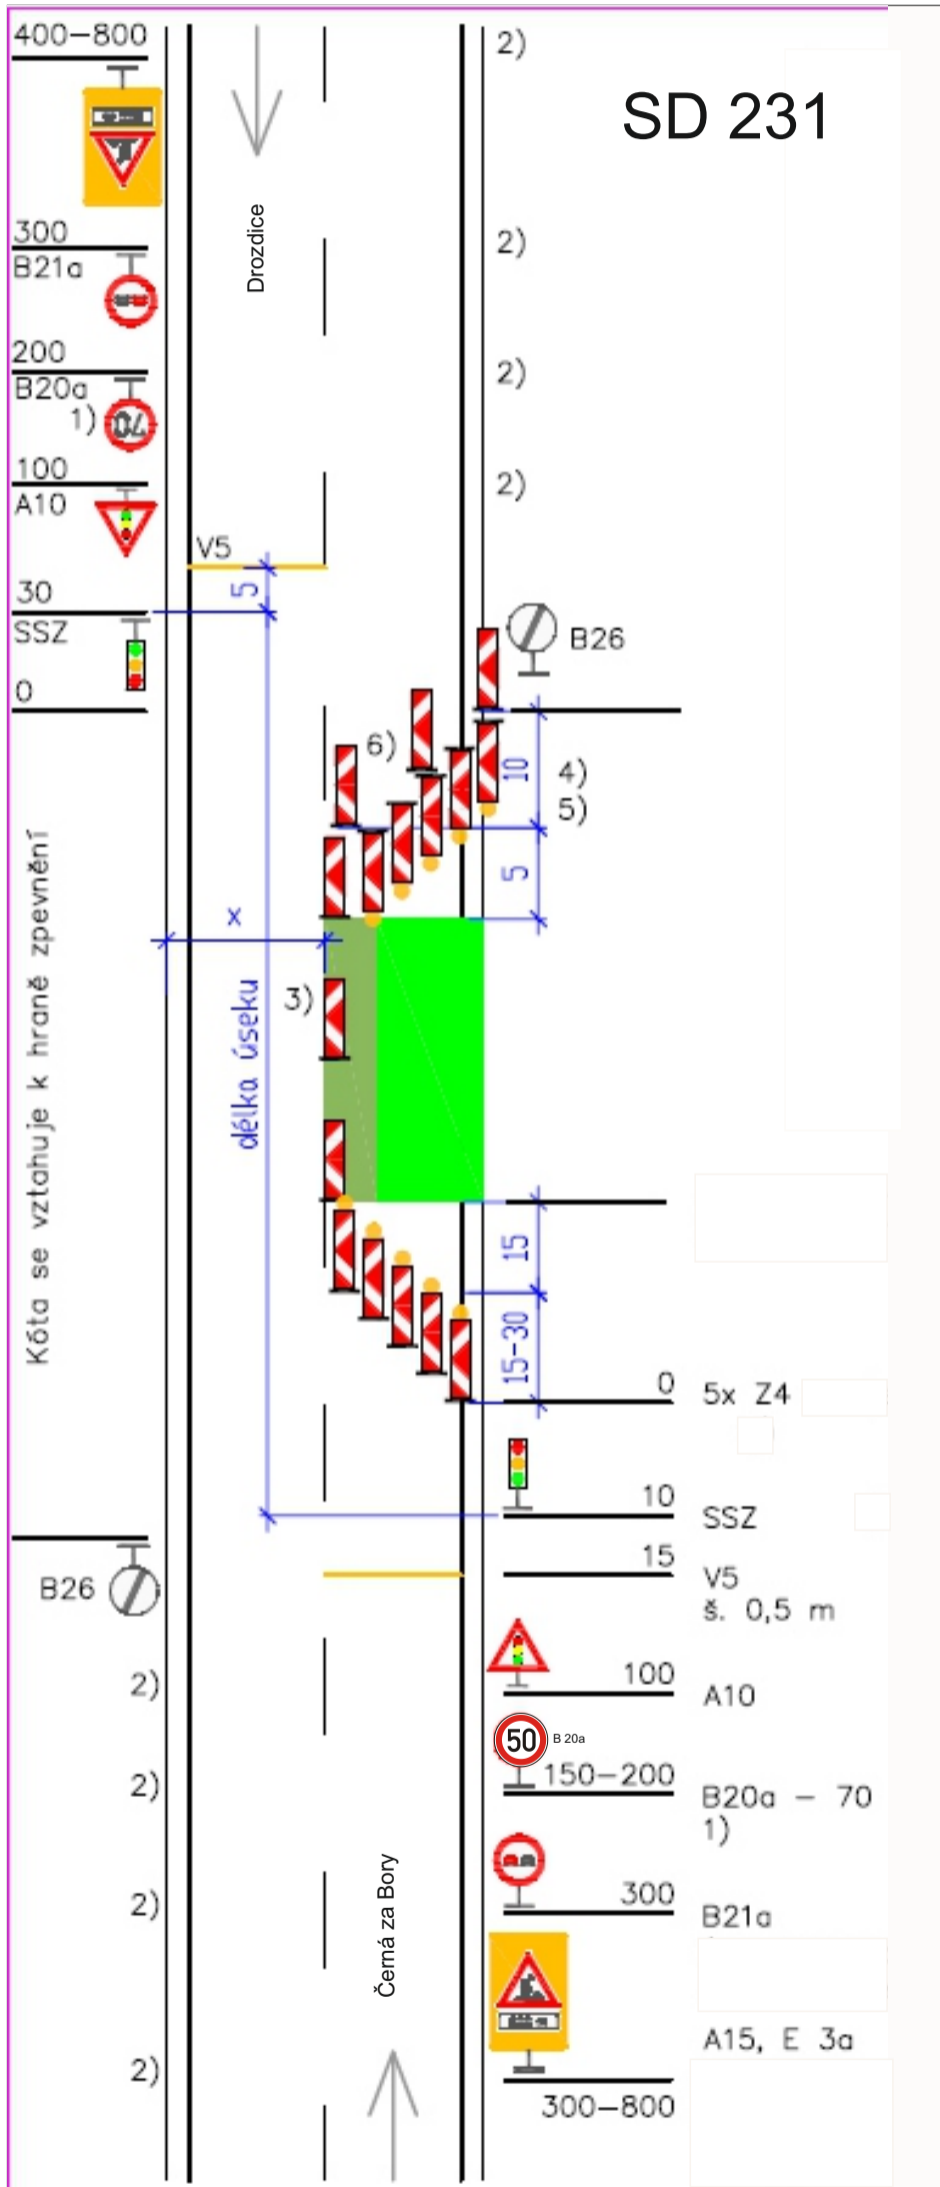

DZ bude přemístěno dle postupu prací na druhou polovinu komunikace.


Pracovní místo z Černé za Bory směrem na Drozdice bude posuvné a to z důvodu přístupu do areálu průmyslové zóny.

Demolice starých kolejí, nový asfaltový povrch ul. Holandská, Černá za Bory

termín: 11.5. - 19.5.2024
 11.5.2024 demolice
 13.5. - 17.5.2024 částečná uzavírka, frézování za provozu, pokládka ve výpravách
 18.5.2024 nový povrch (popř. náhradní termín dle klimatických podmínek 19.5.2024)

— uzavřený úsek
 — objízdná trasa

uzavírka a objízdná trasa pro pokládku (2 finišery) nového povrchu 18.(19).5.2024

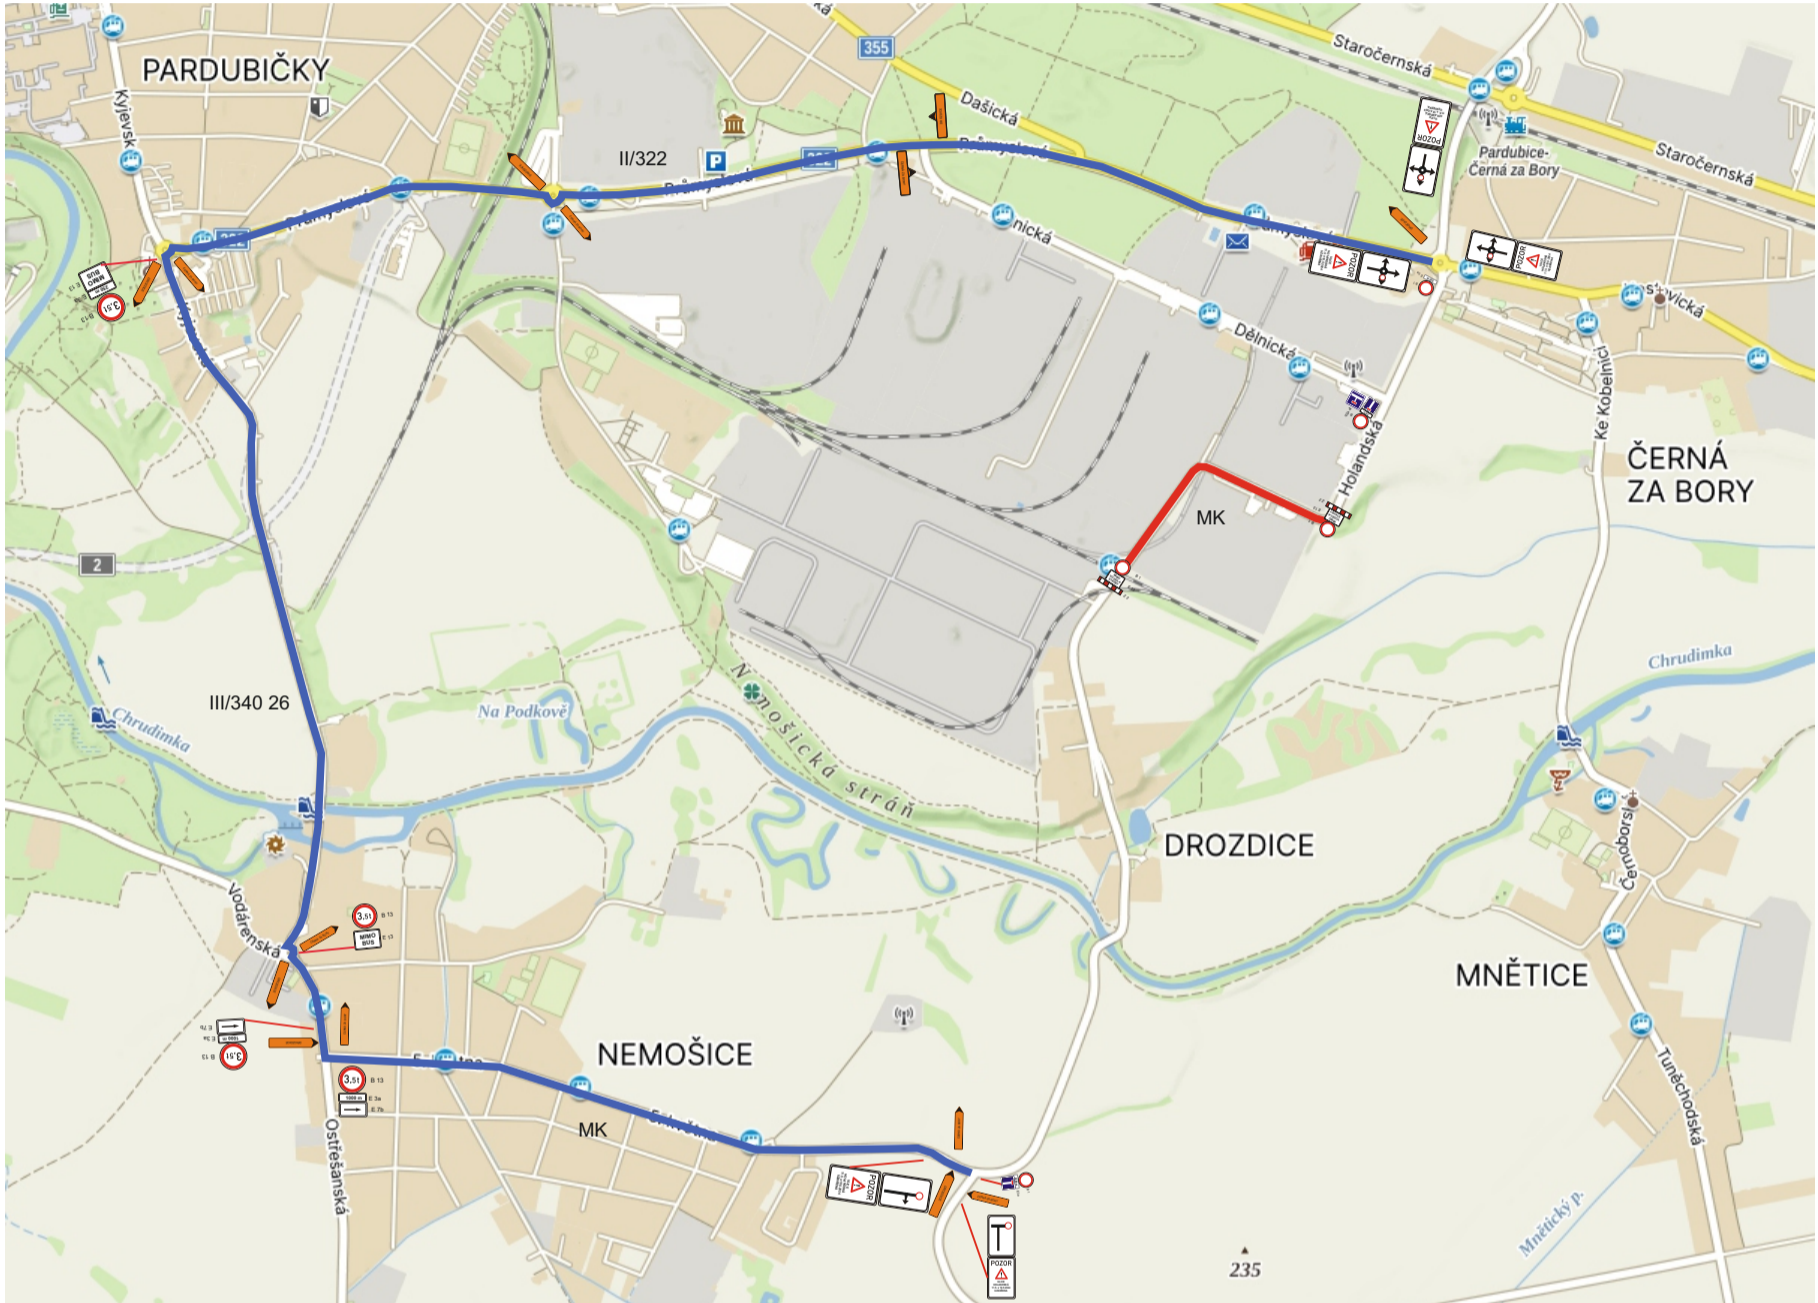

Stávající DZ v rozporu s DIO bude zneplatněno.

Legenda:

	B 1		B 13		B 13		B 13		B 13
	Z 2		E 13		E 13		E 13		E 7b
	IP 10b		IP 10a		B 1		B 1		
IS 11a									
	IP 22								
									IS 11b

