


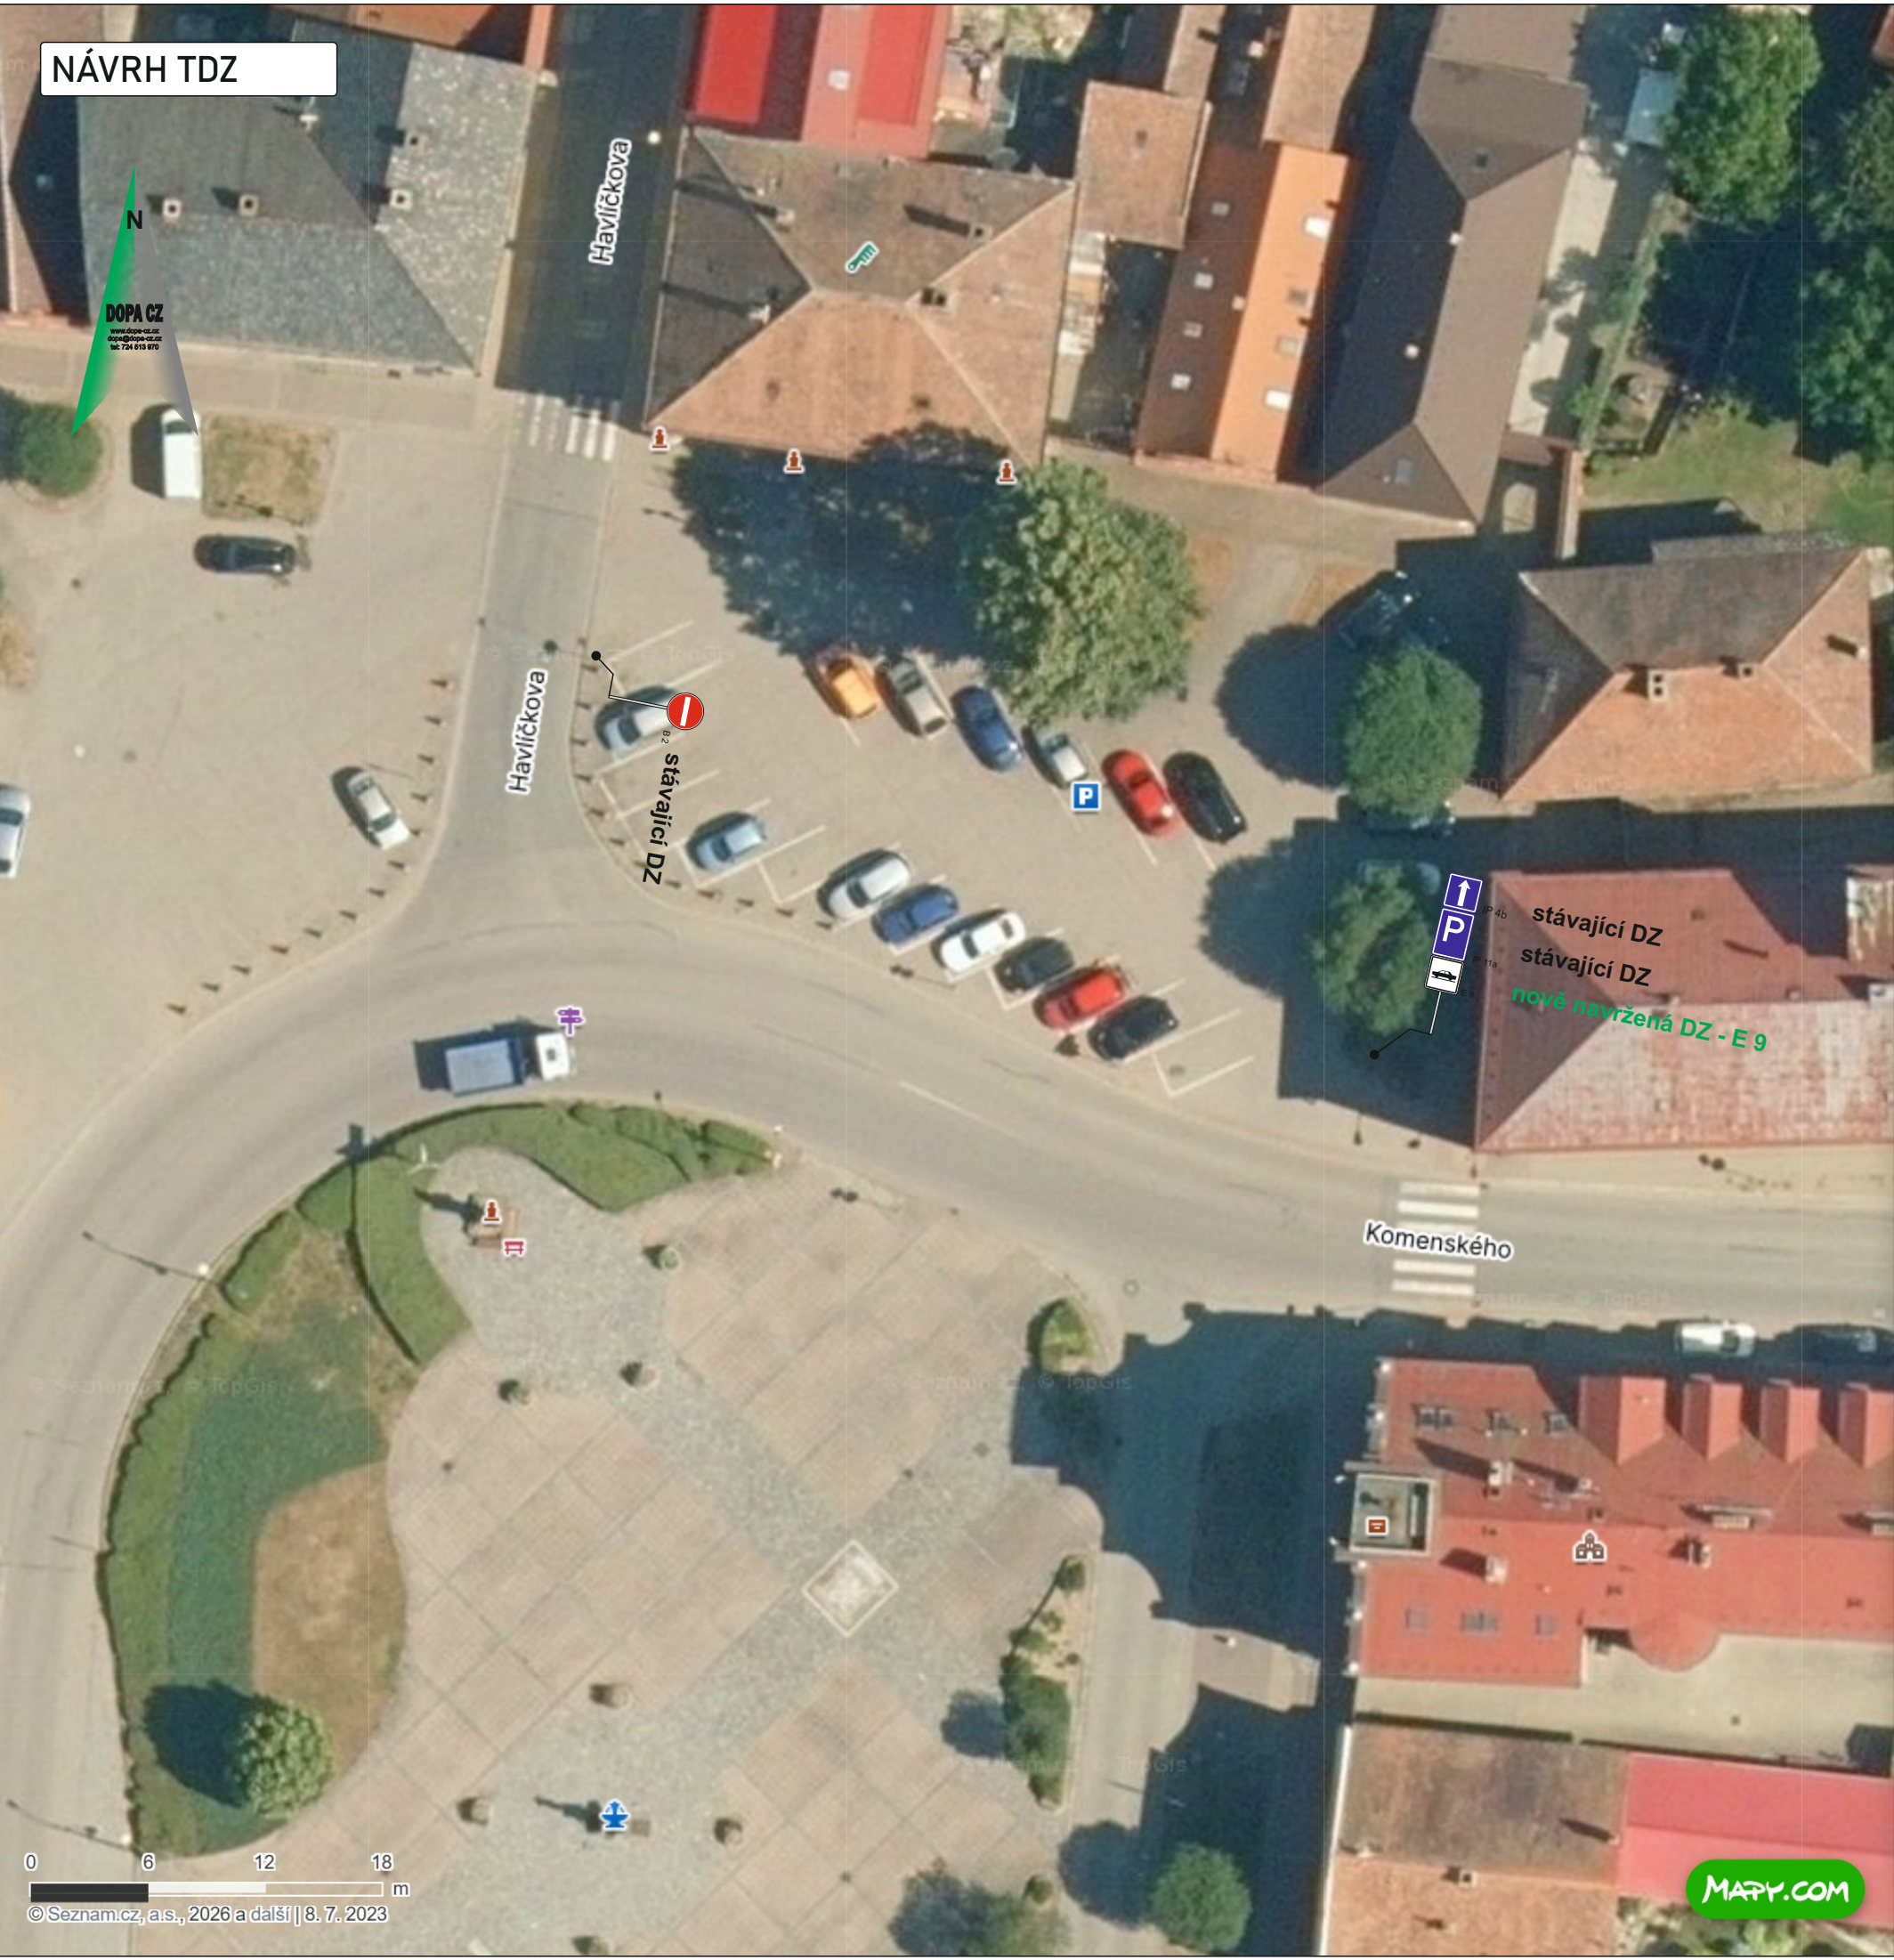

KRESLIL:	Ing. Martin Žalud				
ZPRACOVAL:	Ing. Martin Žalud				
TECH. KONTROLA:	Ing. Martin Žalud				
ZODPOV. PROJEKTANT:	Ing. Martin Žalud				
HLAVNÍ PROJEKTANT:	Ing. Martin Žalud				
INVESTOR:	MĚSTO DAŠICE				
AKCE:		DAŠICE NÁMĚSTÍ PARKOVIŠTĚ PRO OSOBNÍ VOZIDLA		STUPĚŇ:	REALIZAČNÍ
OBJEKT:		TRVALÉ DOPRAVNÍ ZNAČENÍ		ZAKÁZKA ČÍSLO:	T 26999
OBSAH:		NÁVRH ZMĚNY MUP		ARCHIVNÍ ČÍSLO:	
				DATUM:	08/2026
				FORMÁT:	A 3
				MĚŘÍTKO:	--
				ČÍSLO SOUPRAVY:	ČÍSLO PŘÍLOHY:
				A	1