


- LEGENDA:**
- HRANICE ŘEŠENÉHO ÚZEMÍ
  - ▭ HRANICE ZASTAVĚNÉHO ÚZEMÍ
  - SILNICE I. TŘÍDY
  - BUDOVANÁ MŮK STĚBLOVÁ
  - SILNICE III. TŘÍDY
  - ŽELEZNICE 031
  - - - ZÁMĚR ROZŠÍŘENÍ ŽELEZNIČNÍ TRATI
  - ZÓNA HP OKOLO ZDROJŮ RIZIK TOX (zóna R = 1500m)
  - ZÓNA - SUBJEKTY "B" VHP
  - EXPLOSIA a.s. (zóna R=150 až 300m)
  - SYNTHESIA a.s. (zóna R=600 až 1500m)
  - ZÓNA EXPLOZE, NITROCELULOZA
  - VTL PLYNOVOD
  - VEDENÍ VVN A VN ELEKTRO
  - TRAFOSTANICE
  - KANALIZACE - VÝTLAČNÉ ŘÁDY
  - HLAVNÍ VODOVODNÍ ŘÁDY
  - OSA NADREGIONÁLNÍHO BIKOKRIDORU
  - ▲ NADREGIONÁLNÍ BIOCENTRUM BOHDANEČ
  - ▲ NADREGIONÁLNÍ BIKOKRIDOR K72
  - ▨ PŘÍRODNÍ REZERVACE "BAROCH"
  - ▨ EVROPSKY VÝZNAMNÁ LOKALITA - pohraničský rybník
  - OCHRANNÉ PÁSMA PŘÍRODNÍCH LÉČIVÝCH ZDROJŮ
- ROZVOJOVÉ PLOCHY OBCE SRCH**
- ▨ PLOCHY BYDLENÍ
  - ▨ PLOCHY VÝROBY
  - ▨ PLOCHY OBČANSKÉHO VYBAVENÍ
  - HRANICE OCHRANNÉHO PÁSMA NÁRODNÍ KULTURNÍ PAMÁTKY KUNĚTICKÁ HORA

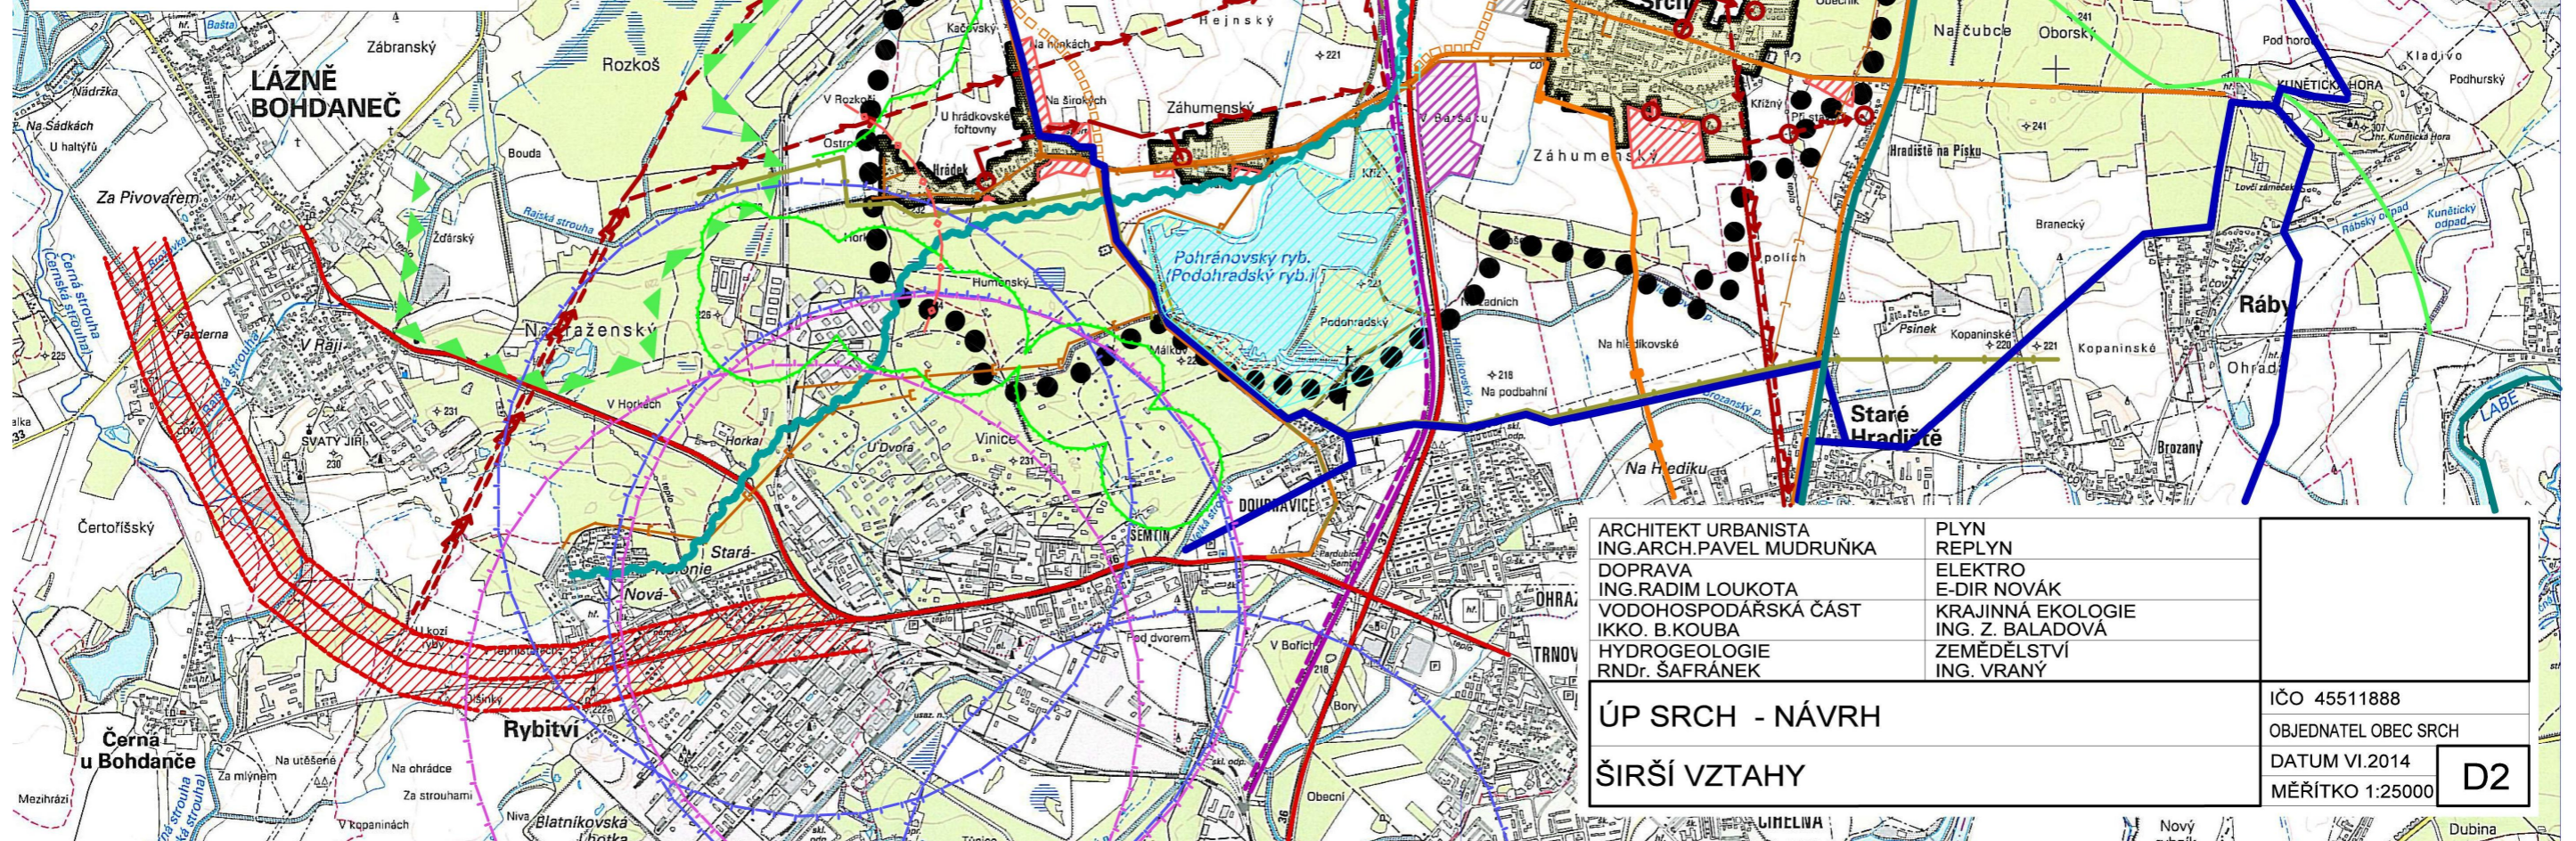

ARCHITEKT URBANISTA ING. ARCH. PAVEL MUDRUŇKA	PLYN REPLYN
DOPRAVA ING. RADIM LOUKOTA	ELEKTRO E-DIR NOVÁK
VODOHOSPODÁŘSKÁ ČÁST IKKO. B. KOUBA	KRAJINNÁ EKOLOGIE ING. Z. BALADOVÁ
HYDROGEOLOGIE RNDr. ŠAFRÁNEK	ZEMĚDĚLSTVÍ ING. VRANÝ

ÚP SRCH - NÁVRH	ÍČO 45511888
ŠIRŠÍ VZTAHY	OBJEDNATEL OBEC SRCH
	DATUM VI.2014
	MĚŘITKO 1:25000

**D2**