


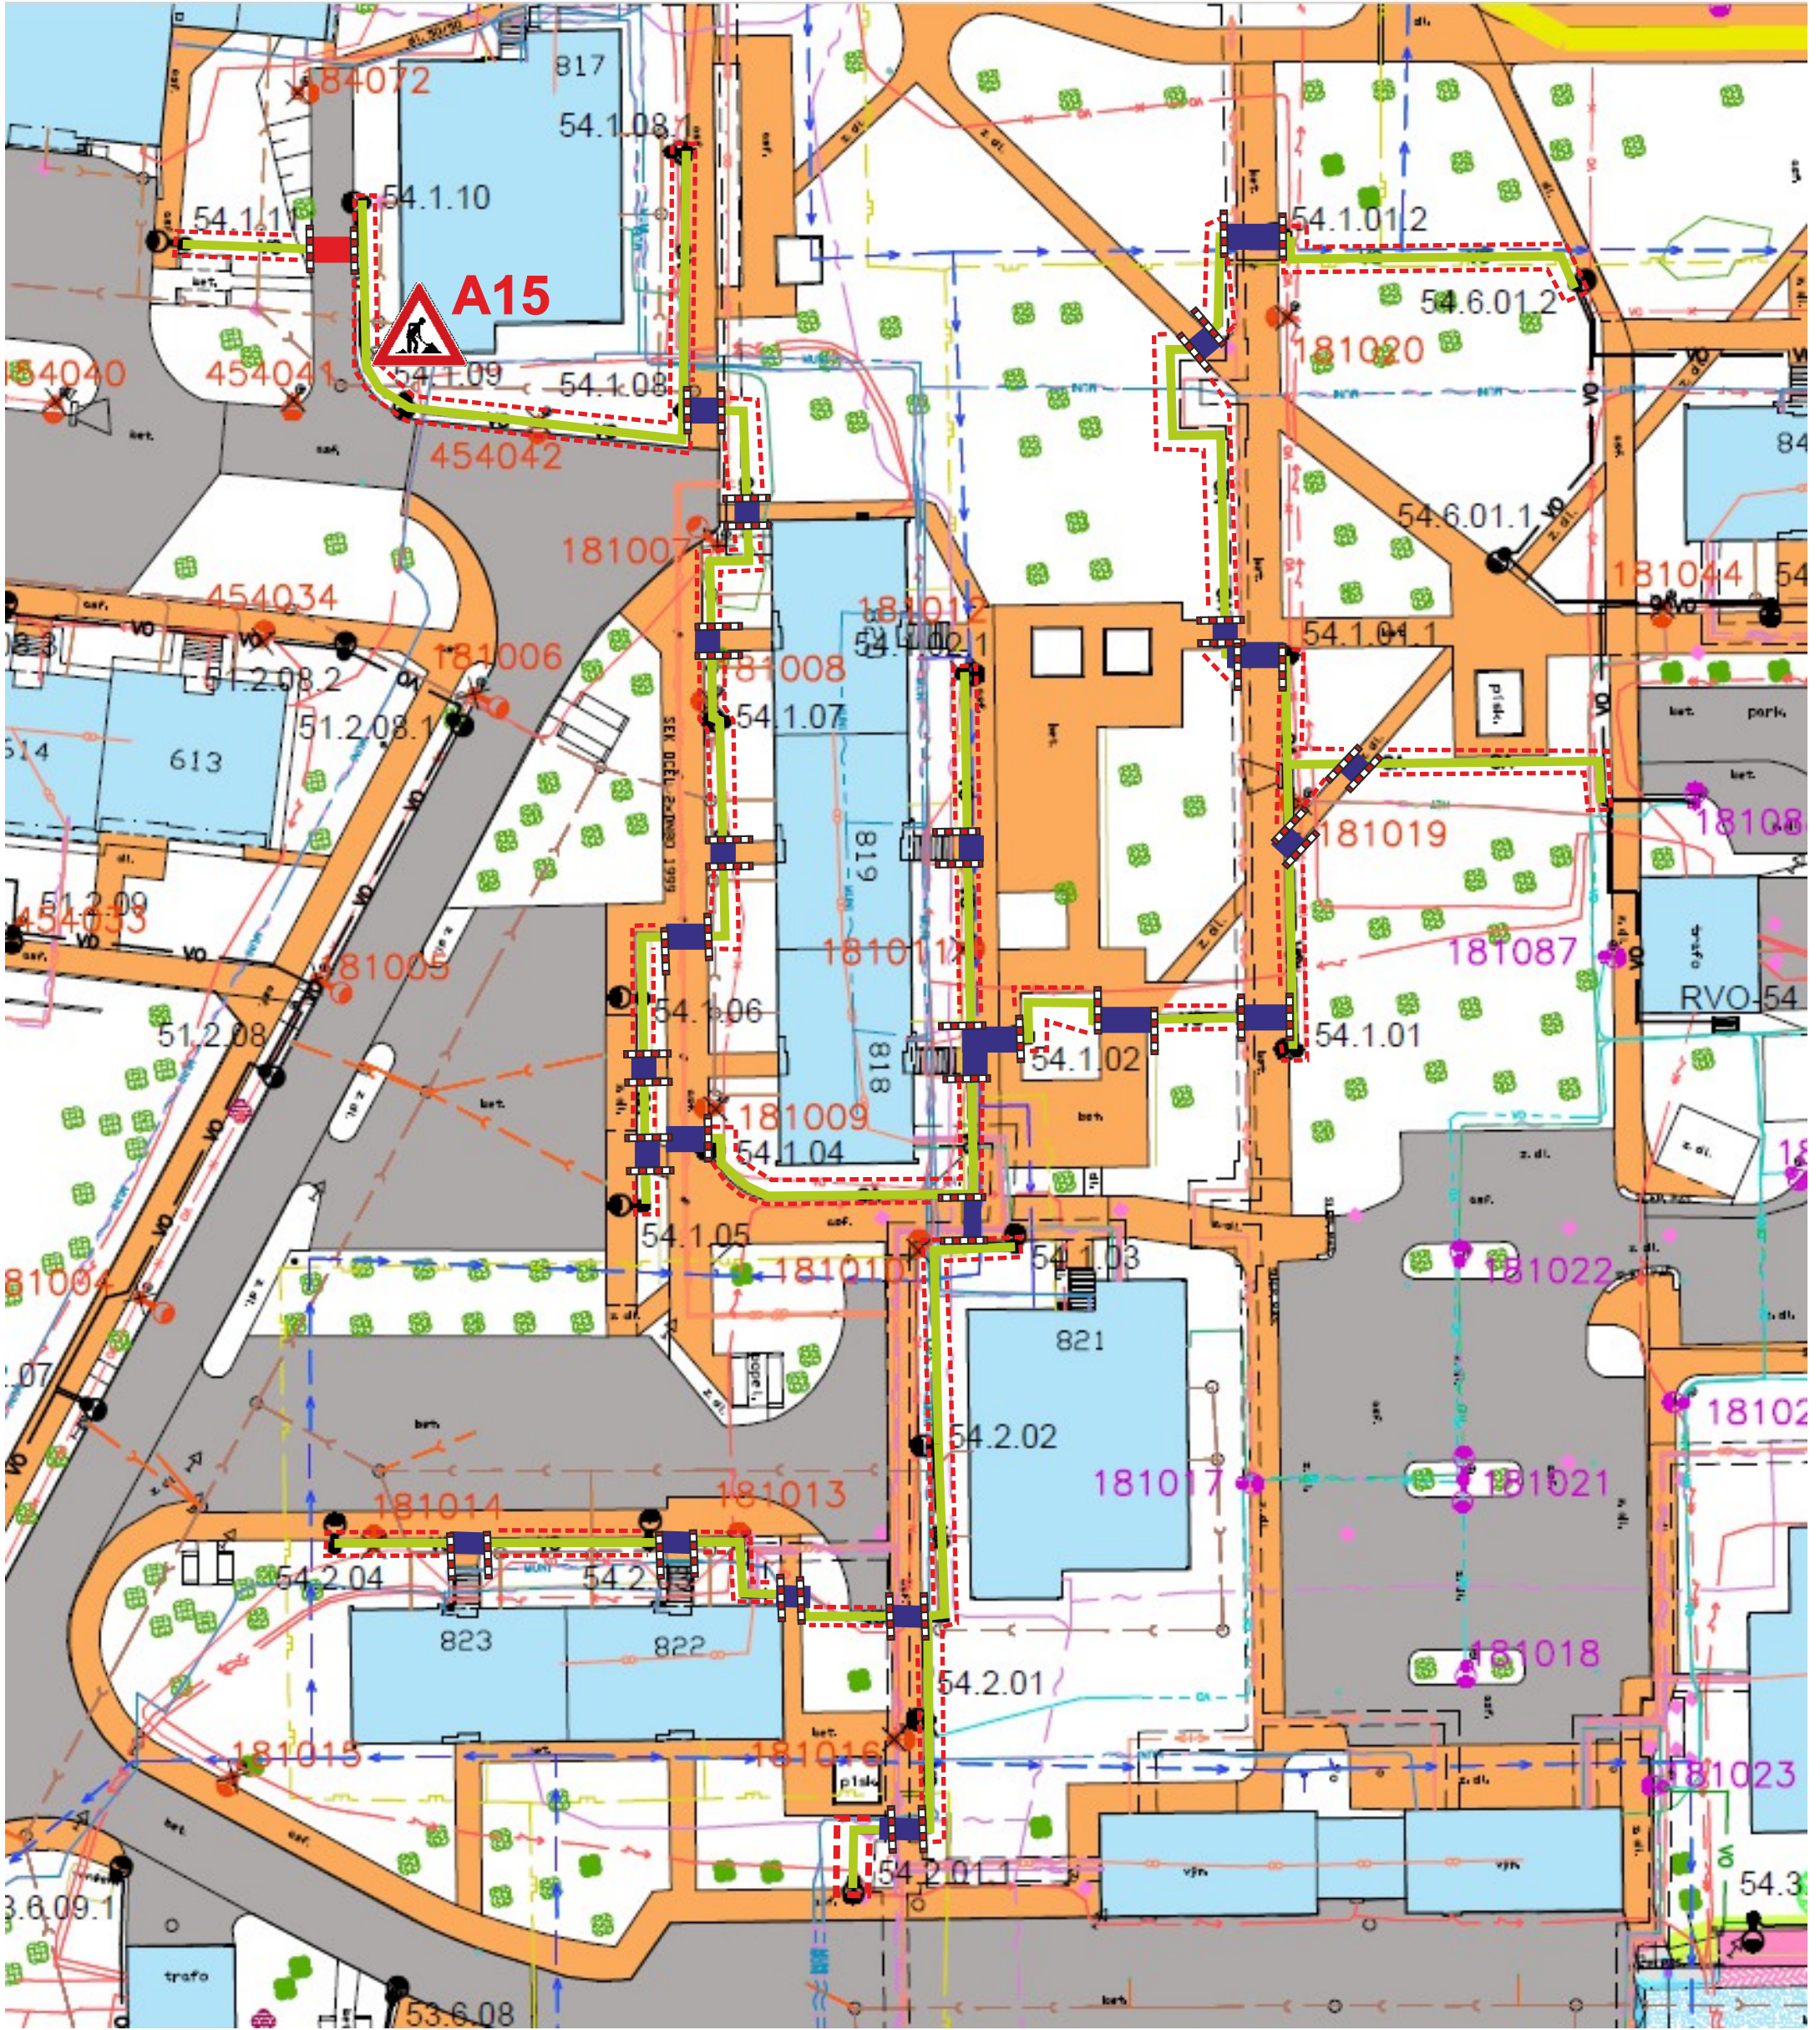

Výkopové práce budou prováděny převážně v travnatém pásu mezi chodníkem a vozovkou, nebo u chodníků. V místě překopů chodníků budou umístěny přechodové lávky. Výkop ze strany chodníku bude zabezpečen zábranou Z2, popřípadě Z4 a výstražnou vtyčovací páskou. Pohyb chodců po chodnících nebude nijak omezen. Na vyobrazených zájmových chodnících bude ponechán průchozí prostor minimálně 1,5 m široký. V místě překopu komunikace bude umístěn přejezdový plech. Jedná se o obslužnou komunikaci s minimálním provozem, kdy je tato osazena stálým SDZ B1+E13 s nápisem „MIMO DOPRAVNÍ OBSLUHU“

Pracovní místo na krajnici bude označeno dle schématu číslo OD 211- Příručky pro označování pracovních míst na dálnicích a silnicích. V případě požití DZ B28 v různých konfiguracích budou tyto osazeny minimálně 7 dní předem.

- Trasa VO
- Z4
- Z2
- Přechodová lávka
- Přejezdový plech

Formát:	2 x A3	Datum:	22.07.2026	SLUŽBY MĚSTA PARDUBICE a.s. Služby města Pardubice a. s. Hůrka 1803 530 12 Pardubice- Bláň předměstí IČ 25 26 25 72 mobil: 777 783 111
Číslo zakázky:	1103/2026			
Vypracoval:	Ladislav Paulus	Kontroloval:	Ing. Luděk Čapek	
Akce:	Zemní práce - veřejné osvětlení Pardubice, Dubina			
Část:	Etapa 7			Objednatel: Služby města Pardubice a.s.

