
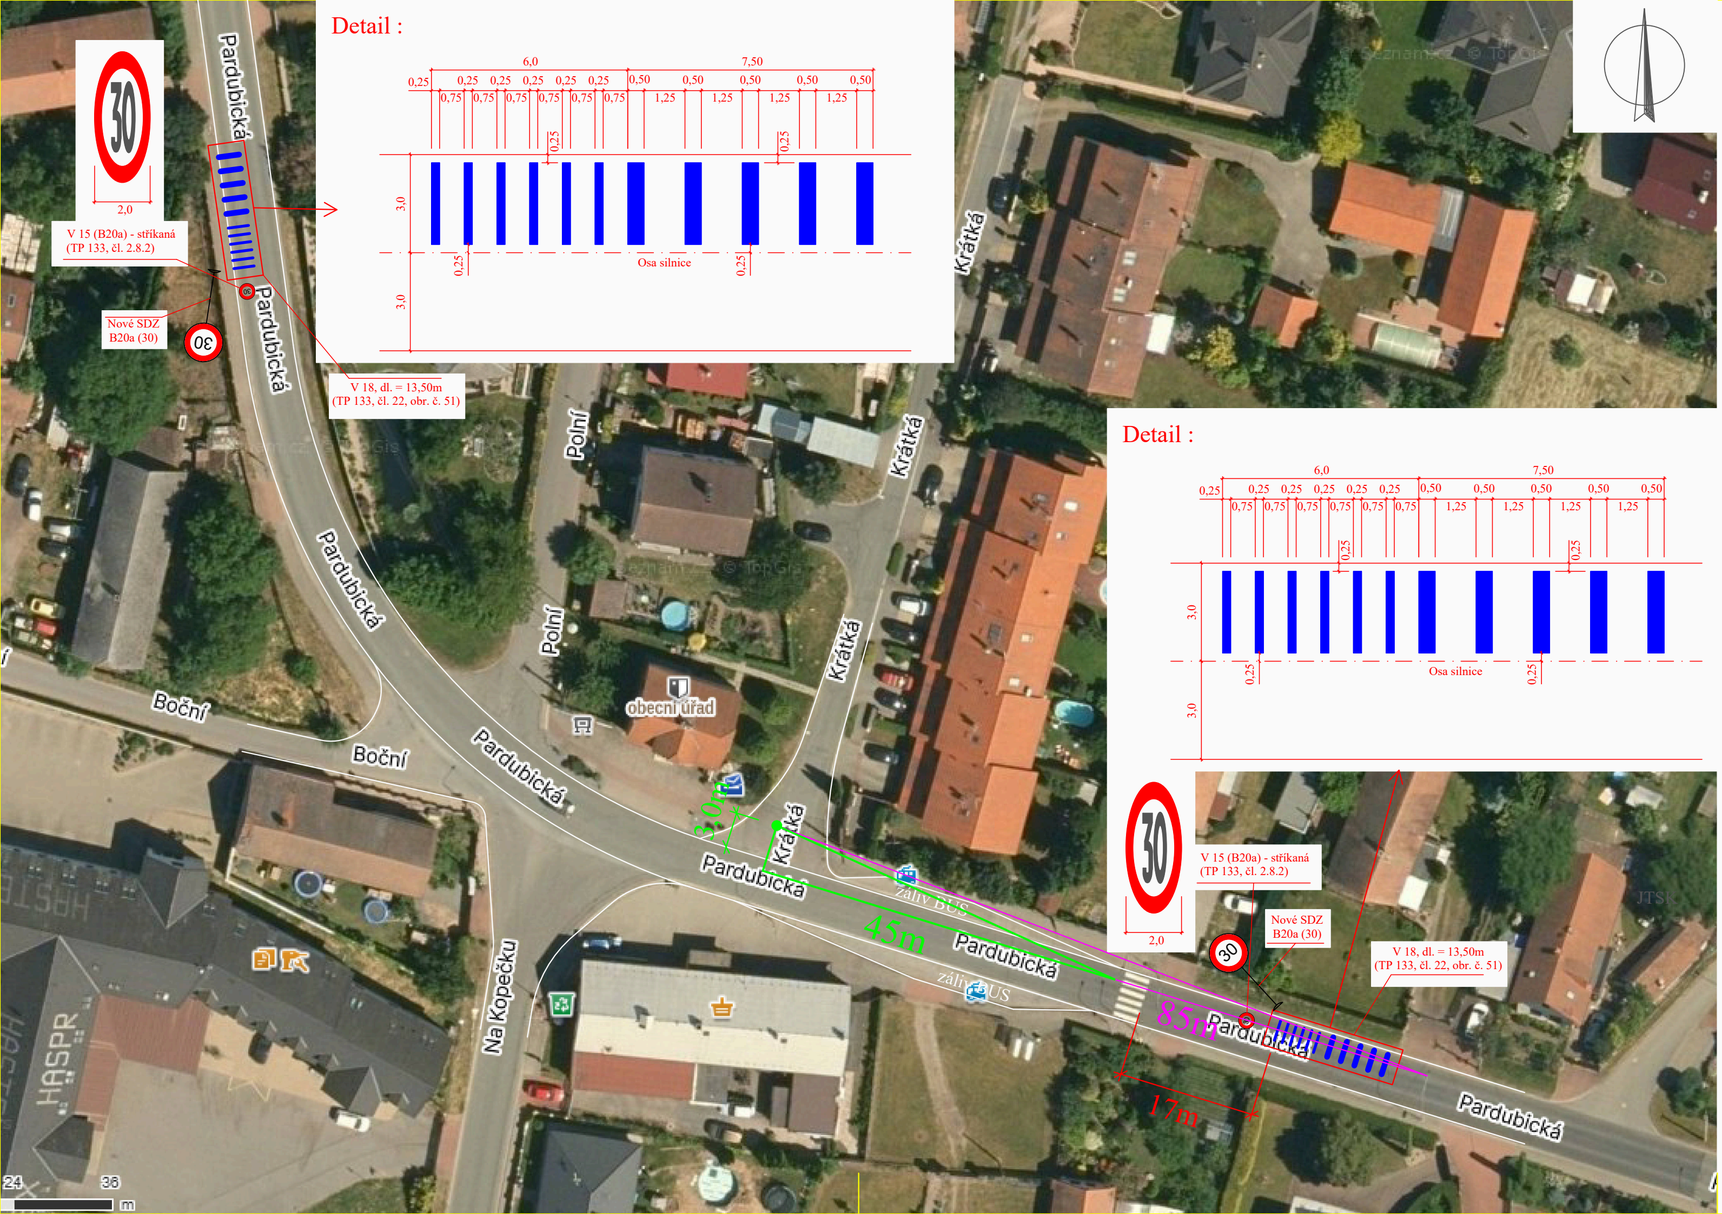


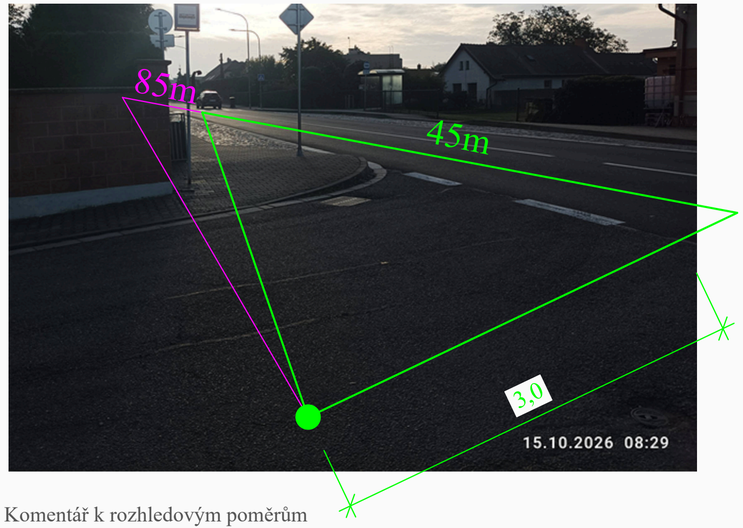

Komentář k rozhledovým poměrům

Rozhled v křižovatce:

Projektant provedl posouzení rozhledového poměru v místě stáv. křižovatce
ul. Krátká a ul. Pardubická (silnice III/0373) v intravilánu obce Srch.
Posouzení rozhledového poměru bylo provedeno dle platné normy ČSN 73 6102 a změny Z1 normy ČSN 73 6102.
Posouzení bylo provedeno pro max. dovolenou rychlost 50km/h
a pro vzdálenost bezpečného zastavení vozidla (v tomto případě vlevo 85m).
Vzdálenost posuzovaného bodu je 3m od hrany kraje křižovatky.

Šetřením na místě bylo zjištěno, že rozhledový trojúhelník na stáv. rychlost 50km/h a bezpečné zastavení vozidla (vlevo 85m) je **nevyhovující** (v rozhledu brání stáv. zděný plot).

Ztohoto hlediska se navrhuje ze směru od Hradiště na Písku umístit před křižovatkou svislé DZ B20a (30).
Neboť rozhledové poměry (prostory) pro rychlost 30km/h jsou uvolněné bez souvislých překážek přesahujících povolenou výšku.

JTSK

ONDŘEJ STRÁNSKÝ, projekce silničních staveb 533 45 Pohránov 38, Pardubice				
VED. PROJEKTANT	O. STRÁNSKÝ, DiS.		STUPEŇ DOKUM.	
KONTROLA	J. STRÁNSKÝ		ČÍSLO ZAK.	
INVESTOR	OBEC SRCH	KRAJ : PARDUBICKÝ	POČET FORM.	3 A4
SRCH Zvýšení bezpečnosti provozu vozidel v místě křižovatek před OU a prodejnou potravin na silnici III/0373			DATUM	03. 2024
			MĚŘÍTKO	1:500
Situace dopravního značení			ČÍS. KOPIE / ČÁST / ČÍS. PŘÍL.	1