


# Přeložka sil. II/322 Černá za Bory - Dašice přípravné práce

termín: 11.5. - 31.12.2026

— částečně uzavřený úsek max 25m

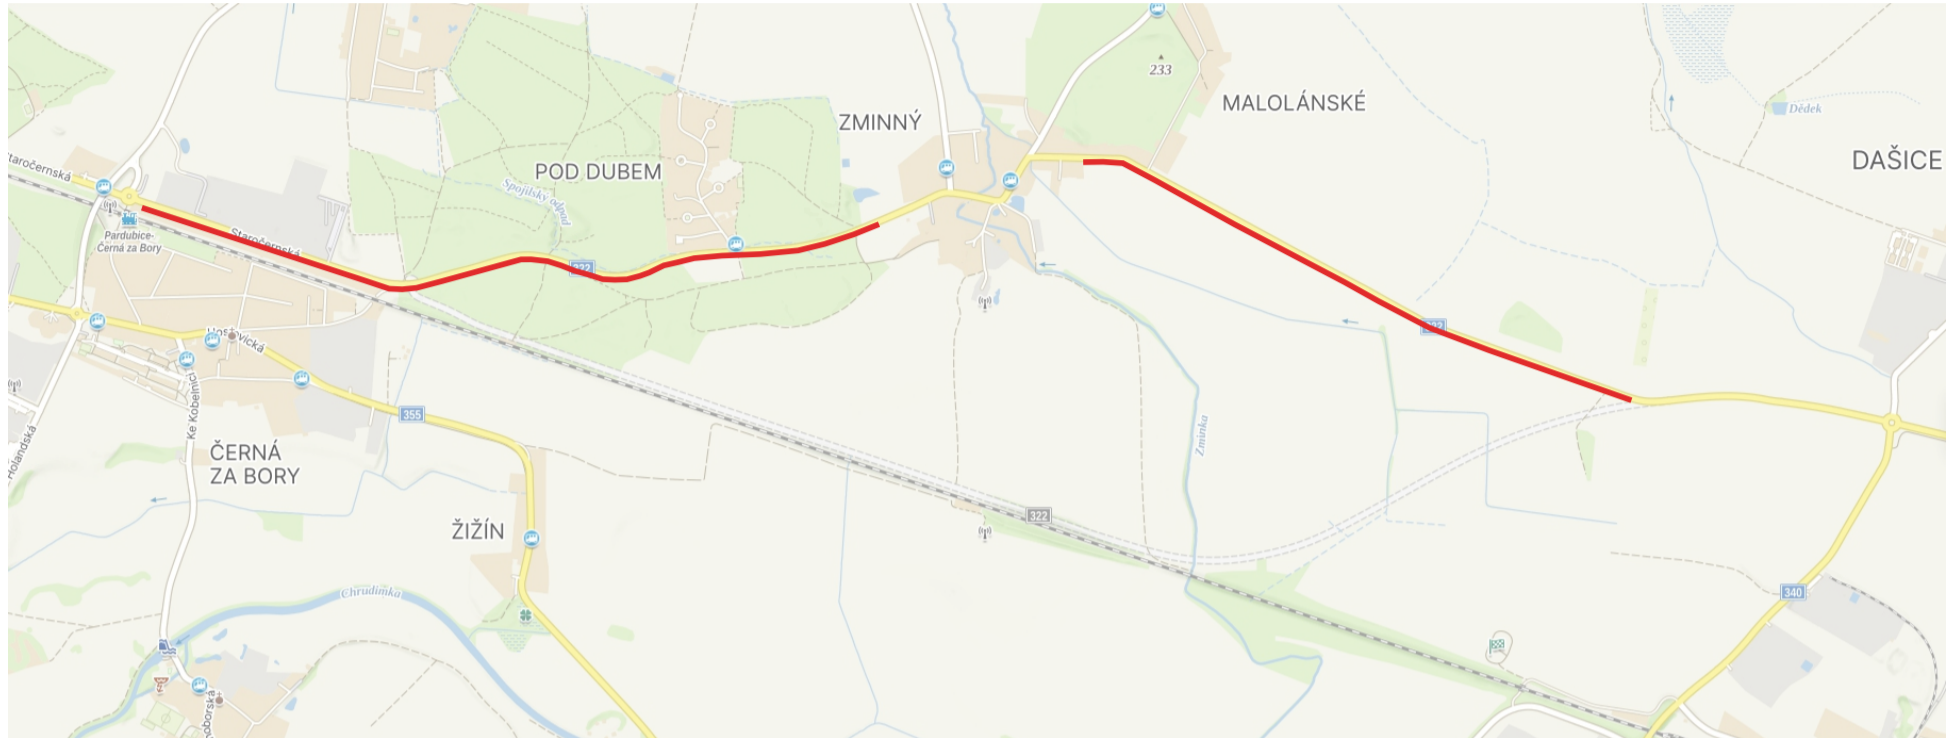



Na sil. II/322 bude umístěno pohyblivé pracovní místo, pouze na nezbytně nutnou dobu a v příp., kdy to bude vyžadovat stavební situace. DZ bude umístěno, pouze v levém jízdním pruhu z Dašic směr Černá za Bory, a to buď před, anebo za místem připojení obchvatu u Dašic nebo v Černé za Bory. Bude použito schéma SD 230 nebo SD 231 v extravilánu a OD 230 nebo OD 231 v intravilánu, v závislosti na dané situaci - rozhledové poměry.

DZ umístěné v blízkosti místech připojení budoucího obchvatu, bude v koordinaci s již probíhající stavbou na základě vydaného Opatření obecné povahy č.j.: MmP 32917/2026, ze dne 23.2.2026.

Práce budou prováděny v době od 6h do 20h (duben - září)


Práce budou prováděny v době od 8h do 17h (říjen - březen).

DZ bude po ukončení prací sesunuto ke kraji. Pokud nebude potřeba osadit DZ druhý den, bude DZ sesunuto do zázemí stavby, příp. zcela odstraněno a další osazení proběhne v závislosti na potřebách stavby.

Zhotovitel:					
Kreslil:	Blanka Faltysová / tel.: 601 545 613	 <b>DZPCE</b> DOPRAVNÍ ZNAČENÍ - PARDUBICE s.r.o. Rosice 155 533 01 Pardubice IČO: 259 31 016 DIČ: CZ25931016 tel.: 603 115 936 e-mail: info@dzpce.cz web: www.dzpce.cz			
Zodp. projektant:	David Fanta / 603 115 936 / info@dzpce.cz				
Kontroloval:	David Fanta / 603 115 936 / info@dzpce.cz				
Kraj:	Pardubický	Okres:	Pardubice	Obec:	Černá z. Bory - Dašice
Akce:	přípravné práce - přeložka sil. II/322			DATUM	20.04.2026
	DOPRAVNÉ INŽENÝRSKÁ OPATŘENÍ			Č. STAVBY	
				STUPEŇ PD	DIO
				MĚŘÍTKO	
				FORMÁT	4xA3


# Přeložka sil. II/322 Černá za Bory - Dašice přípravné práce

termín: 11.5. - 31.12.2026

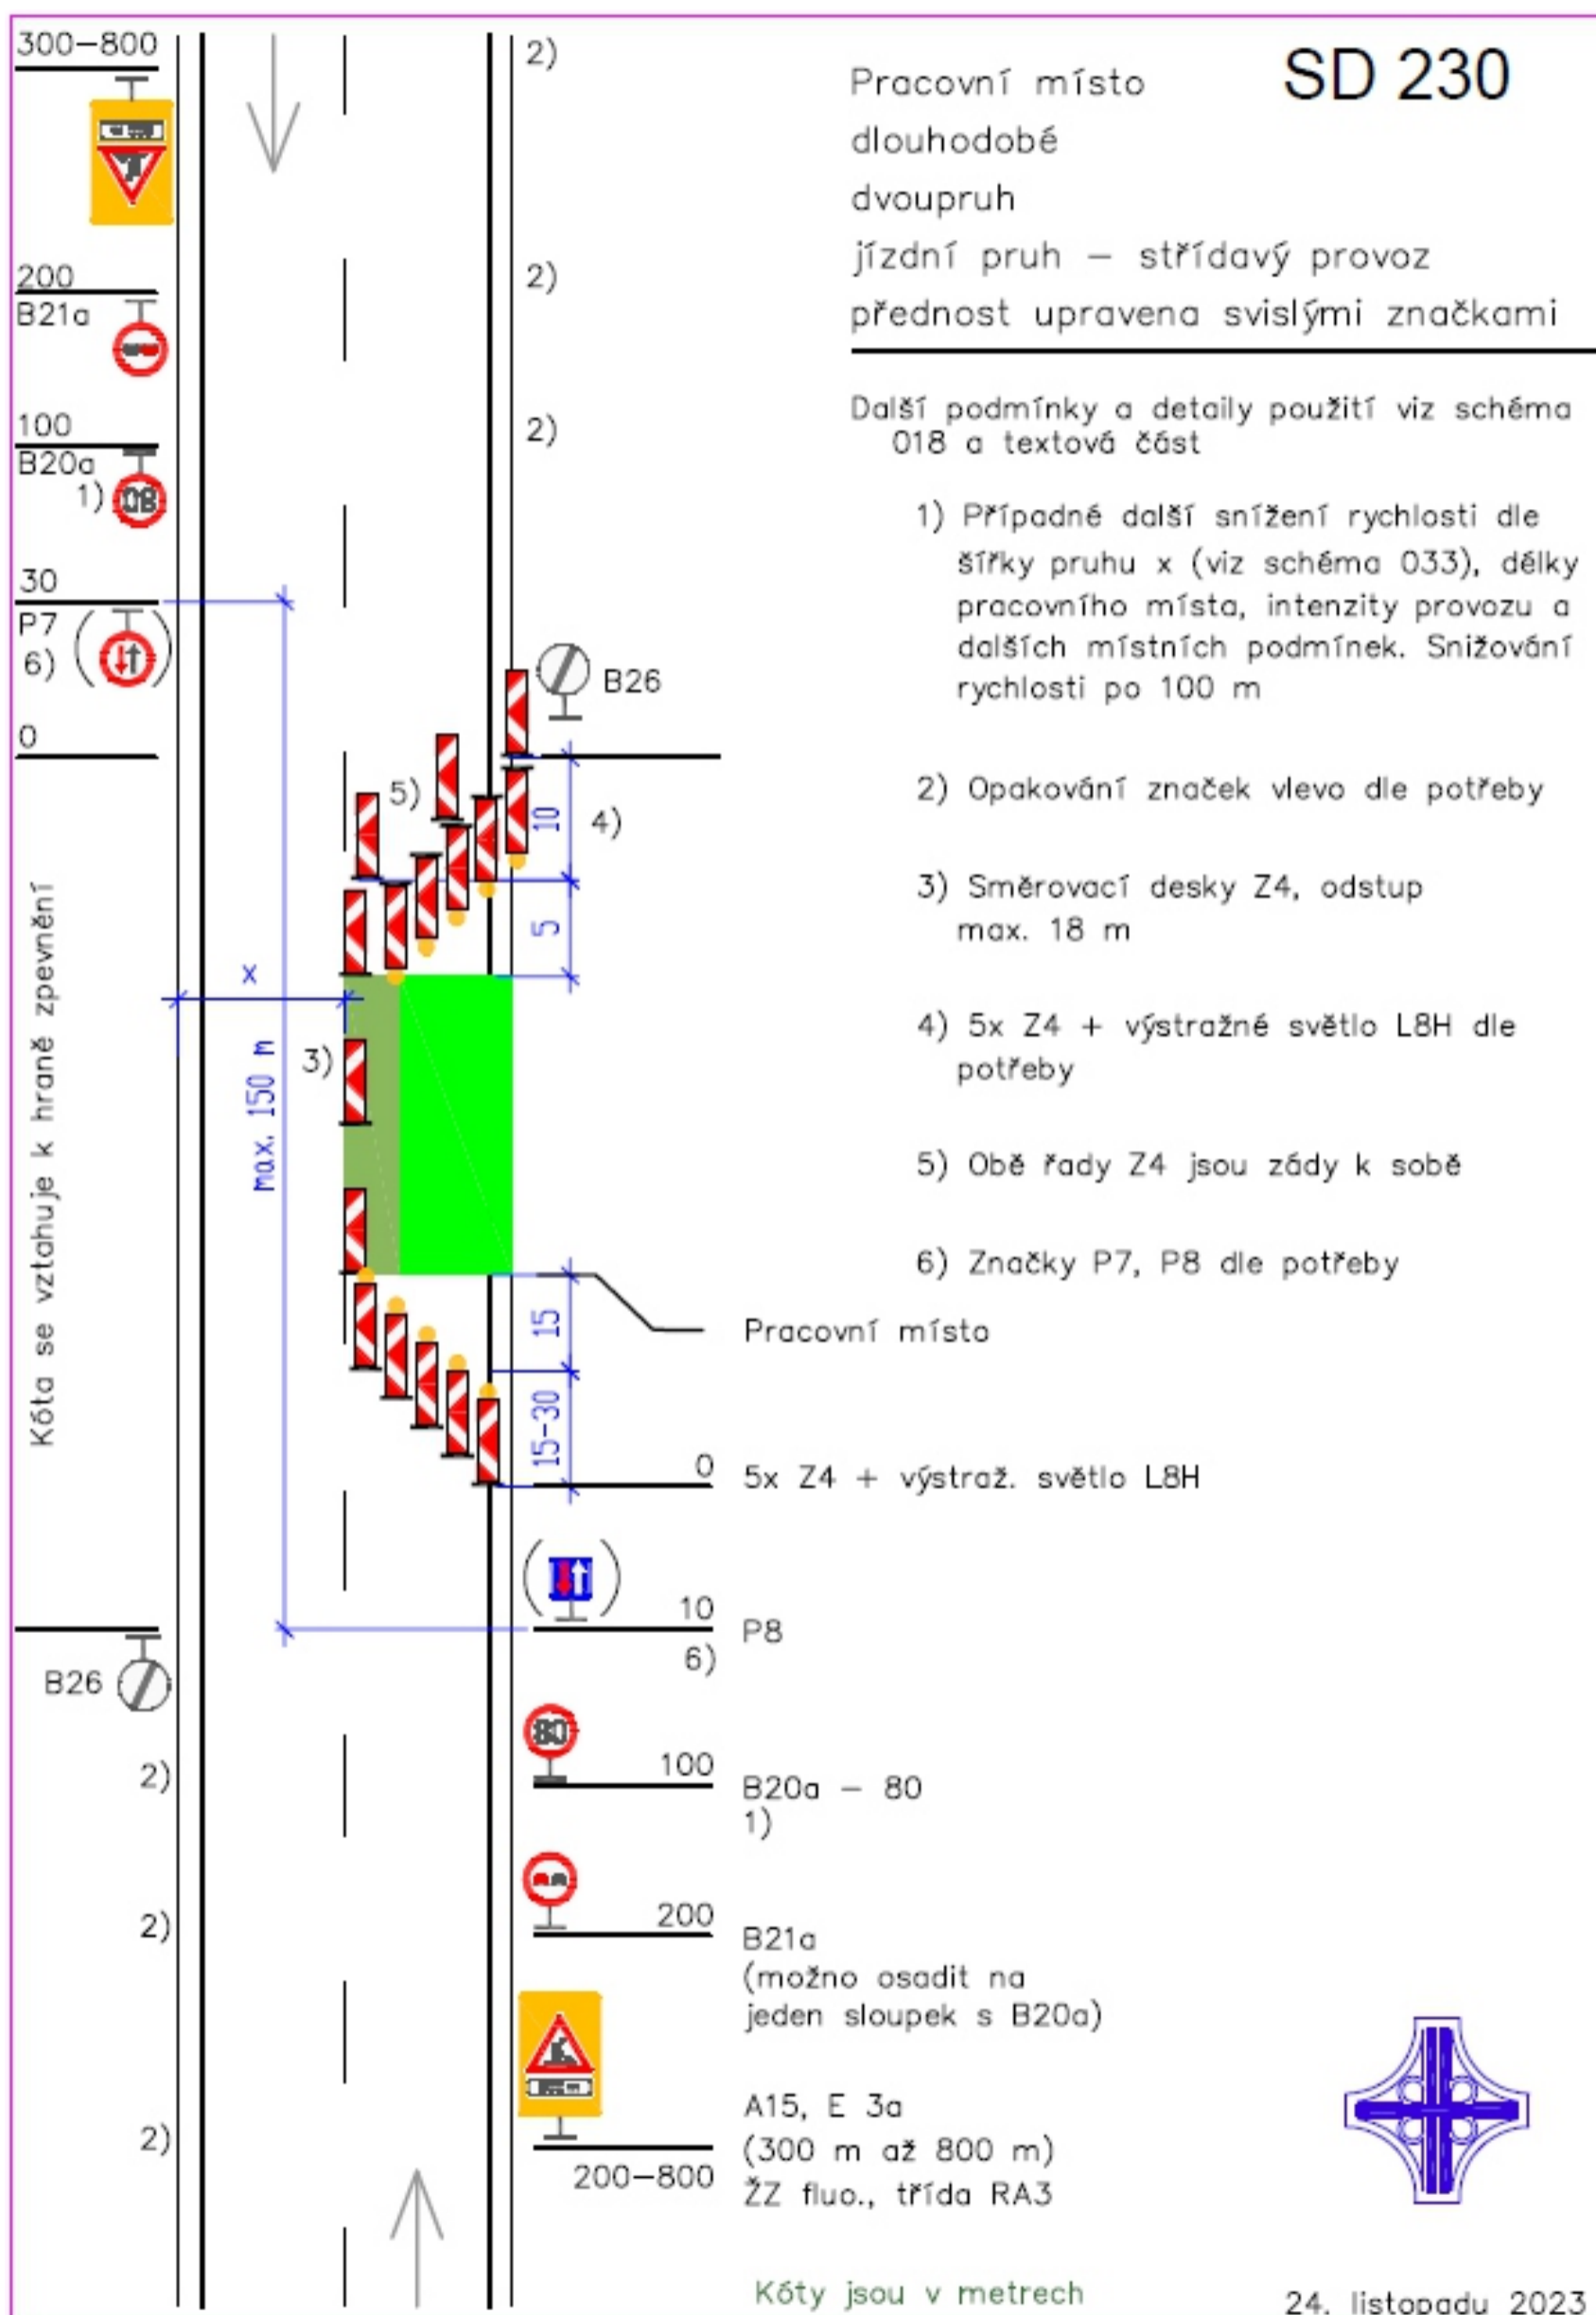


# Přeložka sil. II/322 Černá za Bory - Dašice přípravné práce

termín: 11.5. - 31.12.2026

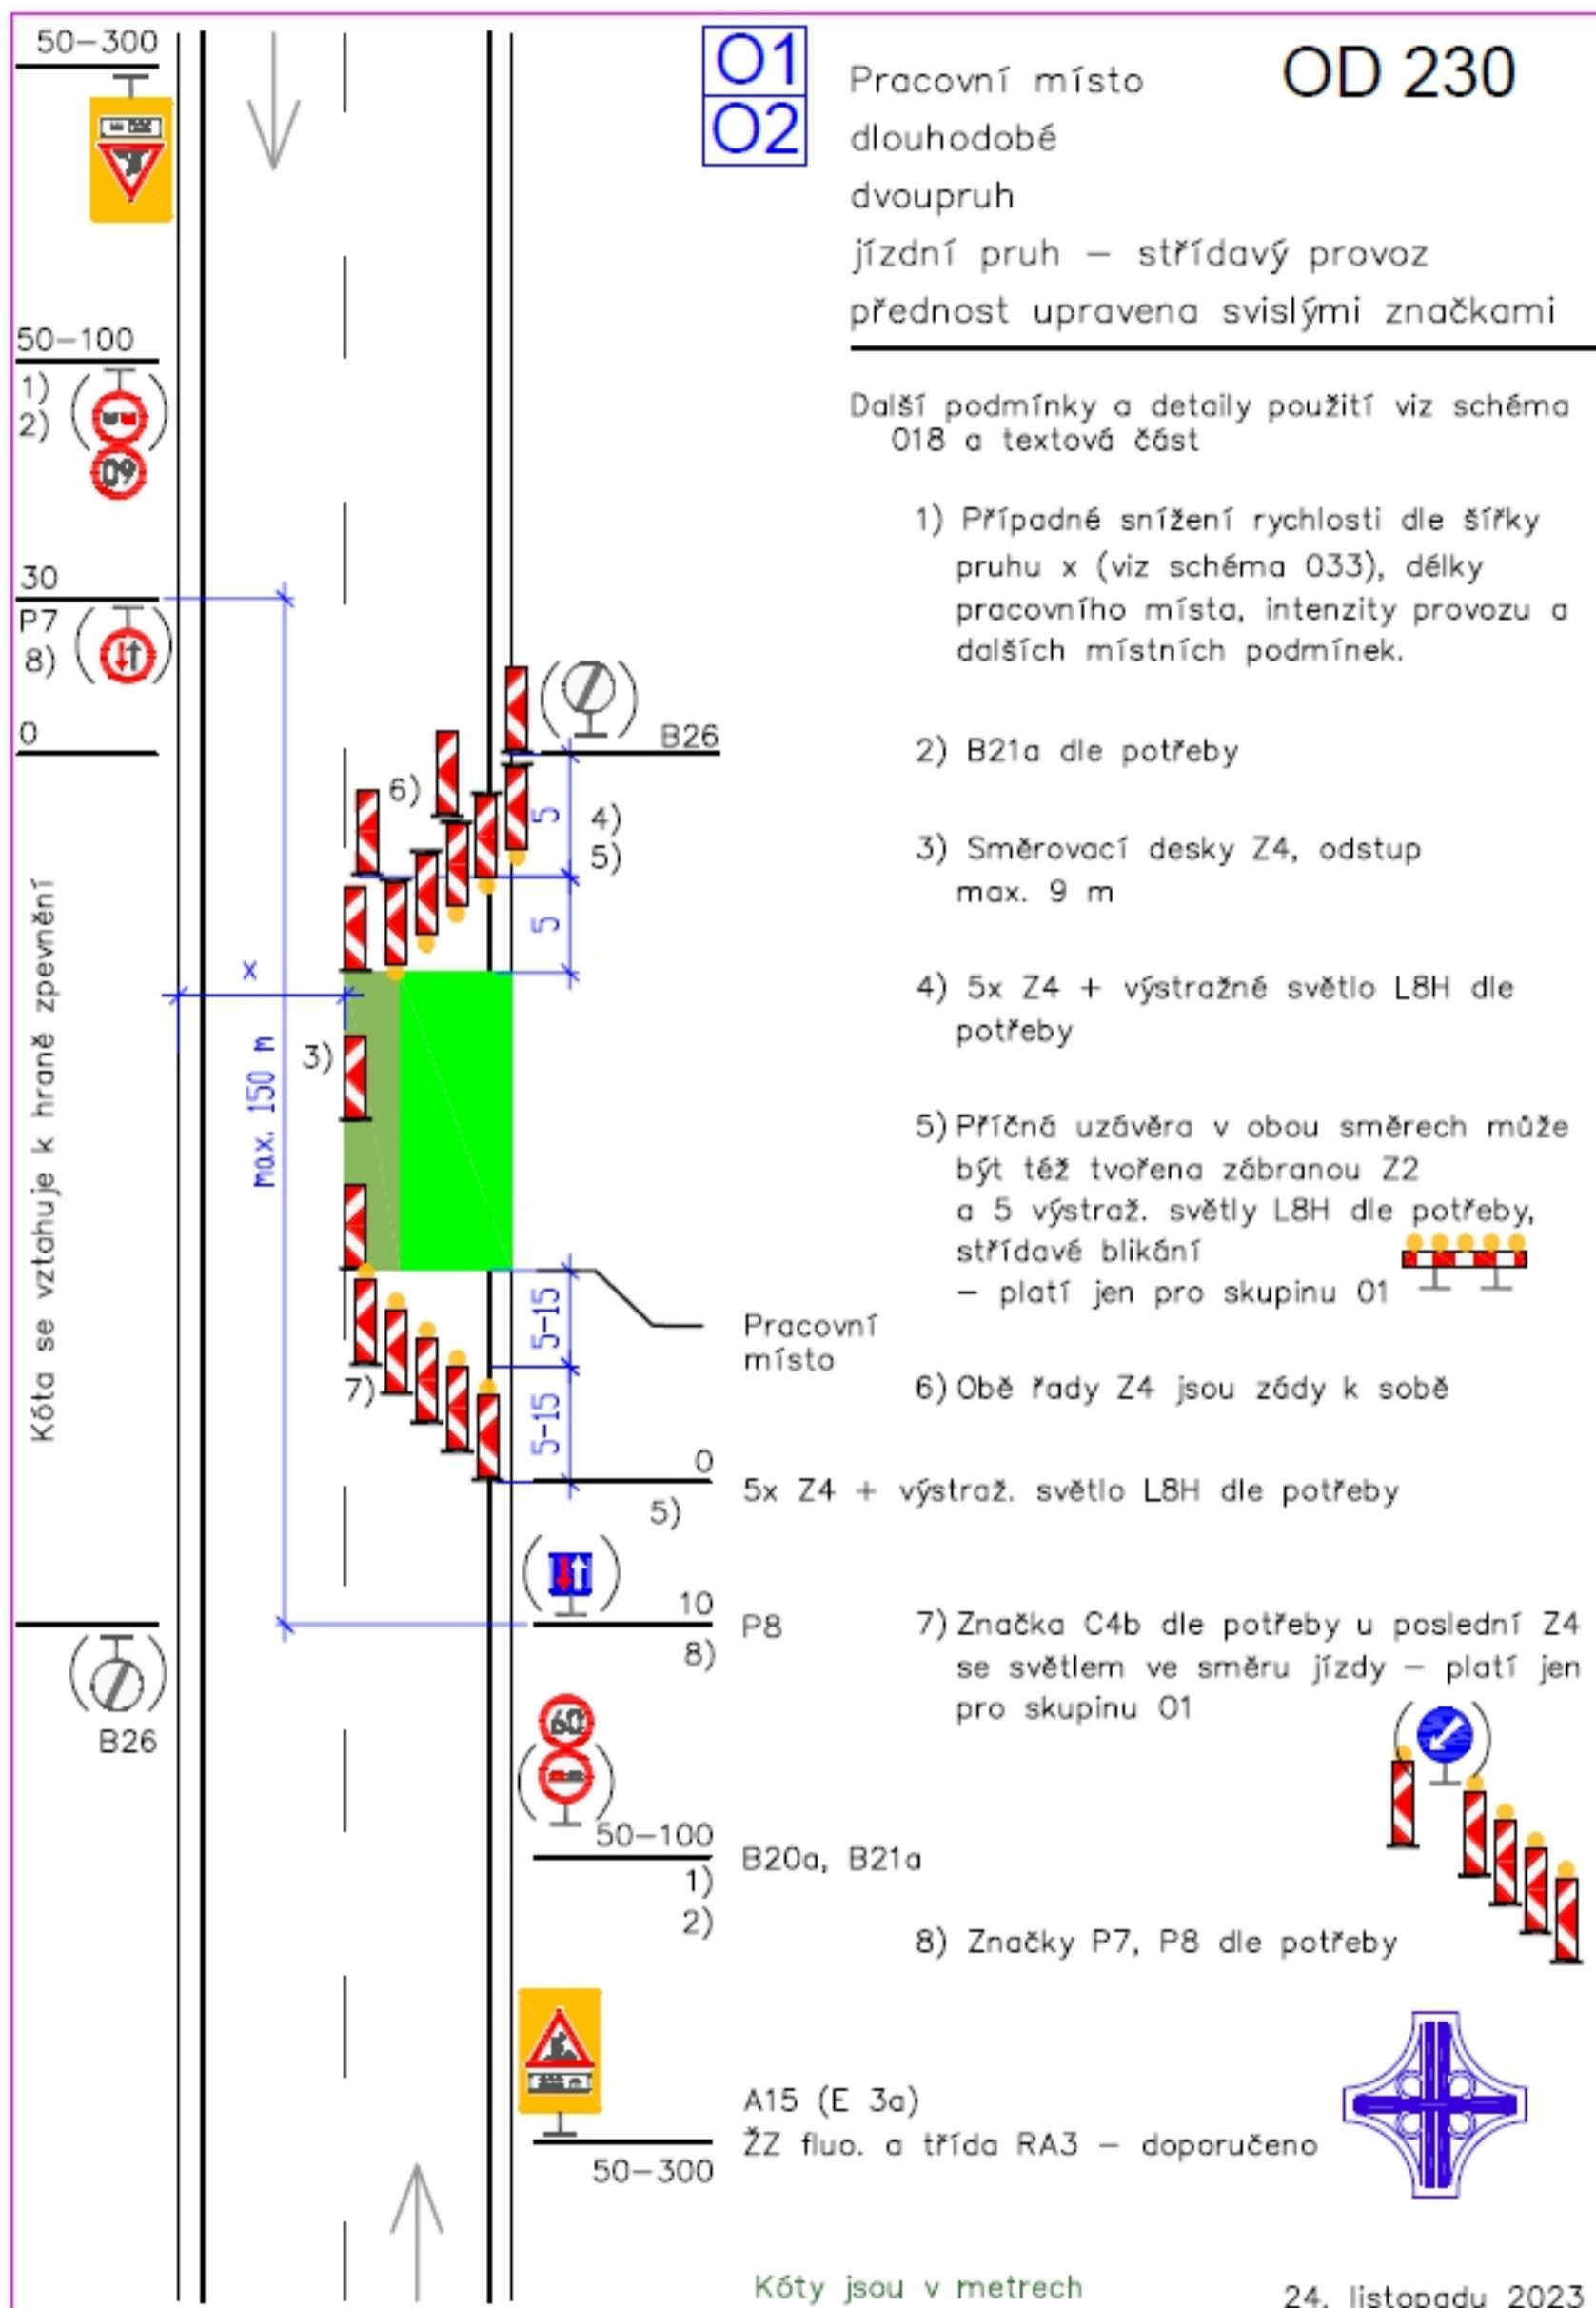

# Přeložka sil. II/322 Černá za Bory - Dašice přípravné práce

termín: 11.5. - 31.12.2026

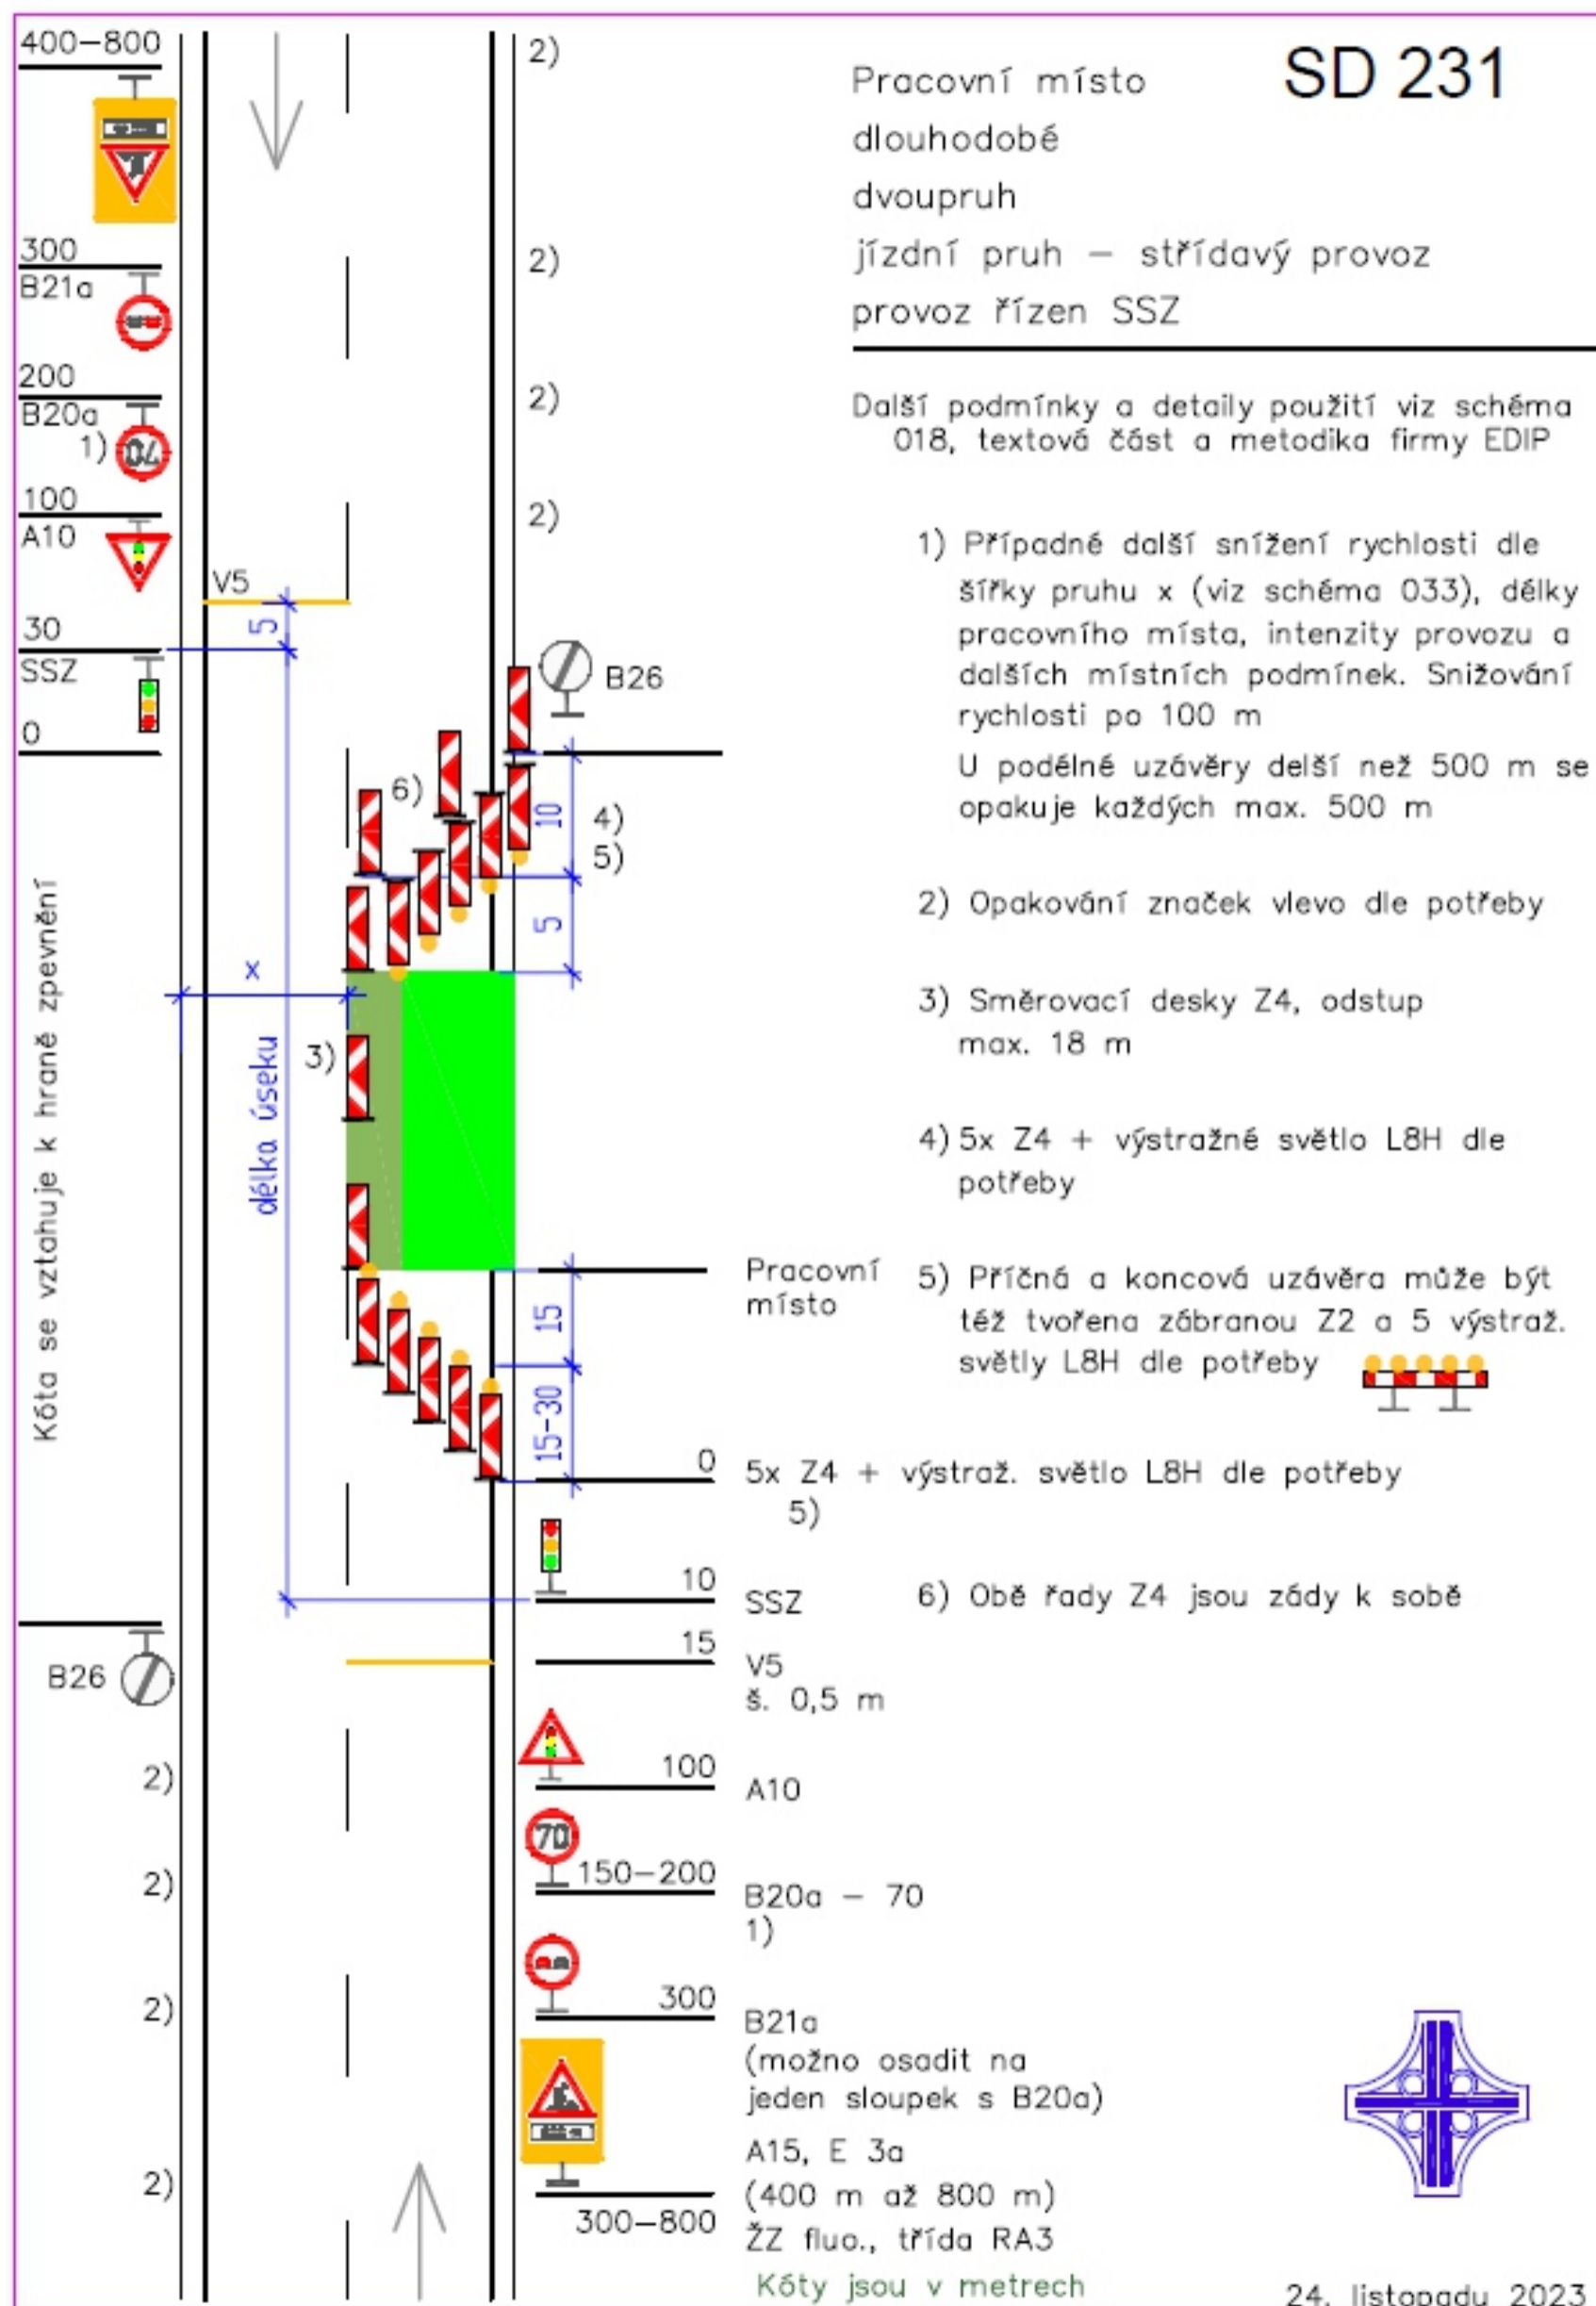

# Přeložka sil. II/322 Černá za Bory - Dašice přípravné práce

termín: 11.5. - 31.12.2026

