


NÁVRH DIO



DETAIL DZ

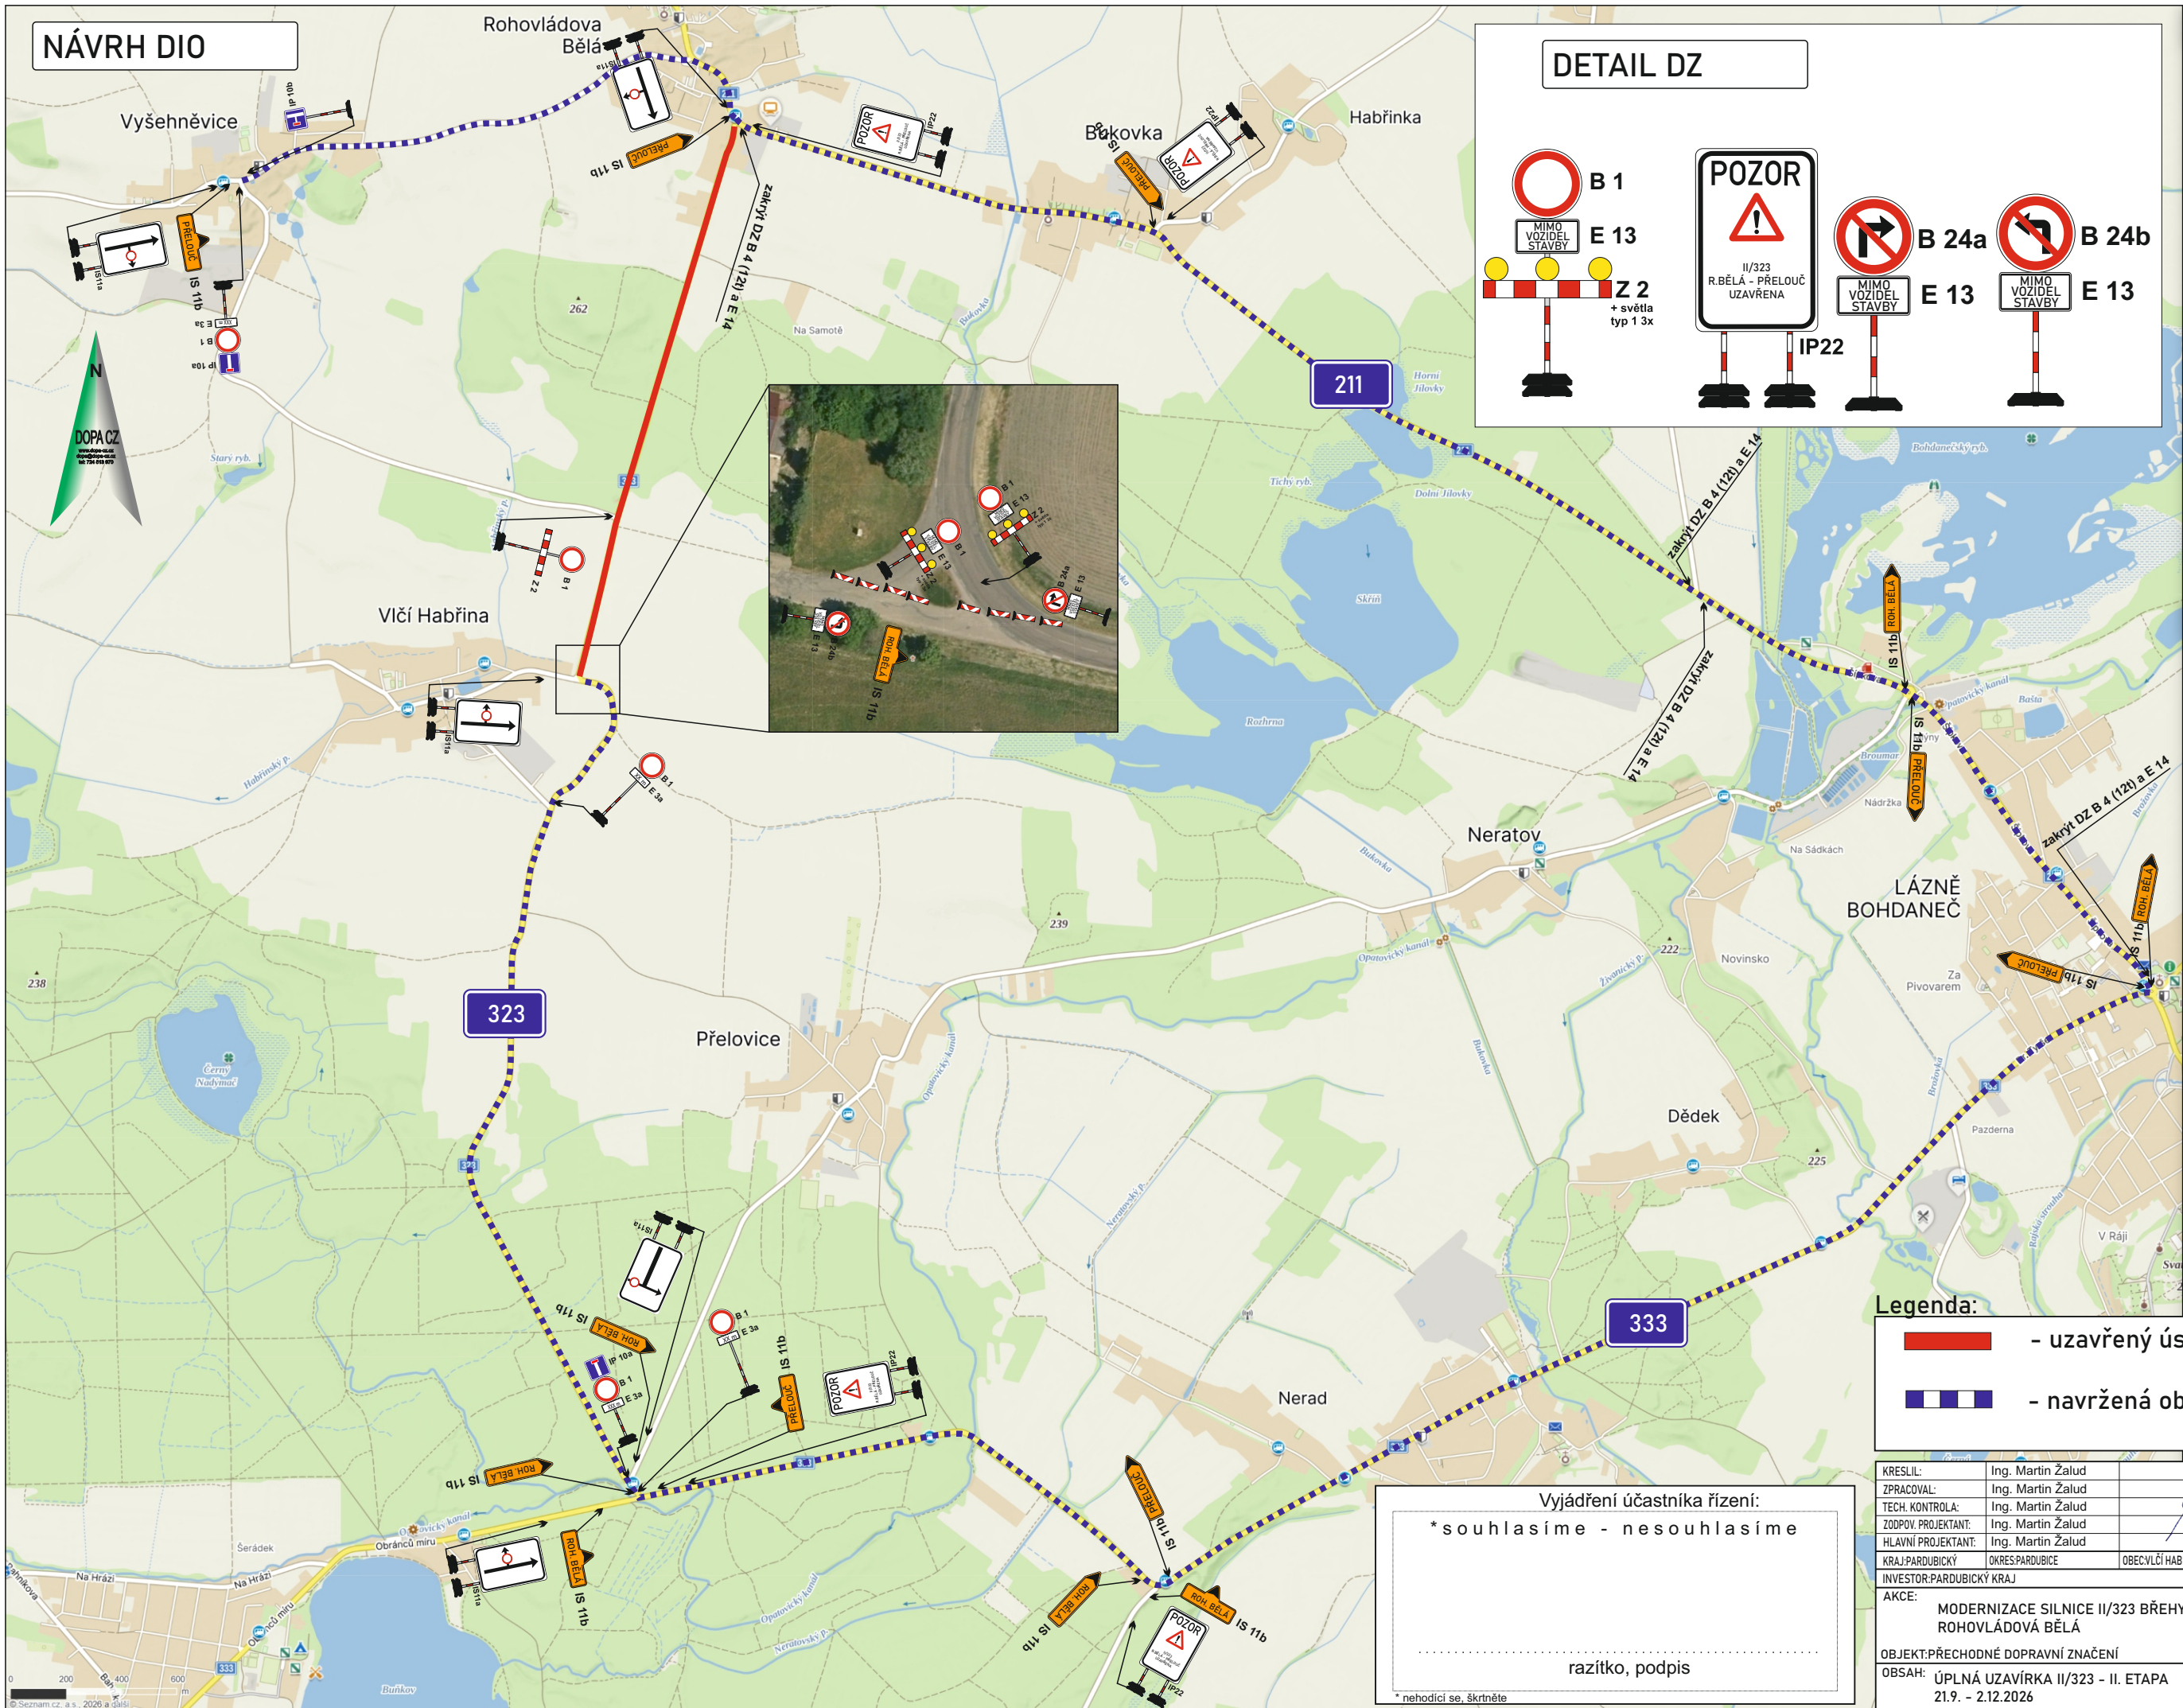

Legenda:

- - uzavřený úsek komunikace
- - - - navržená objízdná trasa

Vyjádření účastníka řízení:

*souhlasíme - nesouhlasíme

.....

razítko, podpis

* nehodící se, škrtněte

KRESLIL:	Ing. Martin Žalud				DOPA CZ www.dopa-cz.cz dopa@dopa-cz.cz tel: 724 513 970
ZPRACOVAL:	Ing. Martin Žalud				
TECH. KONTROLA:	Ing. Martin Žalud				
ZODPOV. PROJEKTANT:	Ing. Martin Žalud				
HLAVNÍ PROJEKTANT:	Ing. Martin Žalud				
KRAJ: PARDUBICKÝ	OKRES: PARDUBICE	OBC: VÍČÍ HABŘINA			
INVESTOR: PARDUBICKÝ KRAJ					
AKCE:	MODERNIZACE SILNICE II/323 BŘEHY - ROHOVLÁDOVÁ BĚLÁ				STUPĚŇ: REALIZAČNÍ
					ZAKÁZKA ČÍSLO: D 26048
					ARCHIVNÍ ČÍSLO: A 3
					DATUM: 08/2026
					FORMÁT: A 3
					MĚŘÍTKO: --
OBSAH: ÚPLNÁ UZÁVÍRKA II/323 - II. ETAPA					ČÍSLO SOUPRAVY: A
21.9. - 2.12.2026					ČÍSLO PŘÍLOHY: 2