
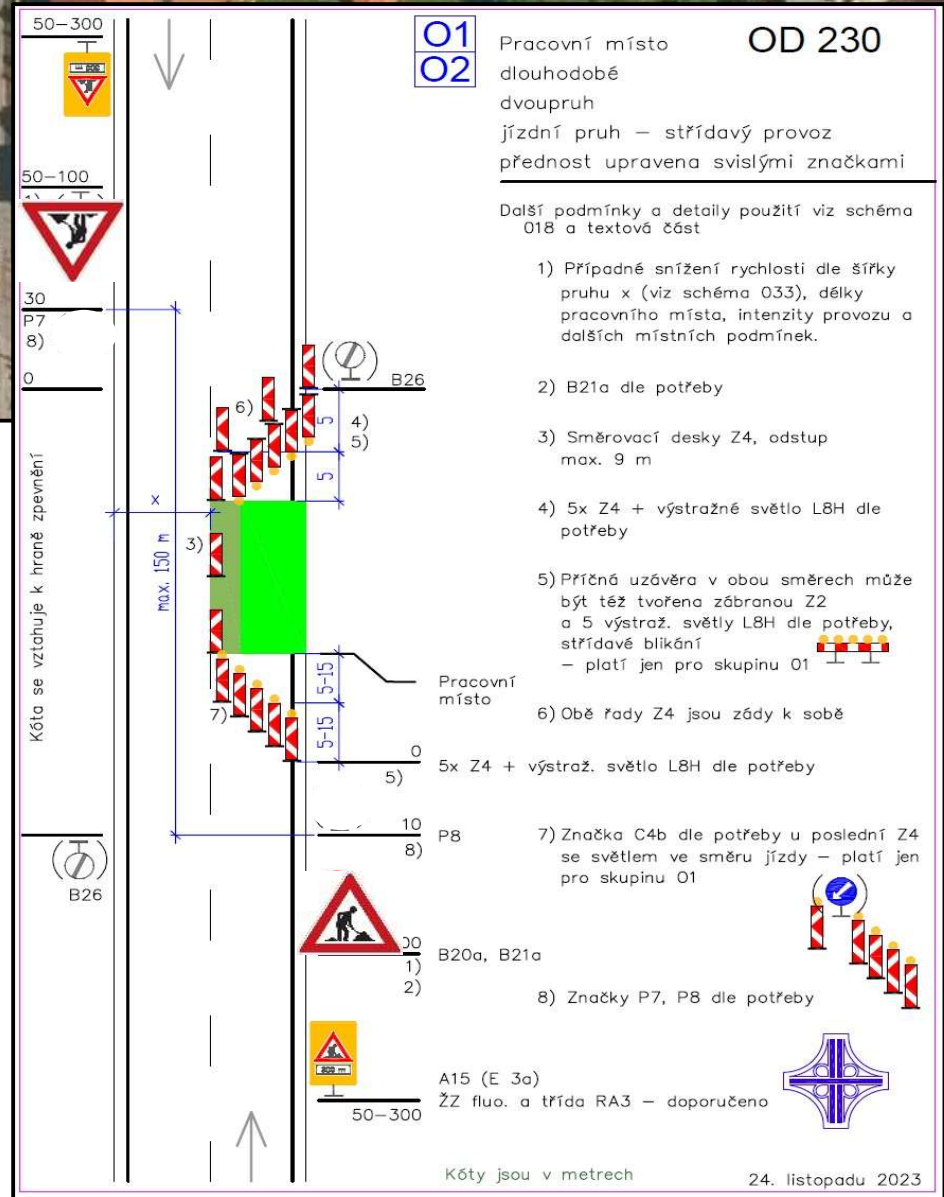


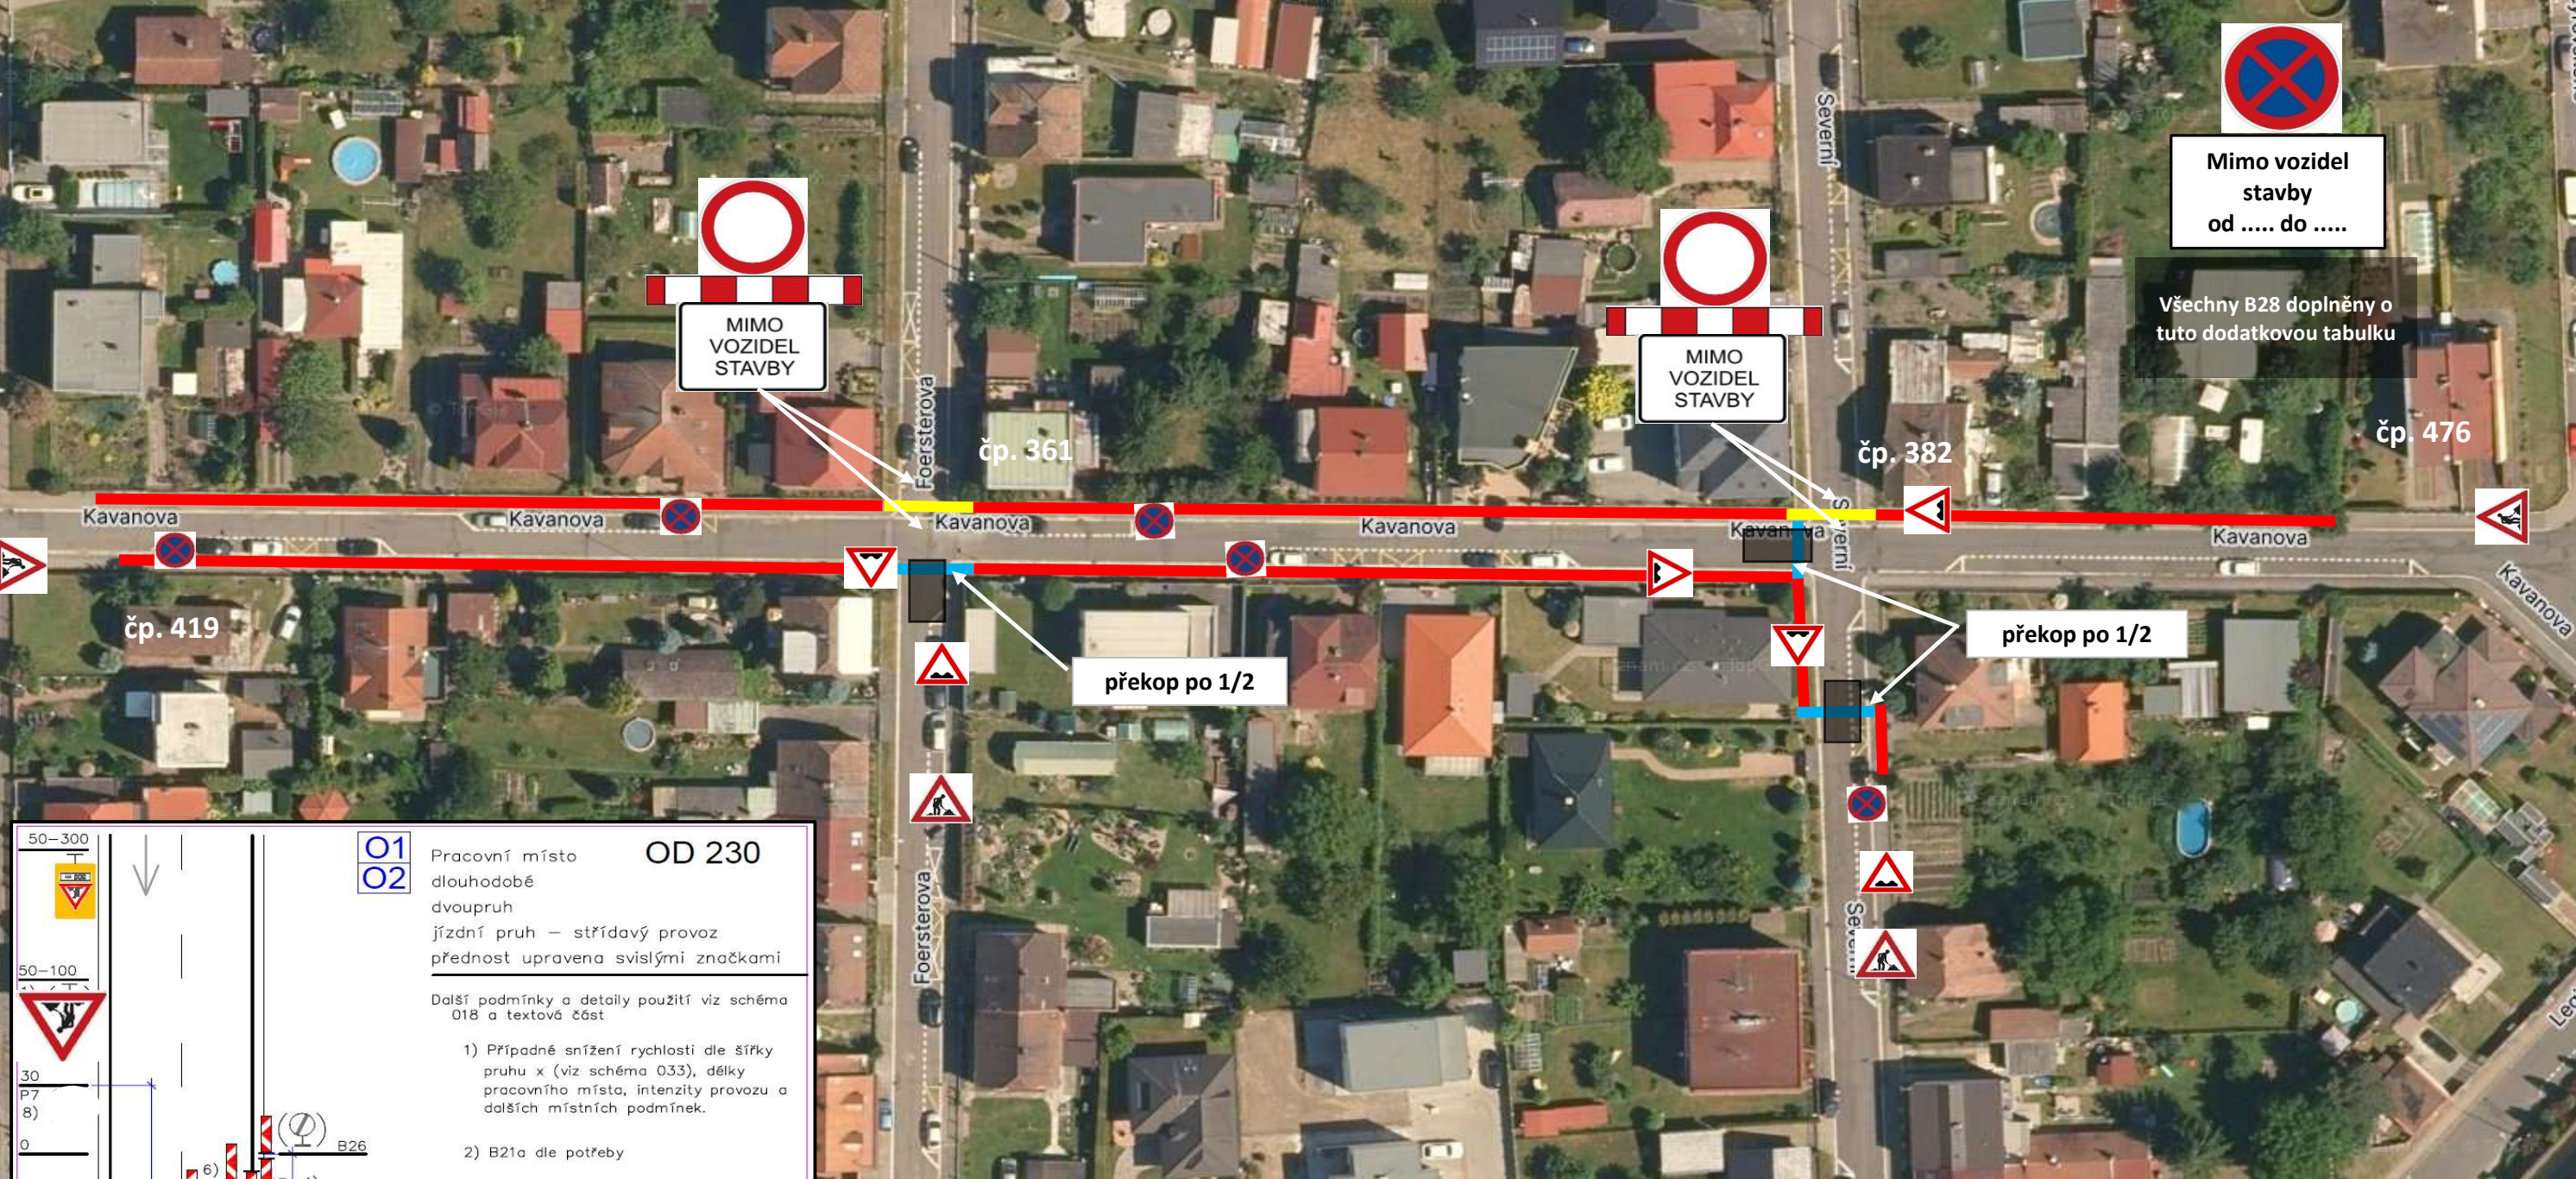

CHODNÍK ZA
50 M UZAVŘEN

záběr chodníku

CHODNÍK ZA
50 M UZAVŘEN

- překop vozovky
- trasa výkopu
- překop vozovky po 1/2
- pojezdová deska / plech

IV-12-2025944 PA Rosice Kréta Kavanova knn (výkopové práce + demontáž)
Vypracoval: Jakub Schindler - 724 330 693

- stavba nebude probíhat po jednotlivých úsecích cca 50 m (posuvné prac. místo)
- **překopy vozovky v ul. Kavanova a Severní budou realizovány po 1/2 vozovky**
- **úplná uzavírka v ul. Foersterova a Severní u čp. 382 na max. 1-2 dny**
- obyvatelům bude umožněn přístup k nemovitostem (pochozí lávky)
- veškeré výkopy budou řádně označeny a zabezpečeny
- přechodné DZ bude stanoveno s ohledem na bezpečnost a plynulost provozu

Termín realizace: **12. 10. - 11. 12. 2026 (včetně finálních úprav)**