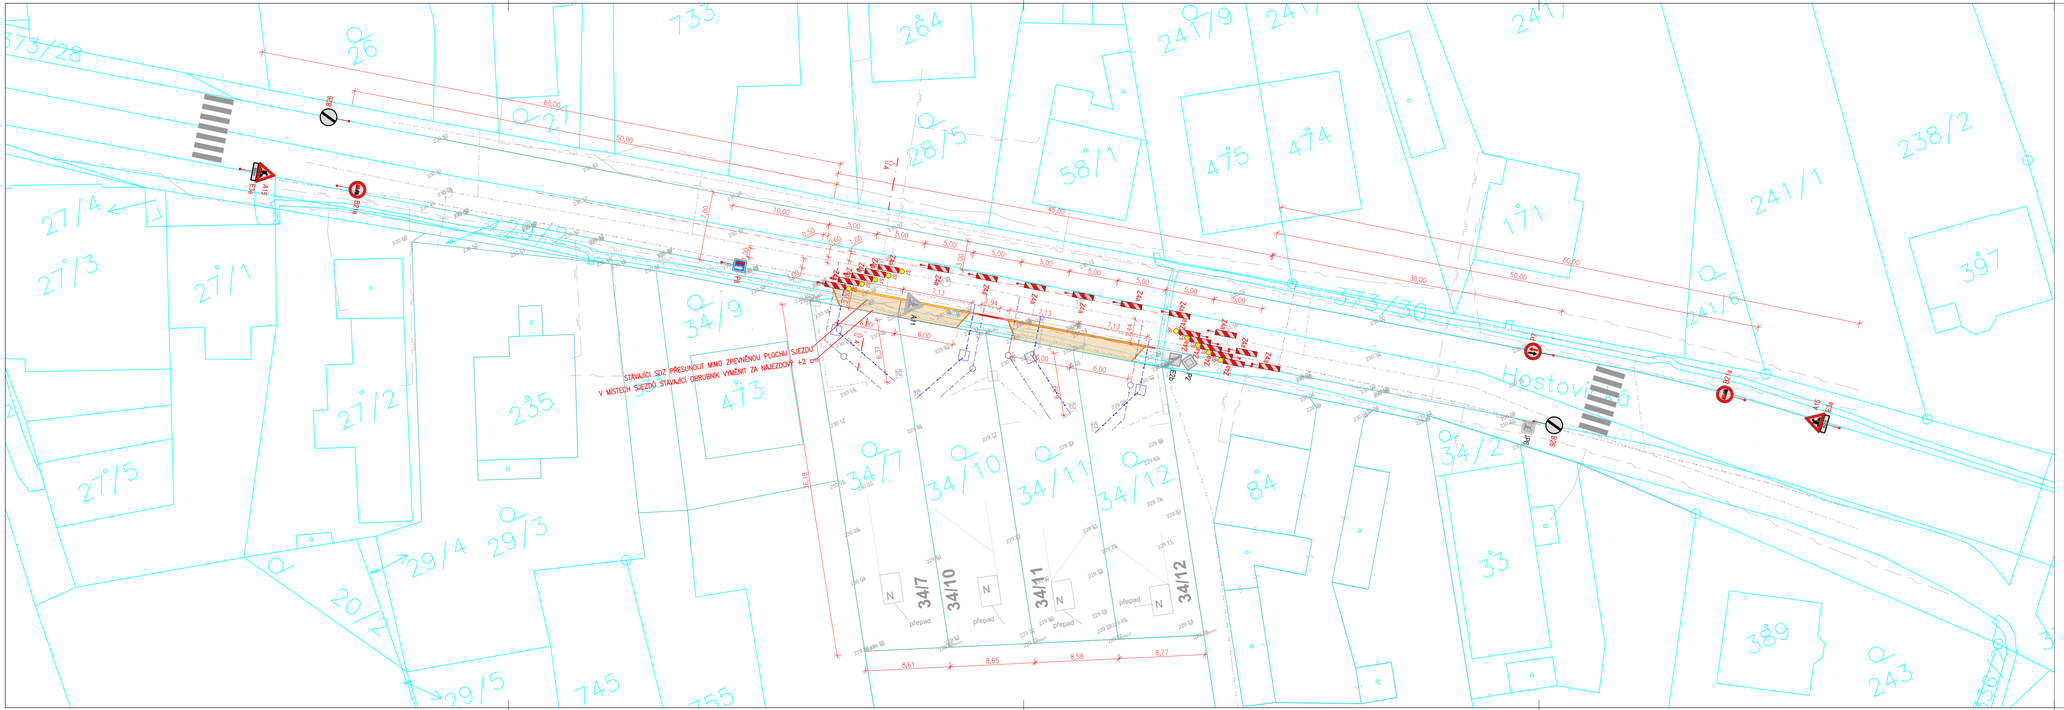

LEGENDA:

- POJÍŽDĚNÉ PLOCHY – BETONOVÁ DLAŽBA TL. 8cm
- SILNIČNÍ OBRUBNÍK Š. 0,15m, BETONOVÝ PŘEVÝŠENÍ 10 cm
- SILNIČNÍ OBRUBNÍK Š. 0,15m, BETONOVÝ PŘEVÝŠENÍ 2 cm
- CHODNÍKOVÝ OBRUBNÍK Š. 0,08m, BETONOVÝ PŘEVÝŠENÍ 0 cm
- ULIČNÍ VPUST BETONOVÁ SE SIFONEM A KALOVÝM PROSTOREM
- st. 272 PARCELNÍ ČÍSLO
- HRANICE KN
- HRANICE BUDOV
- ST / A15 NOVÉ ZNAČKY – DOČASNÉ
- P2 / E2b STÁVAJÍCÍ ZNAČKY
- VODOVODNÍ PŘÍPOJKA
- KANALIZAČNÍ PŘÍPOJKA

A

STUDIE

VECTURA Pardubice, s.r.o.
17. listopadu 233, Pardubice, 530 02
www.vecturapardubice.cz
email: info@vecturapardubice.cz

ZODPOVĚDNÝ PROJEKTANT: Ing. Ondřej Kvaček	VYPRACOVAL: Ing. Ondřej Harvan	KONTROLOVAL: Ing. Ondřej Kvaček	
INVESTOR: BEST MASÓN s.r.o., Mezi Mosty 1793, Bílé Předměstí (Pardubice I), 530 03		DATUM:	1.6.2026
KRAJ: Pardubický	OBEC: Pardubice	FORMÁT:	5A4 (1050x297)
STAVEBNÍ OBJEKT: SO101 - KOMUNIKACE A ZPEVNĚNÉ PLOCHY		MĚŘÍTKO:	1:250
		STUPEŇ:	STUDIE
NÁZEV STAVBY: NOVOSTAVBA RODINNÝCH DVOJDOMŮ, p.č. 34/7, k.ú. ČERNÁ ZA BORY		ČÍSLO ZAKÁZKY:	1359-26-STUDIE
		ČÍSLO SOUPRAVY:	ČÍSLO VÝKRESU: A.2
NÁZEV VÝKRESU: SITUACE DOPRAVNÍHO ZNAČENÍ			