

KŘÍŽOVATKA PK (VÉTEV "A") SE SILNICÍ III/32251 :
ROZHLEDOVÉ POMĚRY JSOU ŘEŠENY DLE ČSN 73 6102. KŘÍŽOVATKA SE NACHÁZÍ V INTAVILÁNU OBCE DAŠICE. PÁTERŇÍ PK JE ŘEŠENA JAKO C-MO 12/6,0/30. USPOŘADÁNÍ A, VOZIDLA SKUPINY 2, Vdov=50km/hod. Xb=80,0m, Xc=60,0m, Yb,c=5,0m. ODVĚSNY ROZHLEDOVÝCH TROJÚHELNÍKŮ JSOU VYNESENY DO OSY PŘILEHLÉHO JÍZDNÍHO PRUHU SILNICE III/32251. ROZHLEDOVÉ POMĚRY JSOU SPLNĚNY. DO ROZHLEDOVÝCH TROJÚHELNÍKŮ NEZASAHUJE ŽÁDNÁ PŘEKÁŽKA BRÁNÍCÍ V ROZHLEDU.

KŘÍŽOVATKY UVNITŘ LOKALITY - ZÓNA 30 :
ROZHLEDOVÉ POMĚRY JSOU ŘEŠENY DLE ČSN 73 6102. KŘÍŽOVATKY SE NACHÁZEJÍ V INTAVILÁNU OBCE DAŠICE. USPOŘADÁNÍ A, VOZIDLA SKUPINY 2, Vdov=30km/hod. Xb=45,0m, Xc=35,0m, Yb,c=5,0m. ODVĚSNY ROZHLEDOVÝCH TROJÚHELNÍKŮ JSOU VYNESENY DO OSY PŘILEHLÉHO JÍZDNÍHO PRUHU. ROZHLEDOVÉ POMĚRY JSOU NA VŠECH KŘÍŽOVATKÁCH SPLNĚNY. DO ROZHLEDOVÝCH TROJÚHELNÍKŮ NEZASAHUJE ŽÁDNÁ PŘEKÁŽKA BRÁNÍCÍ V ROZHLEDU. NAVRŽENÉ OPLOCENÍ ROVNĚŽ NEZASAHUJE DO ROZHLEDOVÝCH TROJÚHELNÍKŮ.

SJEZDY NA JEDNOTLIVÉ POZEMKY UVNITŘ LOKALITY :
Rozhledové poměry jsou řešeny dle ČSN 73 6110, neboť se sjezdy nacházejí v intravilánu obce Dašice.
SJEZDY NA PK - ZÓNA 30.
Rozhledy jsou vyneseny pro dov. rychlost Vd=30km/h. Vrchol rozhled. trojúhelníka je vzdálen 2,0m od krajnice PK. Pro Vd=30km/h ... Dz1 = Dz2 = 20,0m
SJEZDY V OBYTNÉ ZÓNE.
Rozhledy jsou vyneseny pro dov. rychlost Vd=20km/h. Vrchol rozhled. trojúhelníka je vzdálen 2,0m od krajnice PK. Pro Vd=20km/h ... Dz1=Dz2 = 11,0m. (OBOUSMĚRNÝ PROVOZ ... Dz=22,0m). ODVĚSNY ROZHLEDOVÝCH TROJÚHELNÍKŮ JSOU VYNESENY V OSE DOPR. PROSTORU. ROZHLEDOVÉ POMĚRY VŠECH SJEZDŮ JSOU SPLNĚNY. DO ROZHLEDOVÝCH TROJÚHELNÍKŮ NEZASAHUJE ŽÁDNÁ PŘEKÁŽKA BRÁNÍCÍ V ROZHLEDU.




KŘÍŽOVATKY UVNITŘ OBYTNÉ ZÓNY (OZ) :
NA KŘÍŽOVATKÁCH V OZ PLATÍ PRO VOZIDLA PŘEDNOST Z PRAVA. DÉLKA ODVĚSNY ROZHLEDOVÉHO TROJÚHELNÍKU VE SMĚRU JÍZDY JE 9,0m A DÉLKA ODVĚSNY NA PŘÍJEZDU Z PRAVA JE 11,0m. TAKTO SESTROJENÝ ROZHLEDOVÝ TROJÚHELNÍK POKRYJE I ROZHLED PRO **USPOŘADÁNÍ A (STOP)**, ODVĚSNY ROZHLEDOVÝCH TROJÚHELNÍKŮ JSOU VYNESENY V OSE DOPRAVNÍHO PROSTORU. ROZHLEDOVÉ POMĚRY VŠECH KŘÍŽOVATEK JSOU SPLNĚNY. DO ROZHLEDOVÝCH TROJÚHELNÍKŮ NEZASAHUJE ŽÁDNÁ PŘEKÁŽKA BRÁNÍCÍ V ROZHLEDU.

KŘÍŽOVATKY :

ROZHLED. TROJÚHEL. PRO Vd=30km/h (ZÓNA 30) ... Xb=45m, Xc=35m, Y=5,0m


ROZHLED. TROJÚHEL. PRO Vd=50km/h Xb=80m, Xc=65m, Y=5,0m

ROZHLED. TROJÚHEL. KŘÍŽOVATKY V OZ ... Vd=20km/h

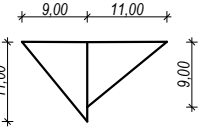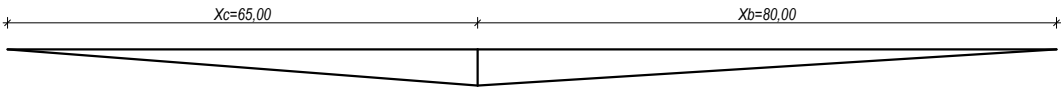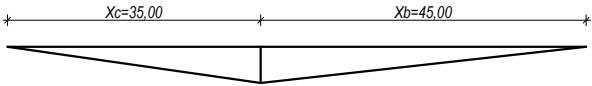

SJEZDY :

ROZHL. TROJÚHEL. PRO Vd=20km/h = 11m (PŘI OBOUSMĚRNÉM PROVOZU V OZ x 2)

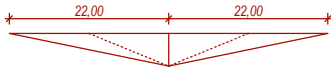

POZNÁMKA :
SJEZDY K JEDNOTLIVÝM RD JSOU NAVRŽENY TAK, ŽE SPLŇJÍ ROZHLEDOVÉ POMĚRY. V PŘÍPADĚ ZMĚNY POLOHY SJEZDŮ, BUDOU PROVĚŘENY JEJICH ROZHLEDOVÉ POMĚRY.

Investor : Město Dašice	Vypracoval : Ing. J. Bureš		
Akce : TECHNICKÁ VYBAVENOST A KOMUNIKACE PRO RD V LOKALITĚ Z09 V DAŠICÍCH - 2. etapa			Datum 06/2024
			Formát
Výkres SIT. ROZHLEDOVÝCH POMĚŘŮ A DZ	Měřítko: 1:775	3.	