


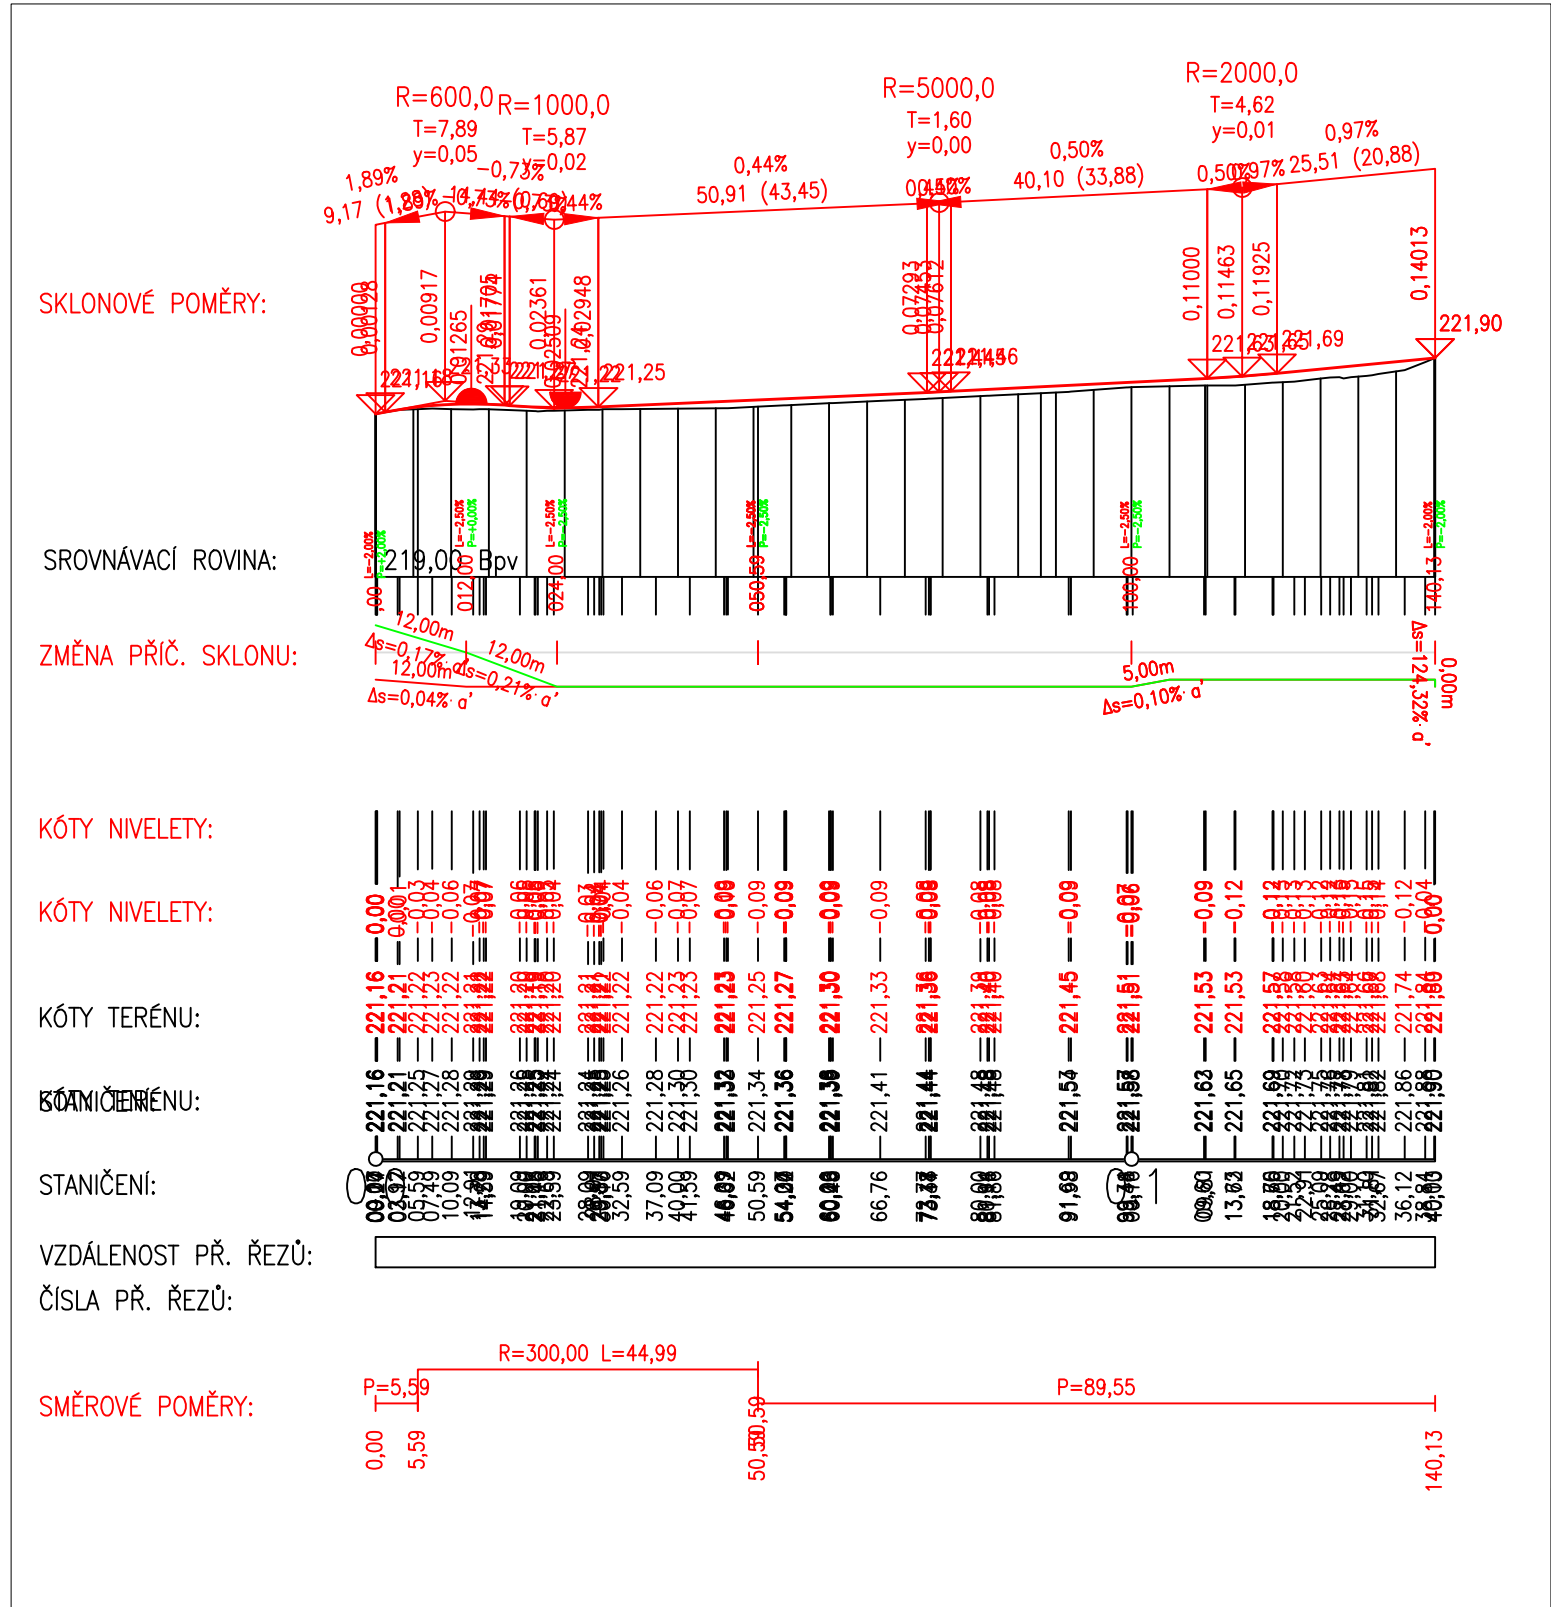

Generální projektant:



PRODIN A.S.
K VÁPENCE 2745
530 02 PARDUBICE

WWW.PRODIN.CZ
DIČ: CZ25292161
IČO: 25292161

Zpracovatel dílčí části dokumentace: <i>Fořstlová</i>			Souřadnicový systém S-JTSK, Výškový systém Bpv	
Vypracoval: Jana Förstlová	Zodp. projektant: Jana Förstlová	Kontroloval: Ing. Michal Hornýš		
Kraj: Pardubický	Traťový úsek/Obec: Pardubice			
Objednatel: Stát. město Pardubice - MO III, Jana Zajíce 983, Pardubice 530 12				
Akce: OPRAVA KOMUNIKACE NA DRÁŽCE (OD KŘIŽOVATKY S UL. LUČNÍ PO ČP. 938), PARDUBICE SO 101 – KOMUNIKACE				
Obsah výkresu: PODÉLNÝ PROFIL			Formát	2 A4
			Datum	07/2025
			Účel	POV. STAVBY
			Č. zakázky	31/25/4005.208
Změna		Č. kopie		
Měřítko	M 1:1000/100			
Část dokumentace		Č. výkresu		
D.1.1.2	B			