


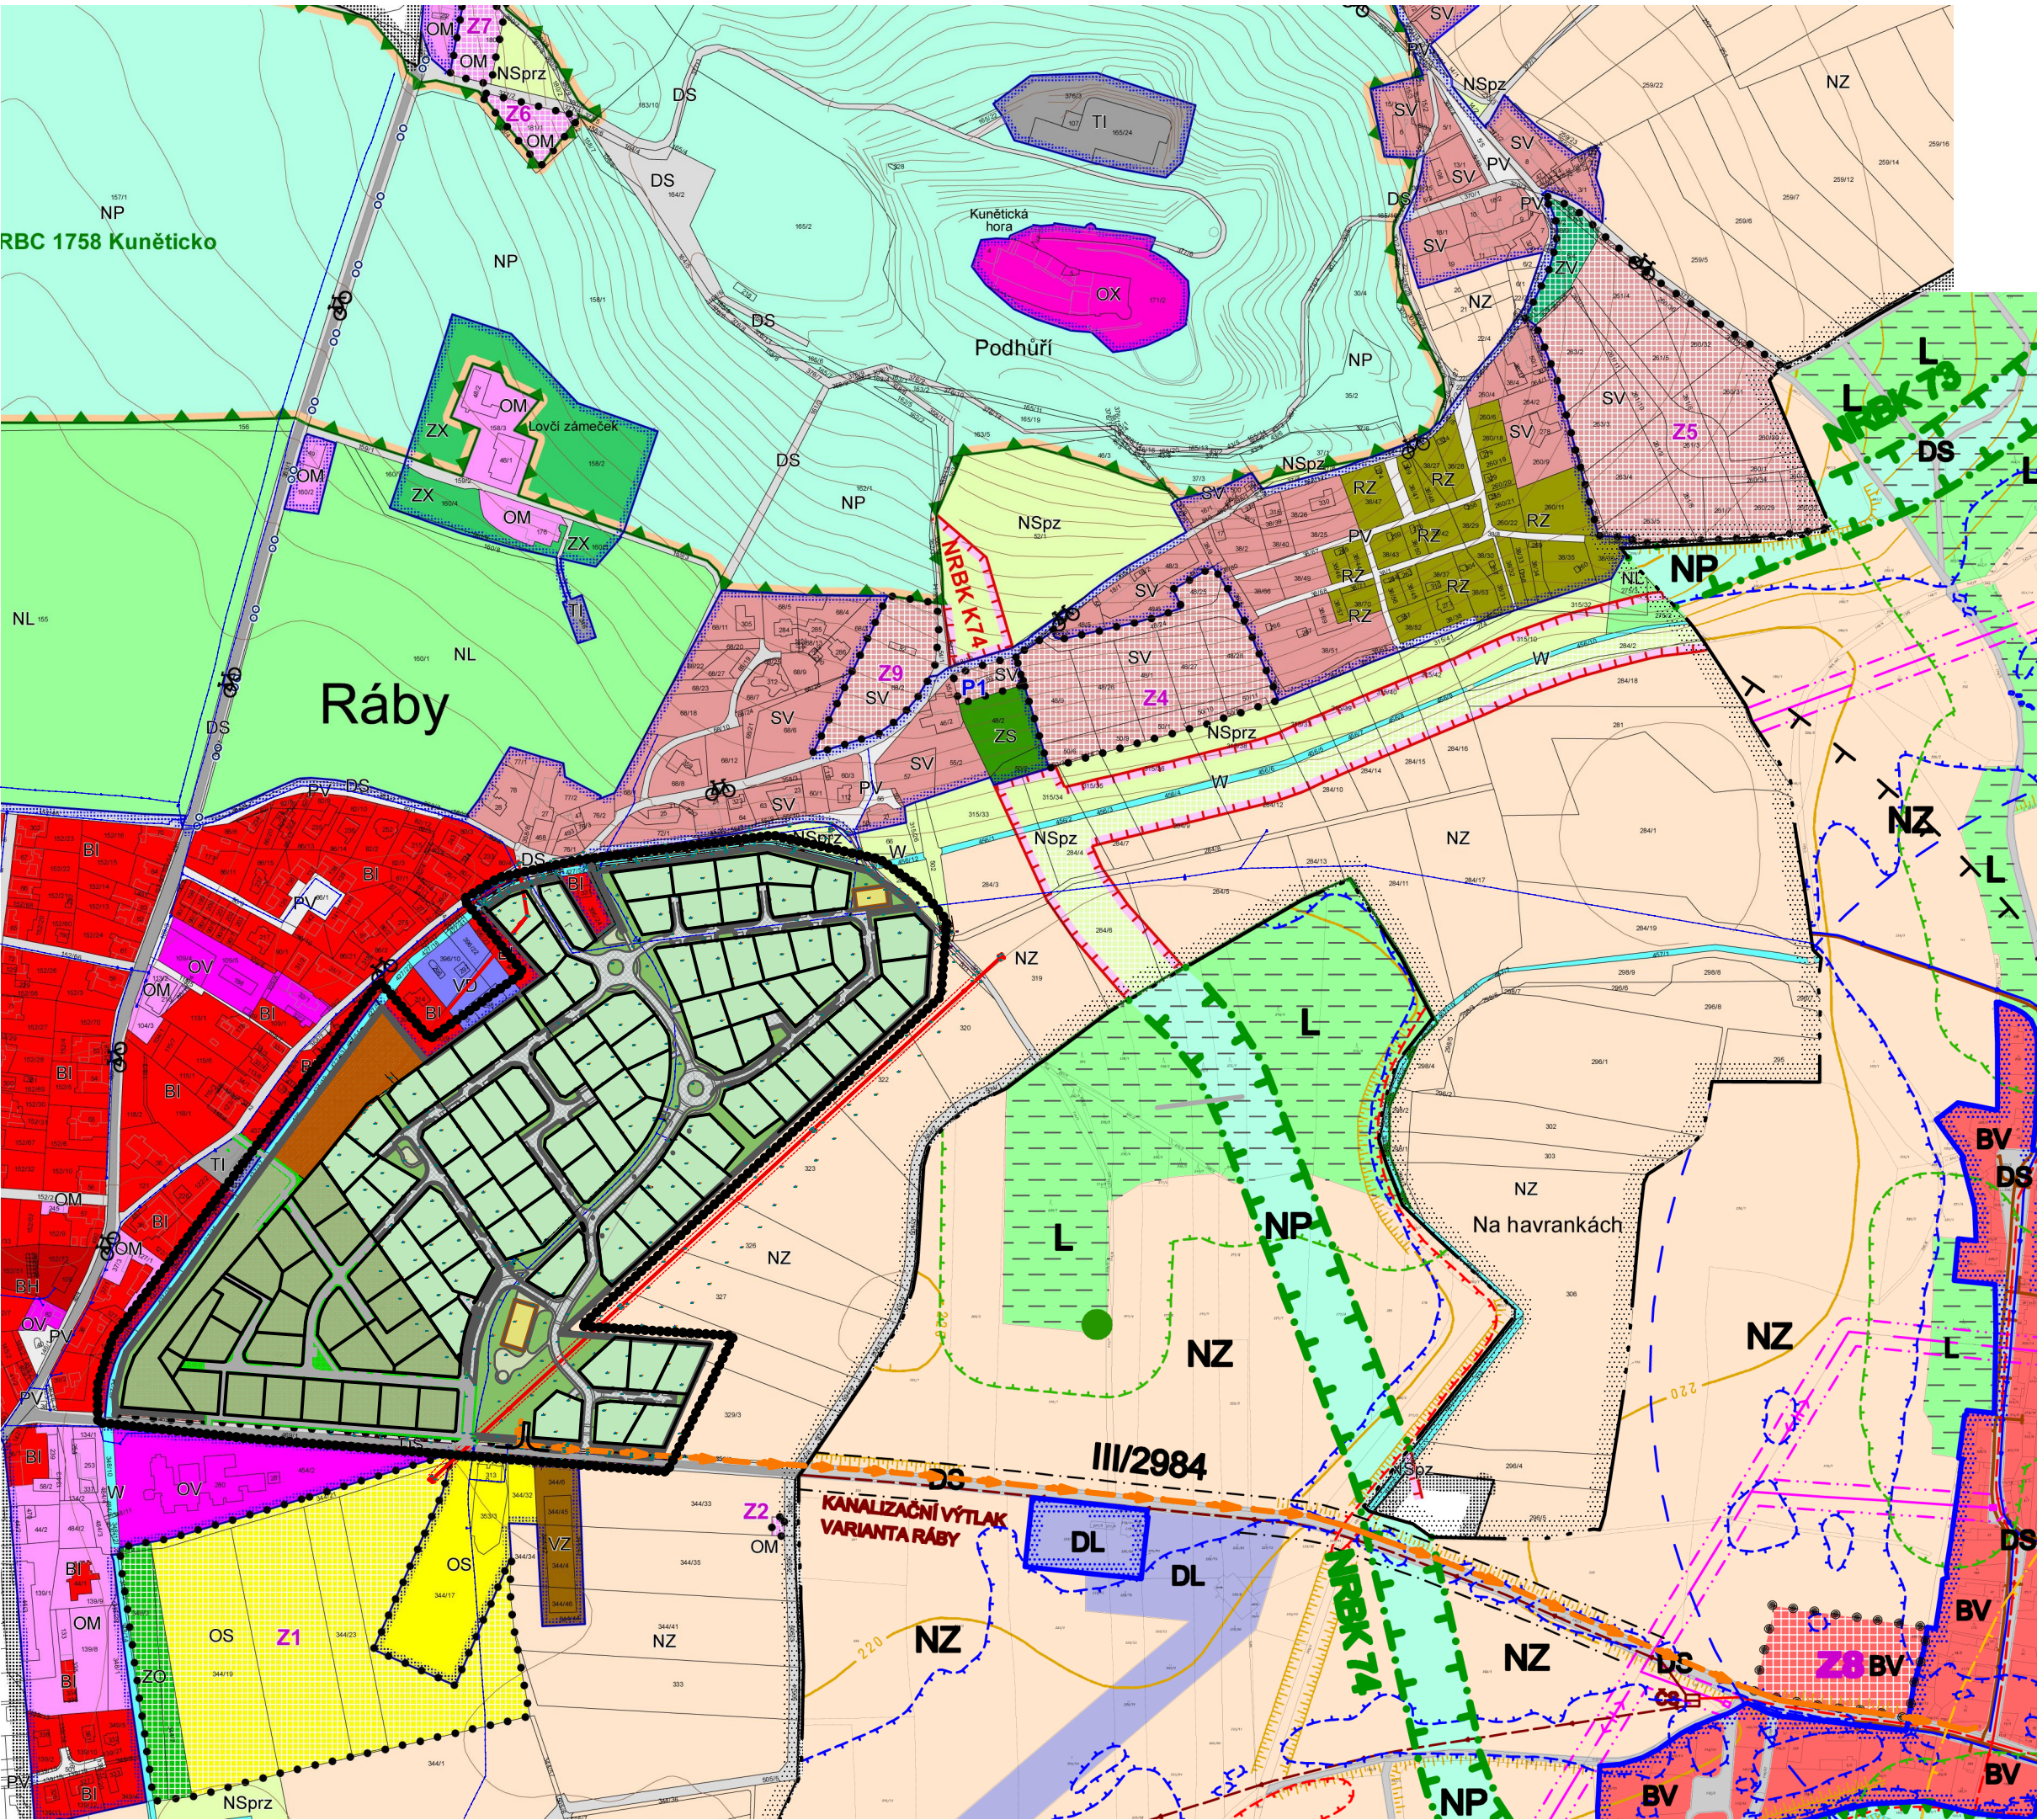

LEGENDA :

○○○○○• HRANICE ŘEŠENÉHO ÚZEMÍ

— KANALIZAČNÍ VÝTLAK DO KUNĚTIC SOUVISEJÍCÍ INVESTICE

LEGENDA ÚZEMNÍHO PLÁNU

STAV NÁVRH

- | | |
|--|------------------------------|
| | zastavěné území k 1. 8. 2014 |
| | zastavitelné plochy |
| | plochy přestavby |
- Plochy s rozdílným způsobem využití:
- | | |
|--|---|
| | plachy bydlení - v bytových domech |
| | plachy bydlení v rodinných domech - městské a příměstské |
| | plachy bydlení v rodinných domech - venkovské |
| | plachy rekreace - plochy staveb pro rodinnou rekreaci |
| | plachy rekreace - zahrádkové osady |
| | plachy občanského vybavení - veřejná infrastruktura |
| | plachy občanského vybavení - komerční zařízení malá a střední |
| | plachy občanského vybavení - tělovýchovná a sportovní zařízení |
| | plachy občanského vybavení - se specifickým využitím |
| | plachy smíšené obytné - venkovské |
| | plachy dopravní infrastruktury - silniční |
| | plachy dopravní infrastruktury - letecké |
| | plachy technické infrastruktury - inženýrské sítě |
| | plachy výroby a skladování - drobná a řemeslná výroba |
| | plachy výroby a skladování - zemědělská výroba |
| | plachy veřejných prostranství - veřejná prostranství |
| | plachy veřejných prostranství - veřejná zeleň |
| | plachy zeleně - soukromé a vyhrazené |
| | plachy zeleně - ochranné a izolační |
| | plachy zeleně - se specifickým využitím |
| | plachy vodní a vodohospodářské |
| | plachy zemědělské |
| | plachy lesní |
| | plachy přírodní |
| | plachy smíšené nezastavěného území - přírodní, zemědělské |
| | plachy smíšené nezastavěného území - přírodní, rekreační nepobytové, zemědělské |

RÁBY

ÚZEMNÍ STUDIE

LOKALITA Z 3

ING.ARCH. PAVEL MUDRUŇKA - 08. 2025

MĚŘITKO 1 : 5000

ŠIRŠÍ VZTAHY