


LEGENDA

	hranice řešeného území
	zastavěné území k 31.12.2021
	zastavitelné plochy
	plochy přestavby
	plochy změn v krajině
TECHNICKÁ INFRASTRUKTURA	
	vrchní vedení VN 50kV
	vrchní vedení VVN
	trafostanice
	ochranné pásmo vedení a zařízení elektrizační soustavy
	STL plynovod
	VTL plynovod
	regulační stanice VTL/STL
	bezpečnostní pásmo VTL plynovodu
	kabelová trasa telekomunikačního vedení
	trasa radiokomunikačního vedení
	teplovod

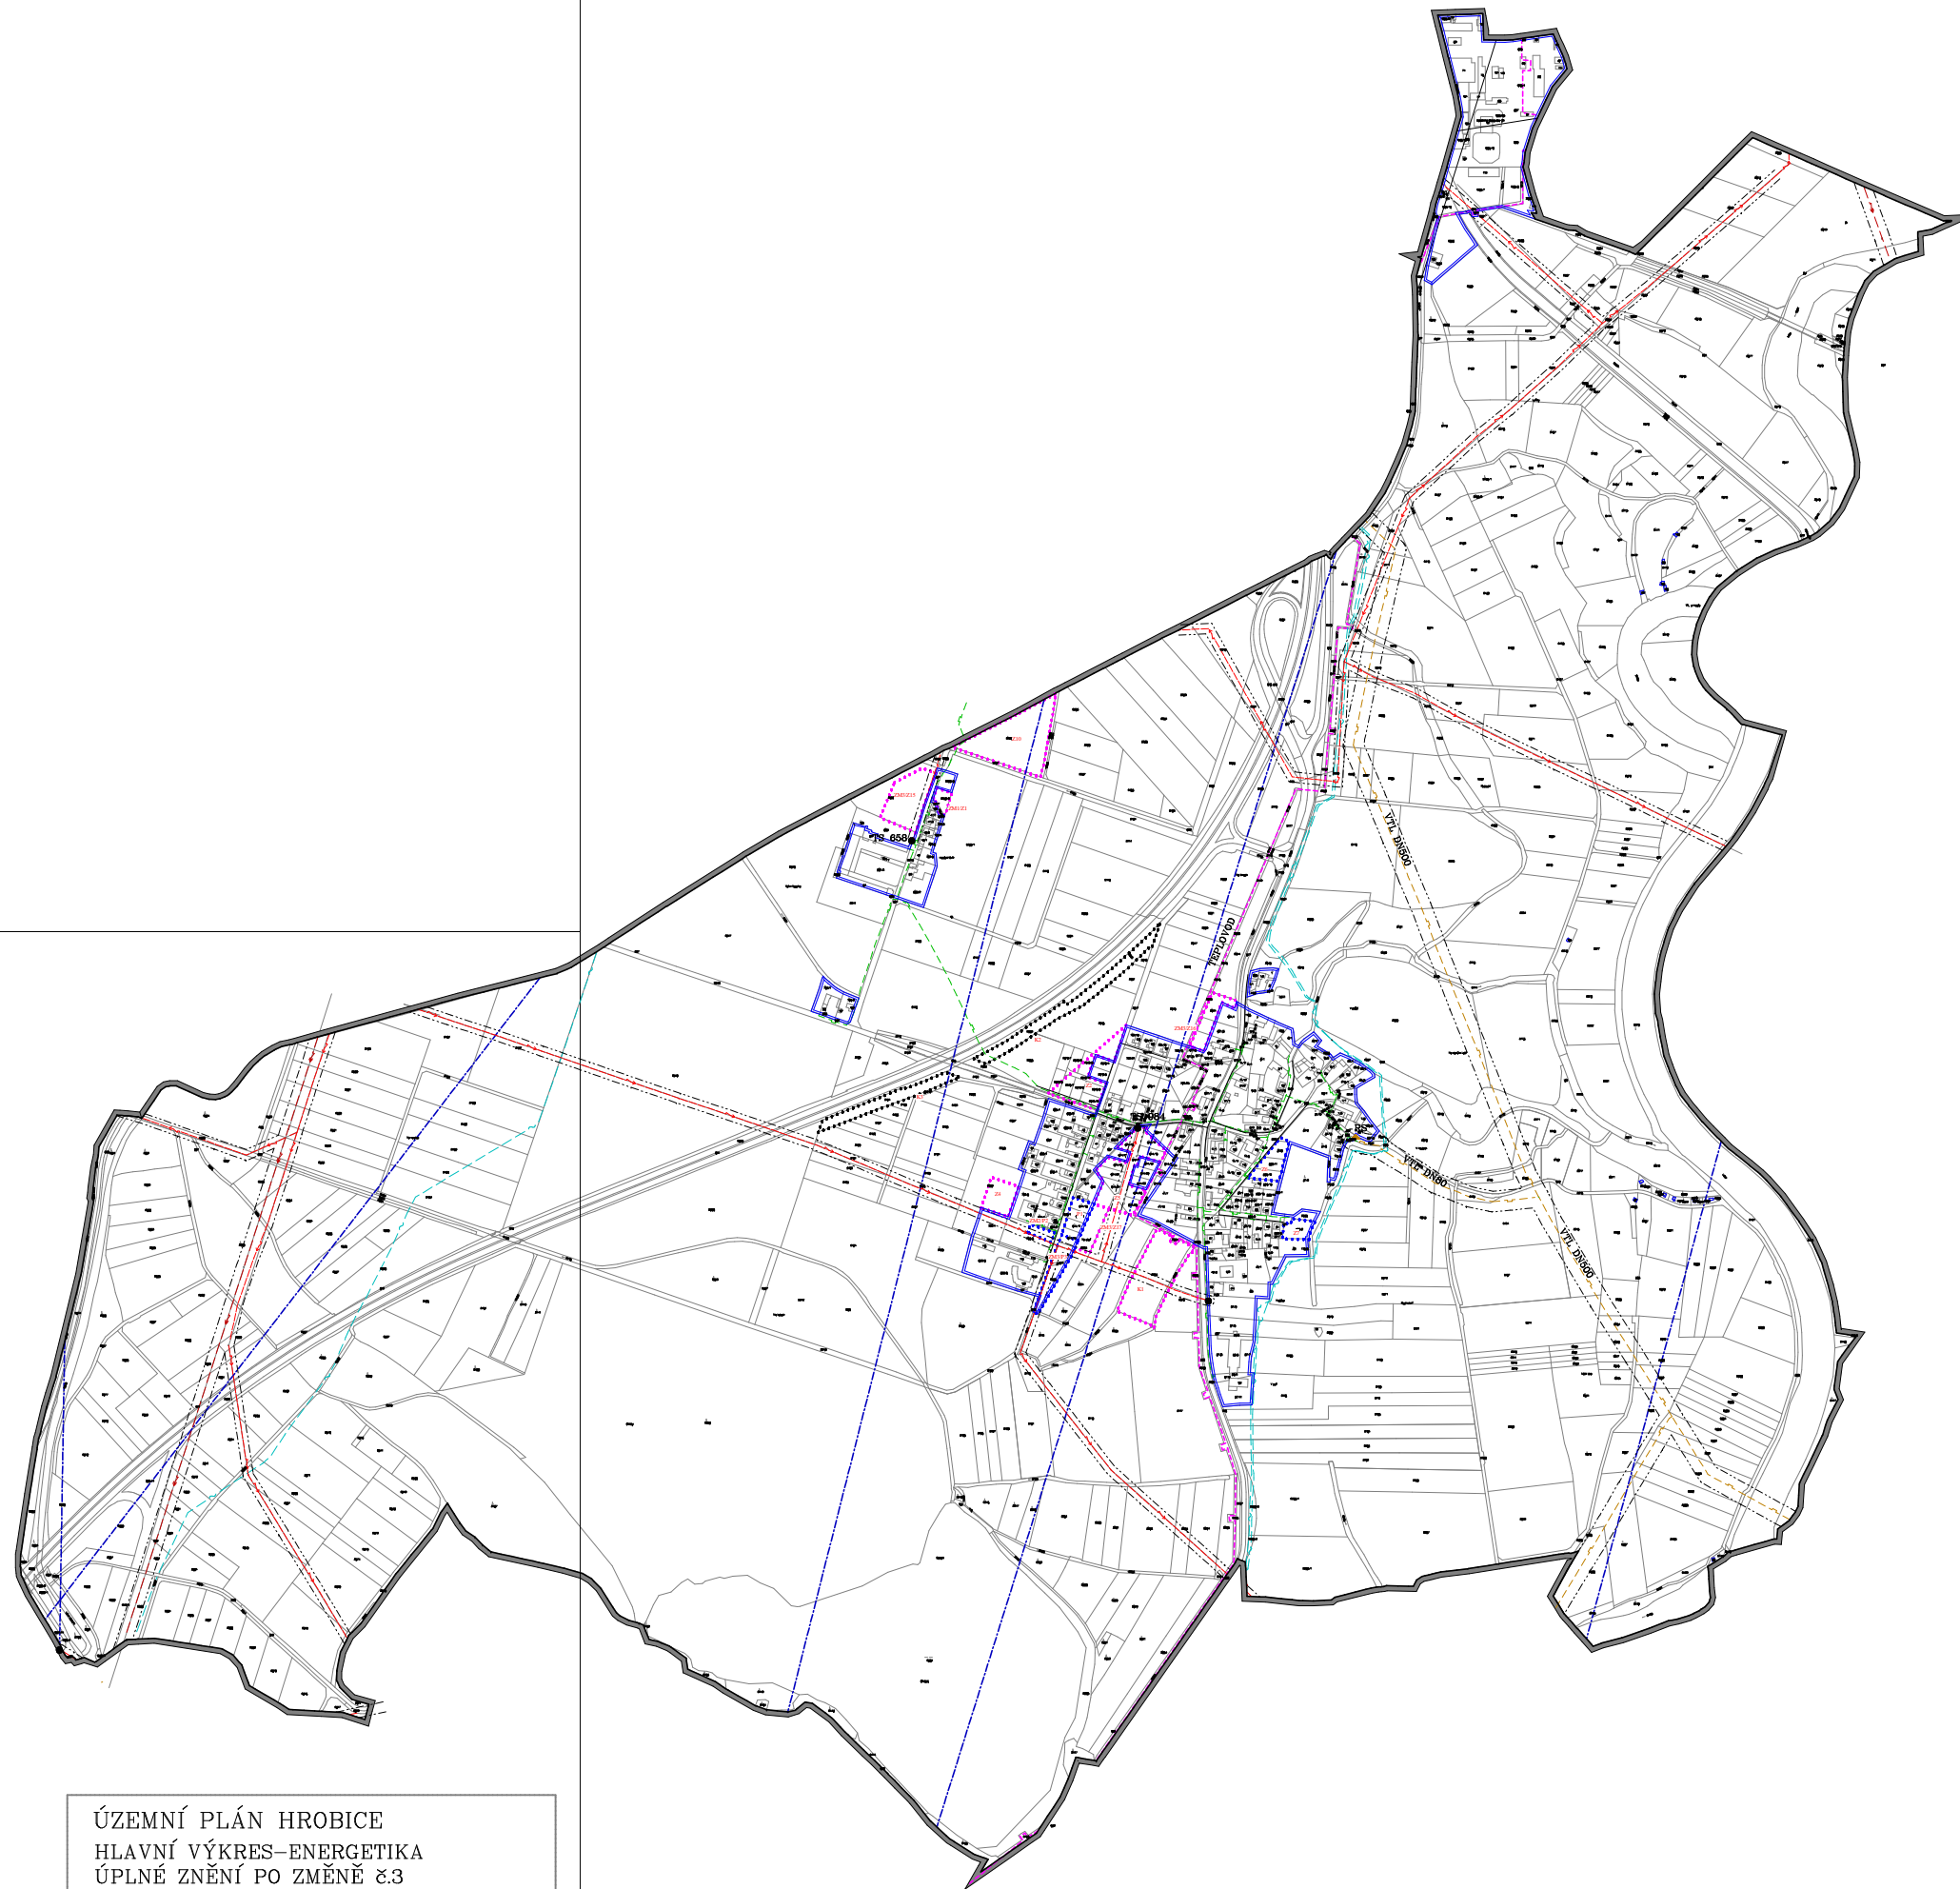

ÚZEMNÍ PLÁN HROBICE
HLAVNÍ VÝKRES-ENERGETIKA
ÚPLNÉ ZNĚNÍ PO ZMĚNĚ č.3

POŘIZOVATEL: MAGISTRÁT MĚSTA PARDUBICE ZPRACOVATEL: ING.ARCHMILAN VOJTĚCH
DATUM: 02/2022 MĚŘÍTKO: 1:5 000

4.1

4.2