
příloha č. 1

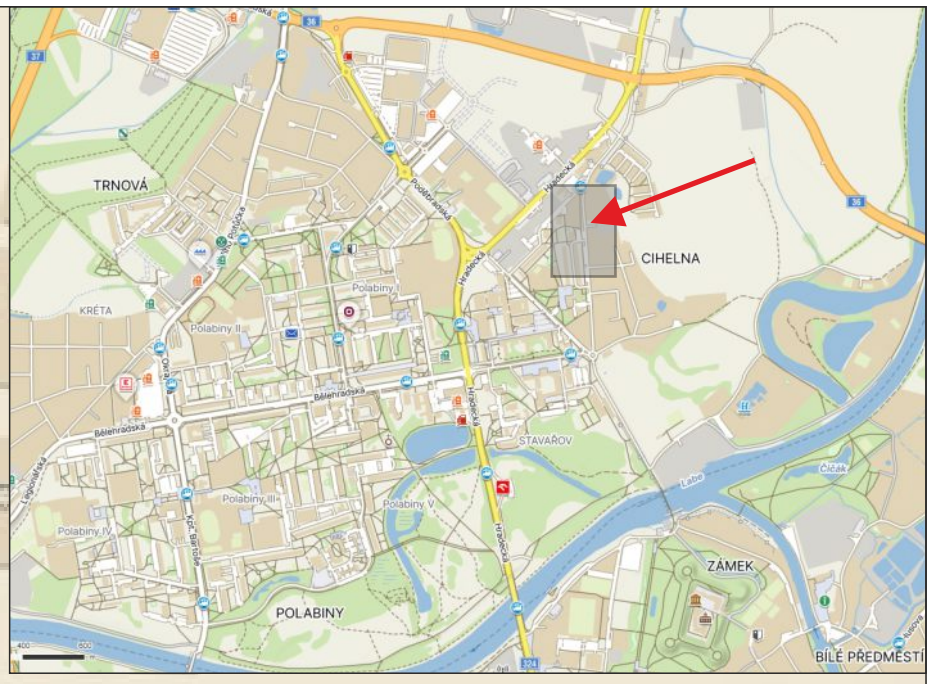

K Rozvodně

K Rozvodně

Kunětická


Kunětická

U Jatek

Kunětická

Brozanská

průchod chodců zajištěn dle schéma B/17

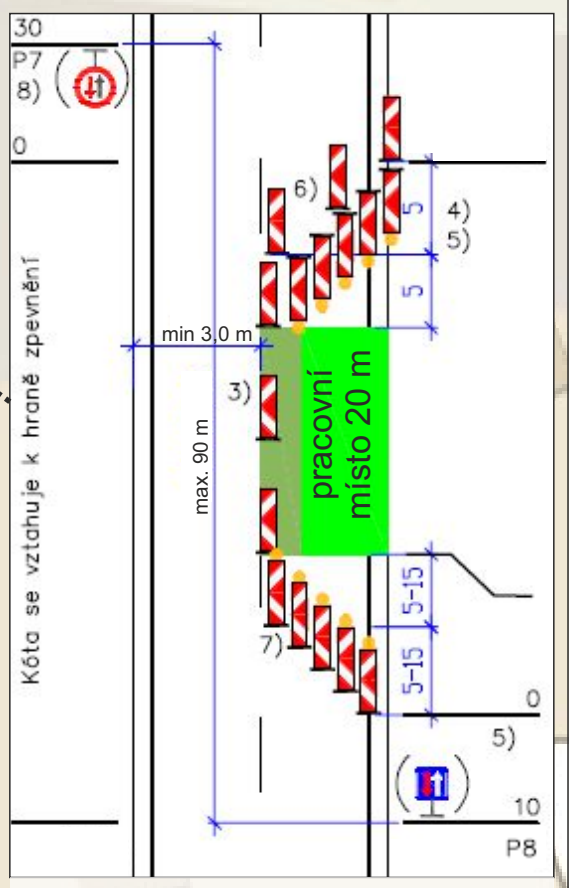

překop po polovinách (zachován průjezd min. 3,0 m), označení pracovního místa dle schéma



pracovní místo

ZODP.PROJEKTANT	KRESLIL	KONTROLOVAL	
	Ing. Roman Michek	Tomáš Pilař	

DZ STAVEBNÍ
DZ Stavební s.r.o.
e-mail: dzs@dz-stavebni.cz

Investor: CIHELNA PARDUBICE S.R.O.	FORMÁT:	A3
AKCE: ŘADOVÉ DOMY PARDUBICE - CIHELNA	MĚŘÍTKO:	
	DATUM:	21.10. 2026
	ZAKÁZKA :.	
OBSAH: Situace DIO	Č.VÝKR.:	PARÉ Č:

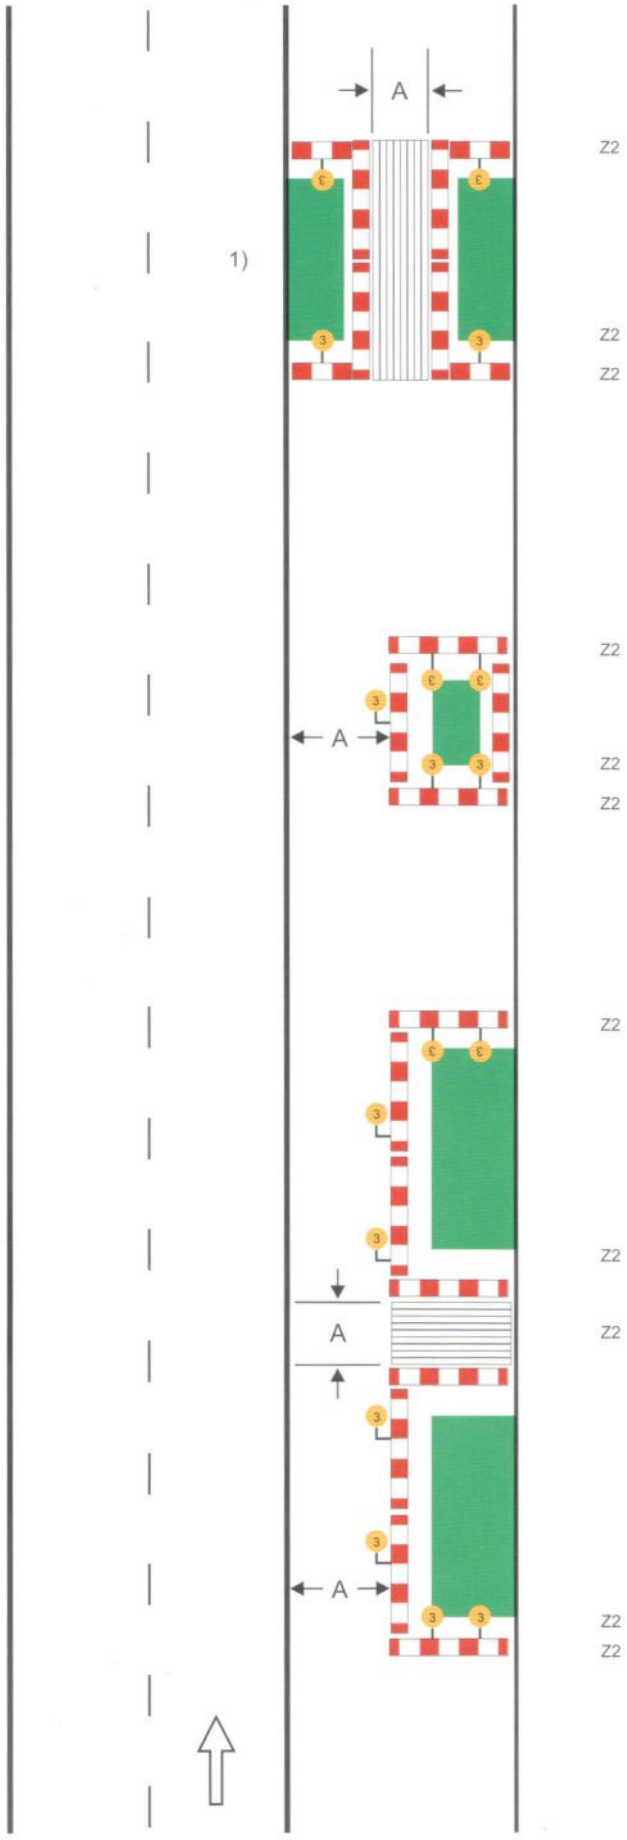


Schéma B/17

Standardní pracovní místo na chodníku, stezce pro cyklisty nebo stezce pro chodce a cyklisty.

podélné uzávěry
dle hloubky výkopu zábranou nebo zábradlím

červená výstražná světla typu 3, podélný odstup do 50 m

příčné uzávěry
dle hloubky výkopu zábranou nebo zábradlím

minimálně jedno červené jednostranné výstražné světlo typu 3 na každé uzávěře

hodnota A
min. 1,5 m nebo šířka stávajícího chodníku nebo stezky

1) *označení pracovního místa na vozovce podle schémat B/1, B/2, B/4 až B/6, B/8, B/9, B/12 až B/14.3*