



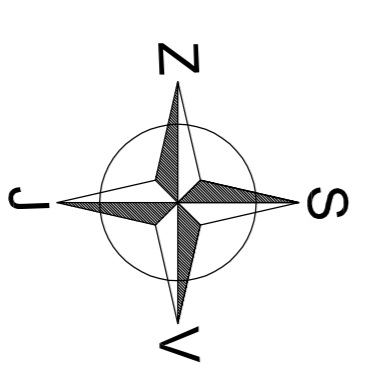

- ### LEGENDA
- ÚZEMÍ PRO OBČ. VYBAVENOST
  - ÚZEMÍ VYJMUTÉ Z ÚZEMNÍ STUDIE
  - PĚŠÍ KOMUNIKACE
  - POJIZDNÉ KOMUNIKACE
  - VEREJNÁ ZELEN'
  - STEZKA PRO CHODCE
  - HRANICE ŘEŠENÉHO ÚZEMÍ
  - HRANICE FUNKČNÍHO VYUŽITÍ DLE ÚP
  - NÁVRH PARCELACE
  - STAVEBNÍ ČÁRA
  - OCHRANNÉ PÁSMO VRCHNÍHO VEDENÍ VN
  - OCHRANNÉ PÁSMO PRO ÚŘEZNBU VODOTEČE
  - KONTAJNERY NA TŘÍDĚNÝ ODPAD
  - NOVÁ VÝSADBA VZROSTLÉ ZELENĚ

#### PRŮČNÉ ŘEZY KOMUNIKACEMI:

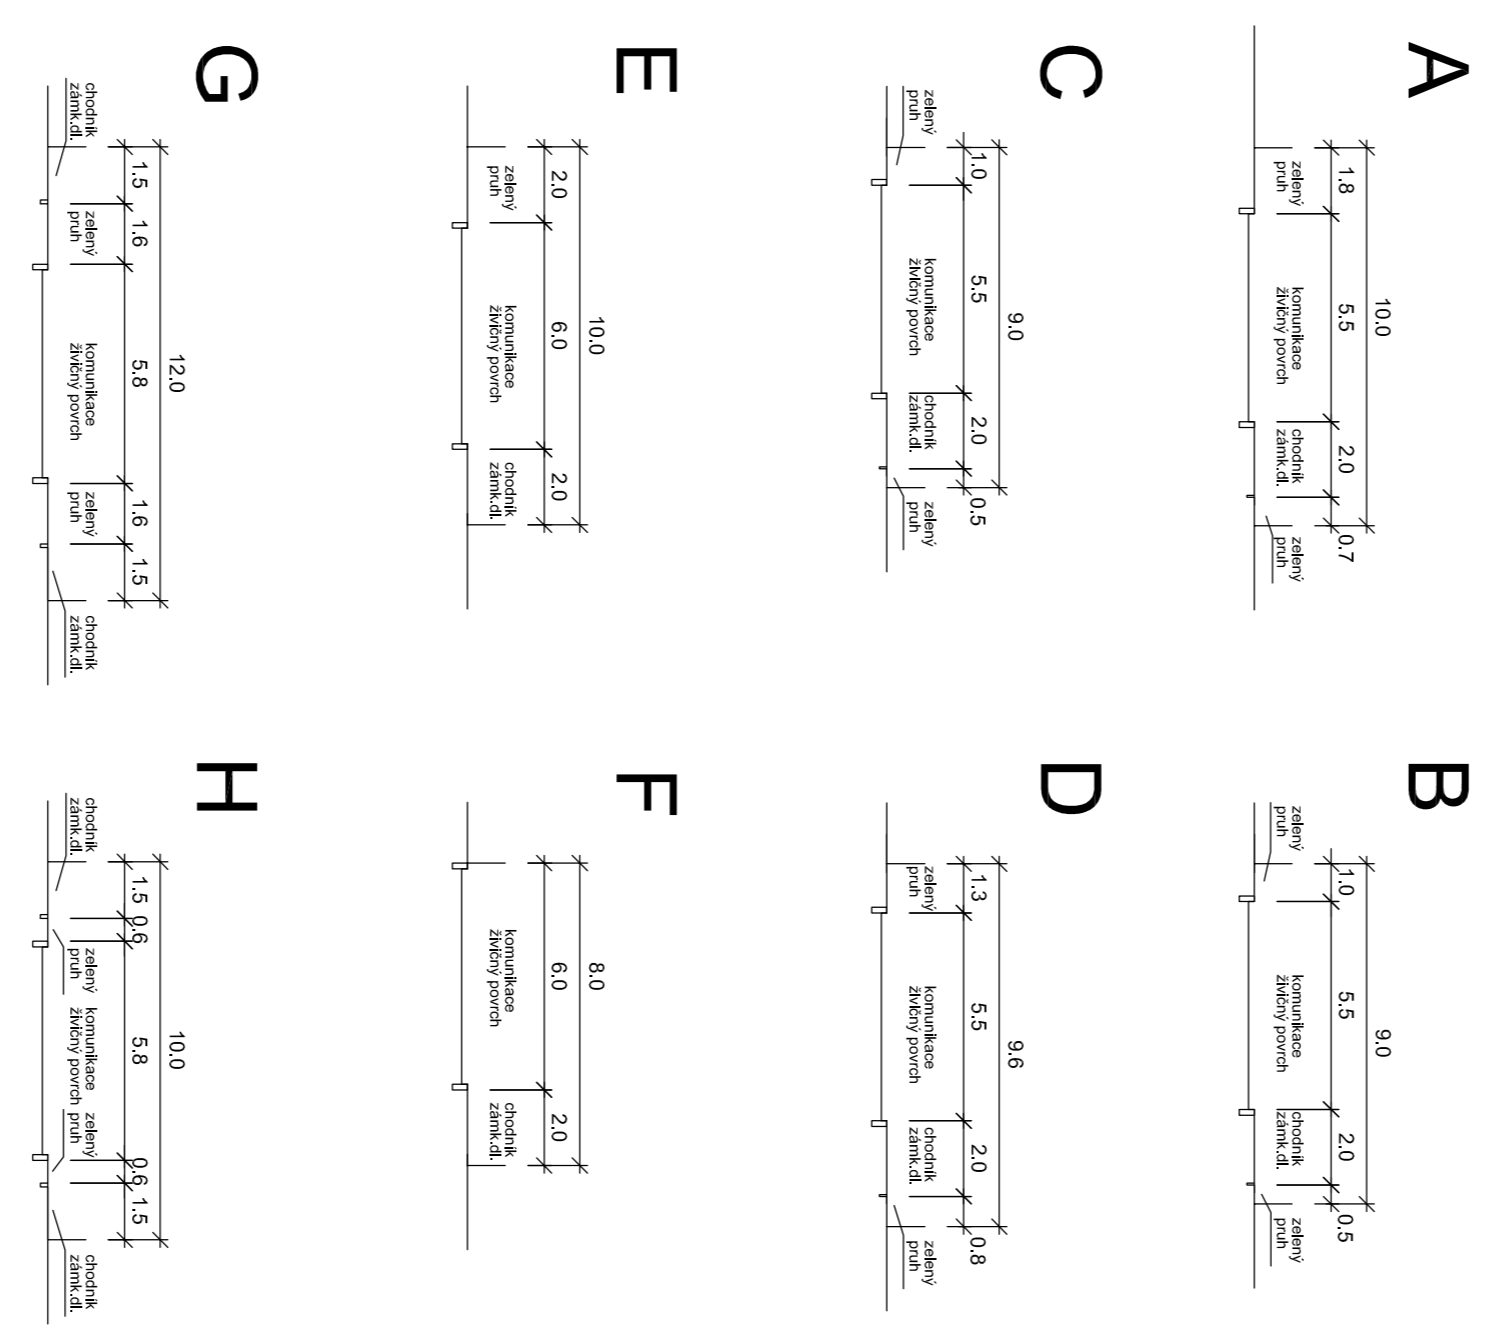

AUTORIZOVANÝ ARCHTEKT:  
ING. ARCH. MARTINA ŠOTLOVÁ

Zpracoval projekt:		Hlavní inženýr projektu:	
<b>PK - PROJEKT s.r.o.</b> <small>architektonická a projektová kancelář          Jana Páralova 1522          252 01 Říčany, tel. 257 901 122, 257 901 123          e-mail: pk@pkprojekt.cz, pk@pkprojekt.cz</small>		zodpovědný projektant: <b>Ing. Petr Koželík</b>	
Investor: <b>KAB Invest s.r.o., U Křížovatky 608, Kolín</b>		Vytvořeno v: <b>Ing. Petr Koželík</b>	
místo stavby: <b>K.Ú. STARÉ HRADŠTĚ</b>		skupení: <b>ÚS</b>	
akce: <b>ÚZEMNÍ STUDIE LOKALITY B2</b>		datum: <b>07/2008</b>	
stavěný objekt: <b>SITUACE DOPRAVNÍ</b>		měřítok: <b>1:1000</b>	
výkres: <b>03</b>		formát: <b>A4</b>	
		část:	
		číslo výkresu:	
		výška č.:	