


B1+Z2

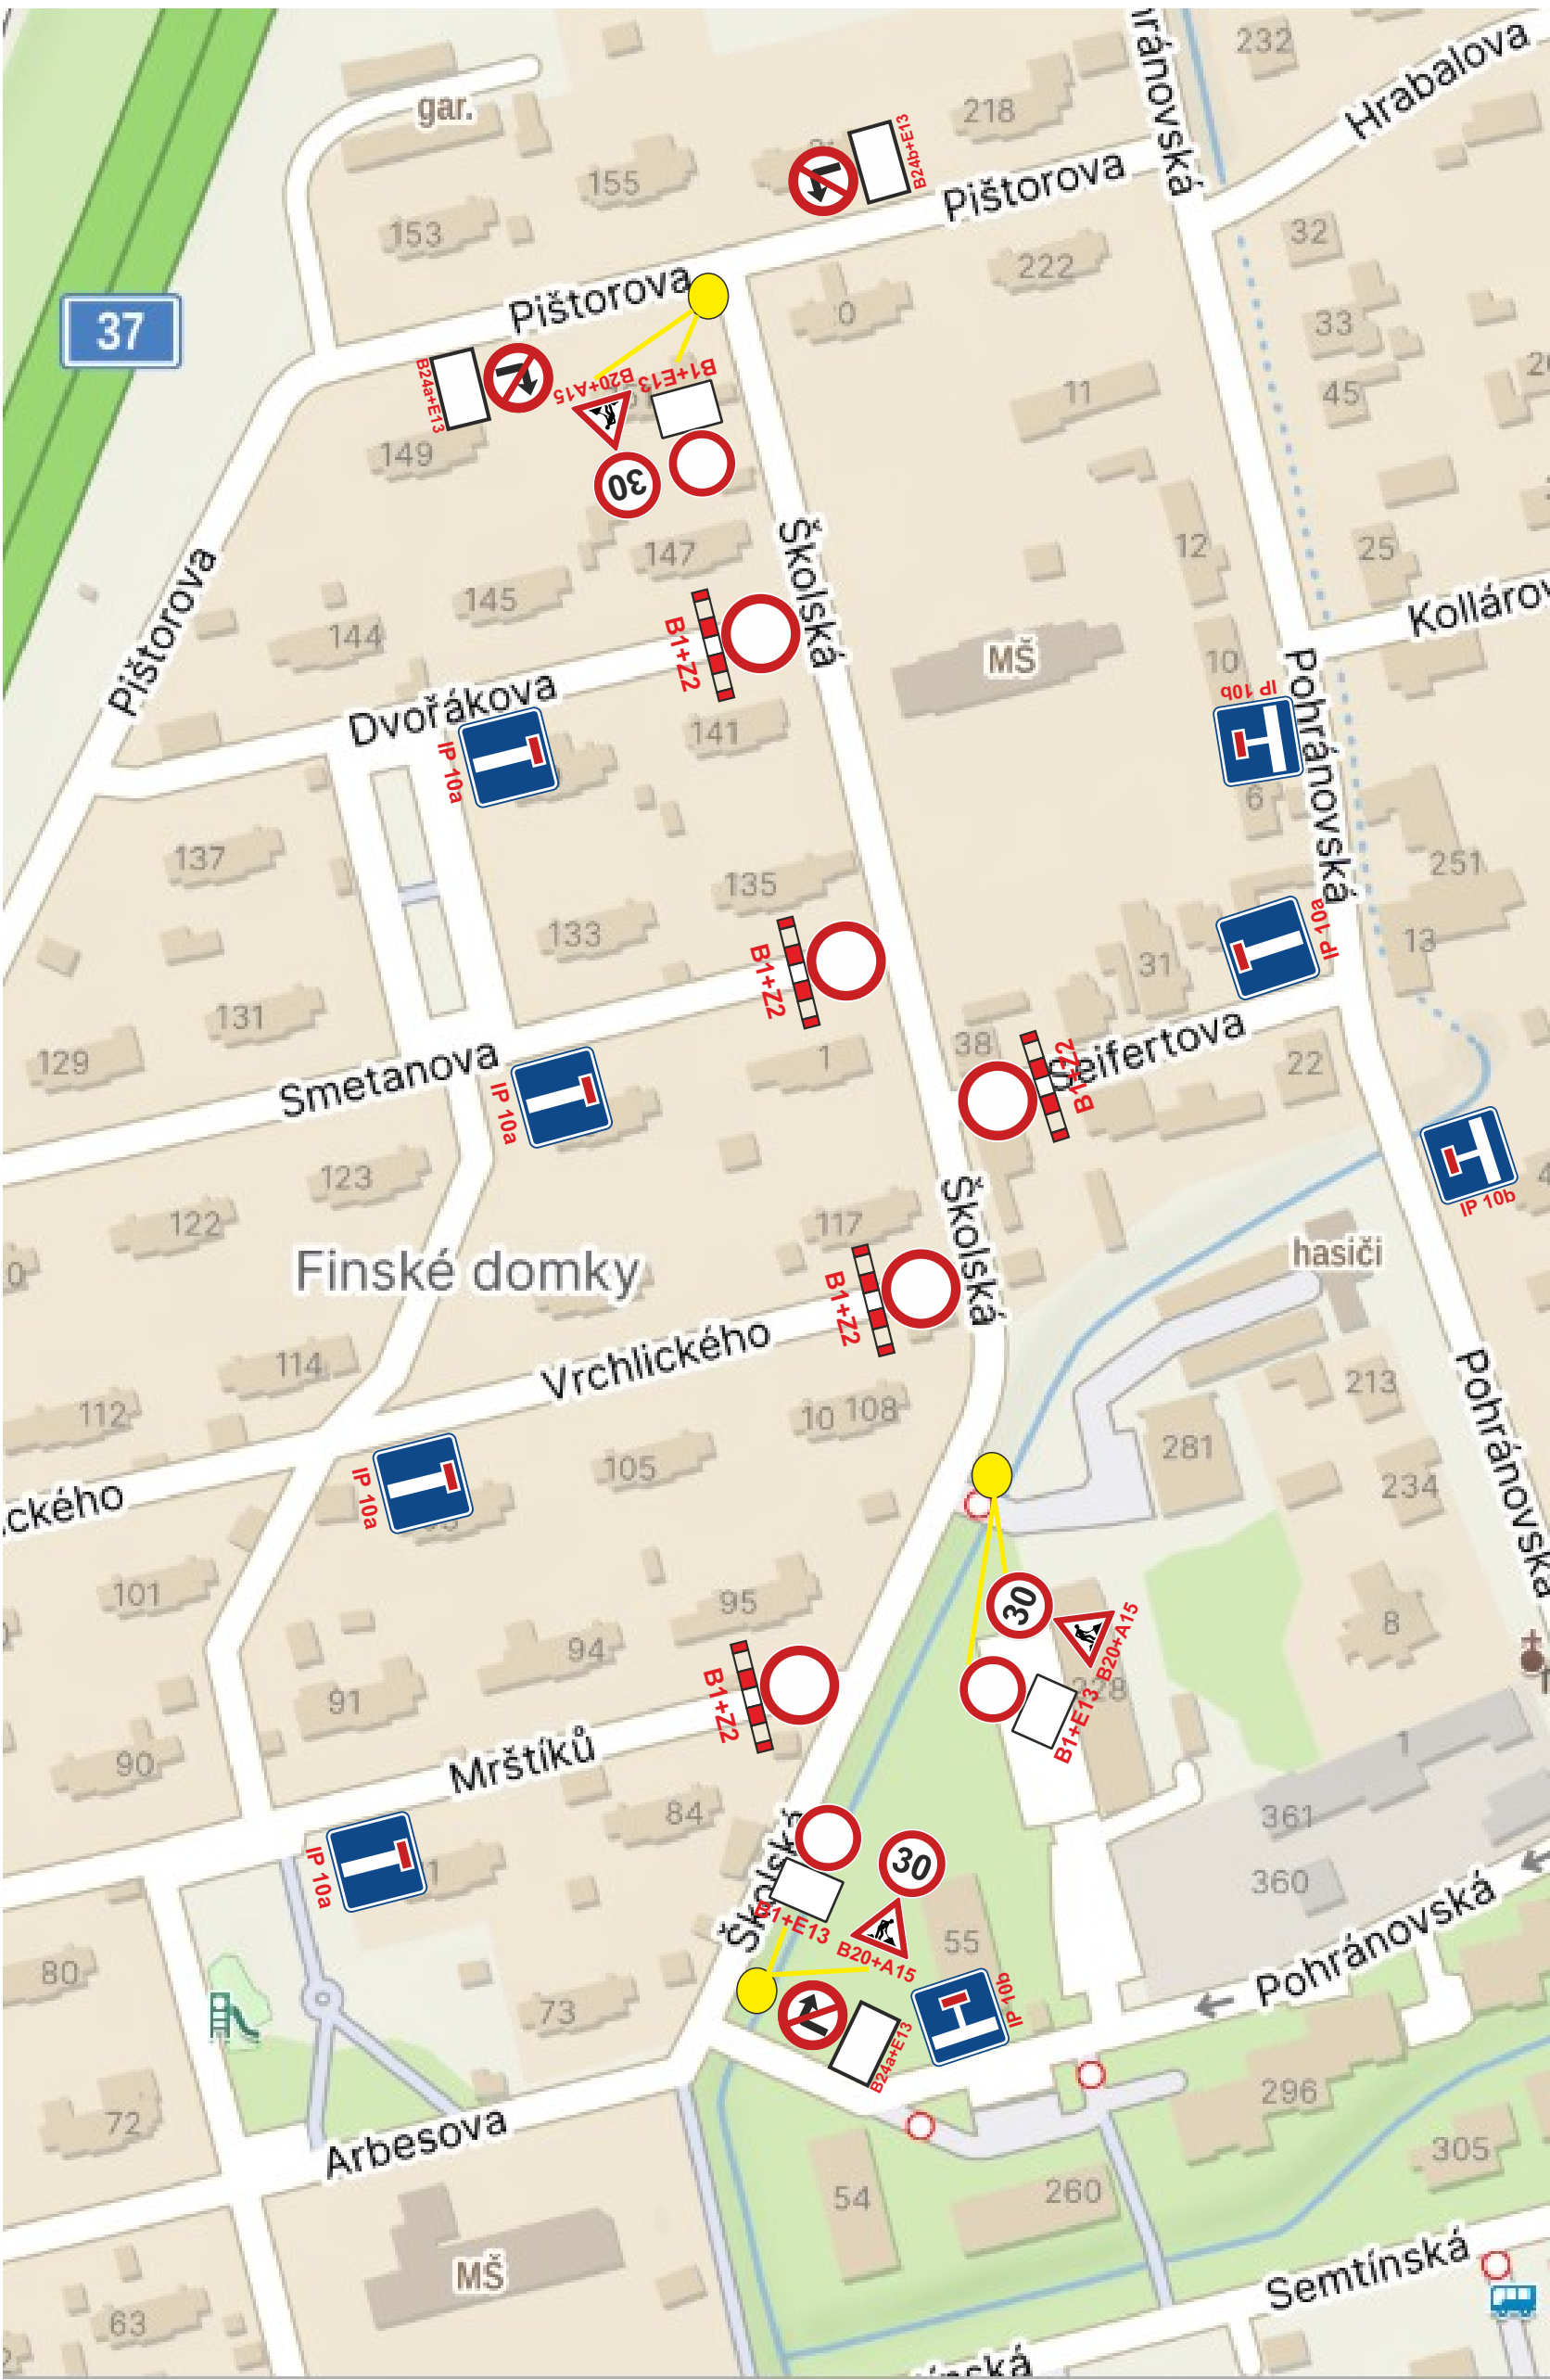

B1+E13



B20+A15



B24b+E13



B24a+E13



IP 10b



IP 10a

Text na E13: „Platí od 16.03.2026 do 02.04.2026
MIMO VOZIDLA REZIDENTŮ
A VOZIDLA STAVBY”

V období od 23.03. - 29.03.2026 text: „Platí od 23.03.2026 do 29.03.2026
MIMO VOZIDLA STAVBY”
- v tomto období bude B1+E13 doplněno o Z2

Aktuální místa oprav obrub a kanalizačních vpustí budou označena dle schématu OD 210, uvedeném v příručce pro značování pracovních míst VI. díl 11 2023. Toto schéma je součástí tohoto návrhu na str. 2.


Formát: A4	Datum: 11.02.2026	 SLUŽBY MĚSTA PARDUBIC A.S. Služby města Pardubic a.s., Nádraží 1803 530 12 Pardubice - Bílá předměstí IČ: 25 26 25 72 mobil: 777 783 111	
Číslo zakázky: 1102/2026			
Vypracoval: Ladislav Paulus	Kontroloval: Ing. Luděk Čapek		
Akce: Oprava povrchu vozovky Pardubice, ul. Školská			
Část:	Objednatel:		

Třípruh a směrově nerozdělený čtyřpruh
obdobně

- 1) Případně snížení rychlosti dle šířky pruhu x (viz schéma 034), délky pracovního místa, intenzity provozu a dalších místních podmínek.

U podélné uzávěry delší než 500 m se opakuje každých max. 500 m.

Pokud pracoviště při přerušení prací (mimo pracovní dobu) nepředstavuje vysoké nebezpečí, značky B20a se zruší nebo se rychlost zvýší

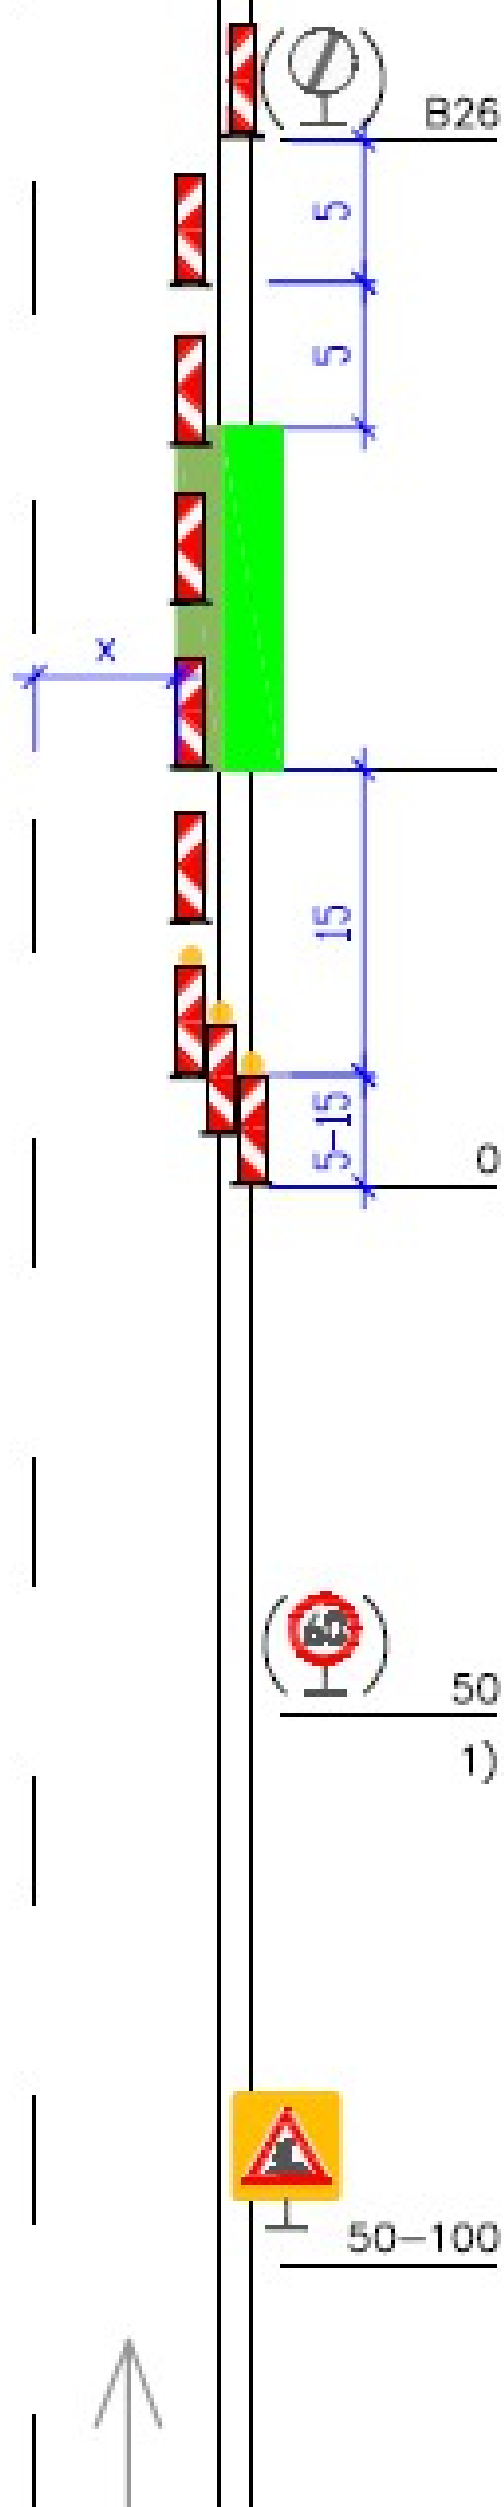

Pracovní místo

Směrovací desky Z4
odstup max. 9 m

3x až 5x Z4 (dle šířky krajnice)
+ výstr. světlo L8H

B20d

A15

ŽZ fluo. a třída RA3 – doporučeno

Kóty jsou v metrech