


B1+Z2

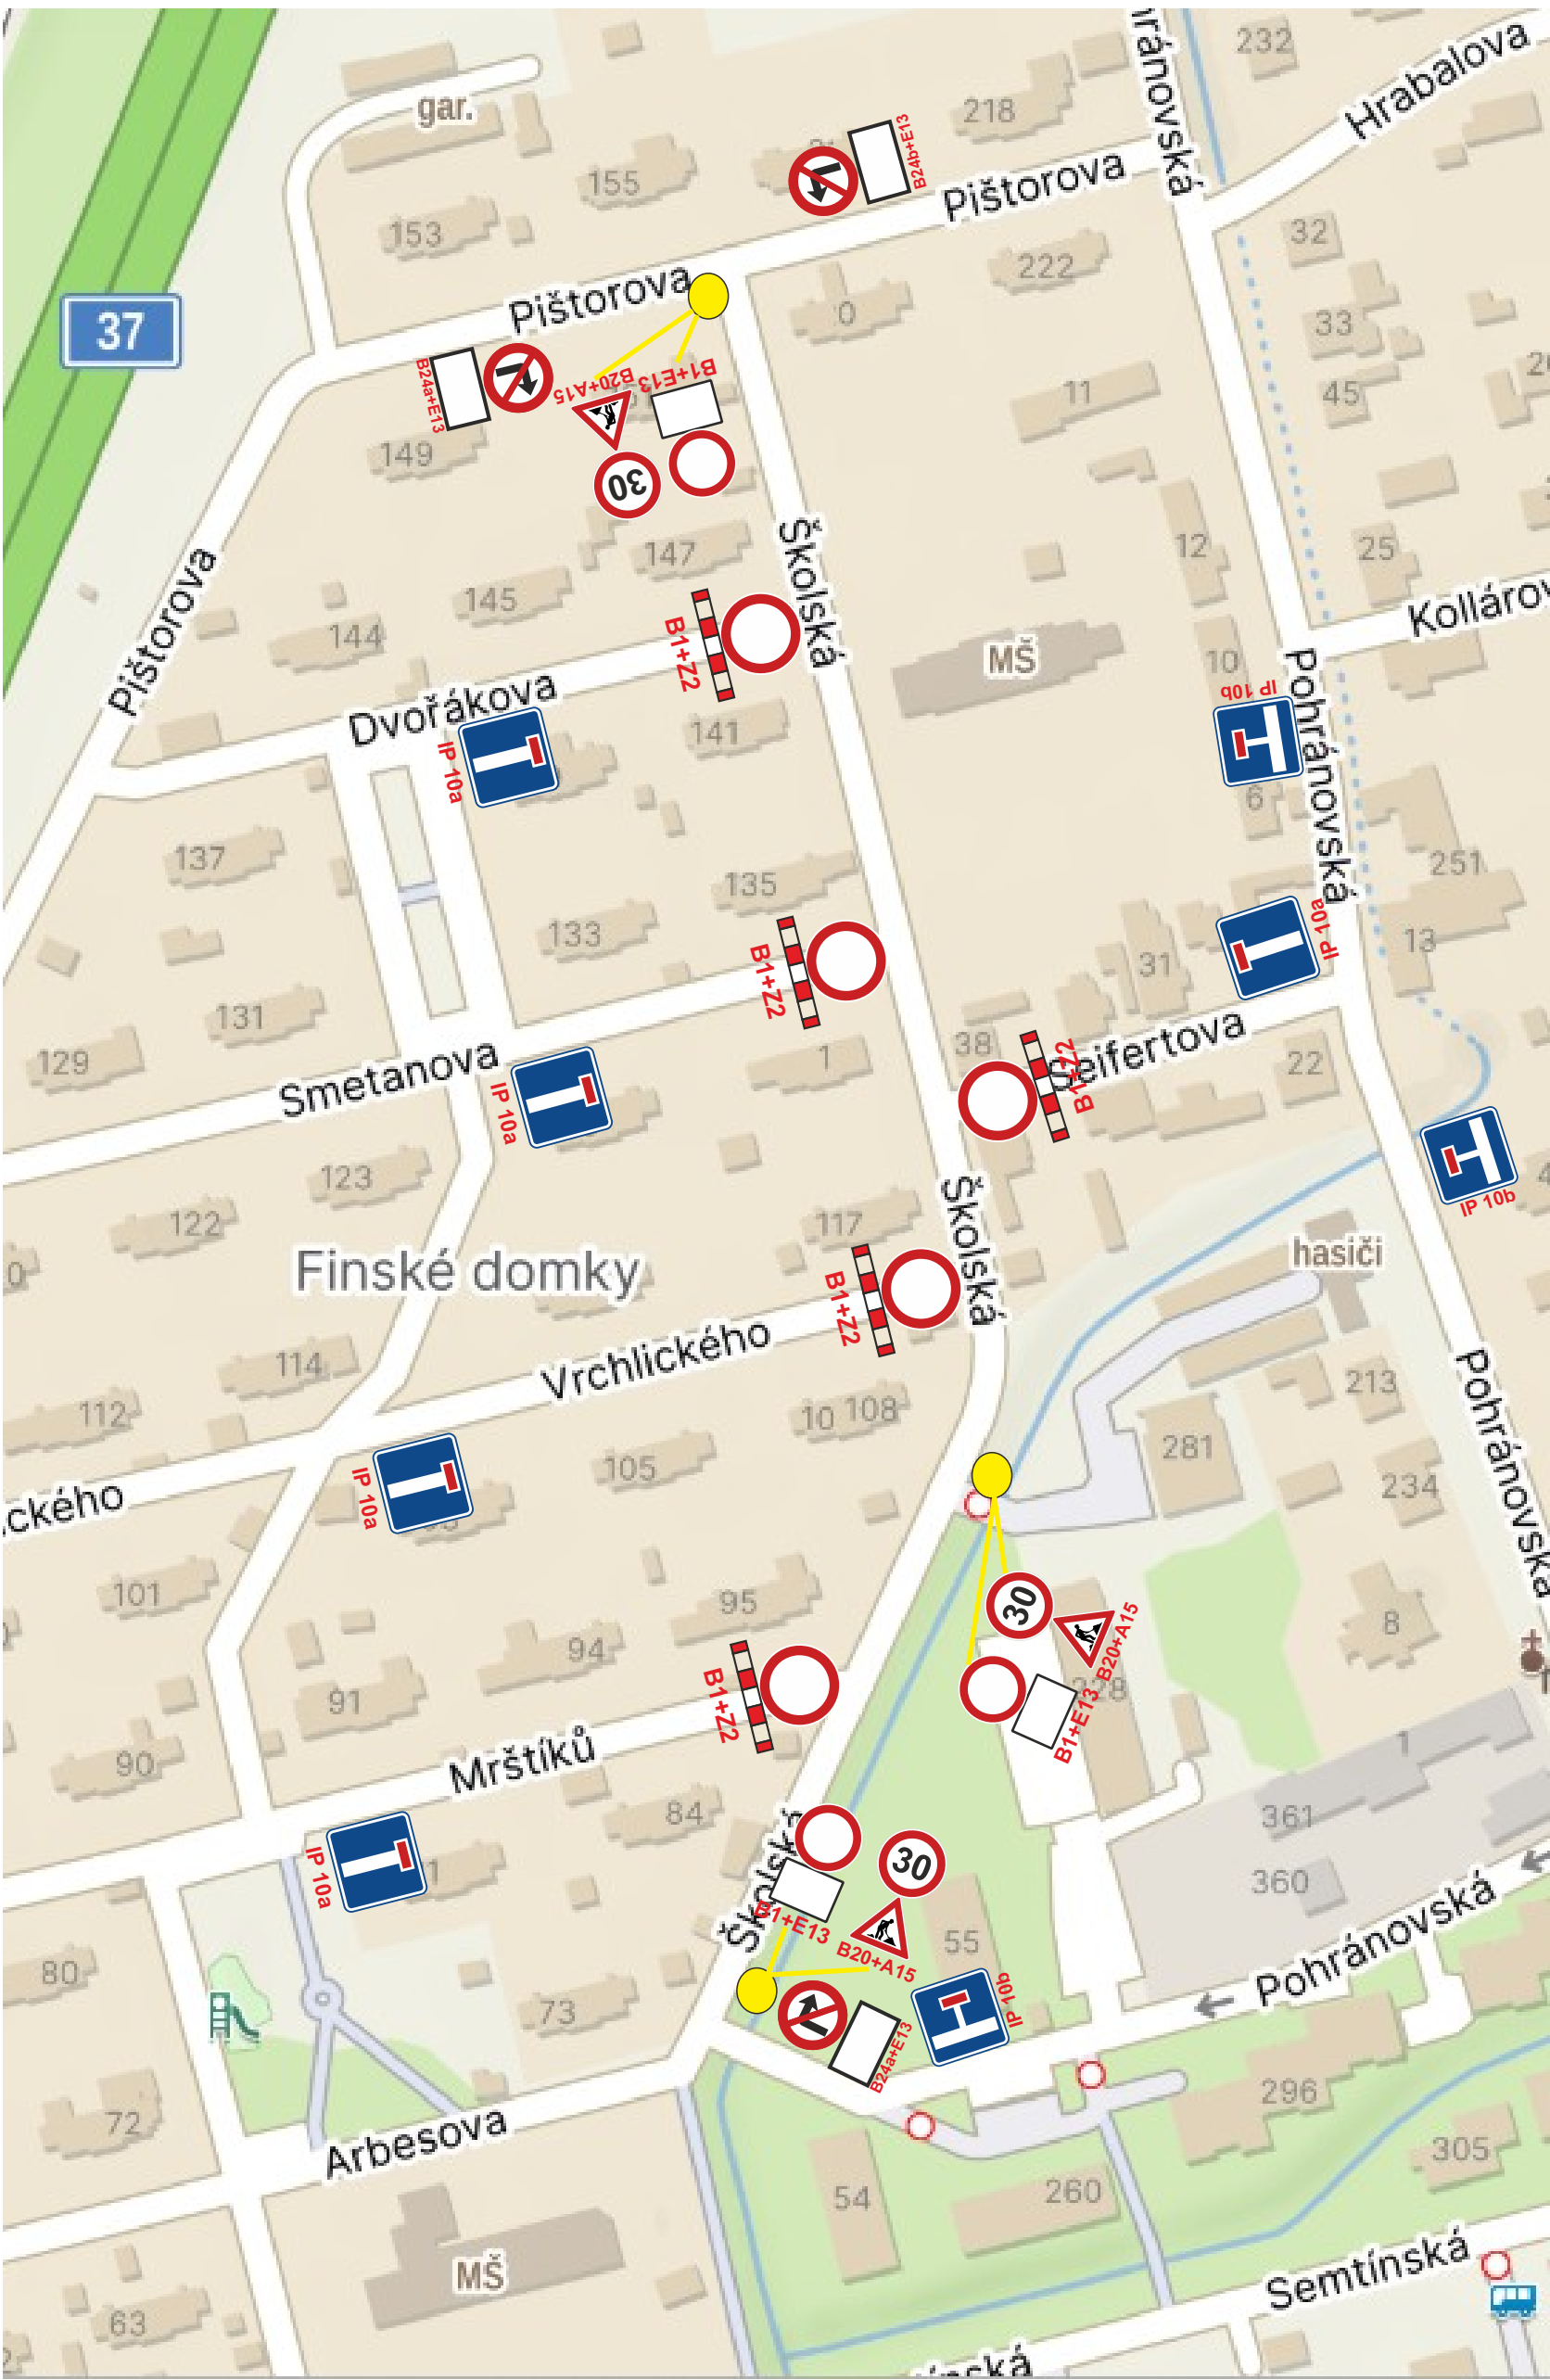

B1+E13



B20+A15



B24b+E13



B24a+E13



IP 10b



IP 10a

Text na E13: „Platí od 16.03.2026 do 02.04.2026
MIMO VOZIDLA REZIDENTŮ
A VOZIDLA STAVBY”

V období od 23.03. - 29.03.2026 text: „Platí od 23.03.2026 do 29.03.2026
MIMO VOZIDLA STAVBY”
- v tomto období bude B1+E13 doplněno o Z2


Aktuální místa oprav obrub a kanalizačních vpustí budou označena dle schématu OD 210, uvedeném v příručce pro značování pracovních míst VI. díl 11 2023. Toto schéma je součástí tohoto návrhu na str. 2.

Formát: A4	Datum: 11.02.2026	 SLUŽBY města Pardubic a.s. Služby města Pardubic a.s., Nádraží 1803 530 12 Pardubice - Bílá předměstí IČ: 25 26 25 72 mobil: 777 783 111
Číslo zakázky: 1102/2026		
Vypracoval: Ladislav Paulus	Kontroloval: Ing. Luděk Čapek	
Akce: Oprava povrchu vozovky Pardubice, ul. Školská		
Část:		Objednatel:

O1
O2

Pracovní místo
dlouhodobě
dvoupruh
krajnice
možné zúžení pravého pruhu

OD 210

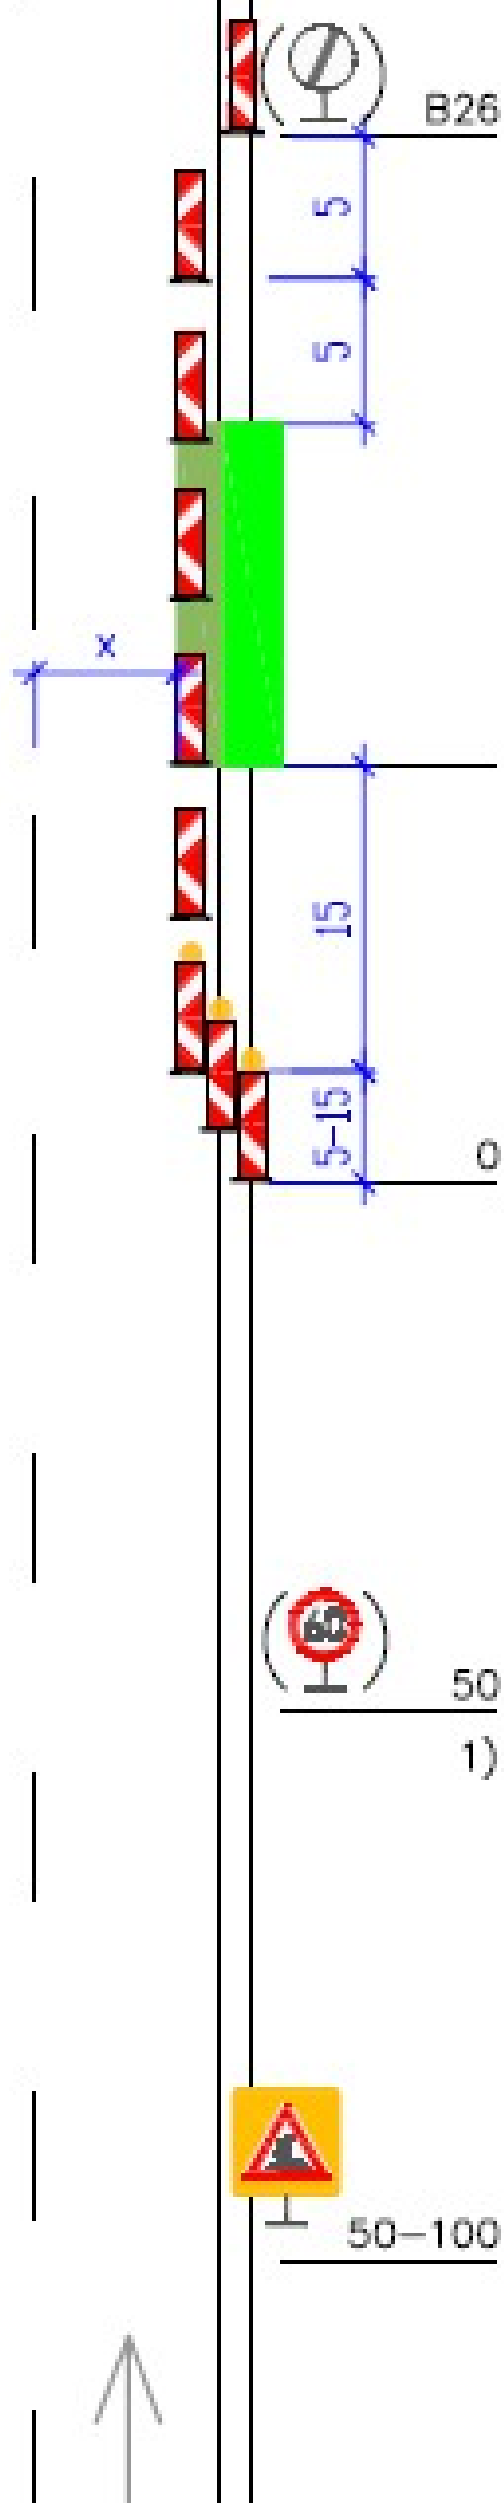

Třípruh a směrově nerozdělený čtyřpruh obdobně

- 1) Případně snížení rychlosti dle šířky pruhu x (viz schéma 034), délky pracovního místa, intenzity provozu a dalších místních podmínek.
- U podélné uzávěry delší než 500 m se opakuje každých max. 500 m.
- Pokud pracoviště při přerušení prací (mimo pracovní dobu) nepředstavuje vysoké nebezpečí, značky B20a se zruší nebo se rychlost zvýší

Pracovní místo

Směrovací desky Z4
odstup max. 9 m

3x až 5x Z4 (dle šířky krajnice)
+ výstr. světlo L8H

50
1)
B20a

50-100
A15
ŽZ fluo. a třída RA3 - doporučeno

Kóty jsou v metrech