


VIII. ZMĚNY ÚZEMNÍHO PLÁNU MĚSTA PARDUBICE

SCHEMA HLAVNÍHO VÝKRESU VOLNĚ ZMENŠENO

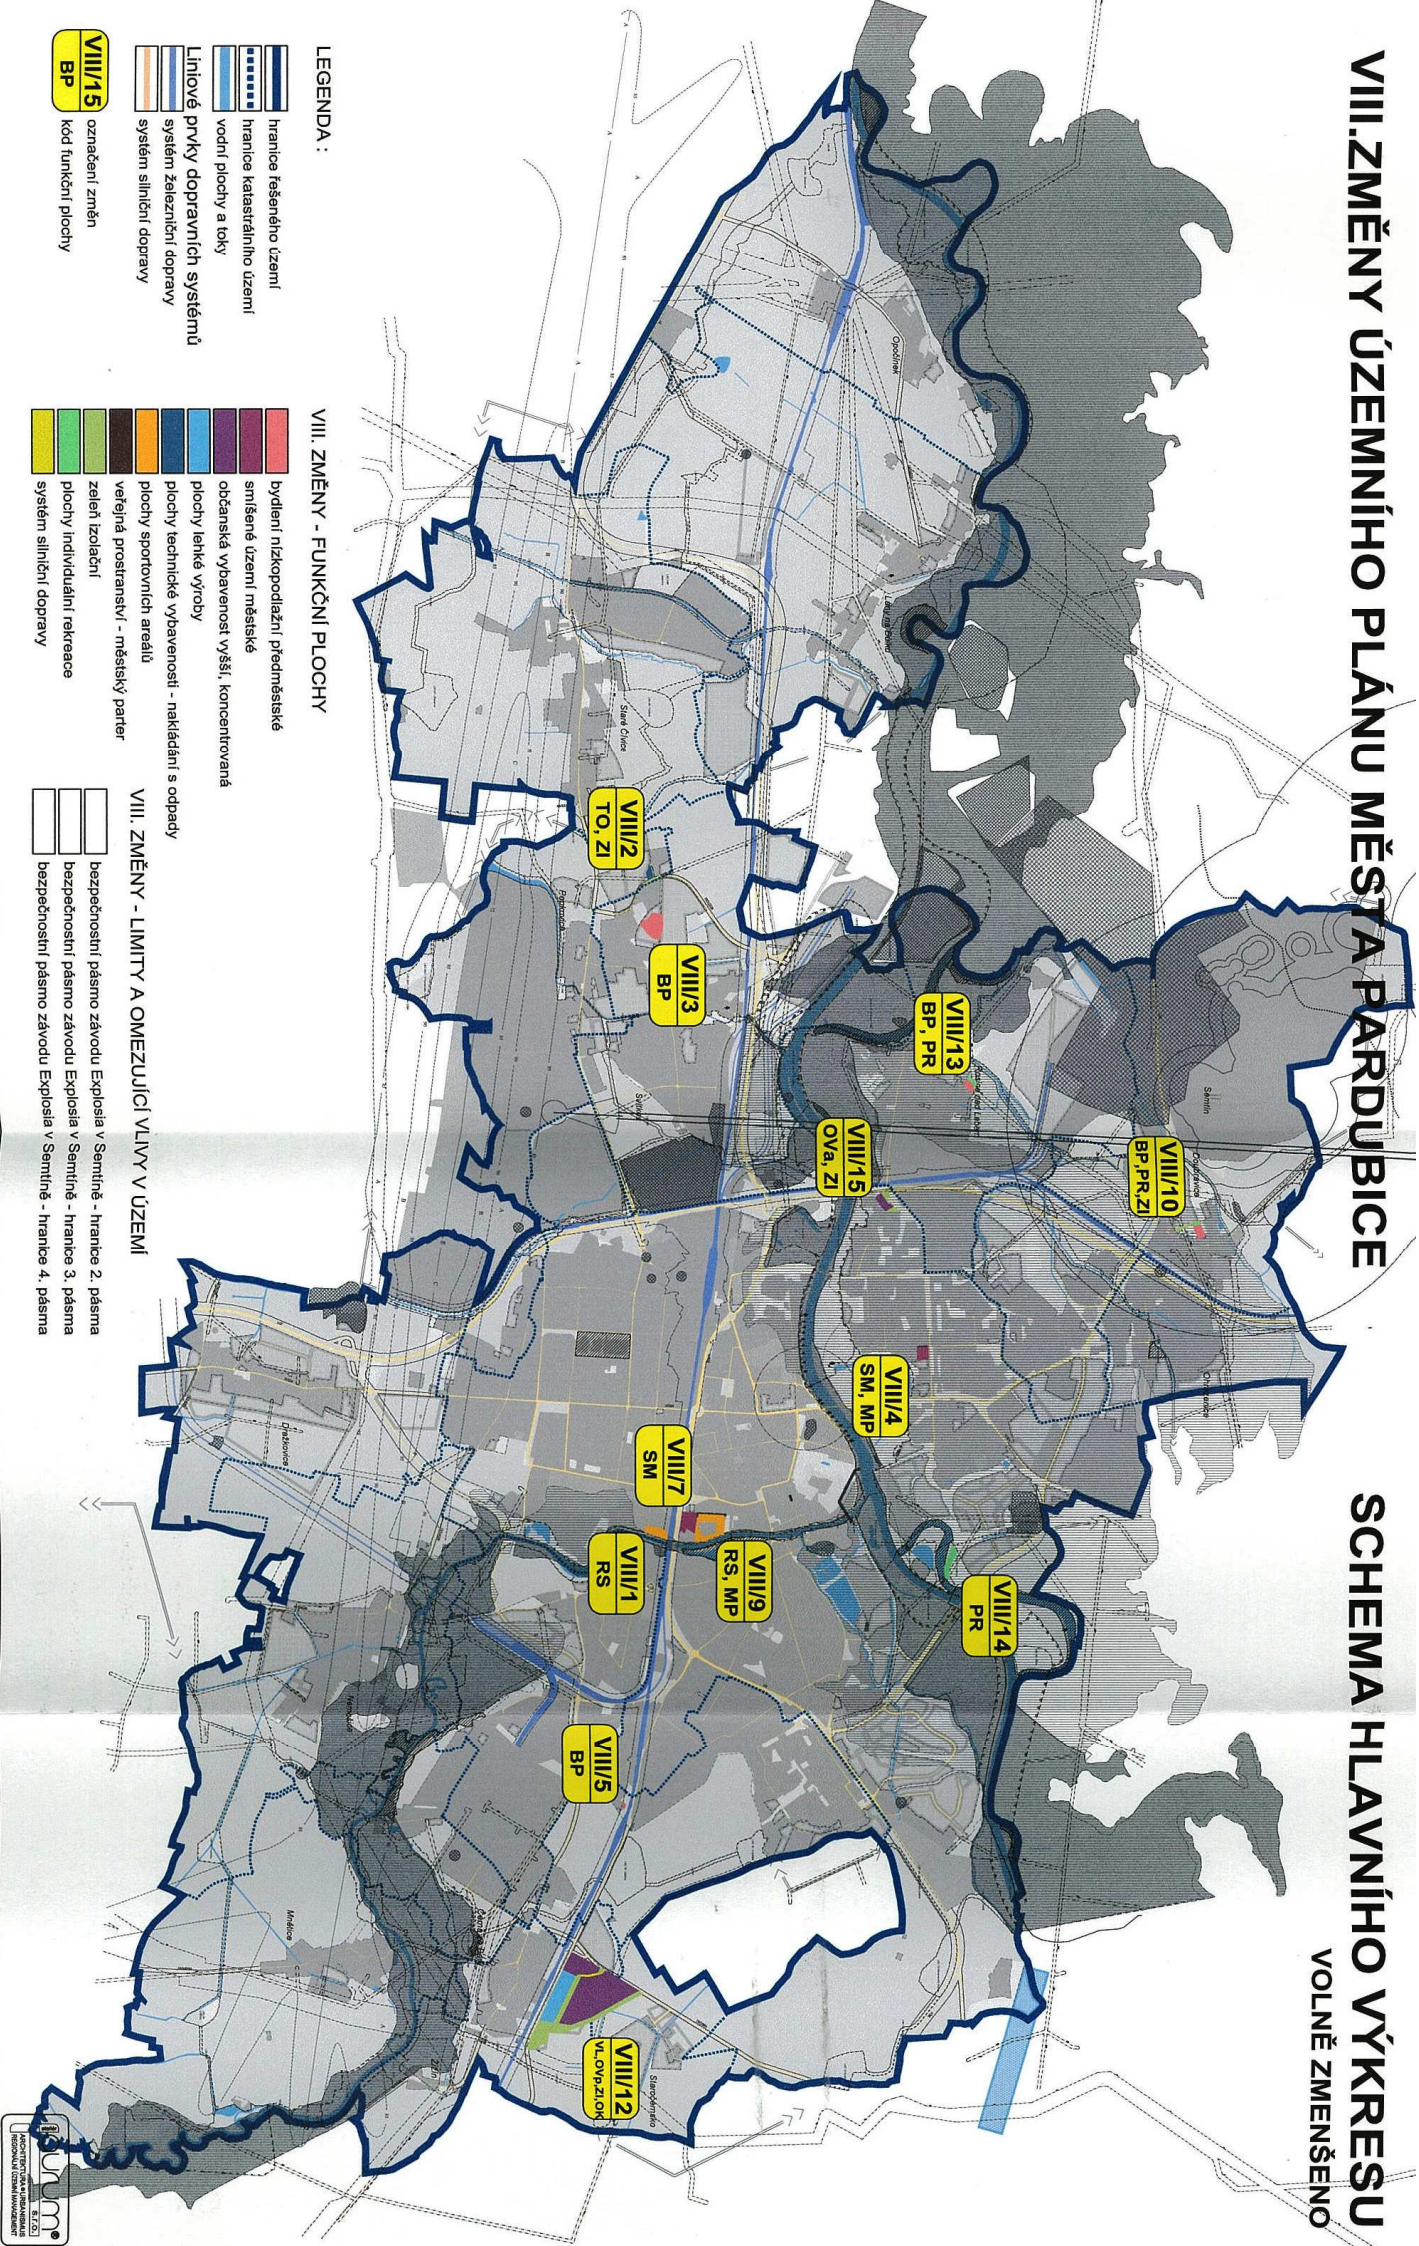

LEGENDA :

- hranice řešeného území
- hranice katastrálního území
- vodní plochy a toky
- Liniové prvky dopravních systémů
- systém železniční dopravy
- systém silniční dopravy

- VIII/15**
BP
- označení změn
- kód funkční plochy

VIII. ZMĚNY - FUNKČNÍ PLOCHY

- bydlení nízkopodlažní / předměstské
- smíšené území městské
- občanská vybavenost vyšší, koncentrovaná
- plochy lehké výroby
- plochy technické vybavenosti - nakládání s odpady
- plochy sportovních areálů
- veřejné prostranství - městský parker
- zelení / zeleň
- plochy individuální rekreace
- systém silniční dopravy

VIII. ZMĚNY - LIMITY A OMEZUJÍCÍ VLIVY V ÚZEMÍ

- bezpečnostní pásmo závodu Explosia v Semtině - hranice 2. pásma
- bezpečnostní pásmo závodu Explosia v Semtině - hranice 3. pásma
- bezpečnostní pásmo závodu Explosia v Semtině - hranice 4. pásma