



Výřezy:

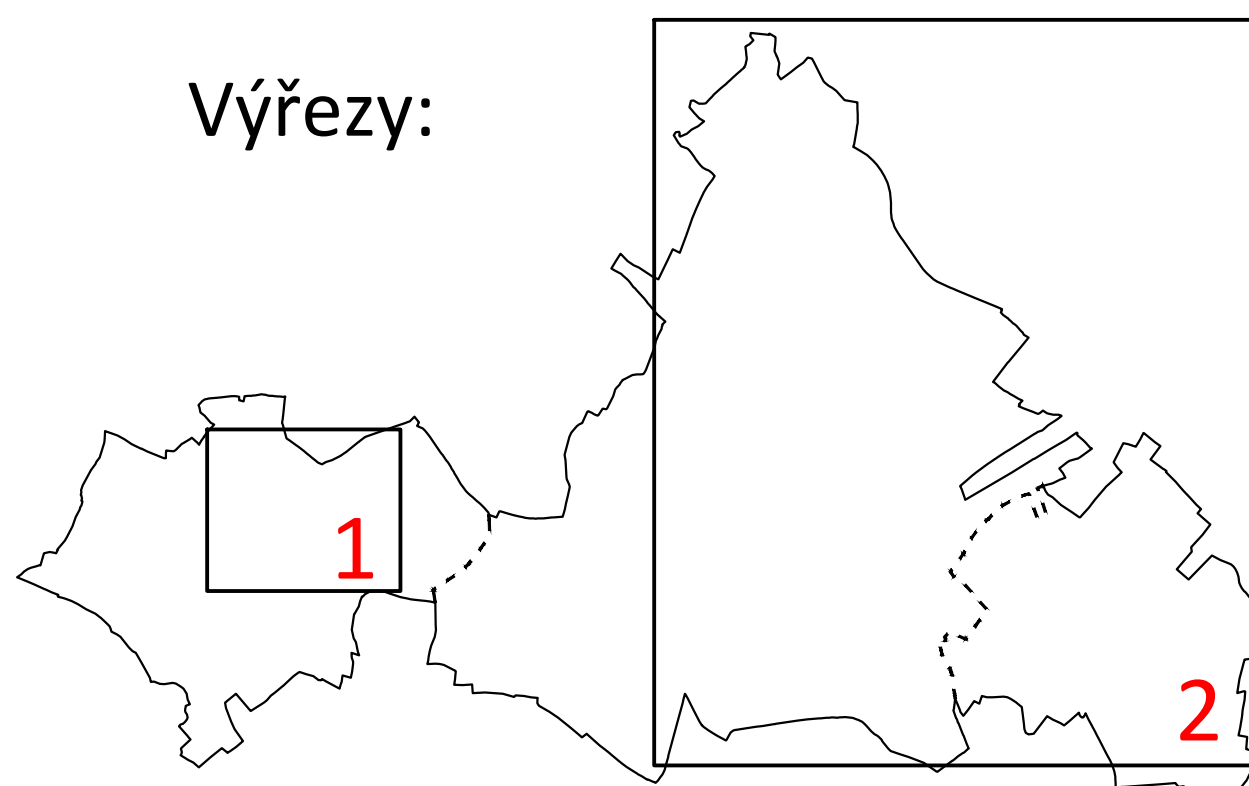

Zmínny

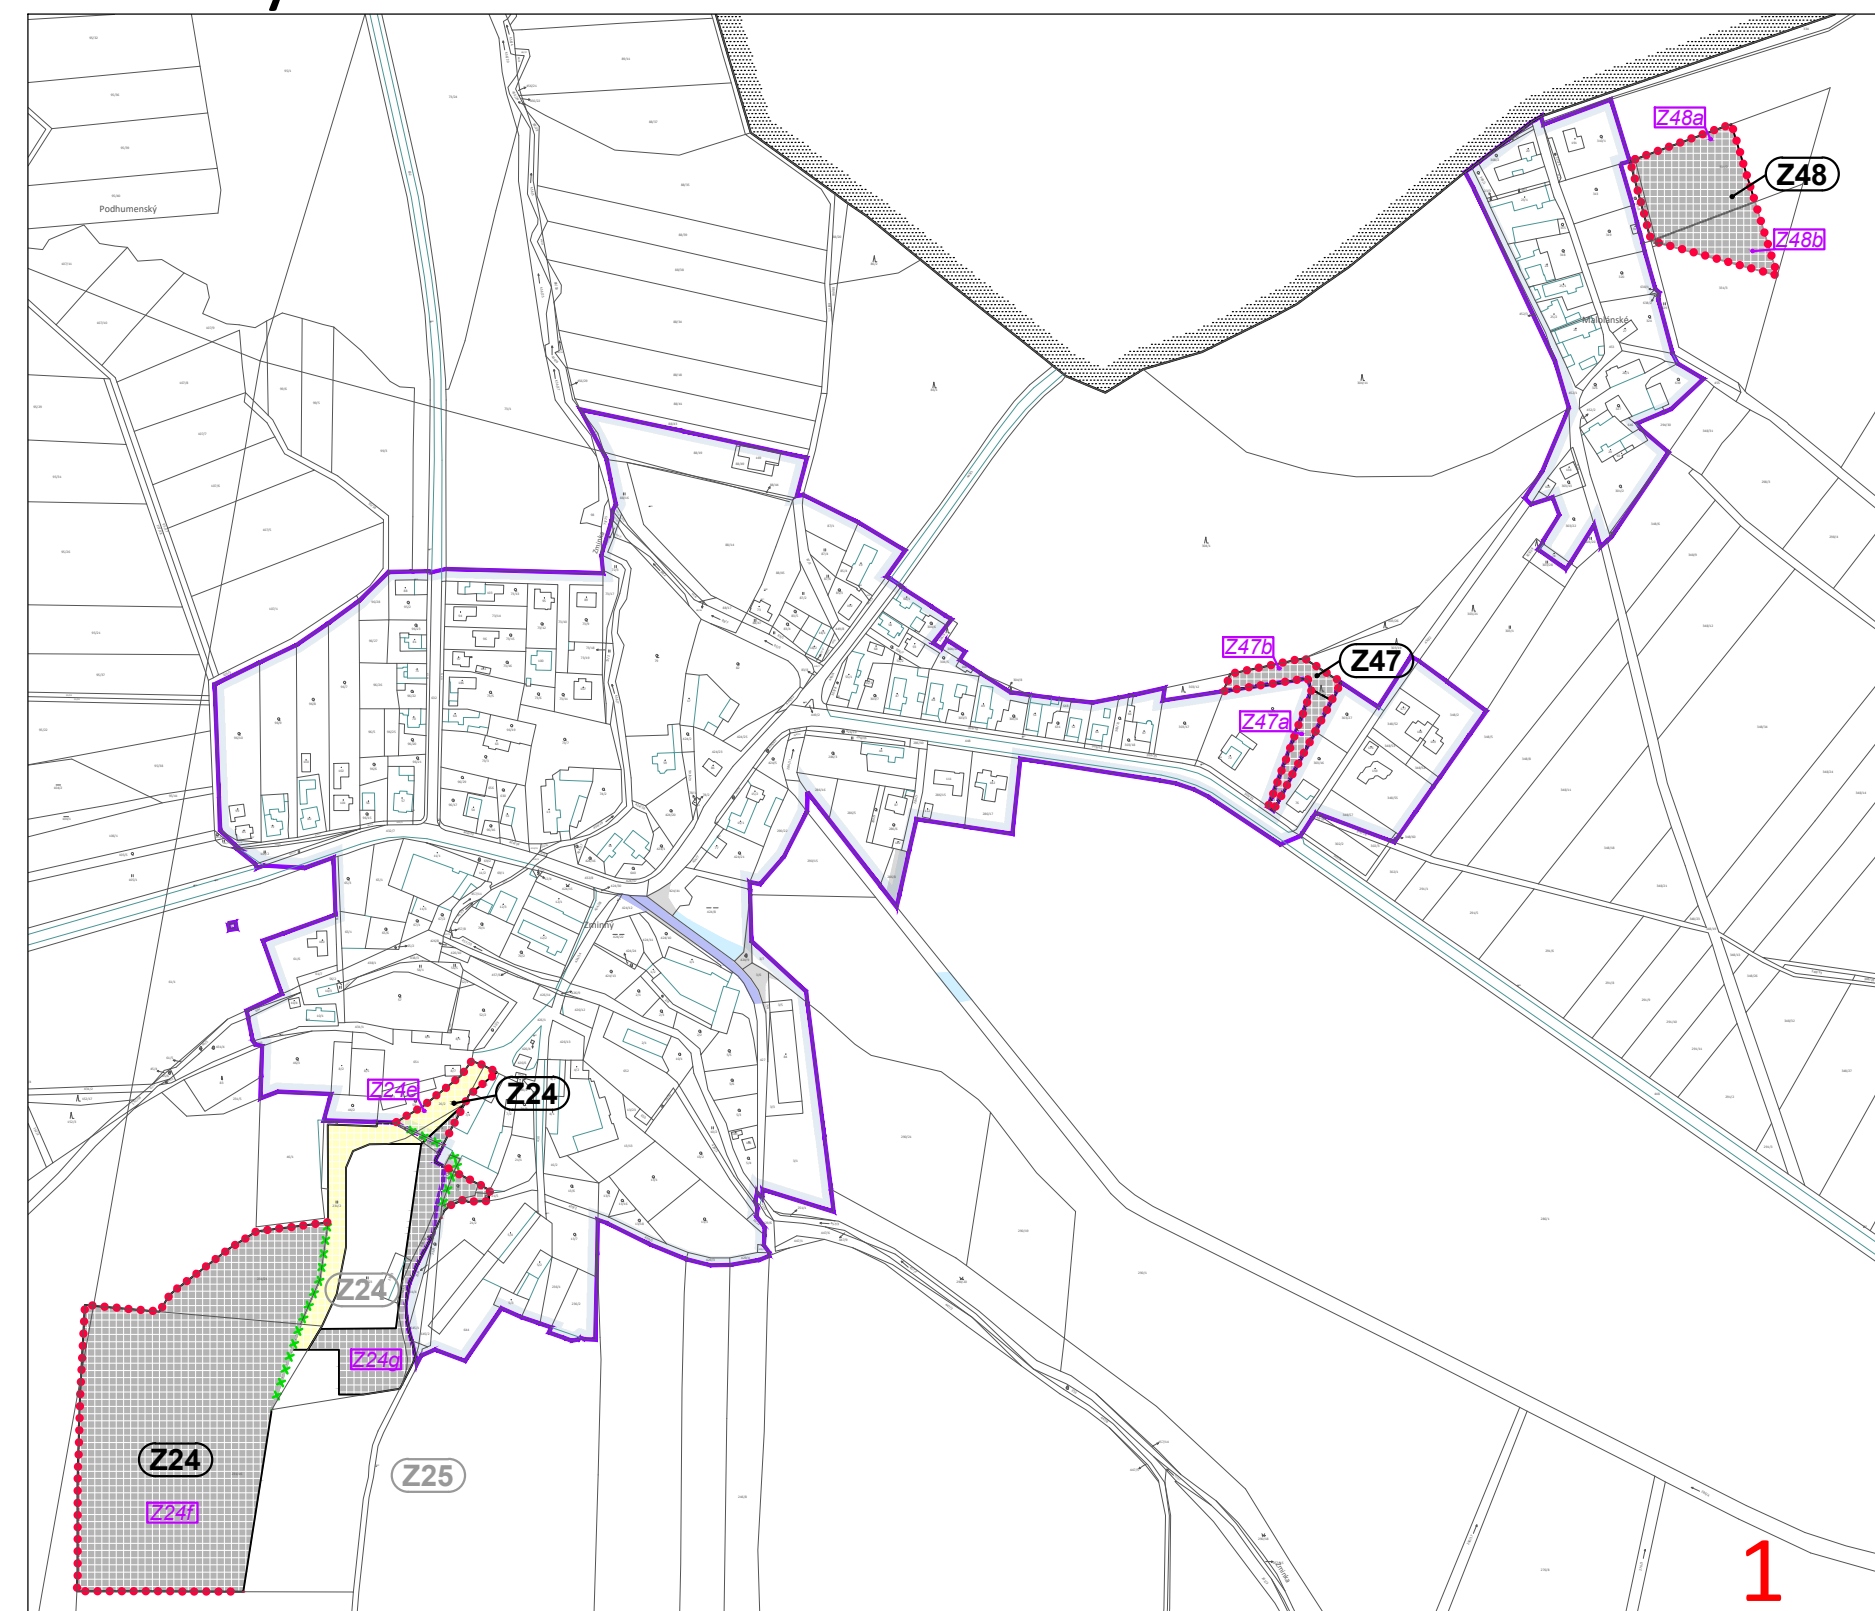

LEGENDA		Změna č. 2b ÚP		
transformovaný nebo historický stav	stav	návrh	rušeno	
[Symbol]	[Symbol]	[Symbol]	[Symbol]	hranice řešeného území
[Symbol]	[Symbol]	[Symbol]	[Symbol]	hranice katastrálního území
[Symbol]	[Symbol]	[Symbol]	[Symbol]	hranice zastavěného území k datu 06. 03. 2023
[Symbol]	[Symbol]	[Symbol]	[Symbol]	hranice zastavitelné plochy
[Symbol]	[Symbol]	[Symbol]	[Symbol]	označení zastavitelné plochy
[Symbol]	[Symbol]	[Symbol]	[Symbol]	označení plochy změny
[Symbol]	[Symbol]	[Symbol]	[Symbol]	označení plochy přestavby
[Symbol]	[Symbol]	[Symbol]	[Symbol]	územní rezervy
[Symbol]	[Symbol]	[Symbol]	[Symbol]	plochy urbanizované - mimo ploch techn. a dopr. infrastruktury
[Symbol]	[Symbol]	[Symbol]	[Symbol]	plochy dopravní infrastruktury - silniční, plochy veřej. prostranství
transformovaný nebo historický stav				VODNÍ HOSPODÁŘSTVÍ
[Symbol]	[Symbol]	[Symbol]	[Symbol]	záplavové území Q100
[Symbol]	[Symbol]	[Symbol]	[Symbol]	aktivní zóna záplavového území
[Symbol]	[Symbol]	[Symbol]	[Symbol]	kanalizace
[Symbol]	[Symbol]	[Symbol]	[Symbol]	ochranné pásmo ČOV
transformovaný nebo historický stav				ENERGETIKA
[Symbol]	[Symbol]	[Symbol]	[Symbol]	kabelové vedení elektro VN

Pozn.: Záplavové území vč. jeho aktivní zóny bylo aktualizováno dle aktuálních dat ÚAP.

Objednatel: Město Dašice	<p>ARCHITEKTURA a URBANISMUS REGIONÁLNÍ ÚZEMNÍ MANAGEMENT</p>
Pořizovatel: Magistrát města Pardubic	
Zhotovitel: Atelier "AURUM" s.r.o., Pardubice	zakázka : Z19/28
Zodpovědný projektant : Ing. arch. Ivana Petru	etapa : změna ÚP pro VP
Zpracovatelský kolektiv : Ing. arch. Ivana Petru Ing. Pavel Petru Ing. arch. Dana Suchánková Ing. arch. Jana Půlpytlová	datum : 06/2023
	měřítko : 1 : 5 000
<p>ZMĚNA č. 2b ÚZEMNÍHO PLÁNU DAŠICE příloha č.: VEŘEJNÁ INFRASTRUKTURA - technická infrastruktura I.B2c</p>	

