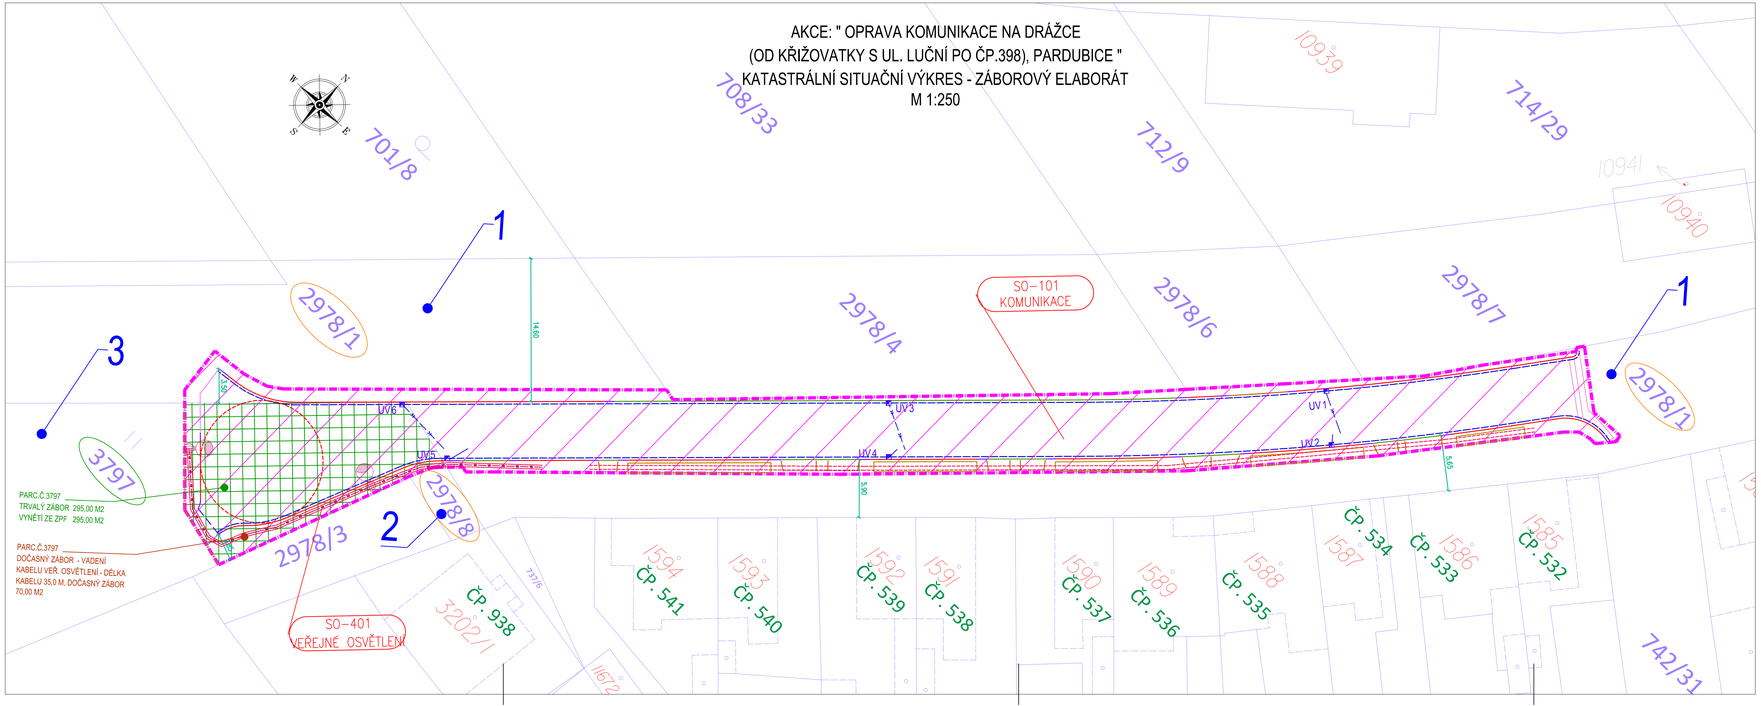

k.ú.PARDUBICE 717657

Seznam dotčených pozemků

pol. č.	KN	druh	výměra	LV	nacionále vlastníků	způsob využití, poznámka	zábor trvalý (m2)	zábor dočasný (m2)	OBJEKTY OBJEKT MK
1	2978/1	ostatní plocha	3986	5001	Statutární město Pardubice, Pernštýnské náměstí 1, Pardubice-Staré Město, 53002 Pardubice	ostatní komunikace	X		SO 101, SO 401
2	2978/8	ostatní plocha	28	5001	Statutární město Pardubice, Pernštýnské náměstí 1, Pardubice-Staré Město, 53002 Pardubice	ostatní komunikace	X		SO 101, SO 401
3	3797	trvalý travní porost	1330	1002	Česká republika, Státní pozemkový úřad, Husinecká 1024/11a, Žižkov, 13000 Praha 3	zemědělský půdní fond	295	SO 401 - délka kabelu VO 35m, zábor 70 m2	SO 101, SO 401

LEGENDA KAT. MAPA

- PARC. DOT. ST. - VLASTNÍK - MĚSTO PARDUBICE
- PARC. DOT. STAVBOU - VLASTNÍK - ČR, SPÚ PRAHA
- POŘADOVÉ ČÍSLO DLE. ZÁB. ELABORÁTU
- KATASTRÁLNÍ MAPA
- NÁVRH NOVÉ KAT. HRANICE
- ZÁJMOVÉ ÚZEMÍ STAVBY
- TRVALÝ ZÁBOR

OBJEKT:
SO 101 KOMUNIKACE
SO 401 VEŘEJNÉ OSVĚTLENÍ
SO 801 SADOVÉ A TERÉNNÍ ÚPRAVY

LEGENDA -NOVÝ STAV SO 101 :

- SILNIČNÍ BET.OBRUBA 1000x150x250 - PODSÁDKA + 100 MM
- SILNIČNÍ BET.OBRUBA 1000x150x250 - PODSÁDKA + 40 MM
- SILNIČNÍ BET.OBRUBA 1000x150x150 - PODSÁDKA + 20 MM
- SILNIČNÍ BET.OBRUBA 1000x150x150 - PODSÁDKA + 0 MM
- CHOD. BET.OBRUBA 500x80x250 - PODSÁDKA + 0 MM
- DVOULINKA ŽUL. KOSTKA DROBNÁ
- JEDNOLINKA ŽUL. KOSTKA VELKÁ DO BET. LOŽE

Generální projektant:

PRODIN A.S.
K VÁPENCE 2745
530 02 PARDUBICE

WWW.PRODIN.CZ
DIČ: CZ25292161
IČO: 25292161

Zpracovatel dílčí části dokumentace:

Souřadnicový systém S-JTSK, Výškový systém Bpv

Vypracoval: Jana Förstlová	Zodp. projektant: Jana Förstlová	Kontroloval: Ing. Michal Hornýš
Kraj: Pardubický		Traťový úsek/Obec: Pardubice

Objednatel:
Stat. město Pardubice - MO III, Jana Zajíce 983, Pardubice 530 12

PRODIN SKUPINA VENTIO

Akce:
OPRAVA KOMUNIKACE NA DRÁŽCE
(OD KŘIŽOVATKY S UL. LUČNÍ PO ČP. 938), PARDUBICE

Formát	1 A4
Datum	07/2025
Účel	POV. STAVBY
Č. zakázky	31/25/4005.208
Změna	Č. kopie
Měřítko	

Obsah výkresu: KAT. MAPA - ZABOROVÝ ELABORÁT

Část dokumentace: C.

Č. výkresu: 2.2