



VZOROVÝ PŘÍČNÝ ŘEZ 2 – PARKOVIŠTĚ PŘED BYT. DOMEM ČP. 1000–10004

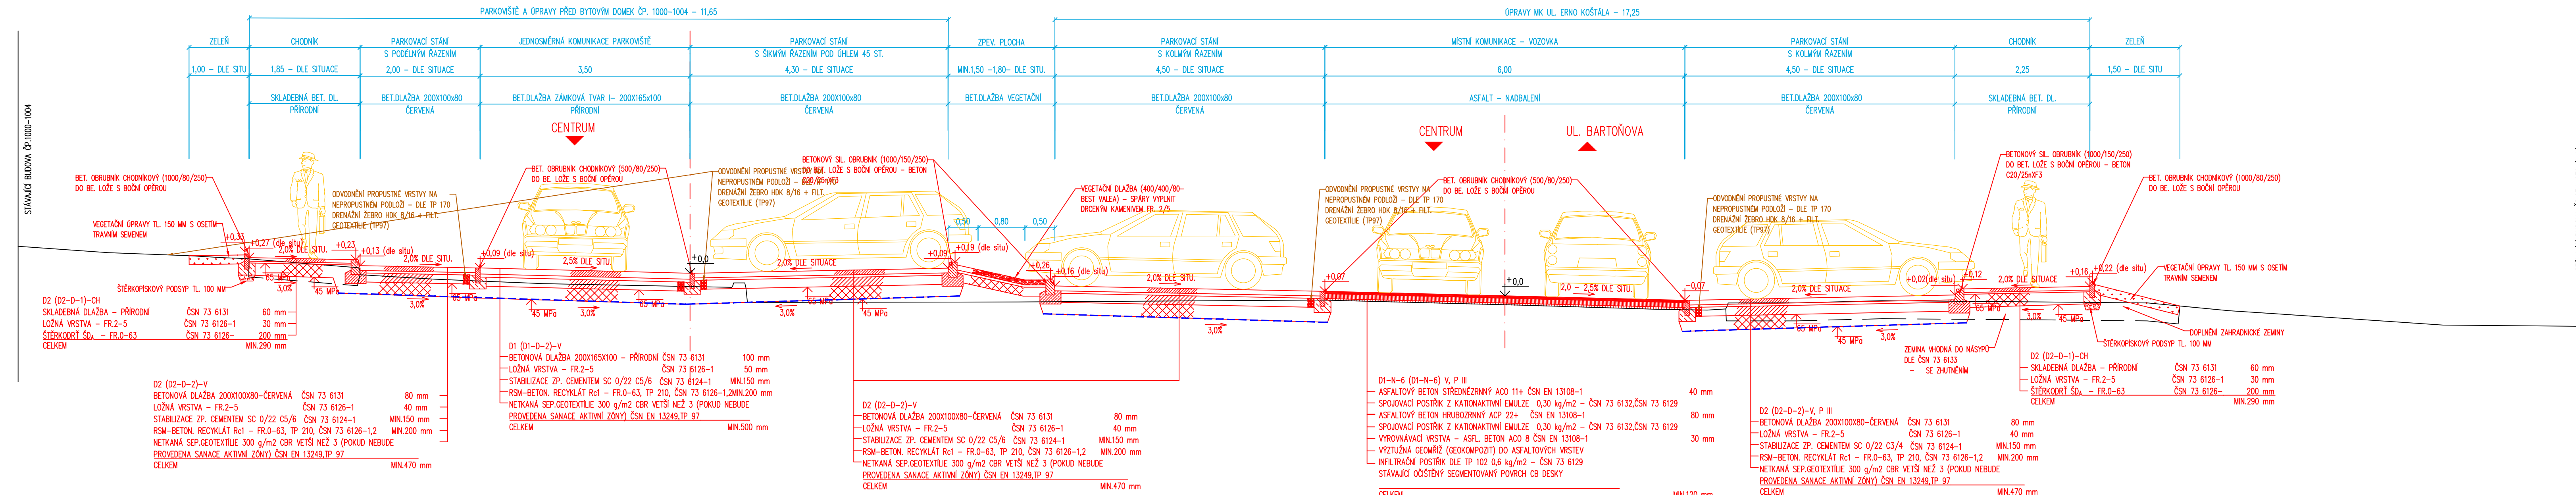


VZOROVÝ PŘÍČNÝ ŘEZ 1 – ÚPRAVY MÍSTNÍ KOMUNIKACE UL. ERNO KOŠTÁLA


DETAIL SNÍŽENÉ OBRUBY – PŘESAH VAROVNÉHO PÁSU

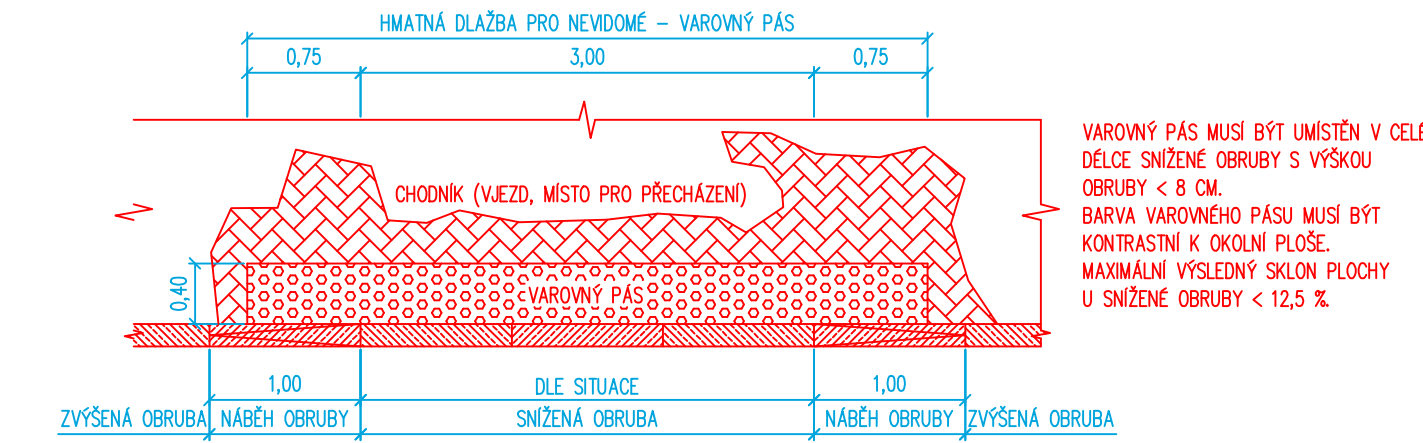

RAMPOVÁ ÚPRAVA SE SKLONEM 2% V.MIN.PRŮCHOZÍ ŠÍŘCE 0,90 M A MAX.SKLODEM ŠÍKÉ PLOCHY 12,5 %

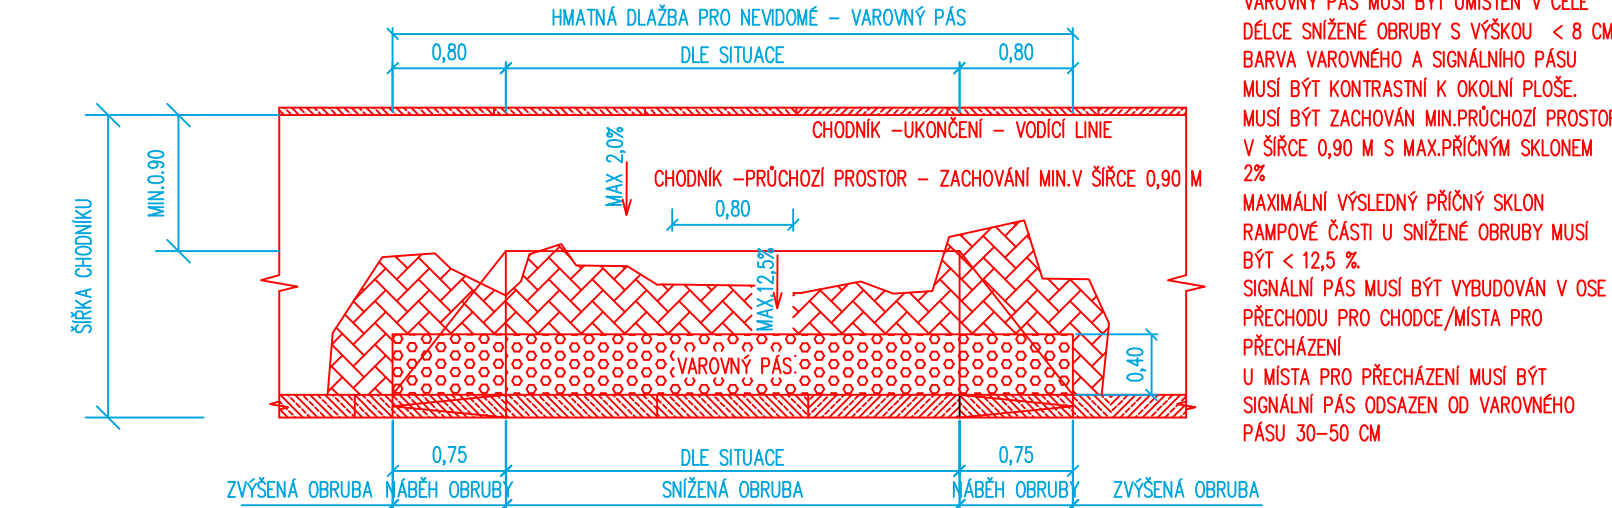

RAMPOVÁ ÚPRAVA SE SKLONEM 2% NA CELOU ŠÍŘI CHODNÍKU

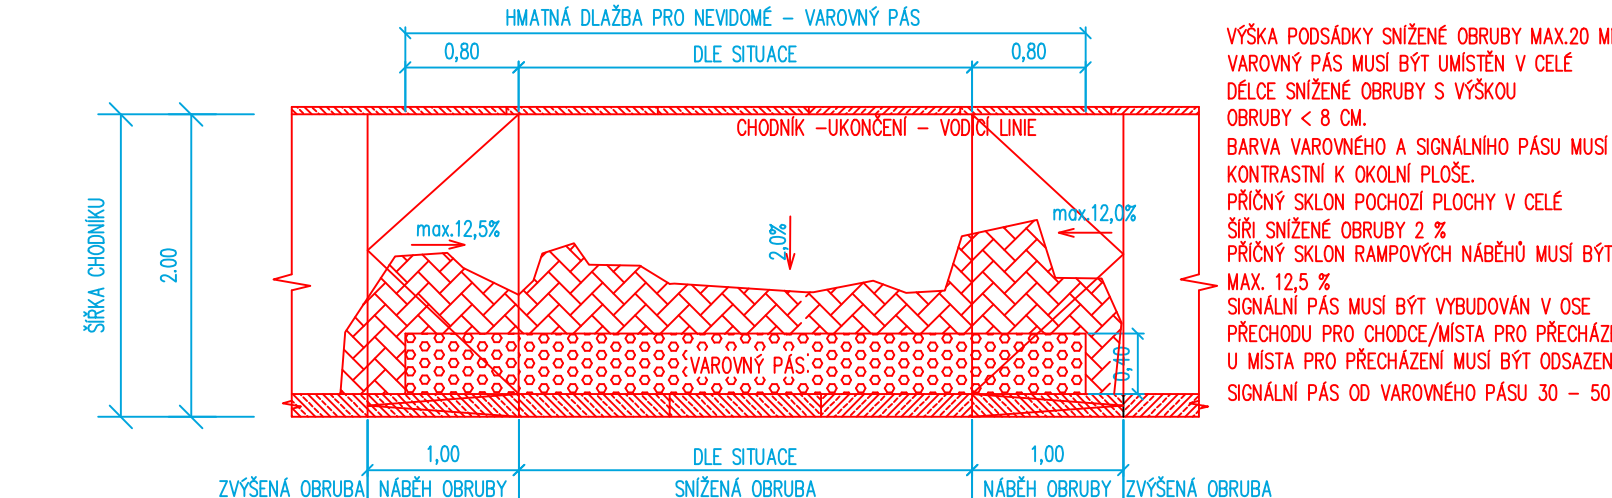

Generální projektant:



PRODIN A.S.
K VÁPENCE 2745
530 DZ PARDUBICE
www.prodin.cz
DIČ: CZ25292161
IČO: 25292161

Zpracovatel dílčí části dokumentace:

Vypracoval: Jana Fürstlová	Zodp. projektant: Jana Fürstlová	Kontroloval: Ing. Michal Hornýš
Kraj: Pardubický	Traťový úsek/Obec: Pardubice	
Investor: Stat. město Pardubice – MO III		



REGENERACE PANELOVÉHO SÍDLIŠTĚ DUBINA, PARDUBICE – LOKALITA 6B – ETAPA T, (ul.Erno Košťála před čp. 1000–1004)

Formát: 7 A4	
Datum: 05/2024	
Účel: DUSP	
Č. zakázky: 31/23/4045.208	
Změna: 1	Č. kopie: 1
Měřítko: 1:50	
Obsah výkresu: Část dokumentace	Č. výkresu: C

VZOROVÉ PŘÍČNÉ ŘEZY