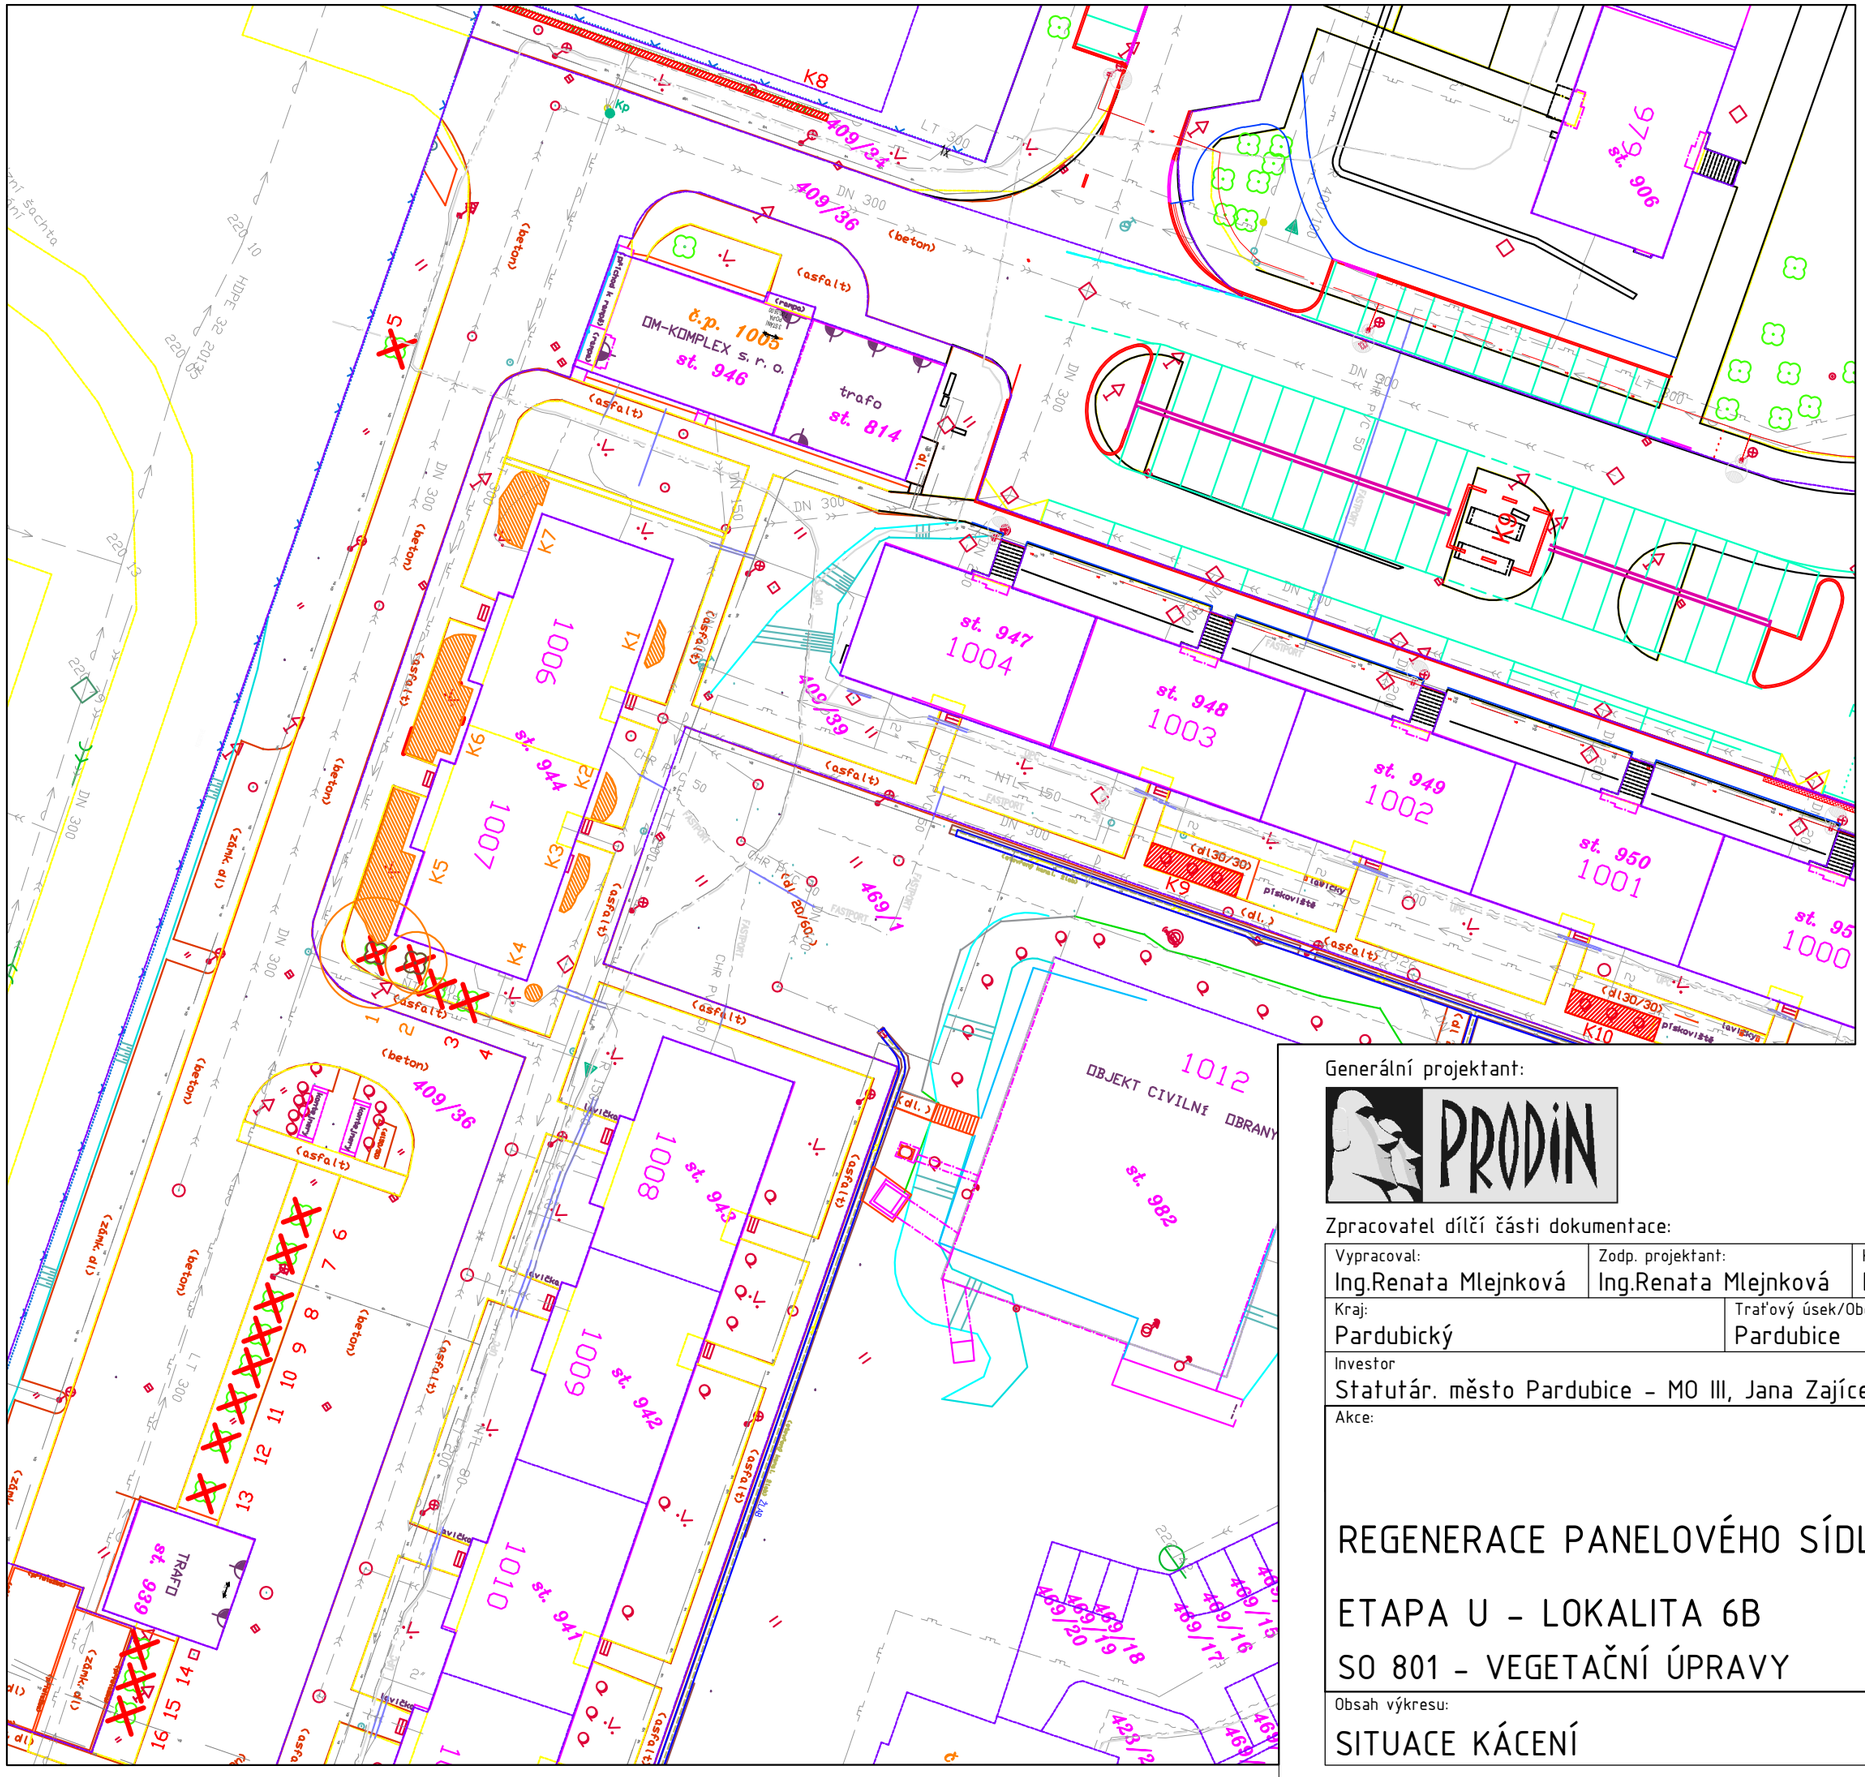

LEGENDA:

- DŘEVINY KE KÁCENÍ – PD ÚPRAV U DOMU 1006–7
- DŘEVINY KE KÁCENÍ OSTATNÍ
- HRANICE POZEMKU DLE KATASTRU NEMOVITOSTÍ
- st. 906 – ČÍSLO POZEMKU DLE KN
- 979 – ČÍSLO POPISNÉ

S

Generální projektant:

PRODIN

PRODIN A.S.
JIRÁSKOVA 169
530 02 PARDUBICE

WWW.PRODIN.CZ
DIČ: CZ25292161
IČO: 25292161

Zpracovatel dílčí části dokumentace:

Souřadnicový systém S-JTSK, Výškový systém Bpv

Vypracoval:	Zodp. projektant:	Kontroloval:
Ing.Renata Mlejnková	Ing.Renata Mlejnková	Ing. Jiří Nesl

Kraj:	Traťový úsek/Obec:
Pardubický	Pardubice

Investor
Statutár. město Pardubice - MO III, Jana Zajíce 983, 530 12 Pardubice

projekce zeleně
Ing. Renata Mlejnková
Erno Košťála 971
530 12 Pardubice
www.projekcezelene.cz

Akce:

REGENERACE PANELOVÉHO SÍDLIŠTĚ DUBINA

ETAPA U - LOKALITA 6B

SO 801 - VEGETAČNÍ ÚPRAVY

Formát	2 A4
Datum	VII/2018
Účel	DSP+PDPS
Č. zakázky	3110-18-017
Změna	
Č. kopie	
Měřítko	1:500
Část dokumentace	D
Č. výkresu	D.8.3

Obsah výkresu:
SITUACE KÁCENÍ