
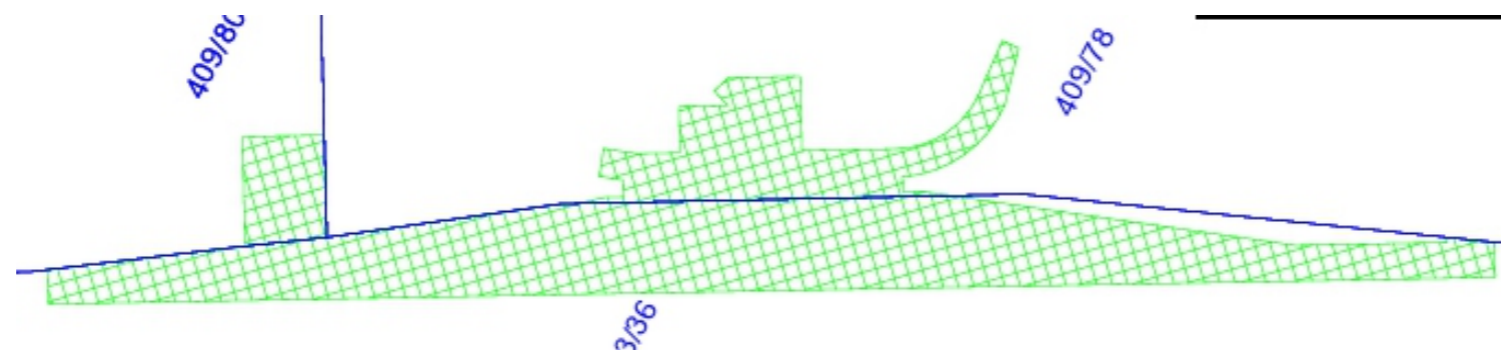
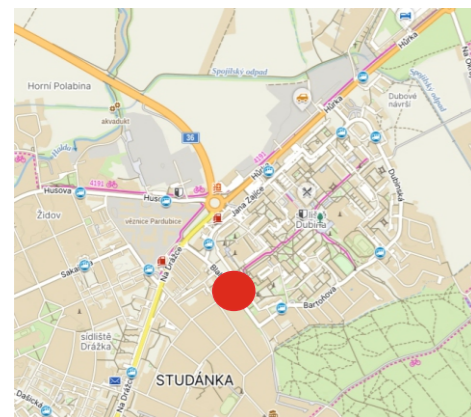
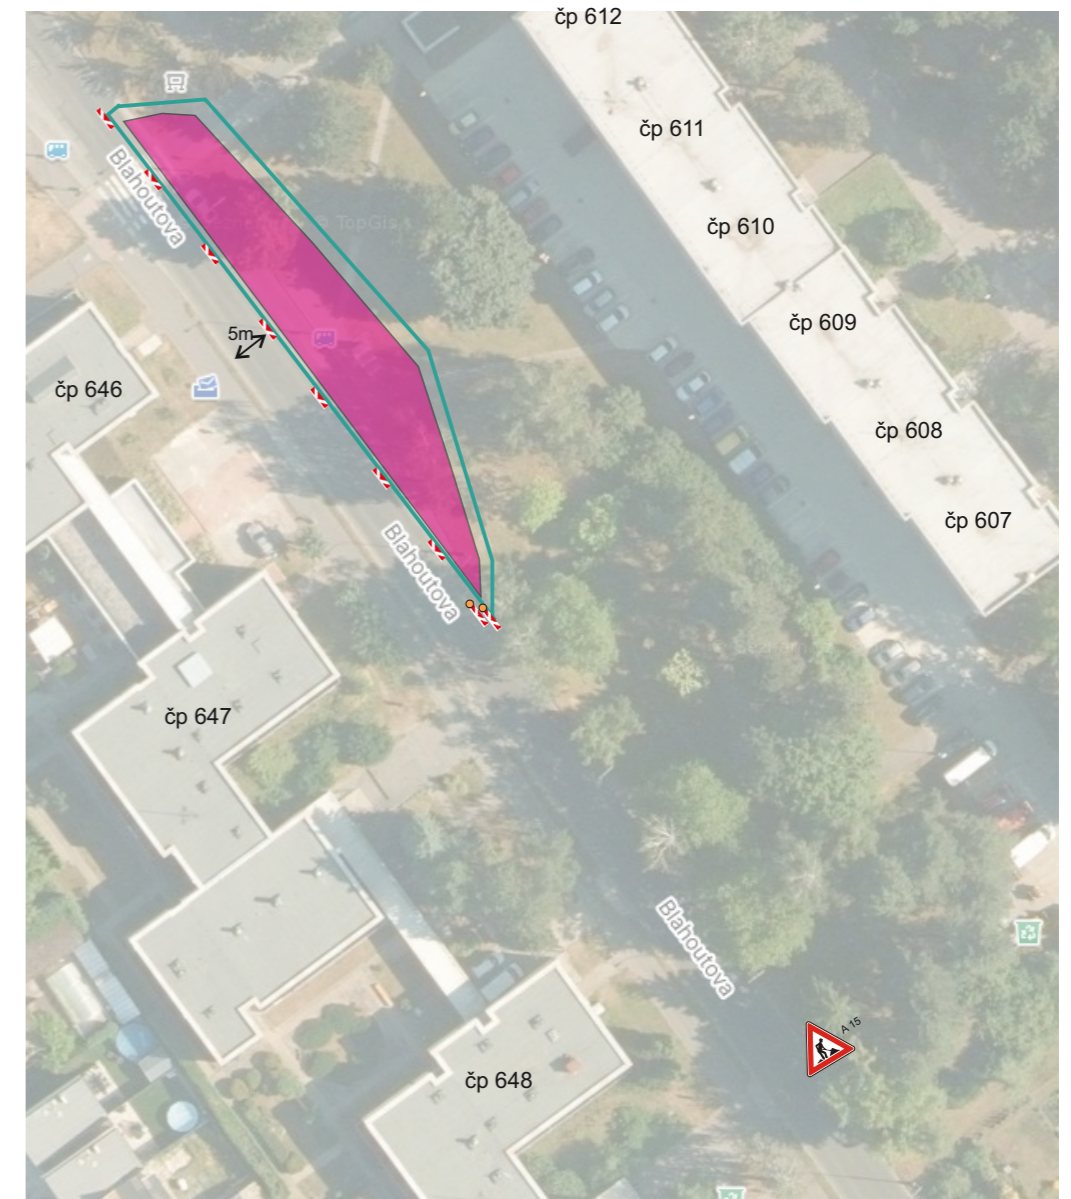
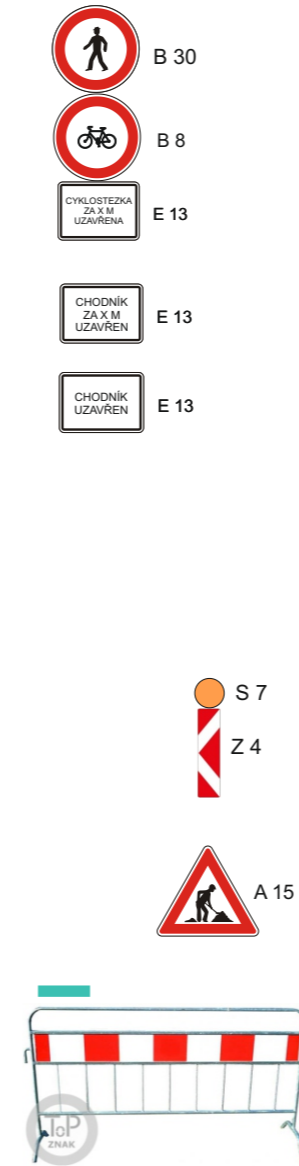


# Rekonstrukce zastávek MHD ul. Blahoutova, Pardubice

— uzavřený autobusový záliv 80m

termín:





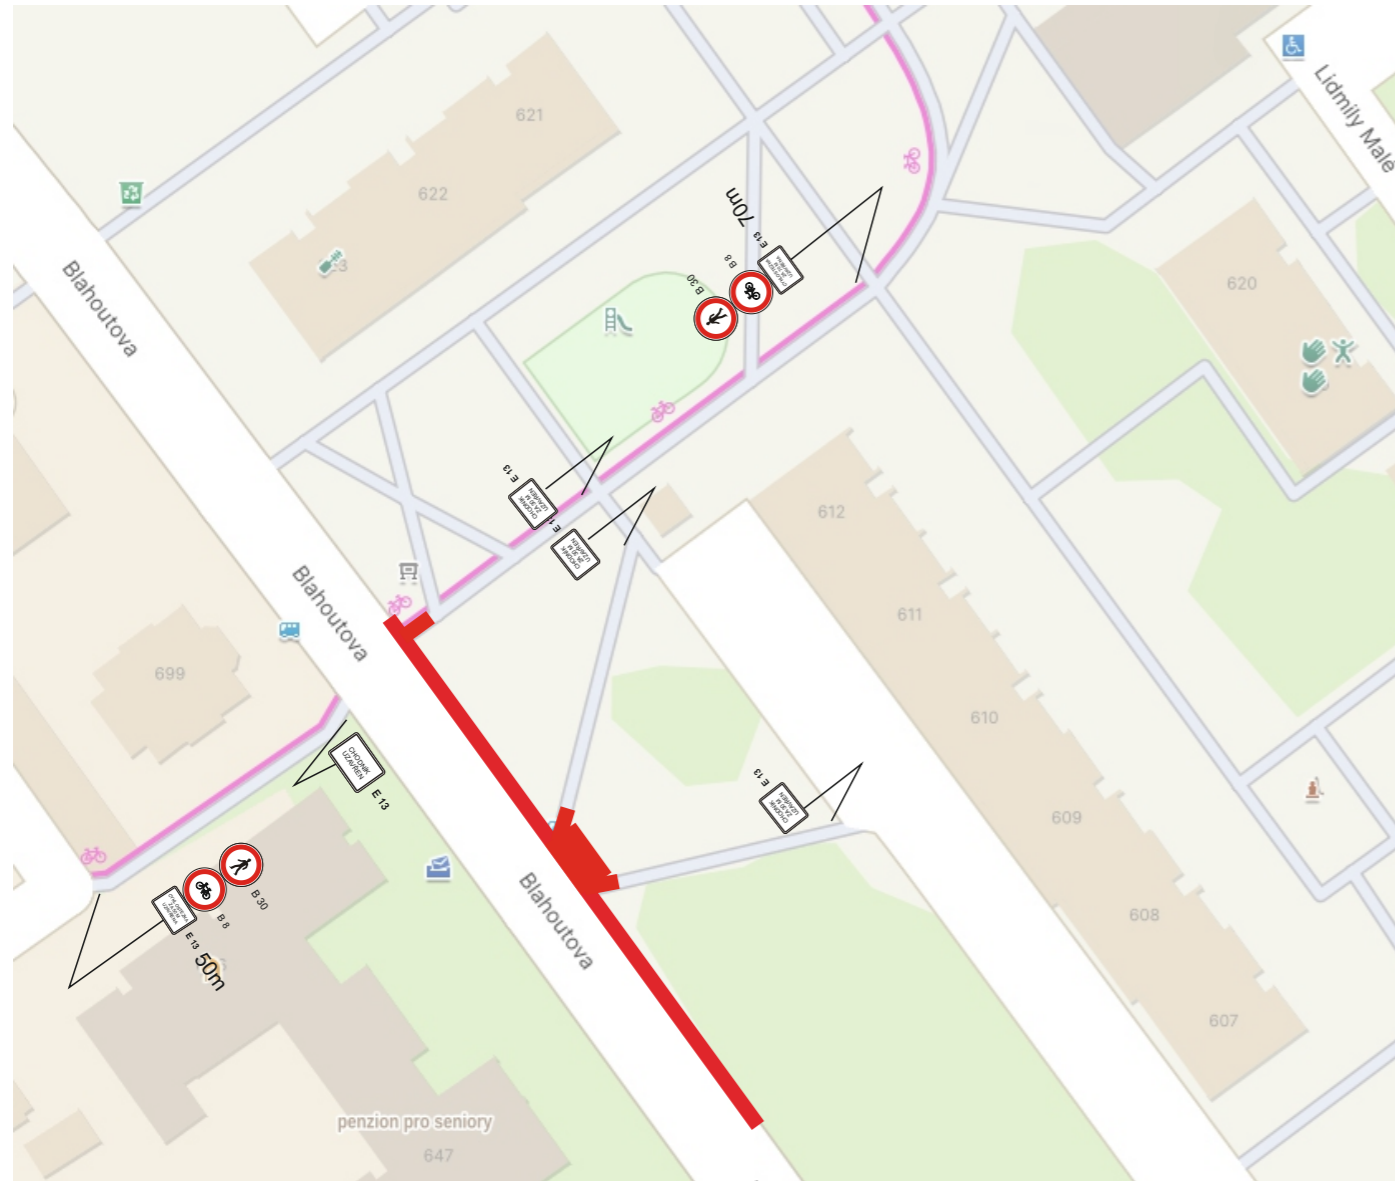


Zhotovitel: <b>MIROS PARDUBICE</b>		 <small>DOPRAVNÍ ZNAČENÍ - PARDUBICE s.r.o.</small> <small>Řešitel: 155</small> <small>533 51 Pardubice</small> <small>IČO: 259 31 618 OÚC: CZ25931016</small> <small>tel.: 603 115 936</small> <small>e-mail: info@dzpce.cz</small> <small>web: www.dzpce.cz</small>											
Kreslil:	Blanka Faltysová / tel.: 601 545 613	<table border="1"> <tr> <td>DATUM</td> <td>11.02.2026</td> </tr> <tr> <td>Č. ZAKÁZKY</td> <td>DIO</td> </tr> <tr> <td>STUPEŇ PD</td> <td>DIO</td> </tr> <tr> <td>MĚŘÍTKO</td> <td></td> </tr> <tr> <td>FORMÁT</td> <td>4xA3</td> </tr> </table>		DATUM	11.02.2026	Č. ZAKÁZKY	DIO	STUPEŇ PD	DIO	MĚŘÍTKO		FORMÁT	4xA3
DATUM	11.02.2026												
Č. ZAKÁZKY	DIO												
STUPEŇ PD	DIO												
MĚŘÍTKO													
FORMÁT	4xA3												
Zodp. projektant:	David Fanta / 603 115 936 / info@dzpce.cz												
Kontroloval:	David Fanta / 603 115 936 / info@dzpce.cz												
Kraj: Pardubický	Okres: Pardubice	Obec: Pardubice											
Akce:	rekonstrukce autobusových zálivů												
DOPRAVNĚ INŽENÝRSKÁ OPATŘENÍ													

# Rekonstrukce zastávek MHD ul. Blahoutova, Pardubice

— částečně uzavřený autobusový záliv 80m

termín:

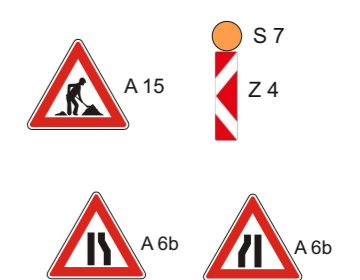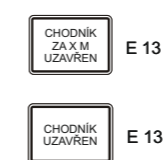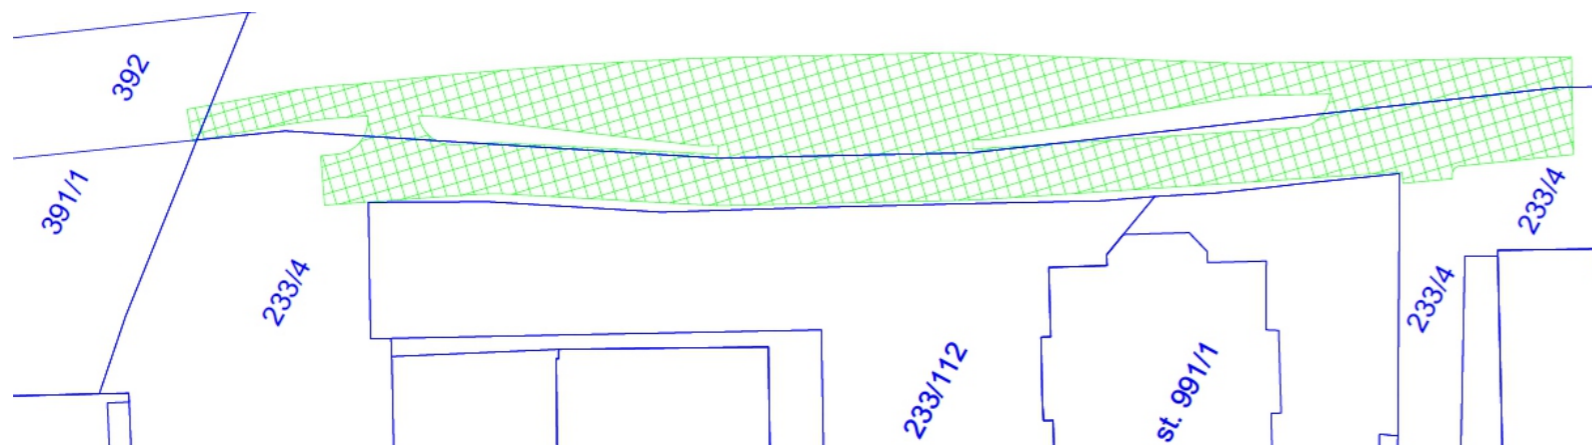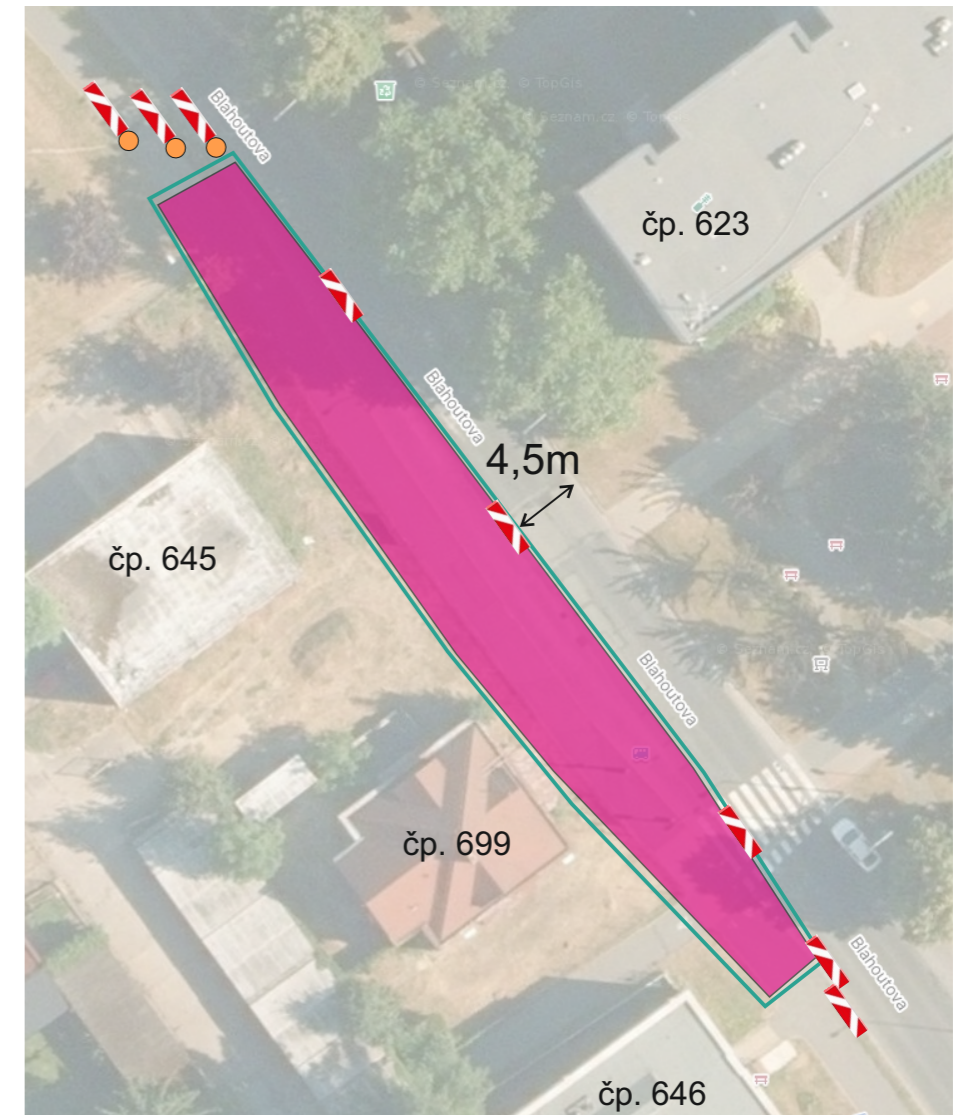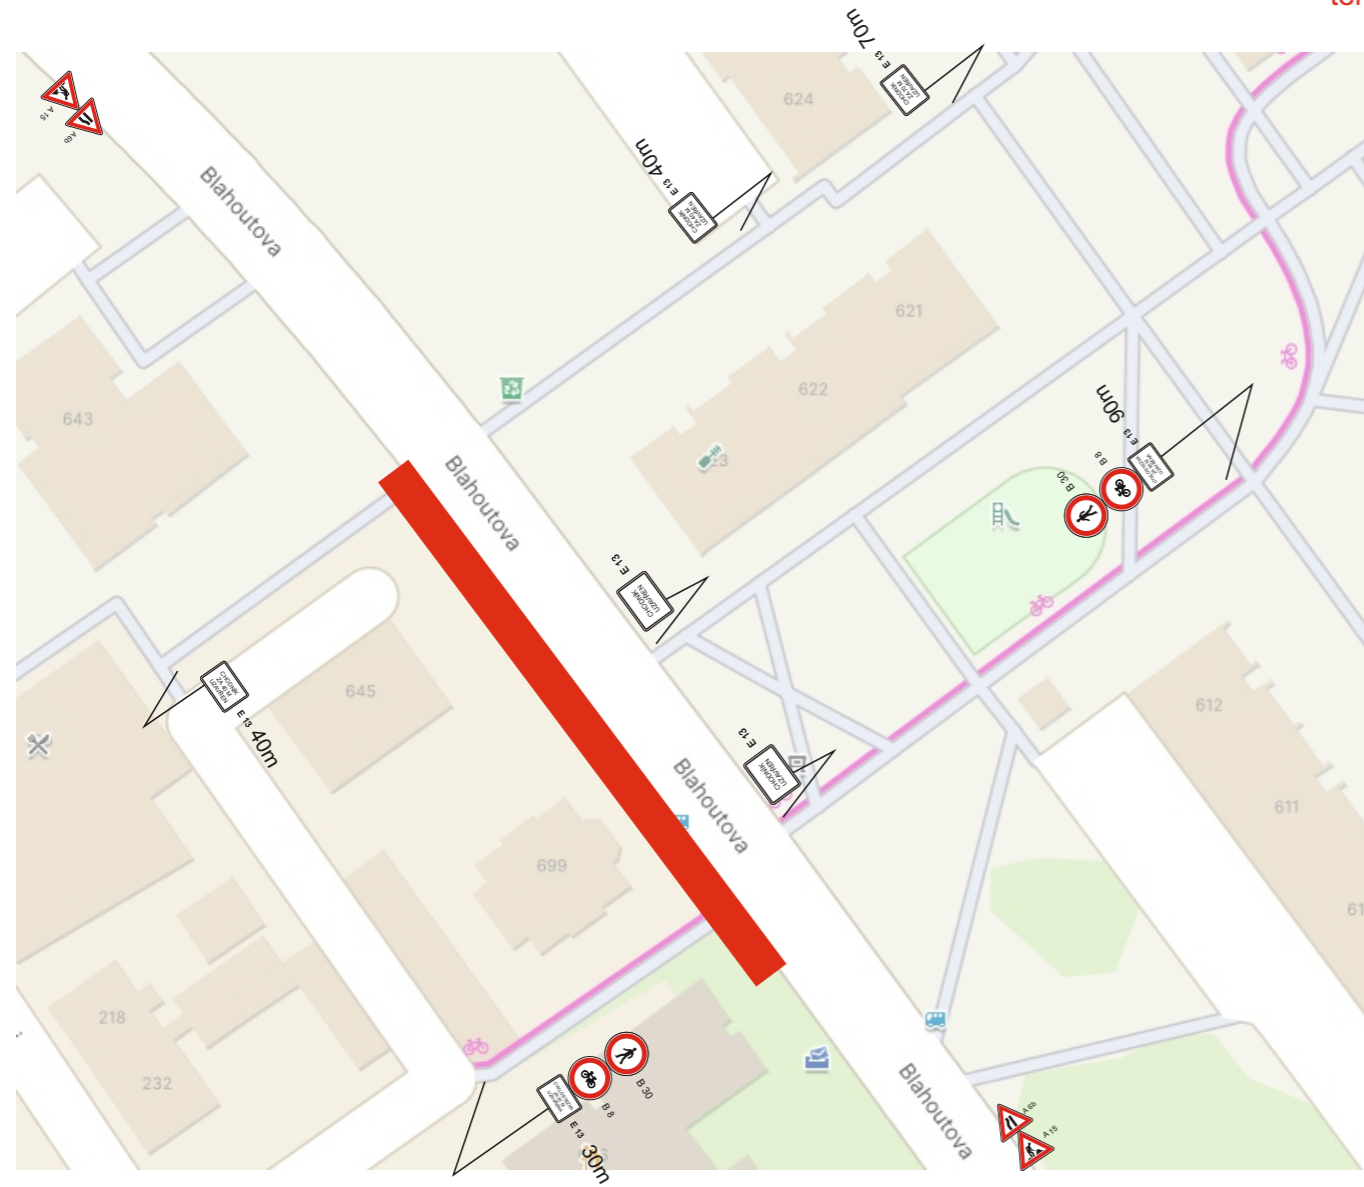

# Rekonstrukce zastávek MHD ul. Blahoutova, Pardubice

obslužnost dopravce

termín:

X dočasné neobsluhování zastávky  
náhradní autobusová zastávka



# Rekonstrukce zastávek MHD ul. Blahoutova, Pardubice

— uzavřený autobusový záliv a jízdní pruh 80m  
pokládka asfaltu

termín:

