

LEGENDA


HRANICE ŘEŠENÉHO ÚZEMÍ  
PLOCHY A KORIDORY S MOŽNOSTÍ VYVLASTNĚNÍ

- VU1 VU1 – ZALOŽENÍ LOKÁLNÍHO BK 08
- VU2 VU2 – ZALOŽENÍ LOKÁLNÍHO BK 04
- VU3 VU3 – ZALOŽENÍ LOKÁLNÍHO BK 06
- VU4 VU4 – ZALOŽENÍ LOKÁLNÍHO BK 03

ÚZEMNÍ PLÁN HROBICE  
VÝKRES VĚŘEJNĚ PROSPĚŠNÝCH STAVEB,  
OPATŘENÍ A ASANACÍ  
ÚPLNÉ ZNĚNÍ PO ZMĚNĚ č.3

POŘIZOVATEL: MAGISTRÁT MĚSTA PARDUBIC ZPRACOVATEL: ING.ARCHMILAN VOJTĚCH  
DATUM: 02/2022 MĚŘÍTKO: 1 : 5 000

3.1

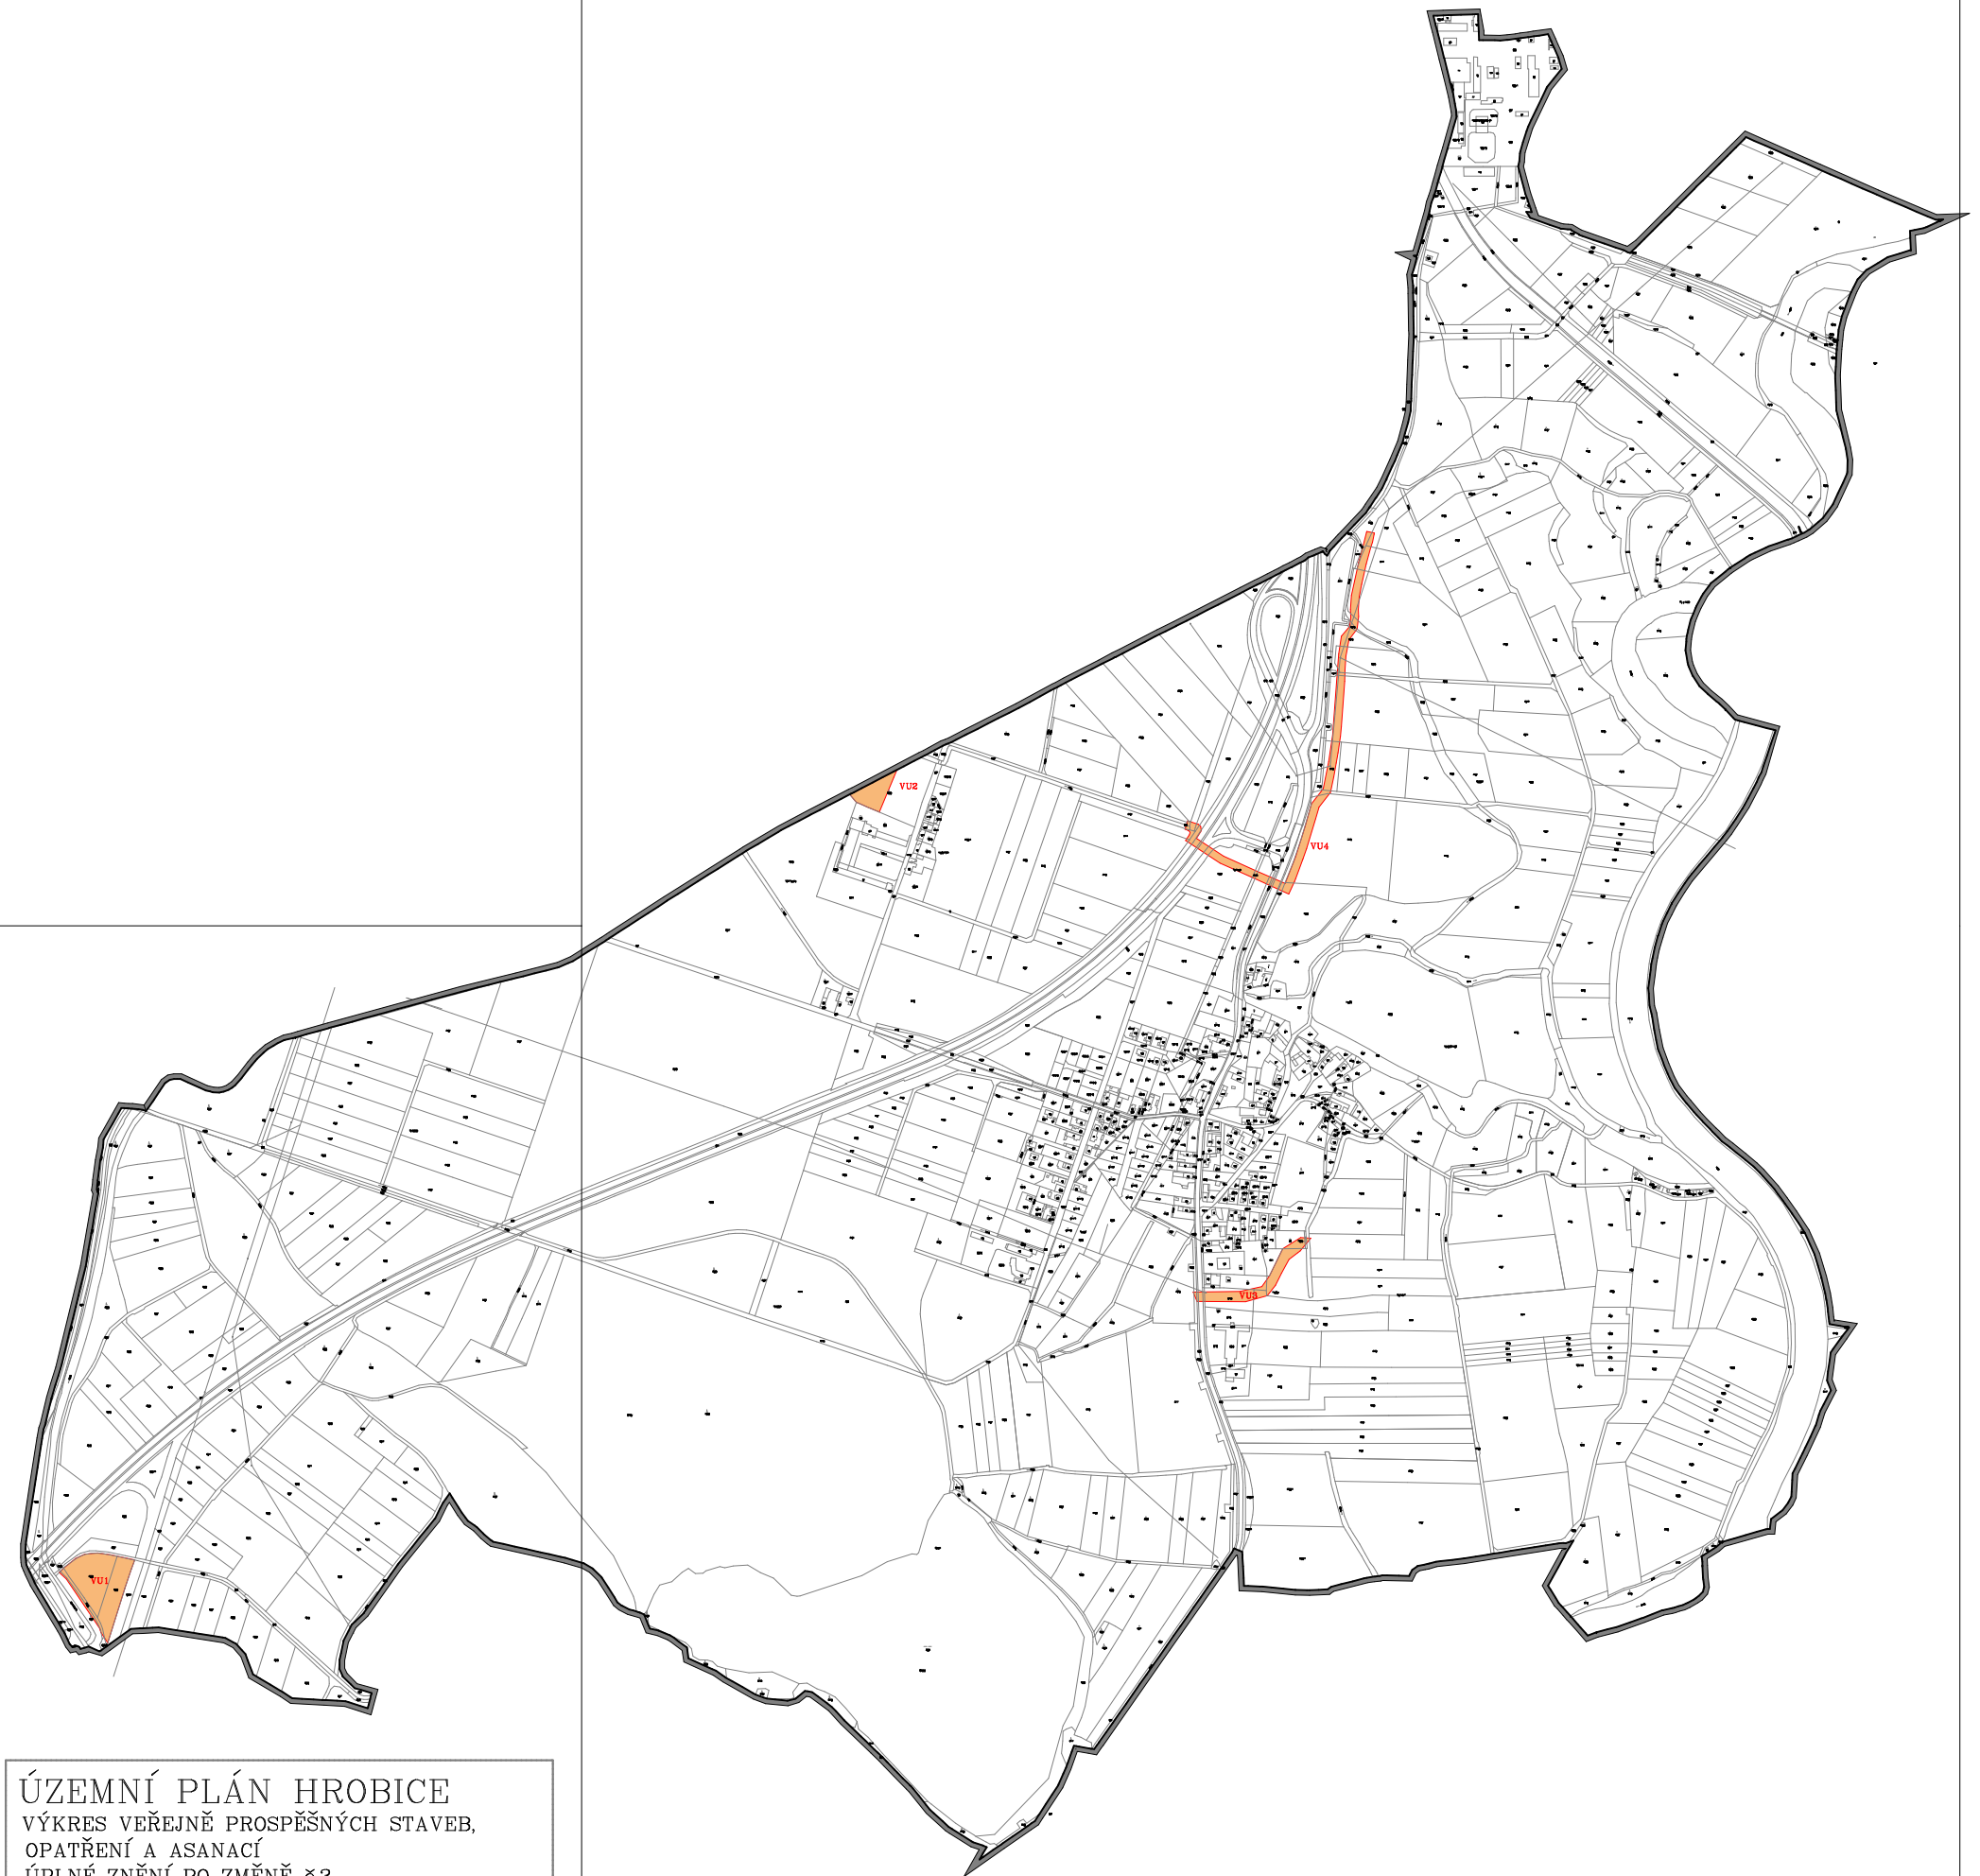

3.2