
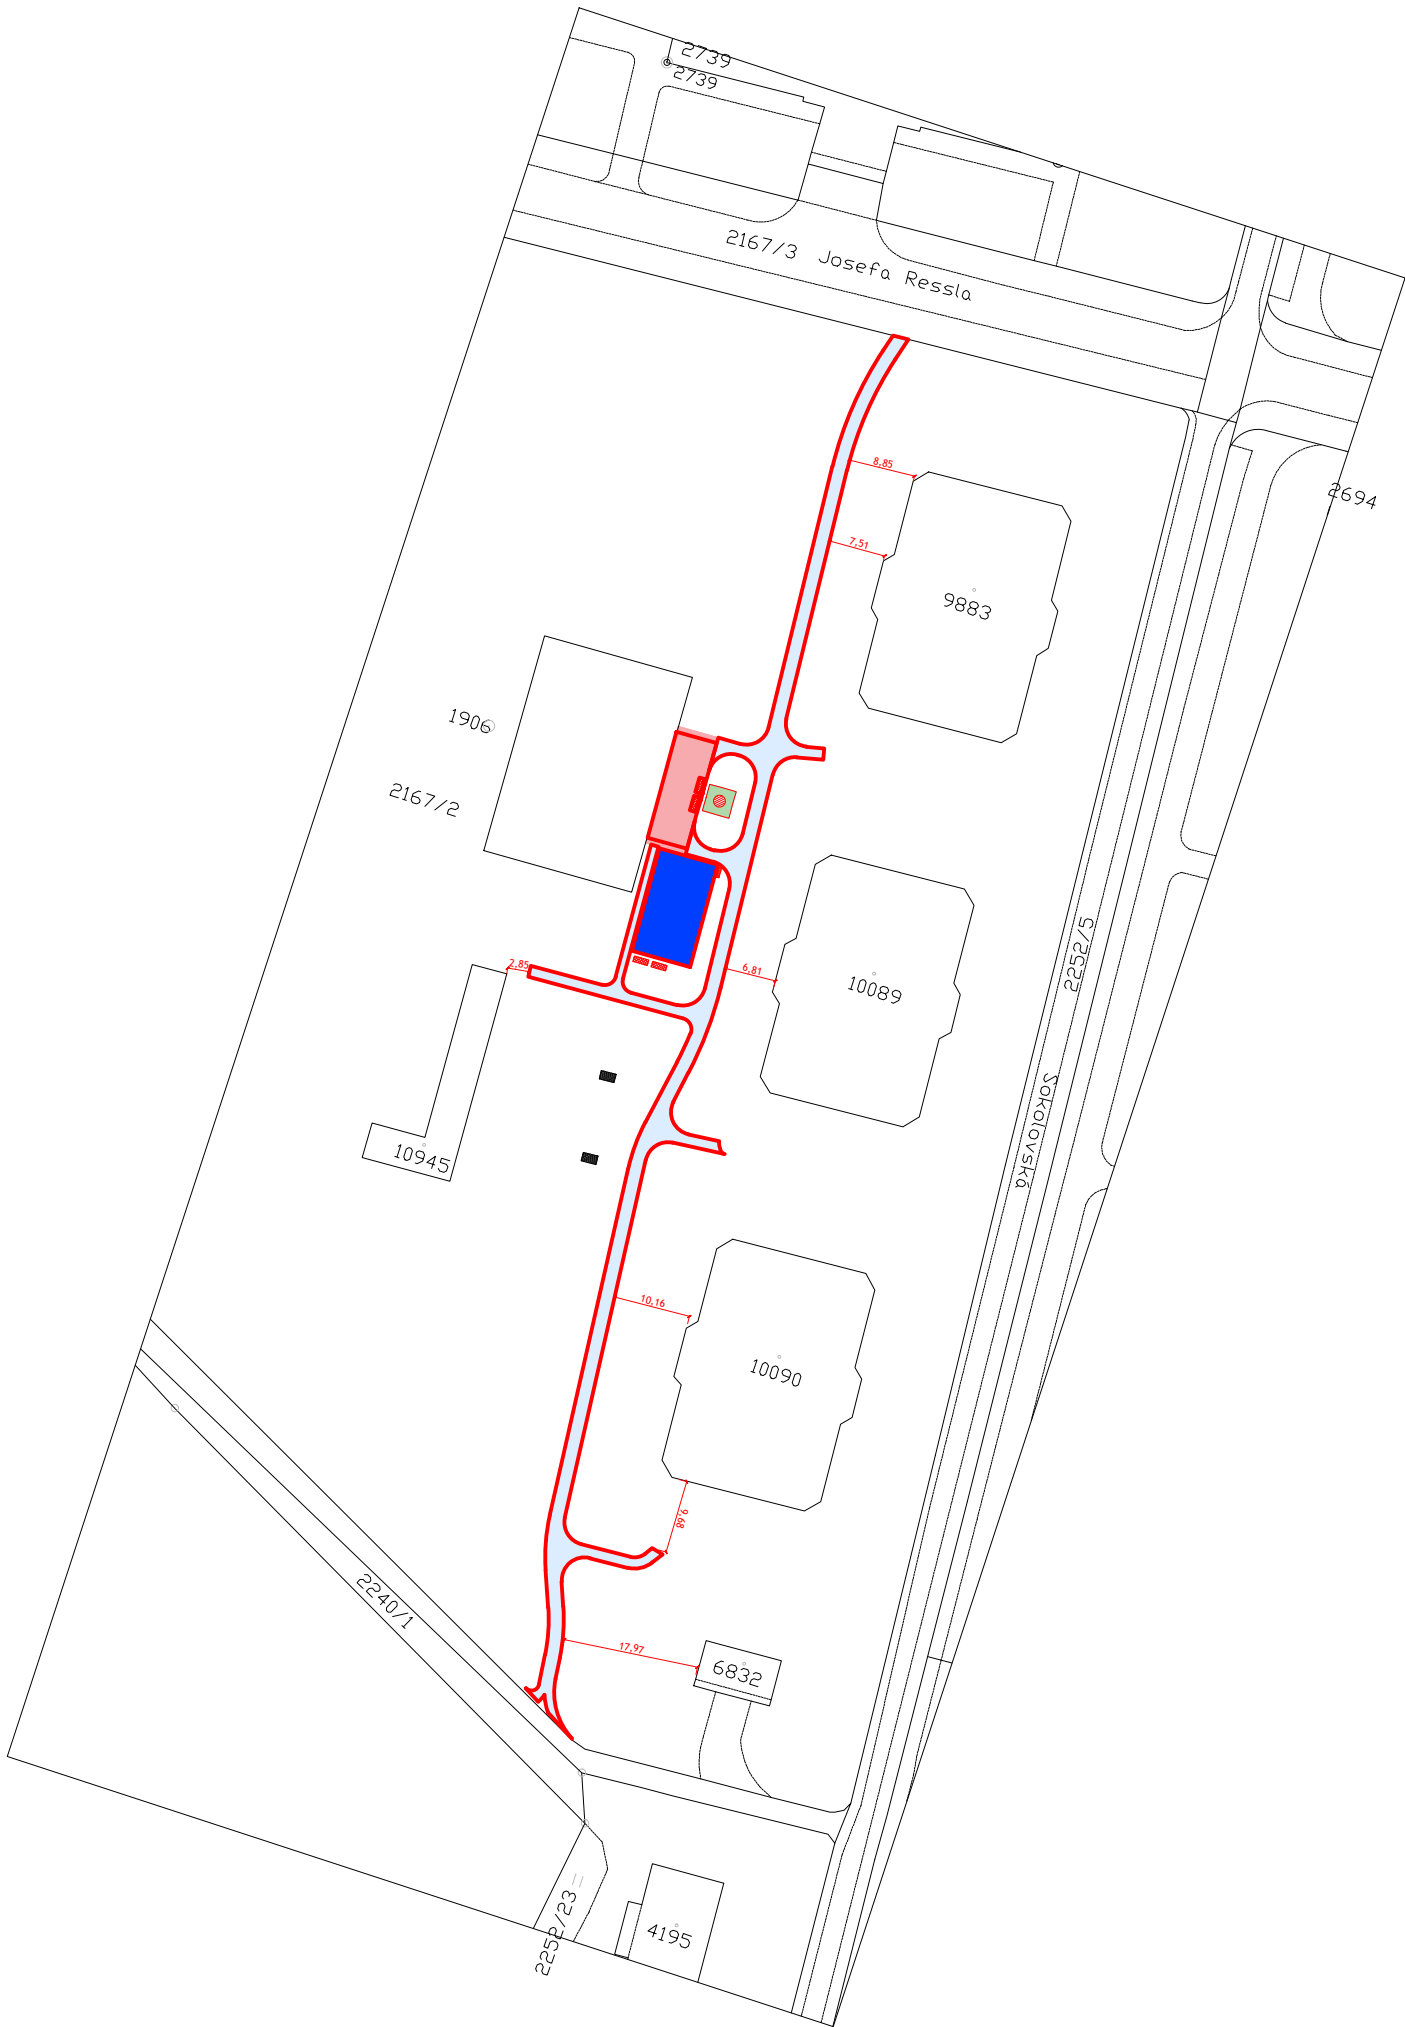


# ZÁKRES DO KATASTRÁLNÍ MAPY

## M.1:1000

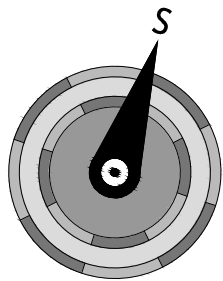

### LEGENDA:

- Řádek ze žulových kostek 10/10- bez převýšení
- ZPEVNĚNÁ PLOCHA - MLATOVÝ POVRCH
- ZPEVNĚNÁ PLOCHA- ZÁMKOVÁ DLAŽBA
- HERNÍ PLOCHA PRO PETANQUE

B



DOS

VECTURA Pardubice, s.r.o.  
K Blahobytu 1525, Pardubice, 530 02

tel.: 466 301 969  
www.vecturapardubice.cz  
email: info@vecturapardubice.cz

ZODPOVĚDNÝ PROJEKTANT: Ing. Petr Musílek		VYPRACOVAL: Jakub Zítka		KONTROLOVAL: Ing. Ondřej Kvaček	
INVESTOR: ÚMO PARDUBICE V				DATUM:	02/2016
KRAJ: PARDUBICKÝ		OBEC: PARDUBICE		FORMÁT:	2x A4
STAVEBNÍ OBJEKT: SO 101 - KOMUNIKACE A ZPEVNĚNÉ PLOCHY				MĚŘÍTKO:	1:1000
NÁZEV STAVBY: MLATOVÁ CESTA SOKOLOVSKÁ				STUPEŇ:	DOS
				ČÍSLO ZAKÁZKY:	083-16-DSP
NÁZEV VÝKRESU: ZÁKRES DO KATASTRÁLNÍ MAPY				ČÍSLO SOUPRAVY:	ČÍSLO VÝKRESU: B.1