



ŘEZ A-A'

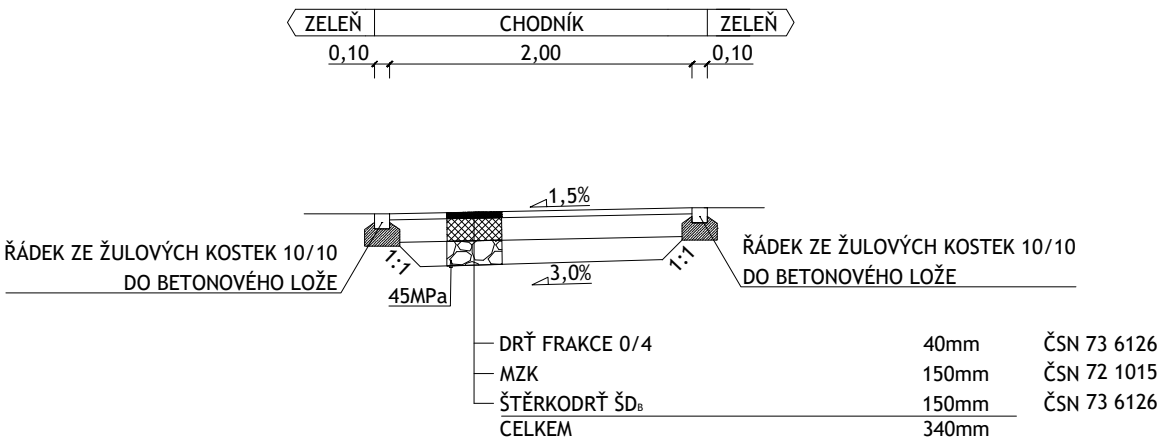


ŘEZ B-B'

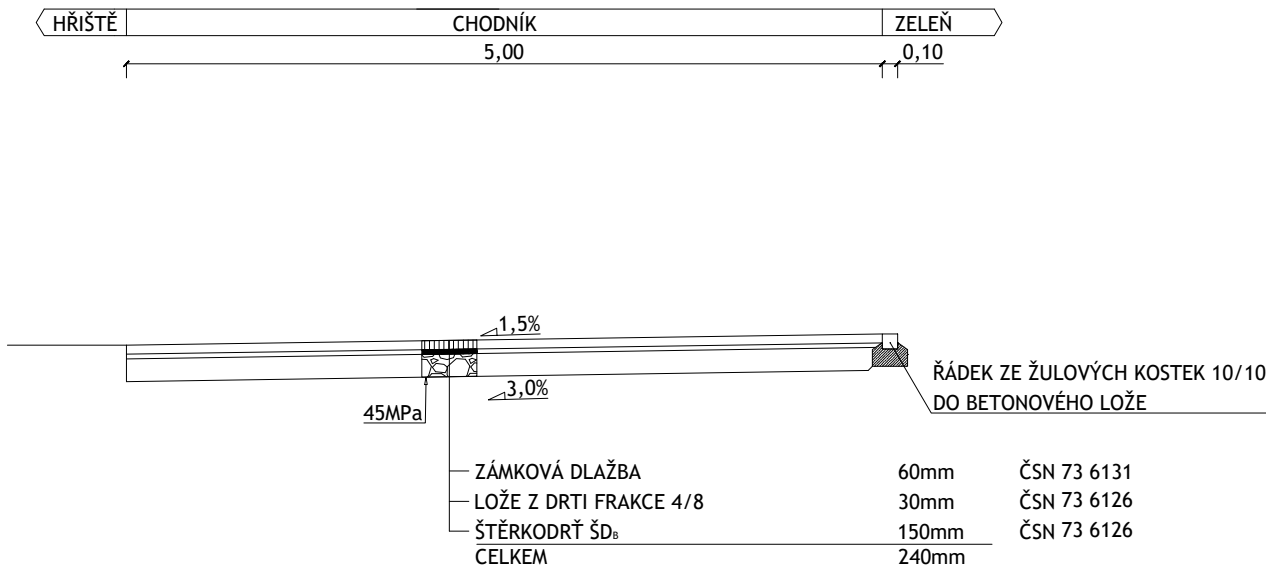

VZOROVÉ PŘÍČNÉ ŘEZY
M1:50

ŘEZ C-C'

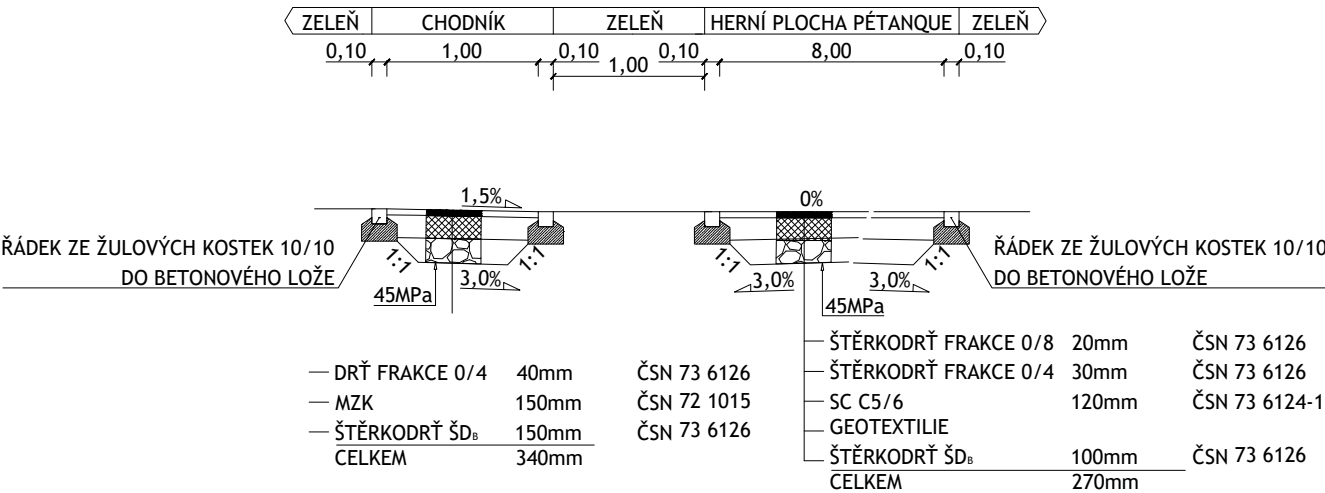

C



DOS

VECTURA Pardubice, s.r.o.
K Blahobytu 1525, Pardubice, 530 02

tel.: 466 301 969
www.vecturapardubice.cz
email: info@vecturapardubice.cz

ZODPOVĚDNÝ PROJEKTANT: Ing. Petr Musílek	VYPRACOVAL: Jakub Zítka	KONTROLOVAL: Ing. Ondřej Kvaček
INVESTOR: ÚMO PARDUBICE V	DATUM: 02/2016	FORMÁT: 2xA4
KRAJ: PARDUBICKÝ	OBEC: PARDUBICE	MĚŘÍTKO: 1:50
STAVEBNÍ OBJEKT: SO 101 - KOMUNIKACE A ZPEVNĚNÉ PLOCHY	STUPEŇ: DOS	ČÍSLO ZAKÁZKY: 083-16-DSP
NÁZEV STAVBY: MLATOVÁ CESTA SOKOLOVSKÁ	ČÍSLO SOUPRAVY:	ČÍSLO VÝKRESU:
NÁZEV VÝKRESU: VZOROVÉ PŘÍČNÉ ŘEZY		C.3