
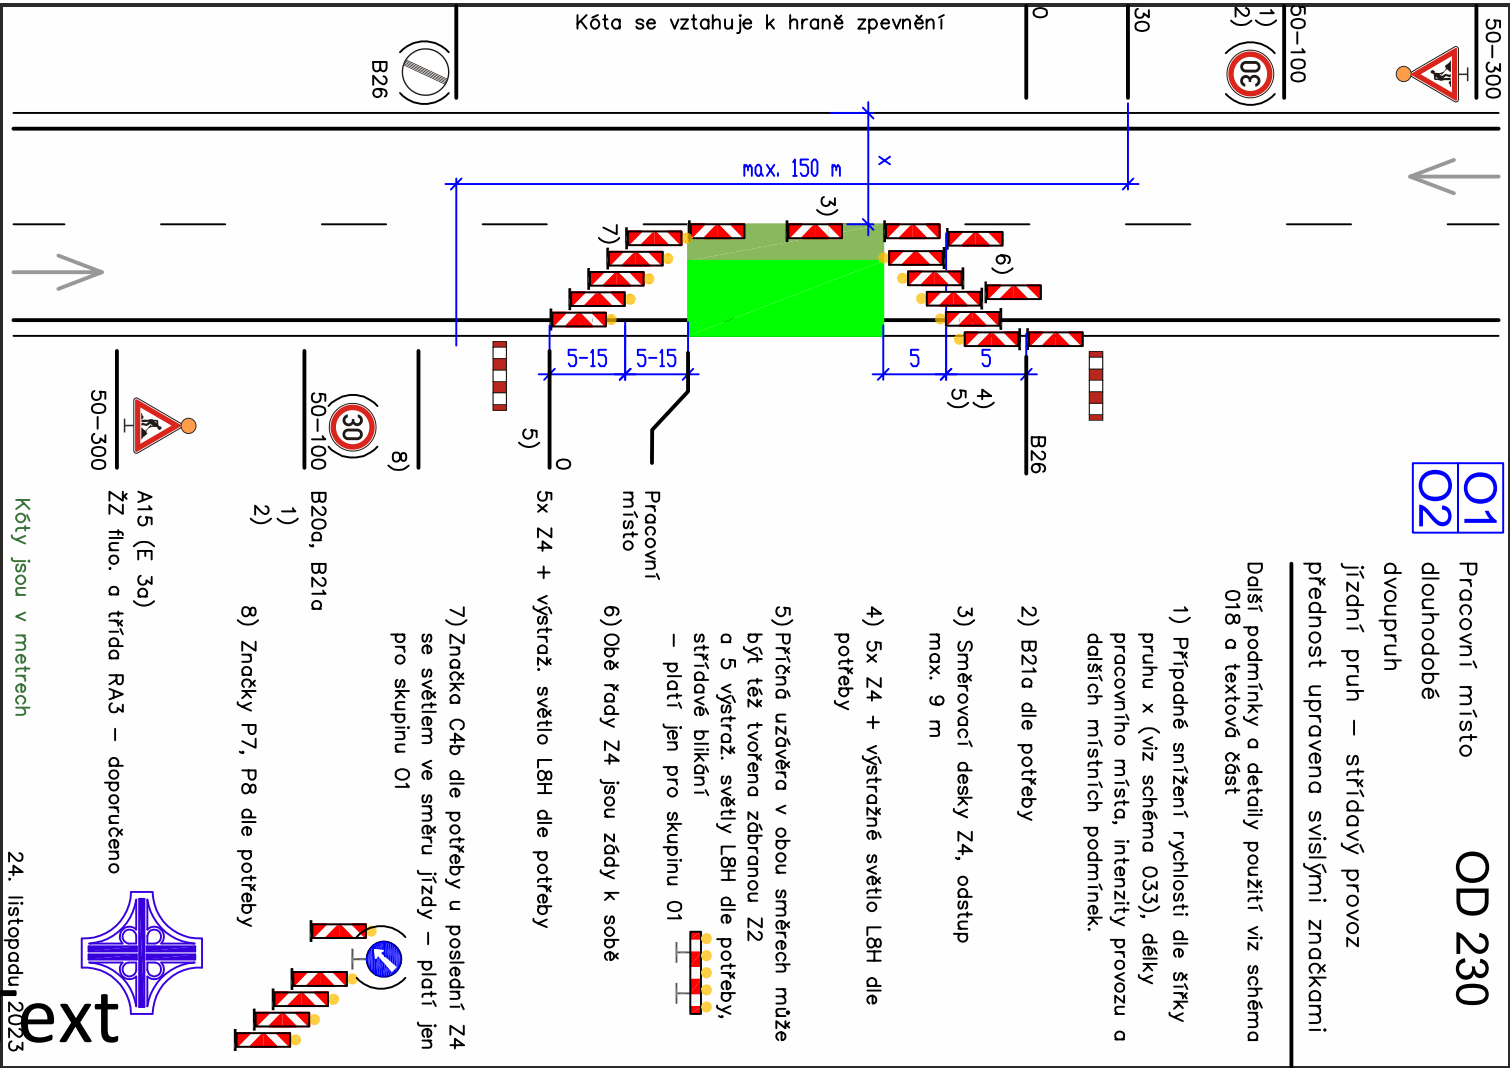
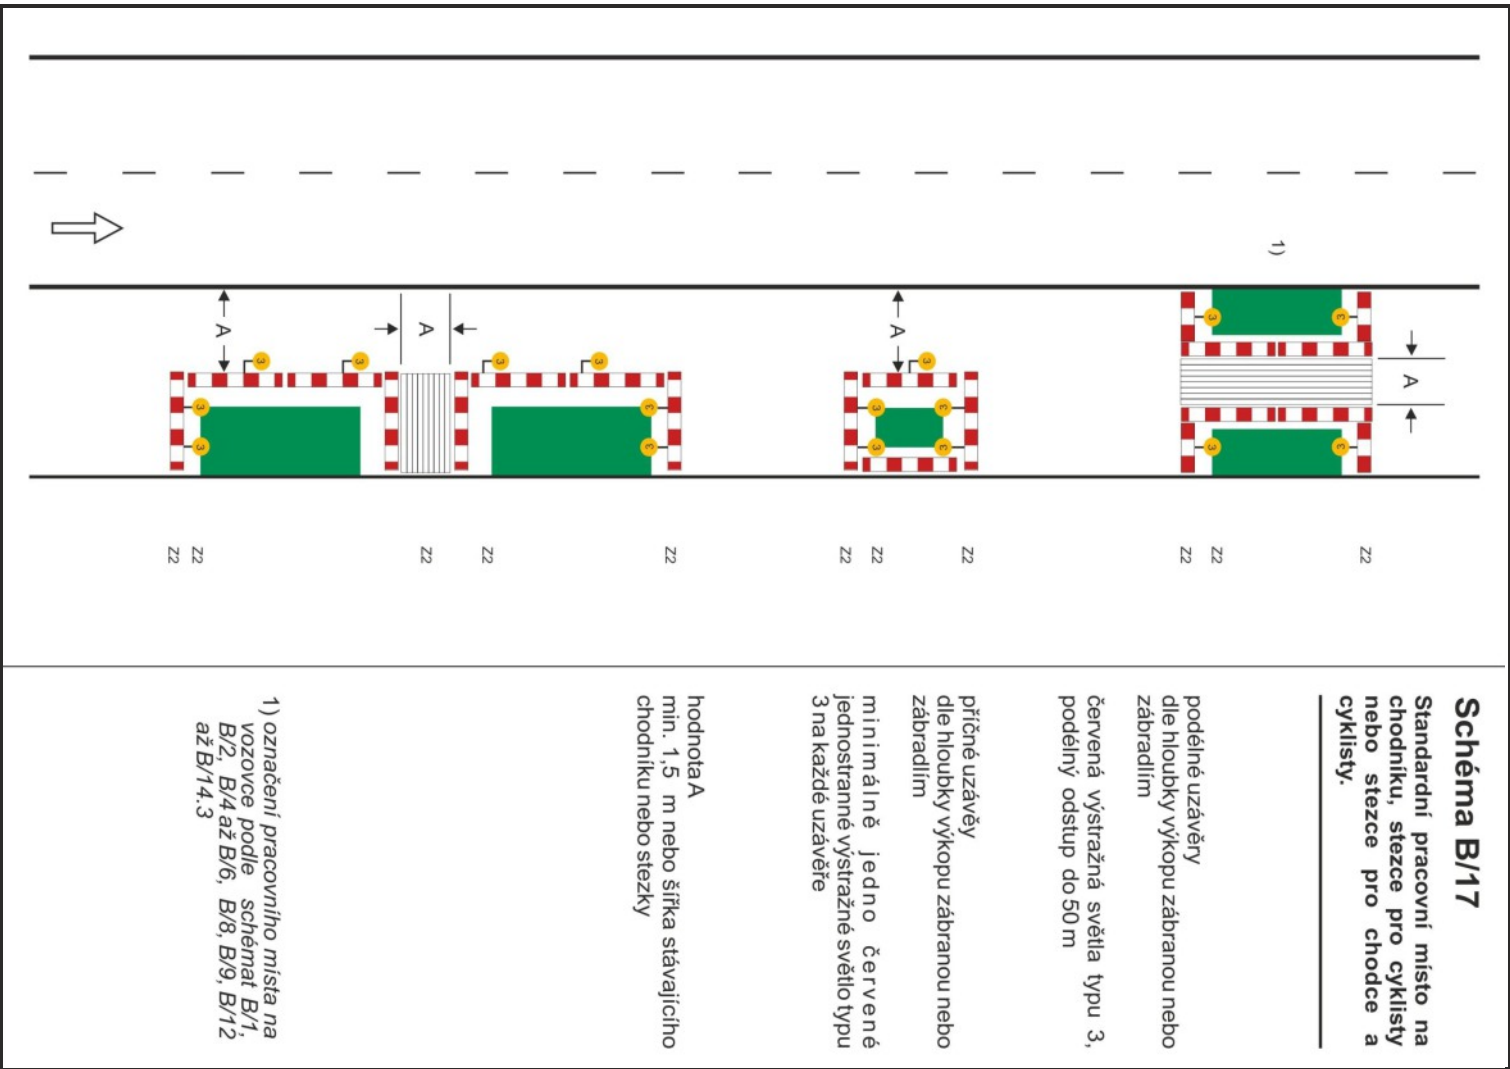


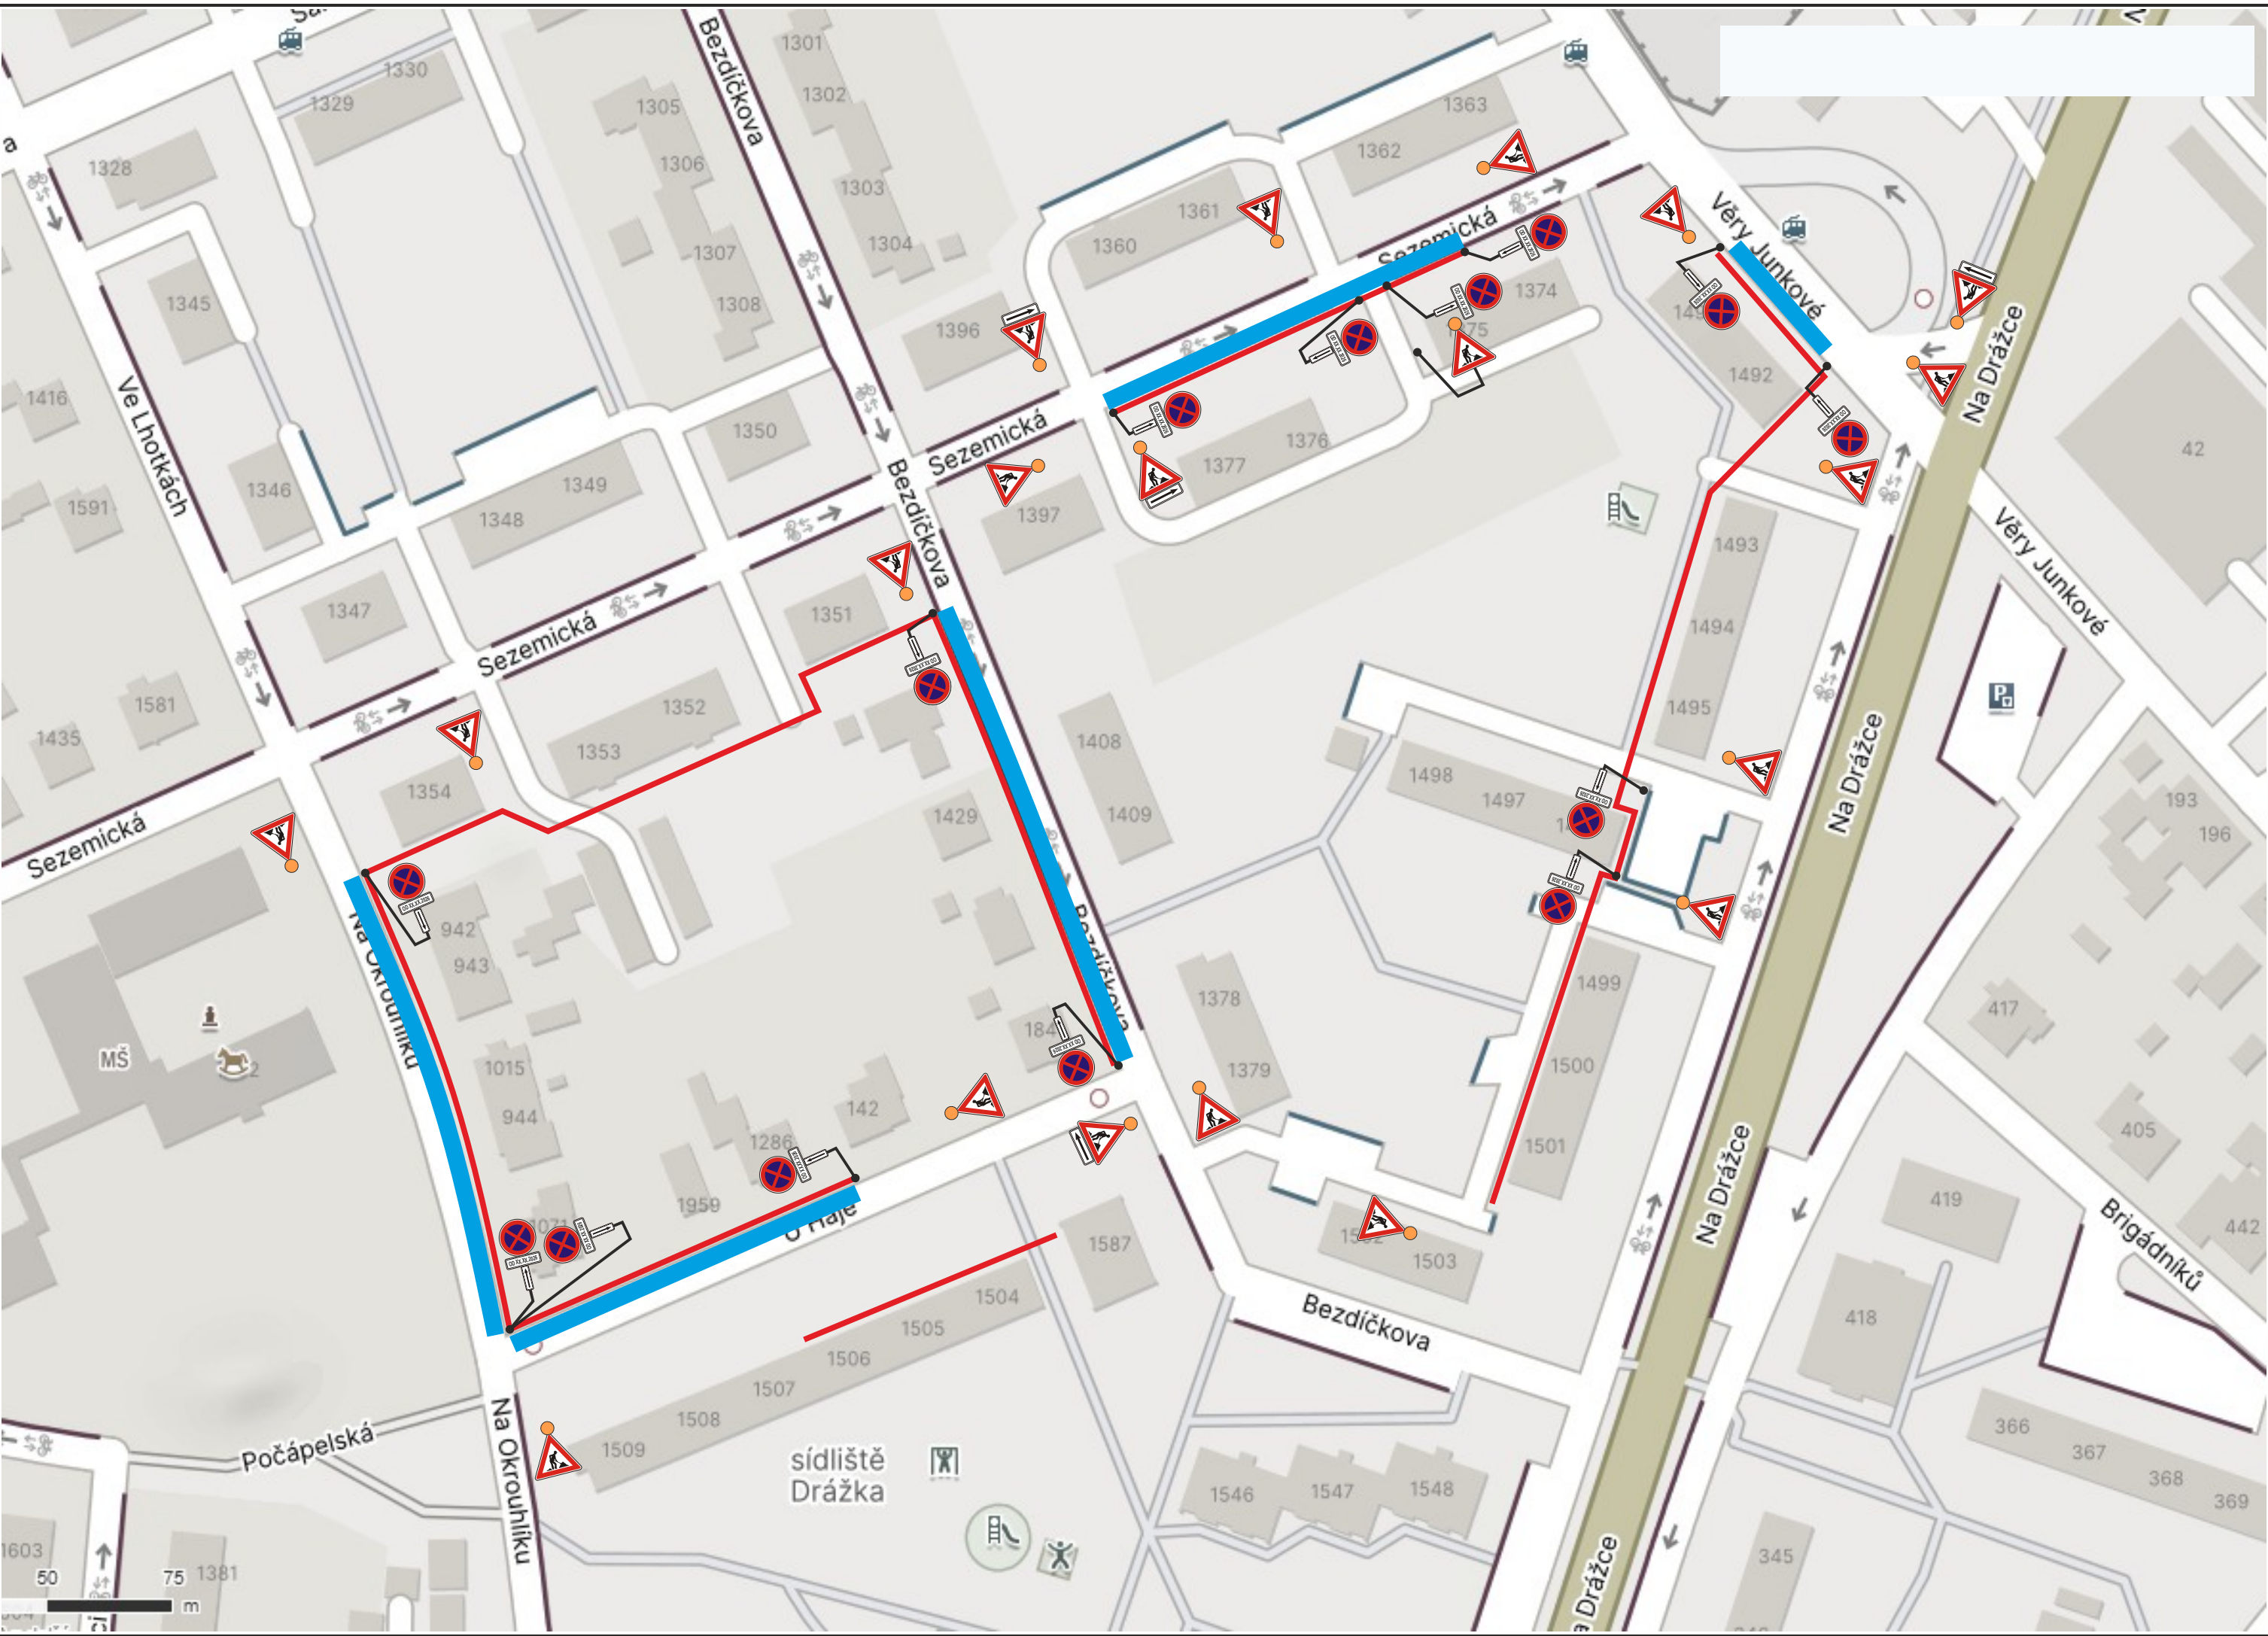

TECHNICKÁ ZPRÁVA:

Navržená přechodná úprava provozu řeší dopravní situaci při výstavbě optické sítě v Pardubicích (okr. Pardubice).
Návrh DIO je v souladu s příručkou pro označování pracovních míst na dálnicích a silnicích, I. díl všeobecná část a schematická řada O. Jako základní je navrženo schéma [OD 230](#) a B17/TP 66 pro výkopové práce na chodníku.
DZ B28 budou osazeny 5 pracovních dní před zahájením prací.
Práce budou probíhat postupně po jednotlivých ulicích.

- PRACOVNÍ MÍSTO OD 230
- TRASA VÝKOPU

Souhlasíme s návrhem přechodné úpravy provozu, uzavírkou a zvláštním užíváním.
Zároveň se vzdáváme práva vyjádřit se k podkladům rozhodnutí ve smyslu § 36 odst. 3 správního řádu.

Objednatel:								
Autor projektu		DIOZ - dopravní značení						
Kreslil		Jaroslav Michek - 777 814 646						
Kraj: Pardubický		Okres: Pardubice		Obec: Pardubice				
Akce: PARDUBICE VÝSTAVBA OPTICKÉ SÍTĚ I. ETAPA 12.10.-30.11.2026					DIOZ DOPRAVNÍ ZNAČENÍ Jaroslav Michek Polizy 4, 503 26 Osice tel. + 420 777 814 646, e-mail: info@dioz.cz www.dioz.cz IČO: 68461135 DIČ: CZ6709060347			
					Datum		08/2026	
					Stupeň PD		DIO	
					Měřítka		-	
					Formát		4xA4	

**Doložka podle § 69a odst. 4 zákona č. 499/2004 Sb. a § 24 odst. 3 vyhlášky č. 259/2012 Sb.
pro změnu datového formátu dokumentu v digitální podobě.**

Dokument na vstupu nebyl podepsán.

Název souboru, nad kterým proběhla změna datového formátu:

DIO Dubina I. etapa .pdf

Původní datový formát: **.PDF**

Subjekt, který změnu formátu dokumentu provedl:

Statutární město Pardubice – Městský obvod III

Datum vyhotovení ověřovací doložky: **30.09.2026**

Jméno a příjmení osoby, která změnu formátu dokumentu provedla:

Jana Heřmanová