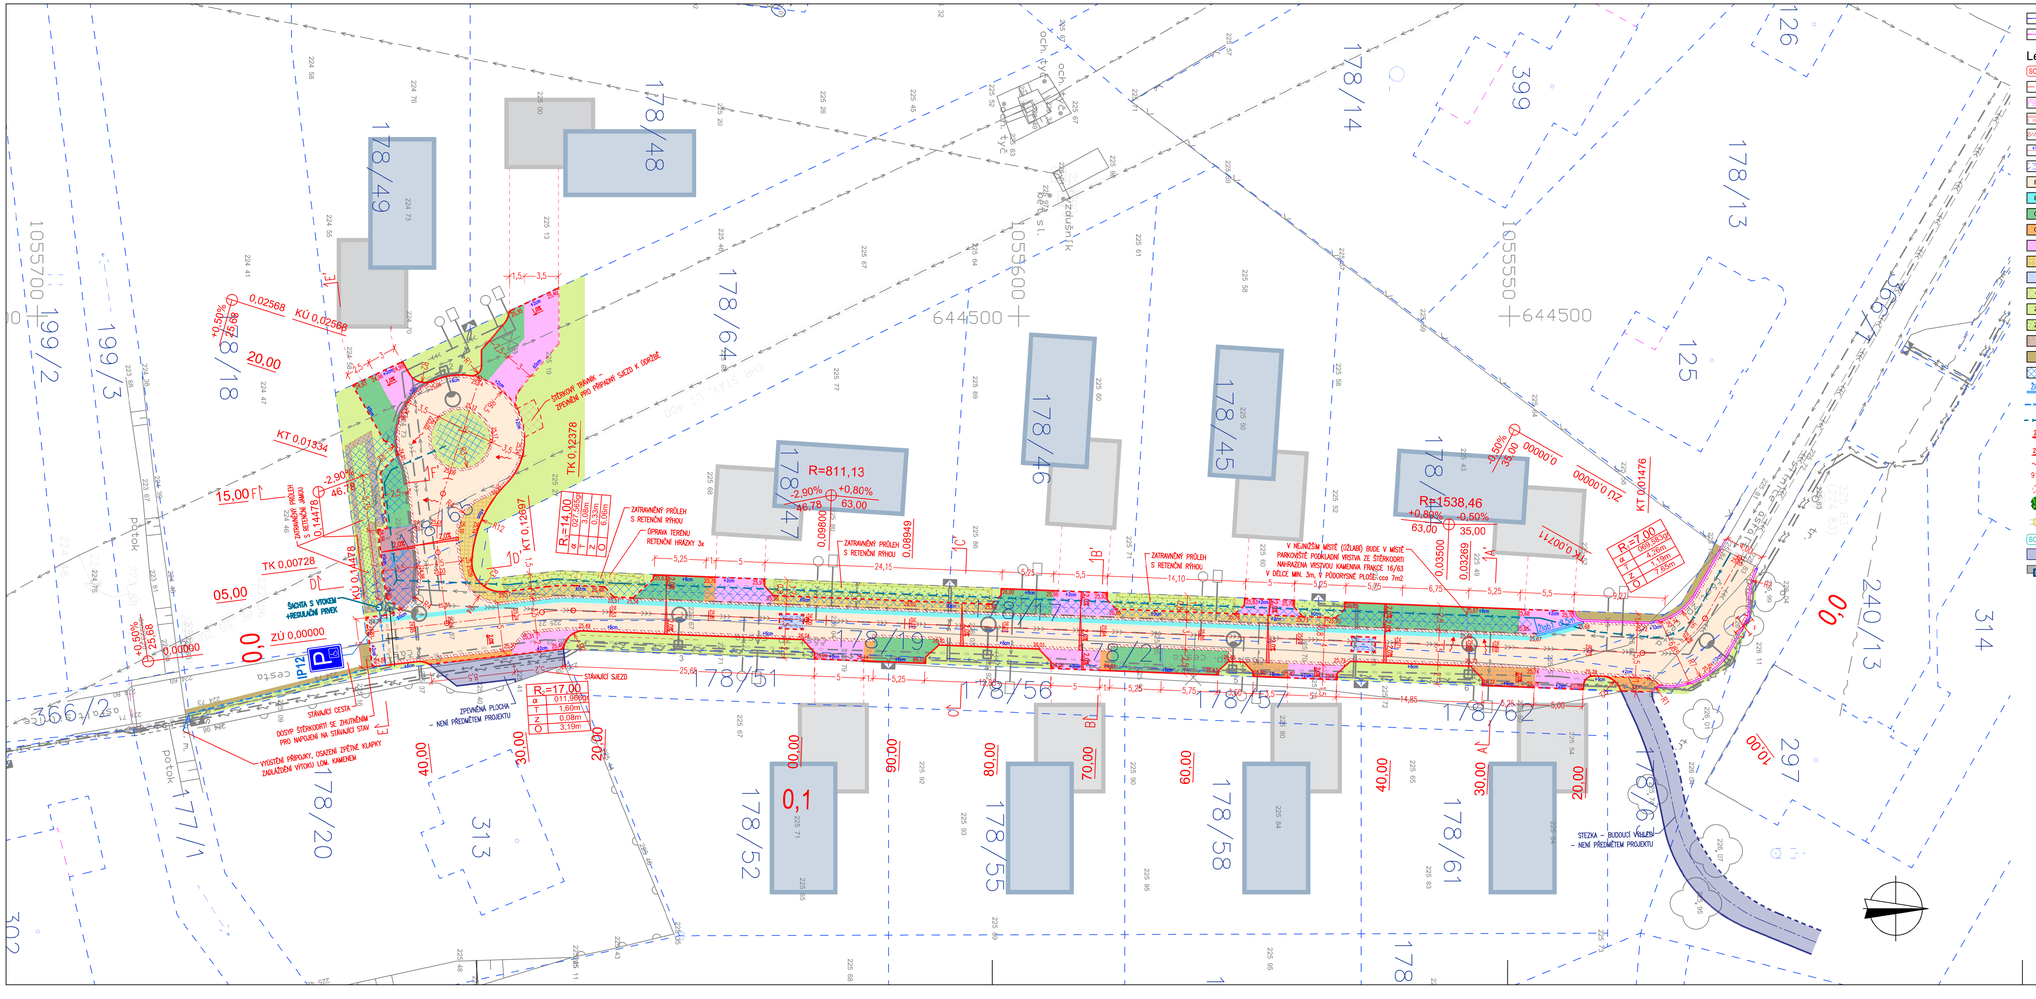

Hranice pozemků KN

Slučková čára

Legenda - navržená stavba SO101

SO101 KOMUNIKACE A ZPEVNĚNÉ PLOCHY

- Osa komunikace
- Betonová obruba tl. 15 cm; snížená podsádka
- Betonová obruba tl. 8 cm; snížená podsádka
- Betonový vodicí proužek
- 150m Výška podsádky jednotlivých obrub
- Rampy, lom zpevněných ploch
- B1 Vozovka - zámková dlažba tl. 80 šedá "bez FAZETY"
- B2 Umělá vodicí linie - dlažba tl. 80 šedá
- C1 Parkoviště - vegetační dlažba tl. 80 barevná - výplň kamenivem 4/8
- C2 Víceúčelová plocha pojížděná - zámková/vegetační dl. tl. 80 šedá
- D Vjezd - zámková dlažba tl. 80 barevná
- E Zpevněná krajnice - vegetační dl. tl. 80 šedá - výplň kamenivem 4/8
- F Zpomalovací polštář - žulová dlažba
- G Štěrkový trávník
- Z1 Plocha zeleně
- Z2 Nadzemní retenční plochy + dešťové traviny
- Svahování + ohumusování
- Kačírek
- Podzemní retenční průleh - jáma/žebro
- Žlab1 Odvodňovací žlab s krycím roštěm
- Přípojka DN150
- Podélný trativod DN160 / šachta
- 2,0% Směr a sklon odvodnění
- 2,0% Sklon zpevněné plochy
- Směr odtoku srážkové vody
- 91,34 Výškový bod
- Strom kácený
- Strom nový
- Retenční hrázka v průlehu

SOUVISEJÍCÍ STAVBY (NEJSOU PŘEDMĚTEM DOKUMENTACE)

- Stezka, Zpevněné plochy - výhledová stavba
- Rodinný dům - výhledová stavba "Ilustrativní"

Legenda - inženýrské sítě, nové:

SO301 KANALIZACE SPLAŠKOVÁ

- ČS Kanalizační čerpací šachta
- Kanalizace splašková výtlačná PE100RC-D63/D50 - SDR11

SO302 VODOVOD

- Vodoměrná šachta
- Vodovodní řád, přípojky PE100RC2 - 90x8,2-SDR11, PE100RC-D63

SO401 VEŘEJNÉ OSVĚTLENÍ

- VO Podzemní kabelové vedení VO CYKY-J 4 B x 10 + zemnící pásek FeZn 30x4 mm
- Stožár typ LBH B 5,5m

Svítidlo DIALUX HPPQ1+KC92 - W
20 W, 3 168 lm, 3 000 K
výška zavěšení zdroje 5,500 m
převis -1,500 m
sklon 0,00°
délka ramene 0,500 m

jmenovitá výška 5,5 m
celková délka 6,3 m
vetknutí do země 0,8 m
průměr D1/D2/D3 114/76/60 mm
opatřen výložníkem SK 1/60 - 500
pouzdro 350 - 400 mm, dl. 1 000 mm

Legenda - inženýrské sítě, nové: v koordinaci se stavbou samostatně:

SO402 ELEKTRO ROZVODY - NENÍ SOUČÁSTÍ TÉTO PD

Akce: PA Němčice, p.p.č.189-DTS,kvn,knn

ČEZ DISTRIBUCE, a.s., číslo stavby: IV-12-2025779

- Podzemní kabelové vedení NN - rušené
- Podzemní kabelové vedení NN - nové
- Podzemní kabelové vedení VN - nové
- SO200 NKEIP-Č Přípojková skříň s pilířem - ČEZ Distribuce
- Zemní protlak / chráníčka

Legenda inženýrských sítí - stávající:

- Vodovod - stávající
- Vodovod - stávající - rušený
- Kanalizace splašková tlaková - stávající
- Kanalizace dešťová - stávající
- Kabelové vedení NN - stávající
- Sdělovací vedení - stávající
- Plynovod - stávající

IS zakresleny dle podkladů správců. Před zahájením prací je nutné vytyčení, případně ověření kopanými sondami. V ochranném pásmu IS nebude k výkopům použito strojní techniky.

Geodetické zaměření bylo poskytnuto objednatelem. V případě zjištění, že skutečný stav neodpovídá dokumentaci, informovat o tomto projektanta a následné úpravy projektu s ním konzultovat.

SO 101 - Komunikace a zpevněné plochy

AUTORIZACE	ZODP.PROJEKTANT	PROFESE	HIP	
Ing. Arch. A. Klose	Ing. Arch. A. Klose	gen. projektant	Ing. O. Chudomelová	atelier KLOSE, Husova 214, 530 03 Pardubice IČ: 27529487, DČ: CZ27529487
Ing. Jiří Cihlář	Ing. Jiří Cihlář	doprava	Bc. Jan Skala	Bc. JAN SKALA Tunkrovská 27, 130 02 MNĚTICE IČ: 876 84 357, tel. 606 561 933
MÍSTO: Němčice		KRAJ: PARDUBICKÝ		
INVESTOR: KARU INVESTMENT s.r.o., Husova 1746, Pardubice				FORMÁT: 5x1,5A4
AKCE : Novostavba místní komunikace Němčice, včetně infrastruktury (kanalizace splašková, vodovod, veřejné osvětlení)				MĚŘÍTKO: 1:250
				DATUM IV/2024
				STUPEŇ DUR+DSP
				ČÍSLO ZAKÁZKY: 29/1/20
Příloha: SITUACE DOPRAVNÍHO ŘEŠENÍ				ČÍSLO PŘÍLOHY: D.101.2 ČÍSLO PARÉ: