



P4903

22.10.2026

lets


NÁVRH PŘECHODNÉ ÚPRAVY PROVOZU
NA POZEMNÍCH KOMUNIKACÍCH

SITUACE PŘÍLOHA č. 1/1.3, ka zn. RK20260061

Zpracoval dne 22.01.2026
Jiří Lorenc +420 606 642 987; e-mail: info@lorenc.cz
LET'S IZ s.r.o.
5. května 1378, 516 01 Rychnov nad Kněžnou

P4903

22.10.2026

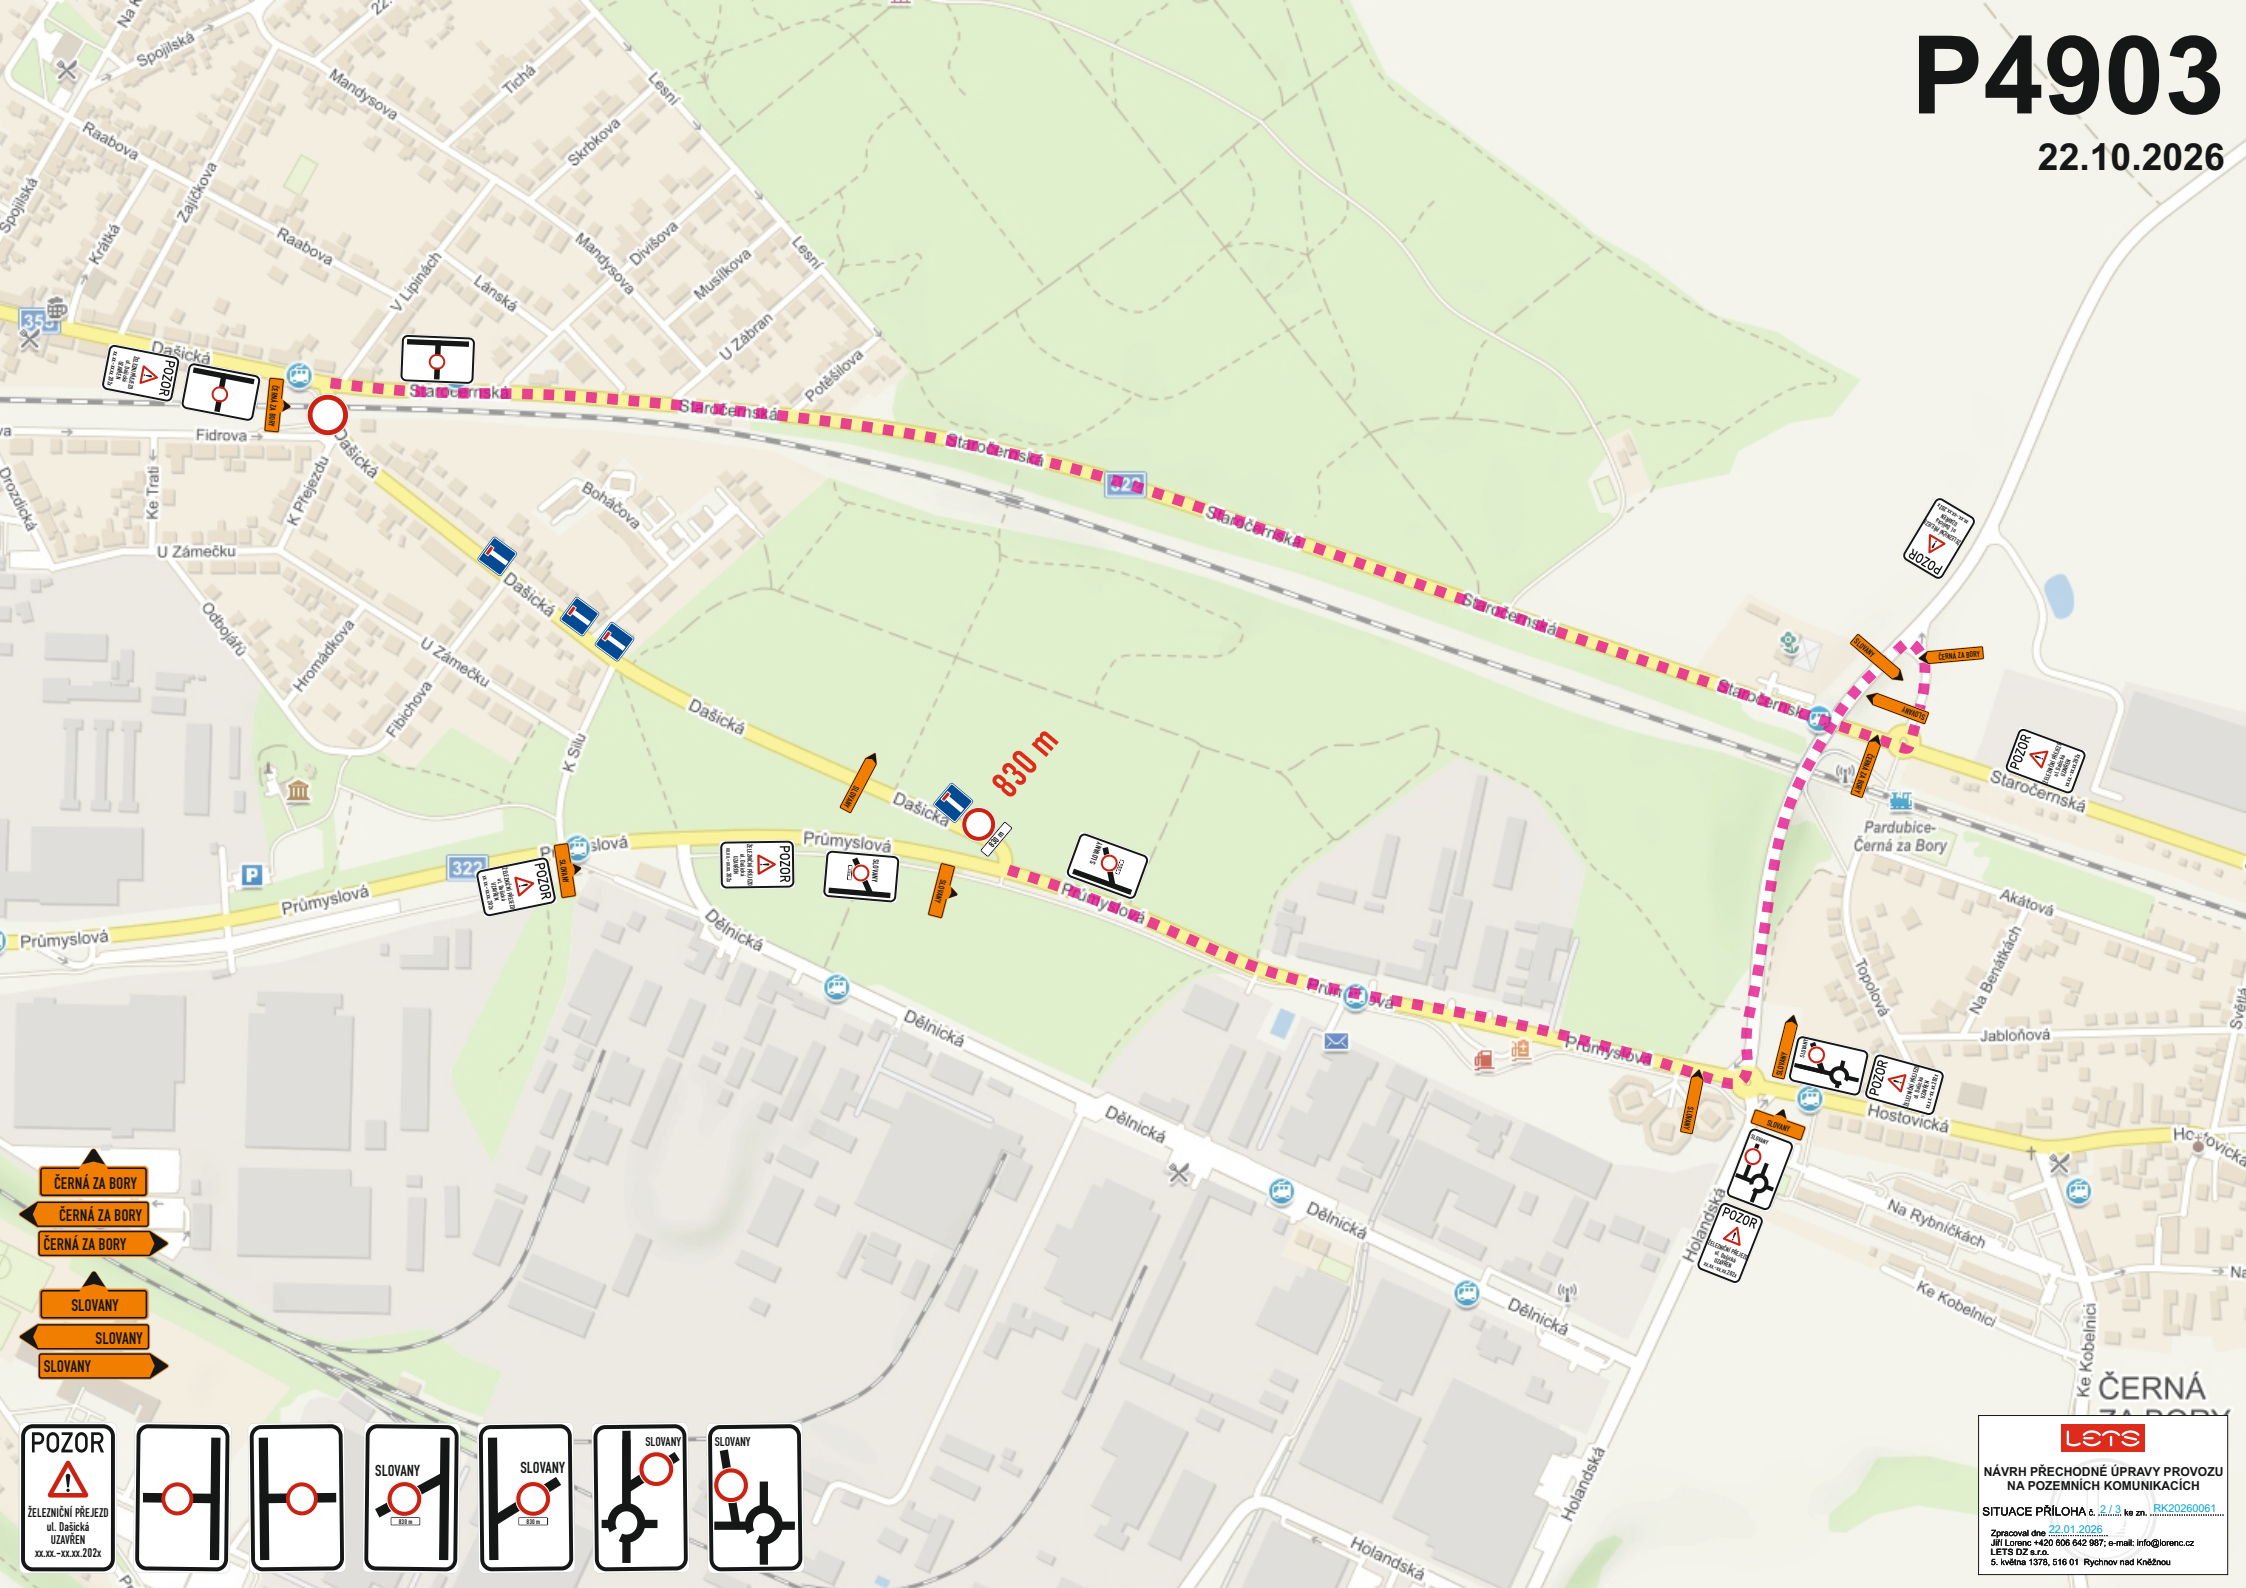

- ČERNÁ ZA BORY
- ČERNÁ ZA BORY
- ČERNÁ ZA BORY
- SLOVANY
- SLOVANY
- SLOVANY



LETS


NÁVRH PŘECHODNÉ ÚPRAVY PROVOZU
NA POZEMNÍCH KOMUNIKACÍCH

SITUACE PŘÍLOHA č. 2/3, ke zn. RK20260061

Zpracoval dne 22.01.2026
Jiří Lorenc +420 606 642 987; e-mail: info@lorenc.cz
LETS s.r.o. z.s.
5. května 1378, 516 01 Rychnov nad Kněžnou

P4903

22.10.2026

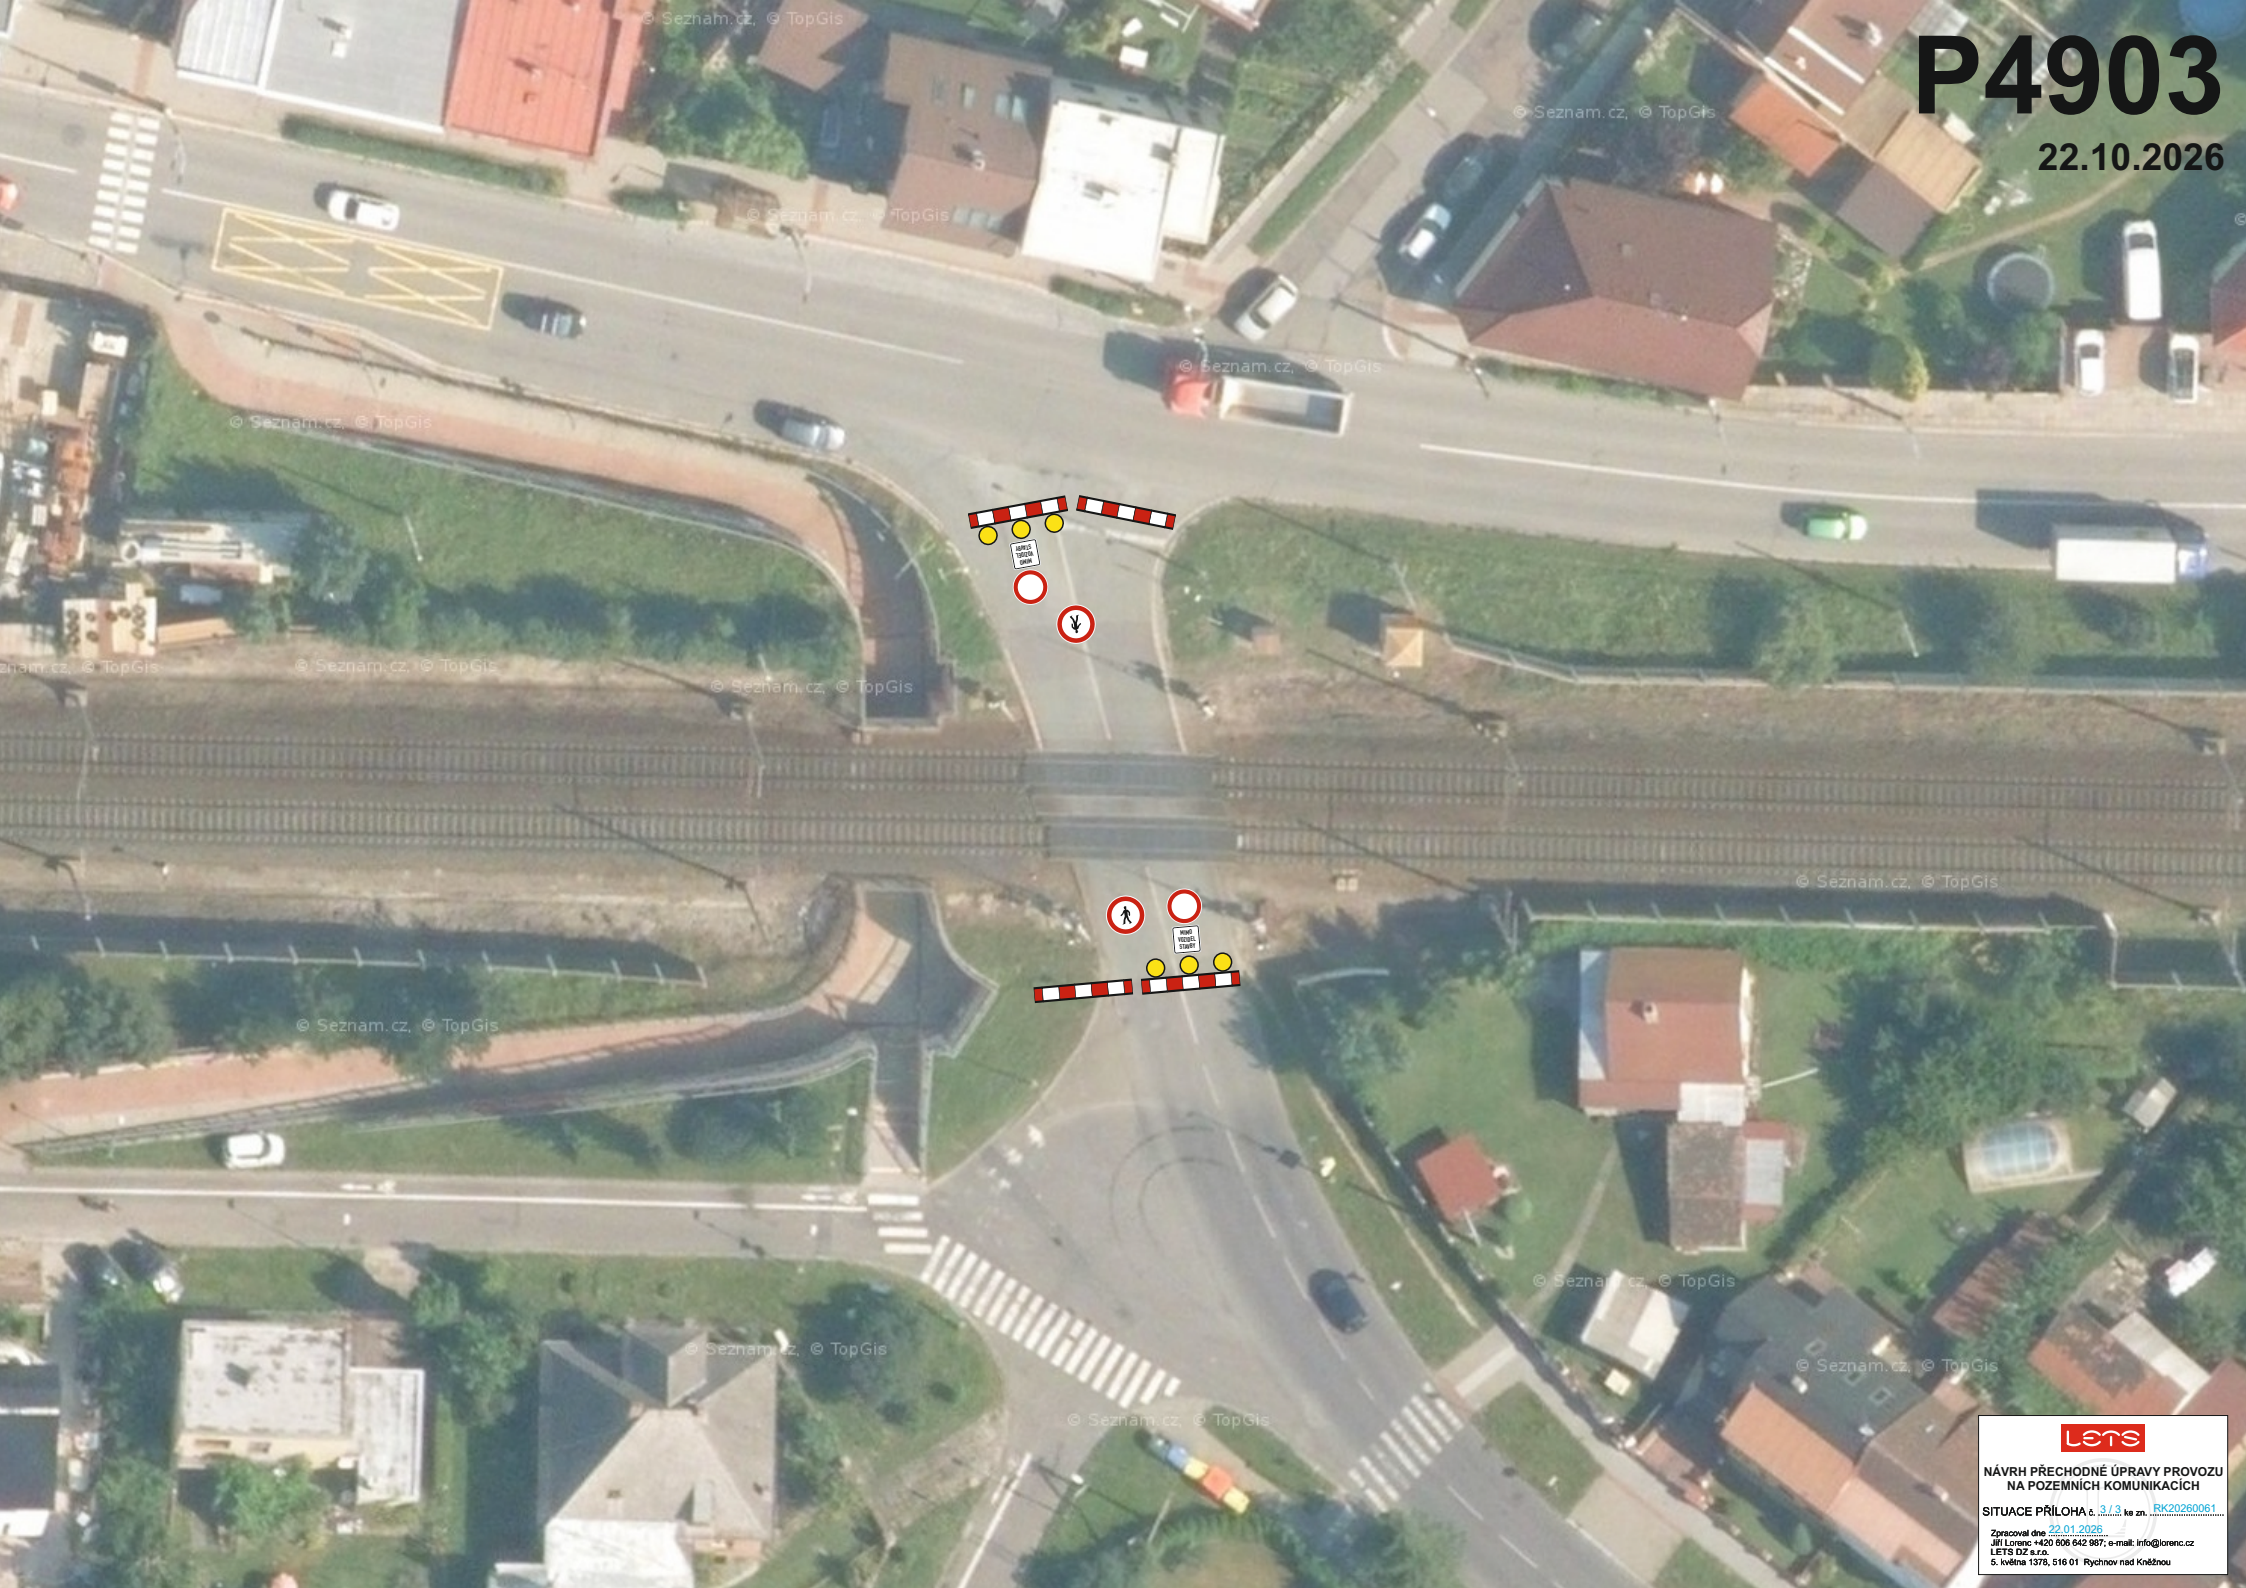

lets

NÁVRH PŘECHODNÉ ÚPRAVY PROVOZU
NA POZEMNÍCH KOMUNIKACÍCH

SITUACE PŘÍLOHA č. 3/3, ka zn. RK20260061

Zpracoval dne 22.01.2026
Jiří Lorenc +420 606 642 987; e-mail: info@lorenc.cz
LET'S CZ a.s.
5. května 1378, 516 01 Rychnov nad Kněžnou