

Dopravní opatření při akci: Dražkovice, Pardubice - rekonstrukce Benzina

13.5. - 21.6.2024

— uzavřený úsek (ohraničení stavby ploty)



— výjezd z autosalonu

— vjezd k autosalonu



— odparkování vozidel před uzavřením čerpací stanice

DZ B 28, E 13, E 8a, E 8b, E 8c budou osazeny týden před zahájením prací, tj. 6.5.2024

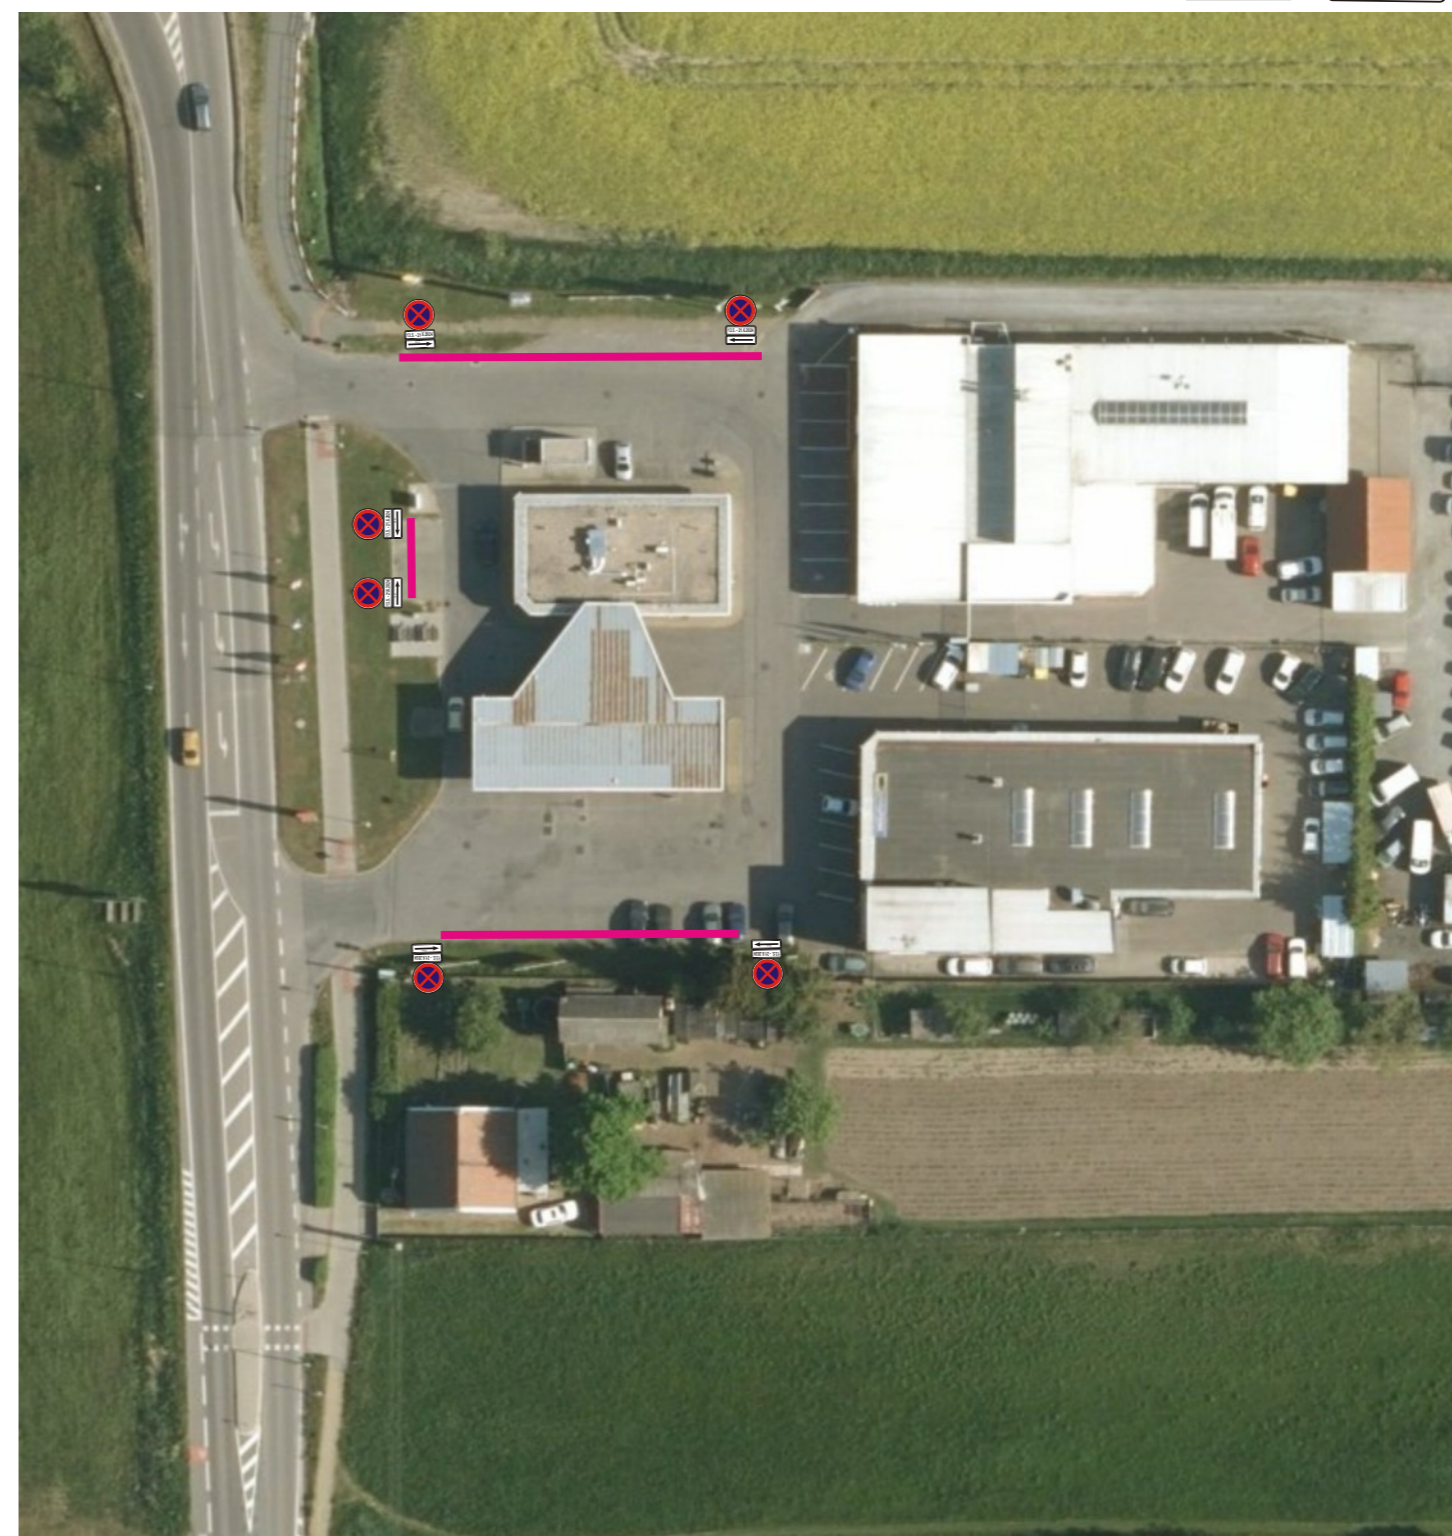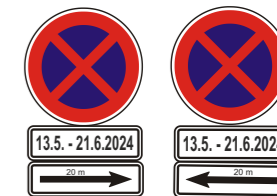

- uzavřený úsek
- objízdná trasa

