





Pardubice

STATUTÁRNÍ MĚSTO PARDUBICE

příloha č. 1: Vymezené oblasti podle § 23 odst. 1 zákona o pozemních komunikacích

LEGENDA:	
	návštěvníkové parkování
	zóna A
	zóna B
	zóna C
	smíšené parkování (mimo výjimky dle místní úpravy silničního provozu)
	parkoviště TGM (bývalé kasárny)
	rezidenční parkování
	parkování mimo systém regulovaného parkování
	parkovací automaty

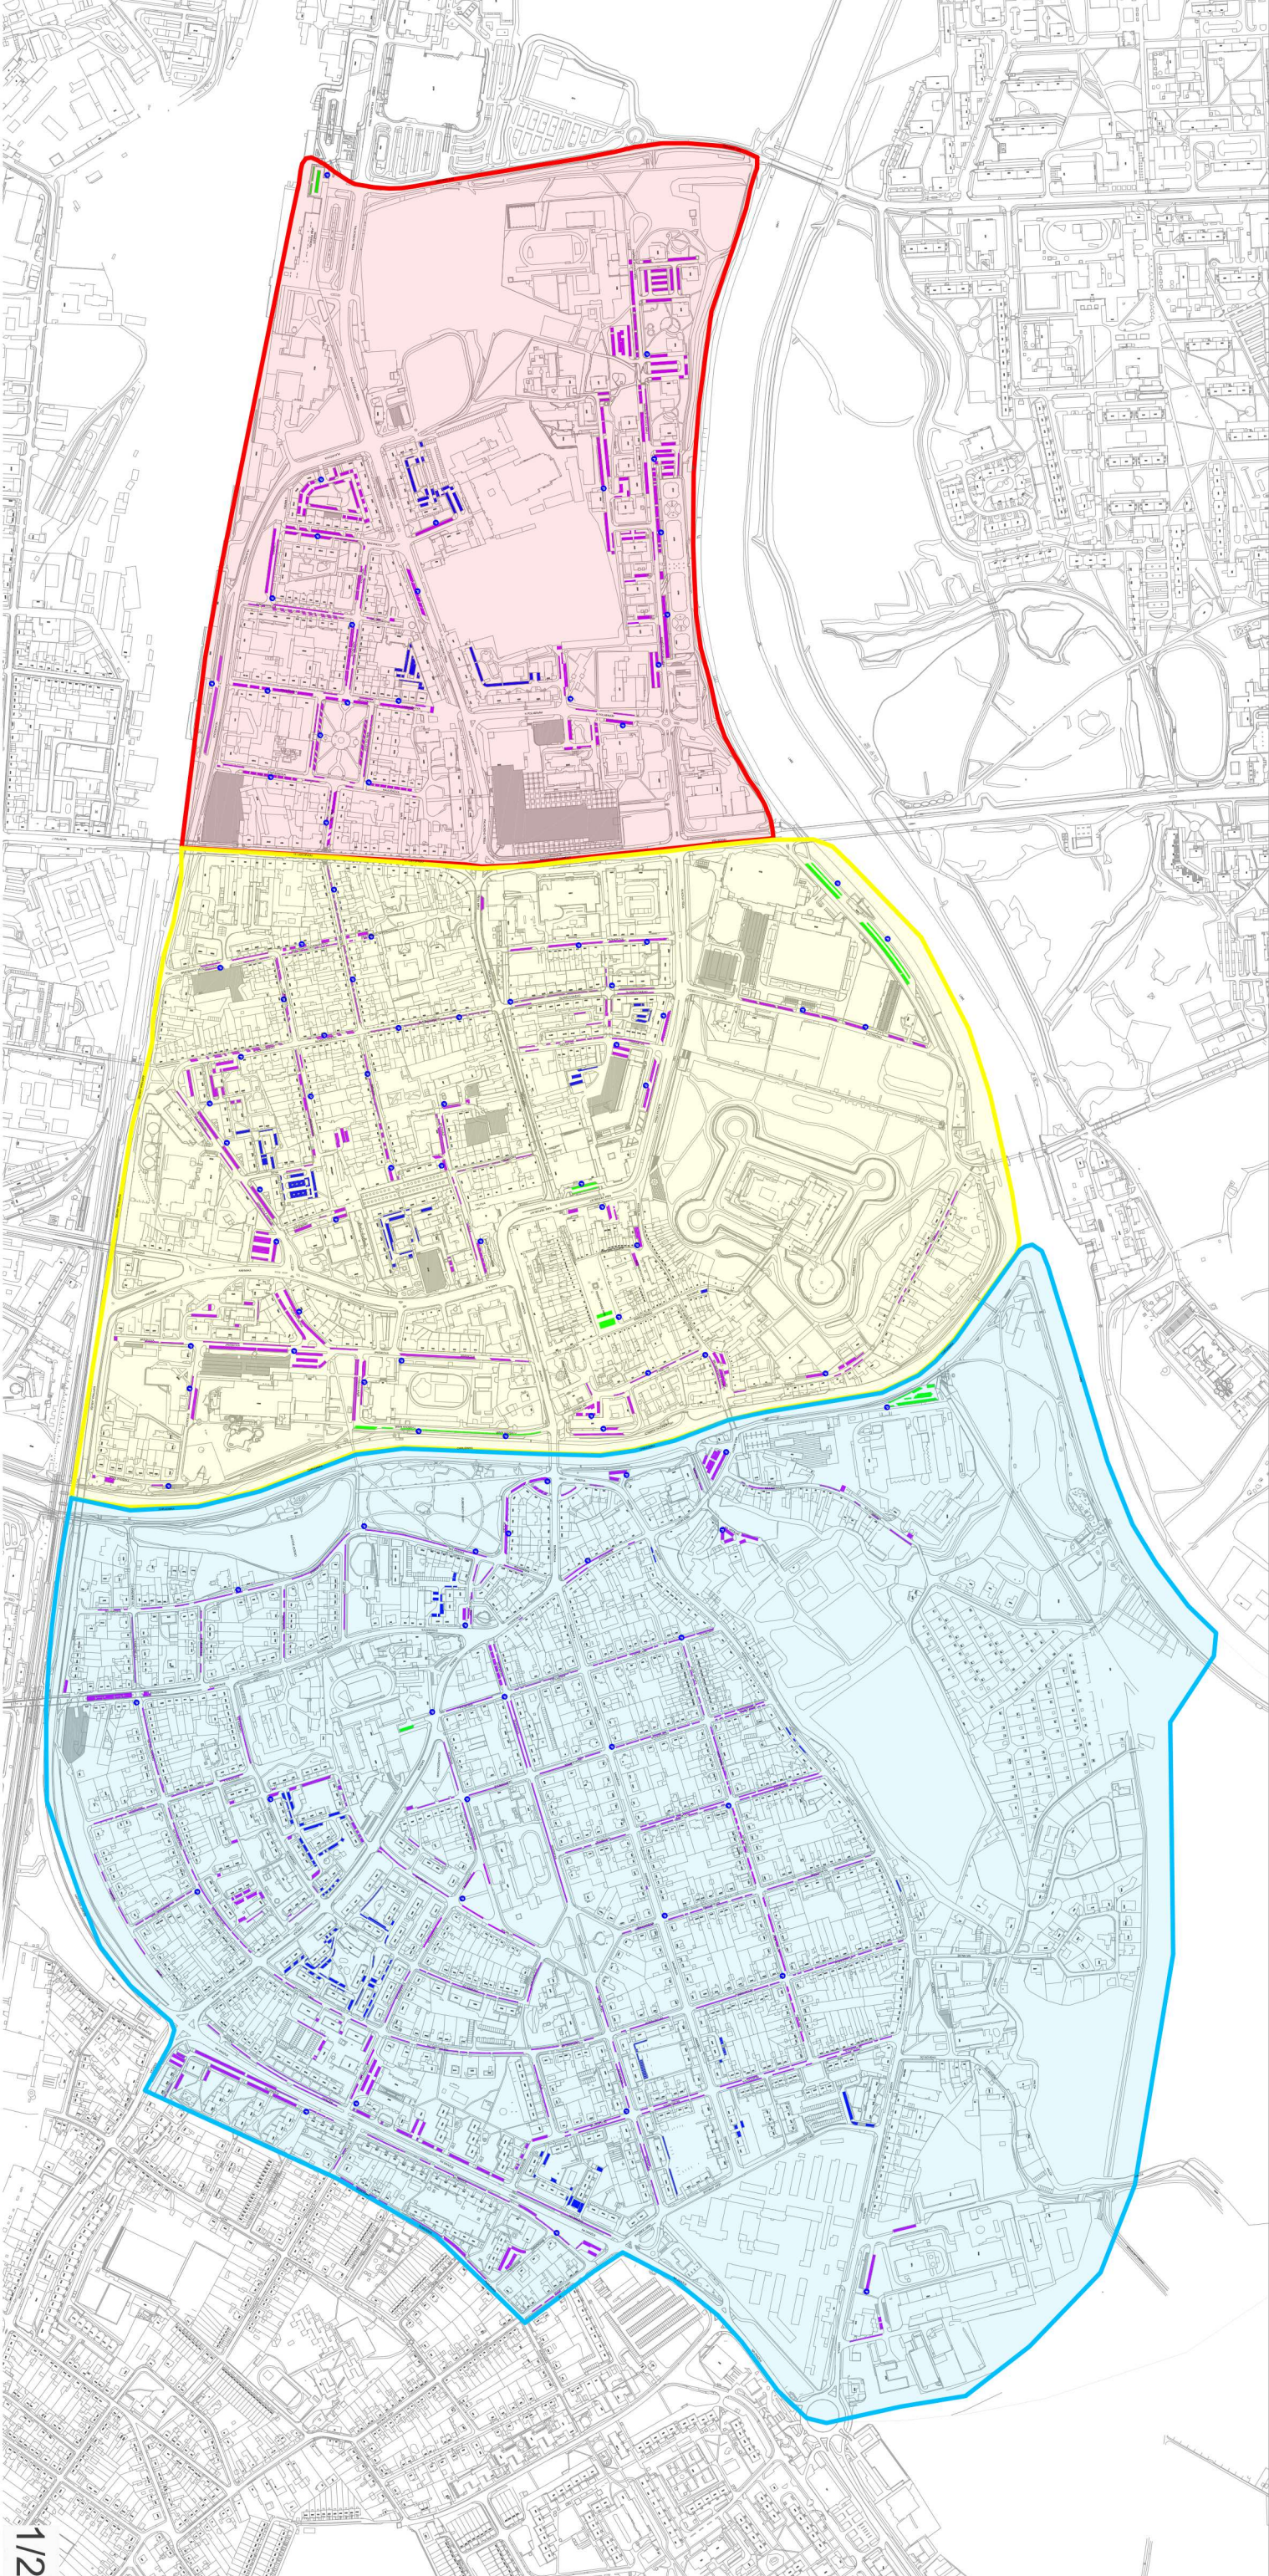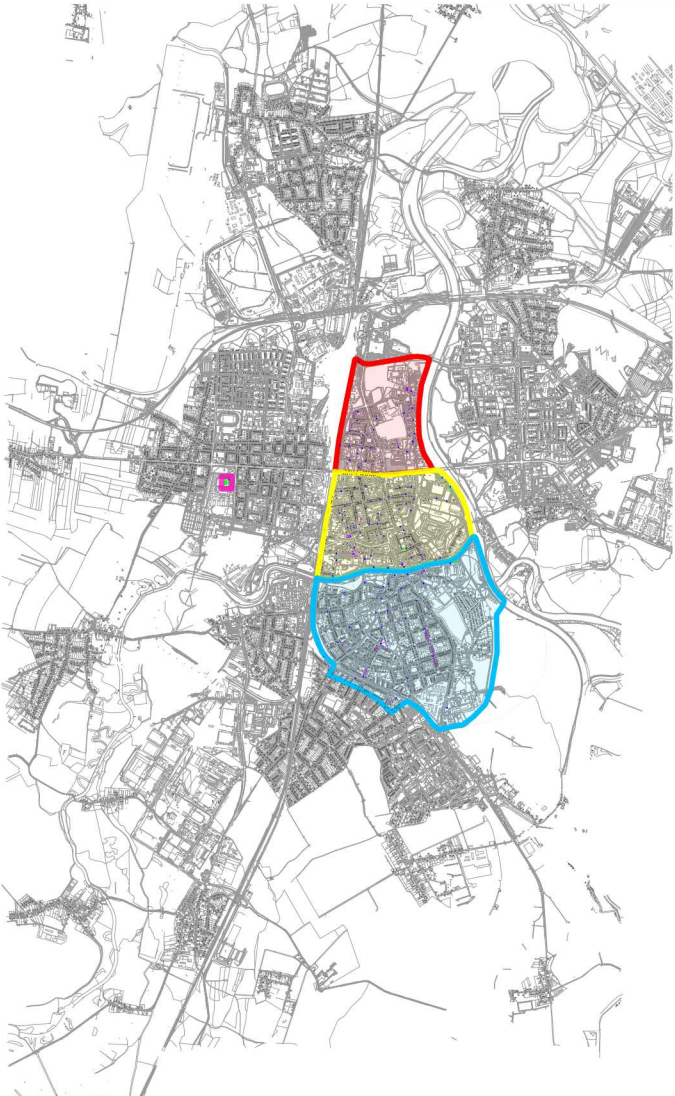

STATUTÁRNÍ MĚSTO PARDUBICE

příloha č. 1: Vymezené oblasti podle § 23 odst. 1 zákona o pozemních komunikacích

LEGENDA:

zóna A

zóna B

zóna C

parkoviště TGM
(bývalé kasárny)

parkování mimo systém
regulovaného parkování

parkovací automaty

návštěvníké parkování

smíšené parkování (mimo
výjimky dle místní úpravy
silničního provozu)

rezidenční parkování

parkování mimo systém
regulovaného parkování

