


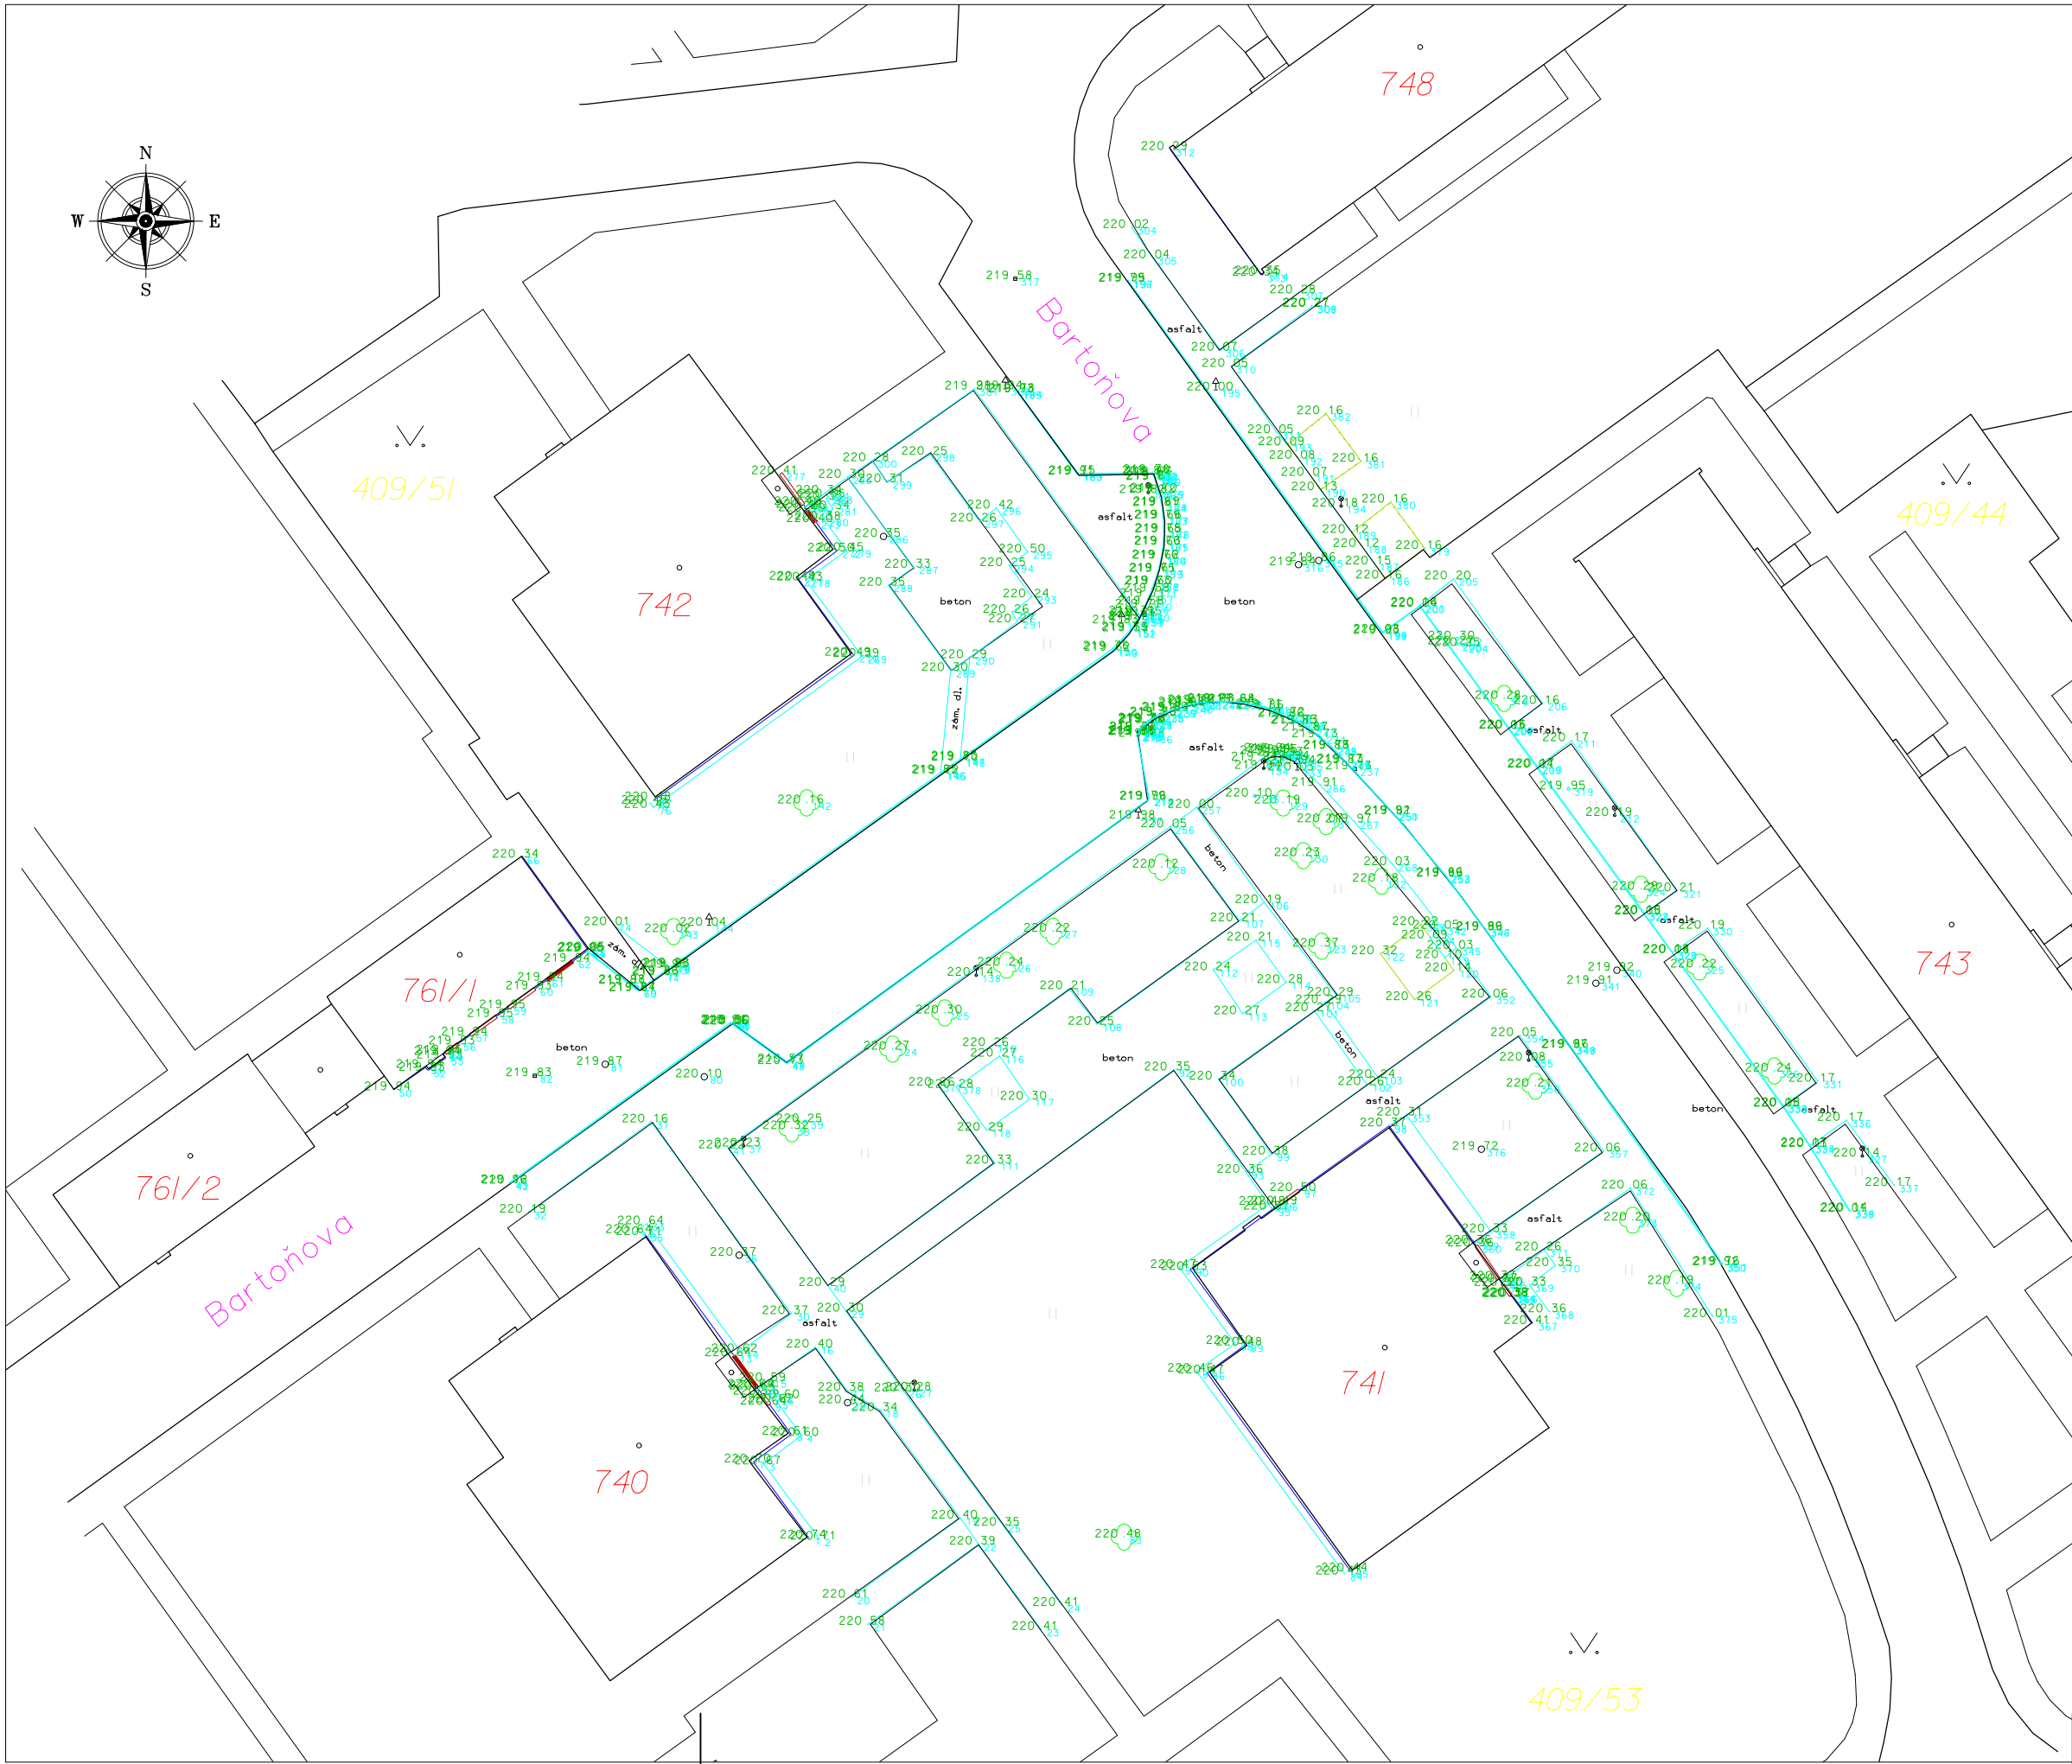

AKCE: "REGENERACE PANELOVÉHO SÍDLIŠTĚ DUBINA, LOKALITA 3B - ETAPA ČÁST J A ČÁST K, UL. BARTOŇOVA MEZI ČP.833 A 832"

GEODETICKÝ VÝKRES

M 1:500

Generální projektant:



PRODIN A.S.
K VÁPENCE 2745
530 02 PARDUBICE

WWW.PRODIN.CZ
DIČ: CZ25292161
IČO: 25292161

Zpracovatel části dokumentace: *Förstlová* Souřadnicový systém S-JTSK, Výškový systém Bpv

Vypracoval: <i>Jana Förstlová</i>		Zodp. projektant: <i>Jana Förstlová</i>		Kontroloval: Ing. Michal Hornýš			
Kraj: Pardubický		Traťový úsek/Obec: Pardubice					
Investor: Stat. město Pardubice – MO III							
Akce:							
REGENERACE PANELOVÉHO SÍDLIŠTĚ DUBINA LOKALITA 3 B – ETAPA ČÁST J A ČÁST K UL. BARTOŇOVA MEZI ČP.833 A 832						Formát 3A4	
						Datum 07/2024	
						Účel PDPS	
						Č. zakázky 2023-4047.208	
						Změna	Č. kopie
						Měřítko 1:500	
Obsah výkresu: GEODETICKÝ VÝKRES						Část dokumentace E.2	Č. výkresu 2