



P4899

22.06.-26.06.2026

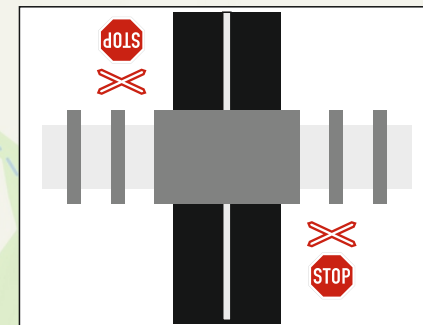

UMÍSTIT PŘED PŘEJEZDY

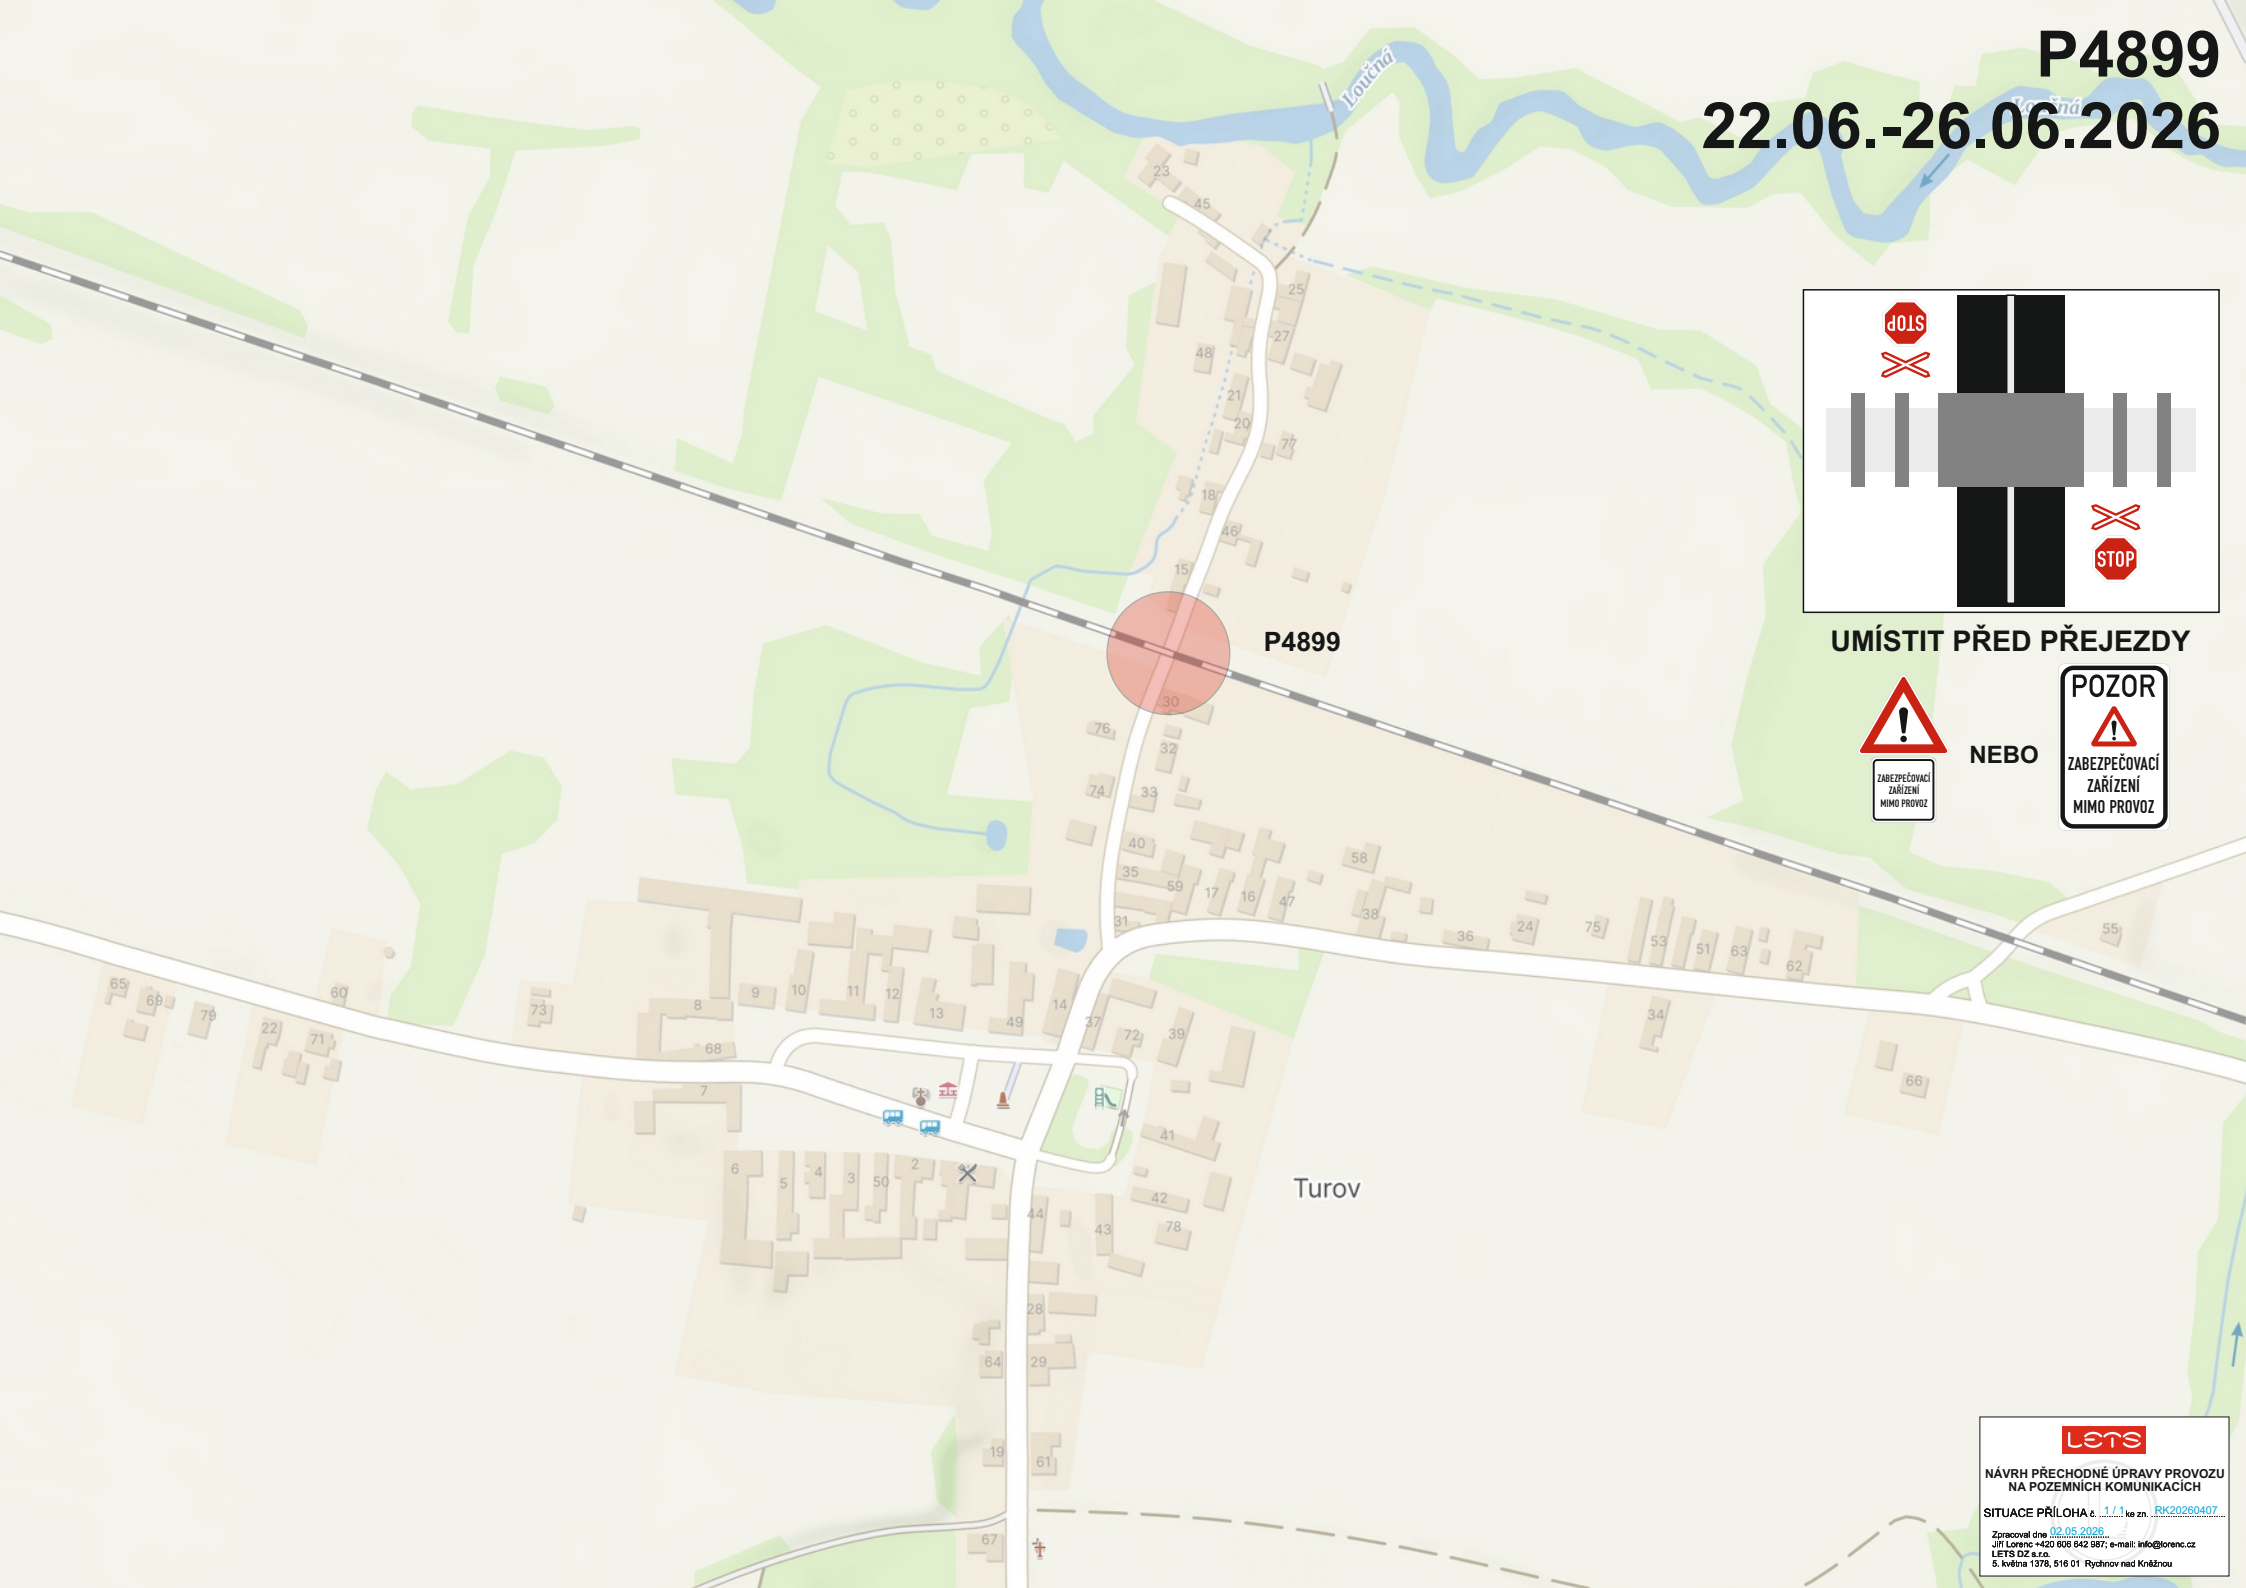

NEBO



LETS
NÁVRH PŘECHODNÉ ÚPRAVY PROVOZU
NA POZEMNÍCH KOMUNIKACÍCH
SITUACE PŘÍLOHA č. 1/1 ke zn. RK20260407
Zpracoval dne 02.05.2026
Jiří Lorenc +420 606 842 887; e-mail: info@lorenc.cz
LETS s.r.o.
5. května 1378, 516 01 Rychnov nad Kněžnou