


Oprava komunikace a retardérů

 uzavřený úsek


 objízdná trasa

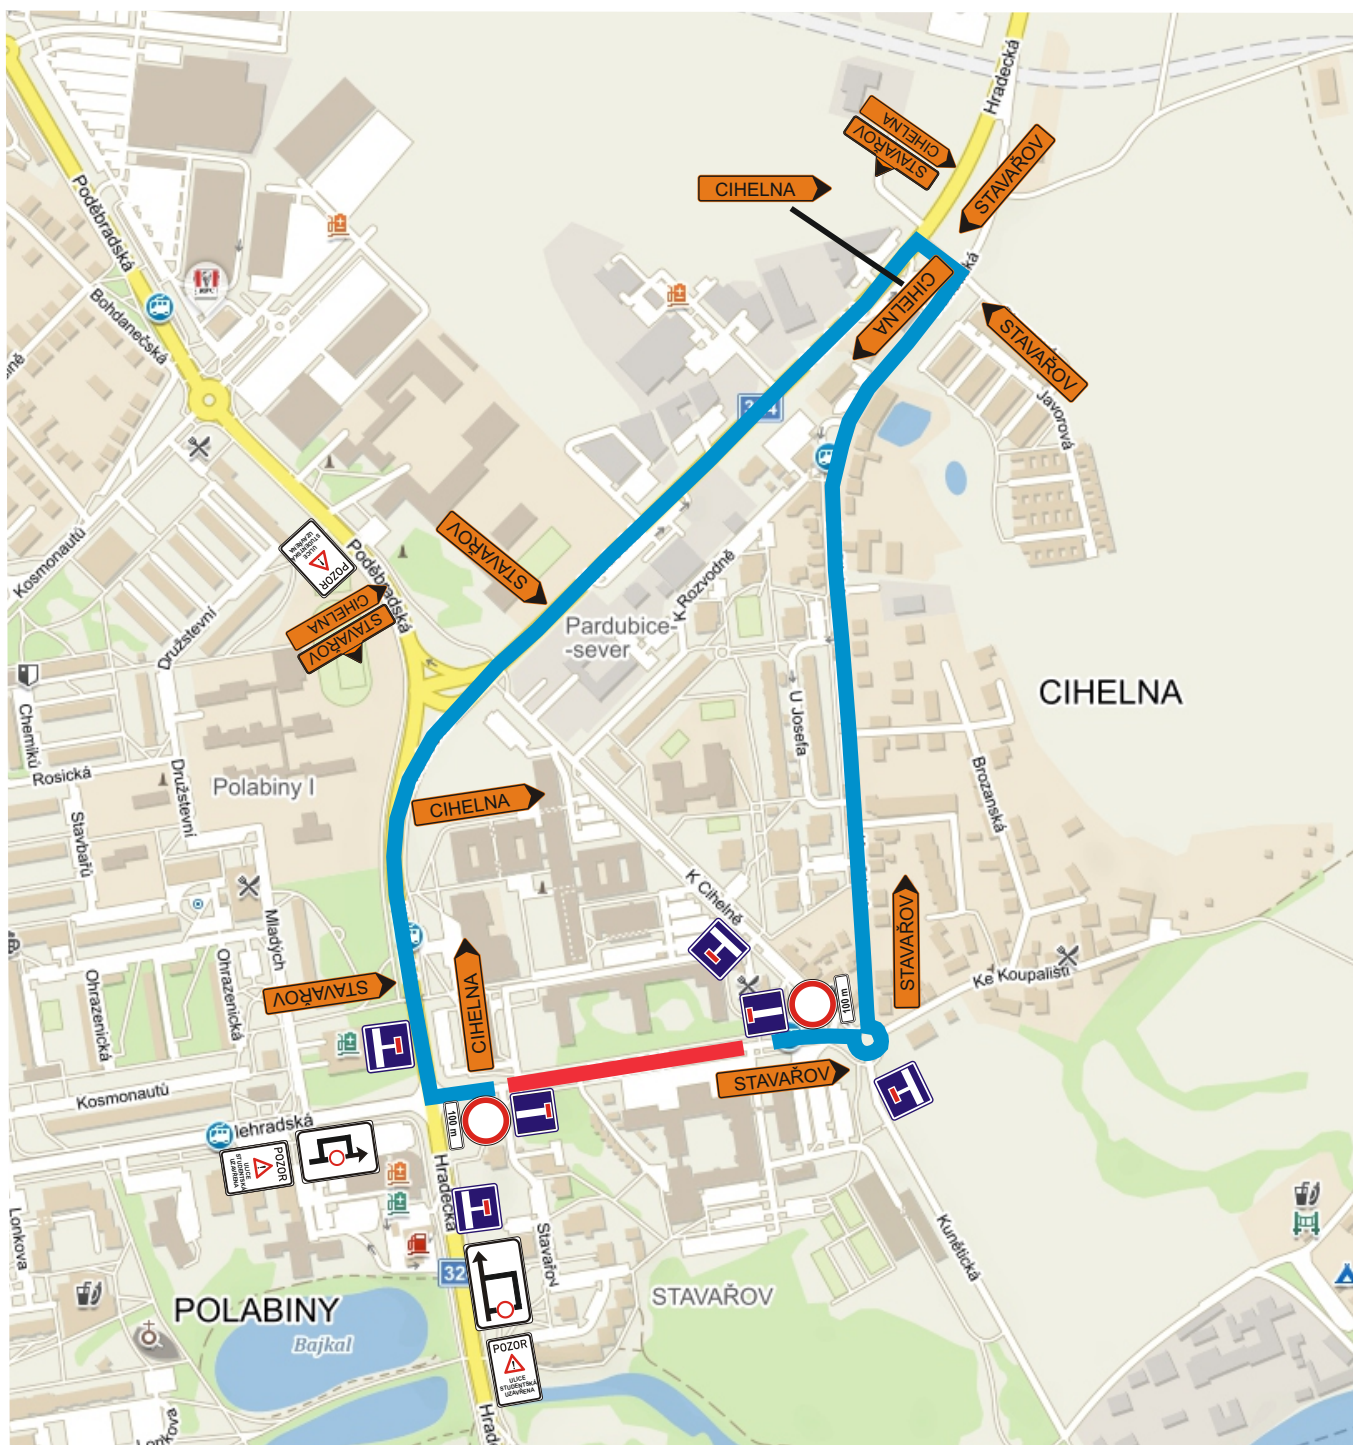

- 7 dní před zahájením stavby bude umístěna DZ IP22 s termínem uzavírky, z obou stran uzavřeného úseku

Zhotovitel:		MIROS PARDUBICE		
Kreslil:	Blanka Faltysová / tel.: 601 545 613			
Zodp. projektant:	David Fanta / 603 115 936 / info@dzpce.cz			
Kontroloval:	David Fanta / 603 115 936 / info@dzpce.cz			
Kraj: Pardubický	Okres: Pardubice	Obec: Pardubice		
Akce:	oprava ul. Studentská		DATUM	11.04.2022
DOPRAVNĚ INŽENÝRSKÁ OPATŘENÍ			Č.ZAKÁZKY	
			STUPEŇ PD	DIO
			MĚŘITKO	
			FORMÁT	3x A4

DZPCE
DOPRAVNÍ ZNAČENÍ - PARDUBICE s.r.o.
Rosice 155
533 51 Pardubice
IČO: 259 31 016 DIČ: CZ25931016
tel.: 603 115 936
e-mail: info@dzpce.cz
web: www.dzpce.cz

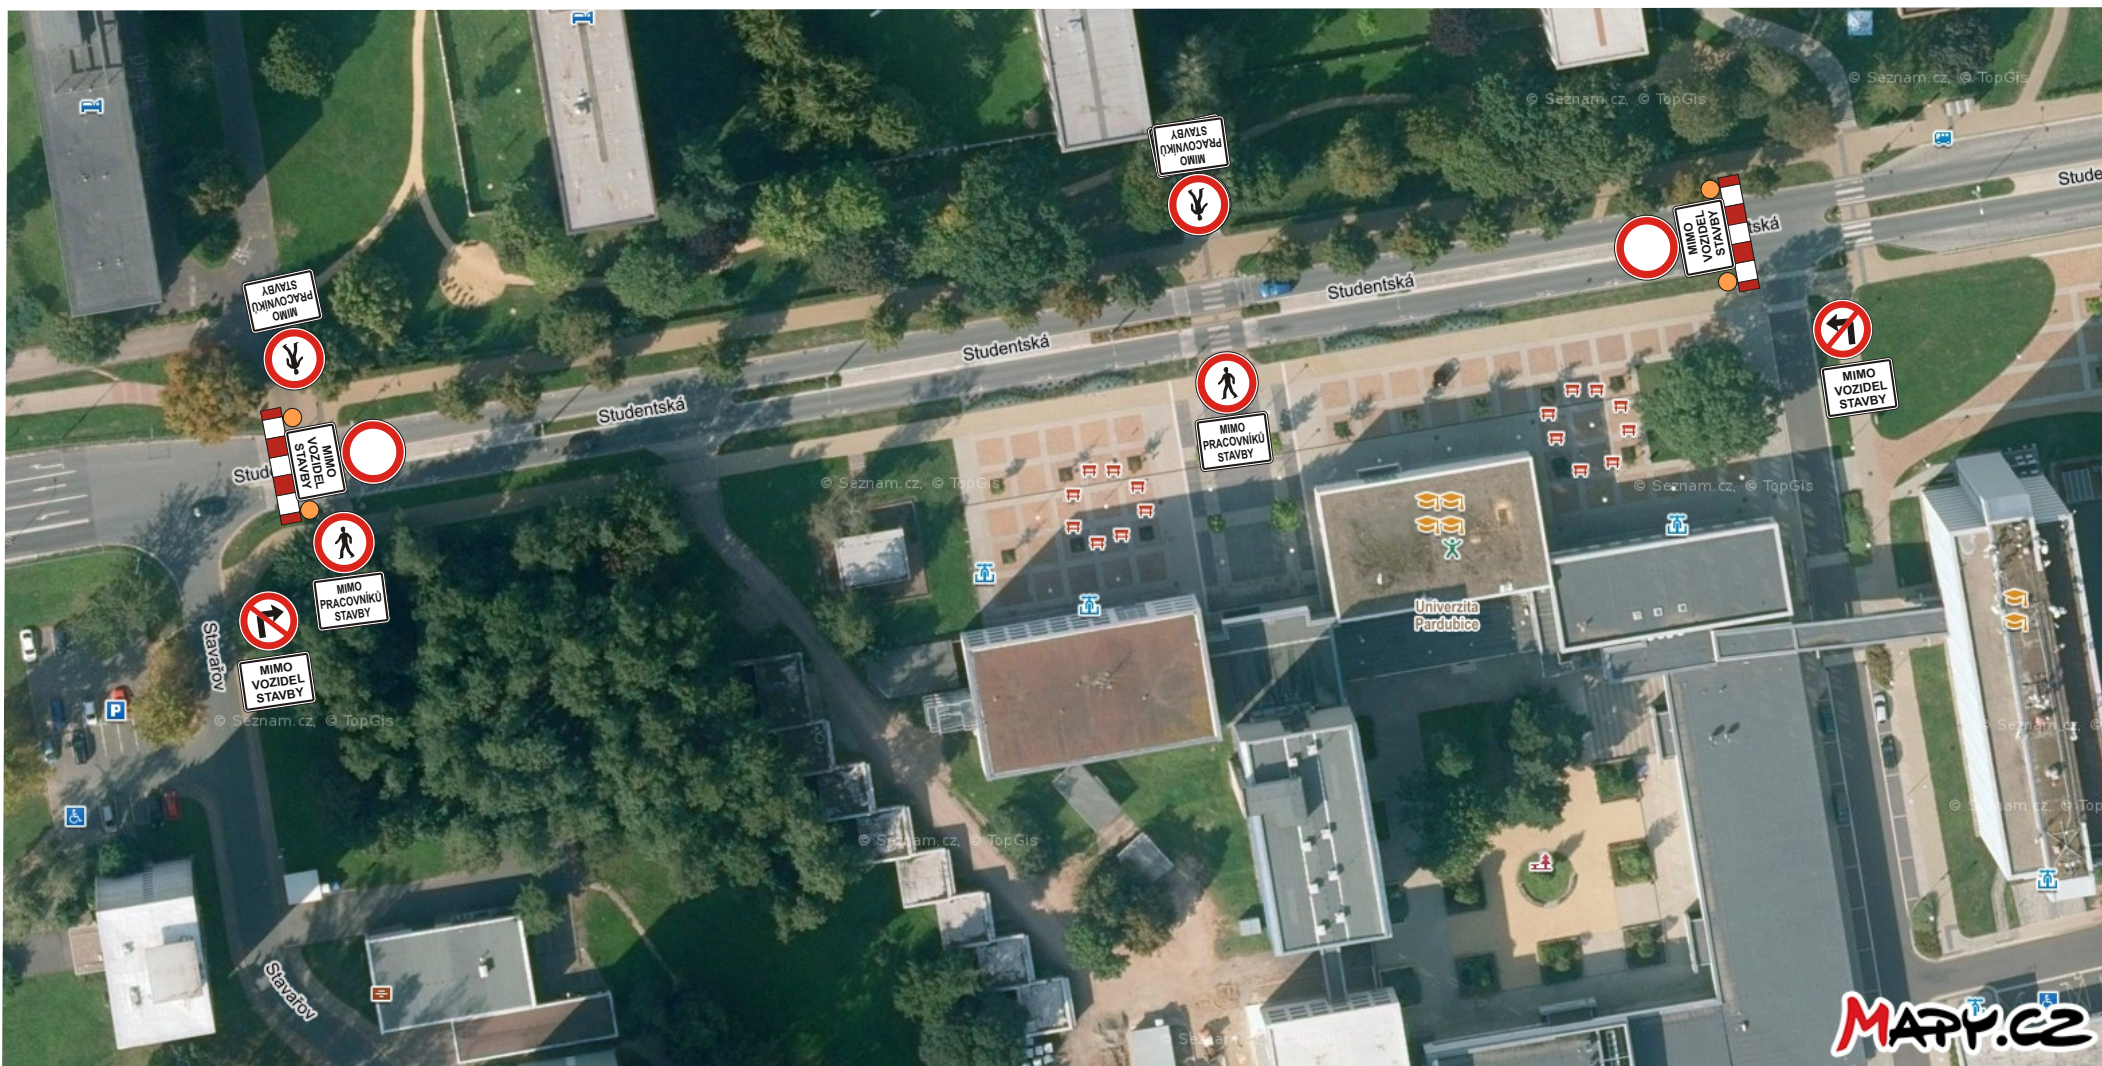

Zhotovitel:		MIROS PARDUBICE	
Kreslil:	Blanka Faltysová / tel.: 601 545 613	 DZPCE DOPRAVNÍ ZNAČENÍ - PARDUBICE s.r.o. Rosice 155 533 51 Pardubice IČO: 259 31 018 DIČ: CZ25931016 tel.: 603 115 936 e-mail: info@dzpce.cz web: www.dzpce.cz	
Zodp. projektant:	David Fanta / 603 115 936 / info@dzpce.cz		
Kontroloval:	David Fanta / 603 115 936 / info@dzpce.cz		
Kraj:	Pardubický	Okres:	Pardubice
Obec:	Pardubice		
Akce:	oprava ul. Studentská		
DOPRAVNĚ INŽENÝRSKÁ OPATŘENÍ		DATUM	11.04.2022
		Č.ZAKÁZKY	
		STUPEŇ PD	DIO
		MĚŘÍTKO	
		FORMÁT	3x A4