


# Místní úprava - revize stávajícího stavu ul. Poděbradská, areál ČSPHM Globus

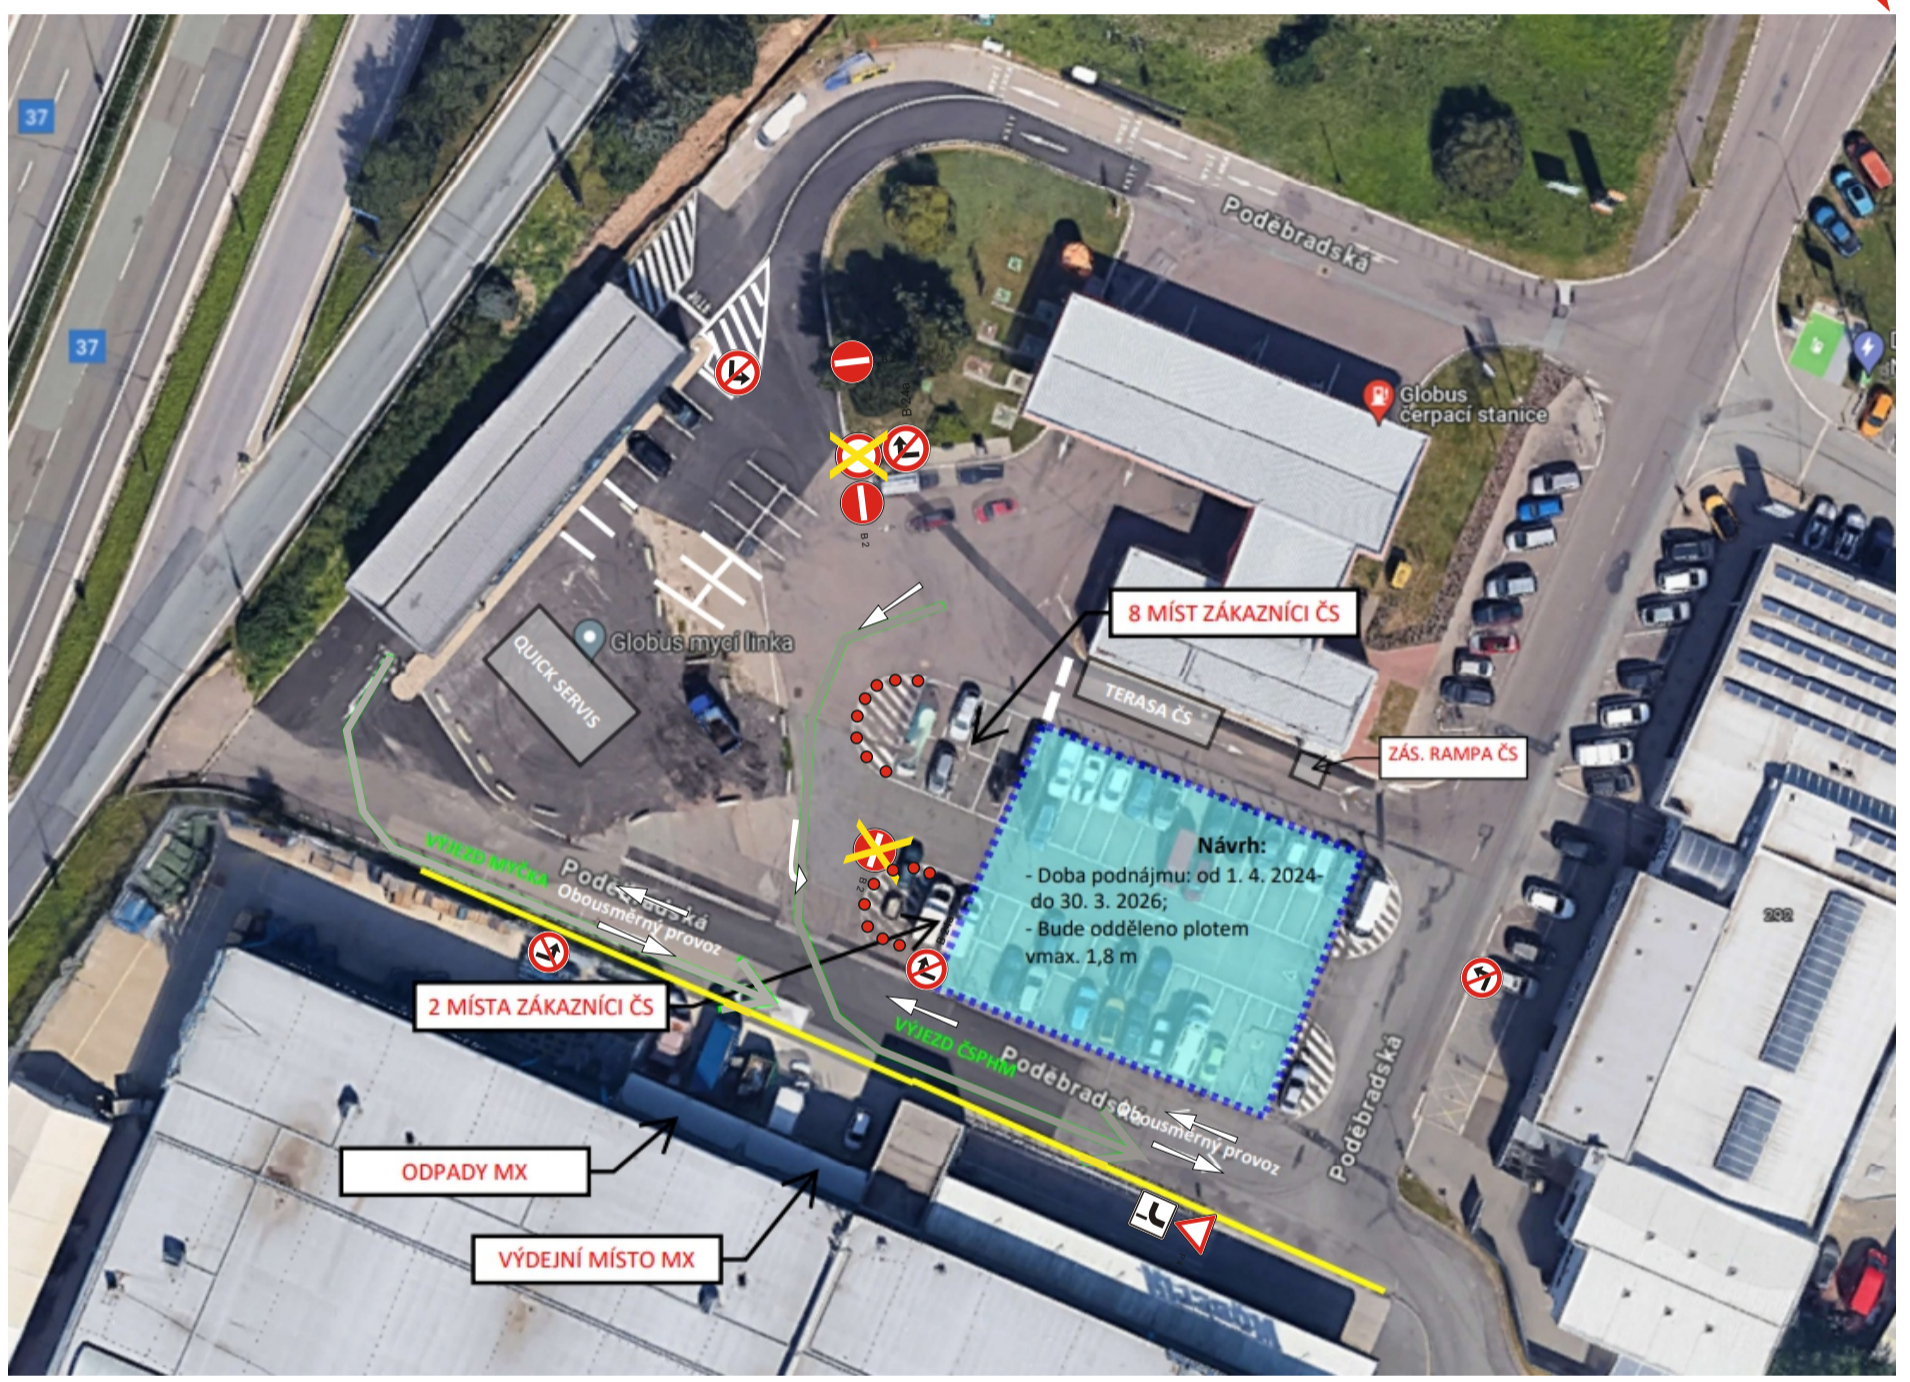

Legenda:

	B 24a			P 4
	B 24b			E 2a
	B 2			B 2
	B 2			B 1 snesení DZ

Zhotovitel:			
Kreslil:	Blanka Faltysová / tel.: 601 545 613		DZPCE DOPRAVNÍ ZNAČENÍ - PARDUBICE s.r.o. Rosice 155 533 51 Pardubice IČO: 259 31 018 DIČ: CZ25931016 tel.: 603 115 936 email: info@dzpce.cz web: www.dzpce.cz
Zodp. projektant:	David Fanta / 603 115 936 / info@dzpce.cz		
Kontroloval:	David Fanta / 603 115 936 / info@dzpce.cz	Kraj: Pardubický	Okres: Pardubice
Obec: Pardubice			
Akce:		DATUM	19.02.2024
místní úprava ČSPHM Globus		Č.ZAKÁZKY	
DOPRAVNÉ INŽENÝRSKÁ OPATŘENÍ		STUPEŇ PD	DIO
		MĚŘITKO	
		FORMÁT	A3