


# Oprava návozových tras, sil. III/298 15 Dražkov - Bohumileč

termín: 29.7. - 25.8.2024

— uzavřený úsek 1,4 km  
— objízdná trasa 7,2 km

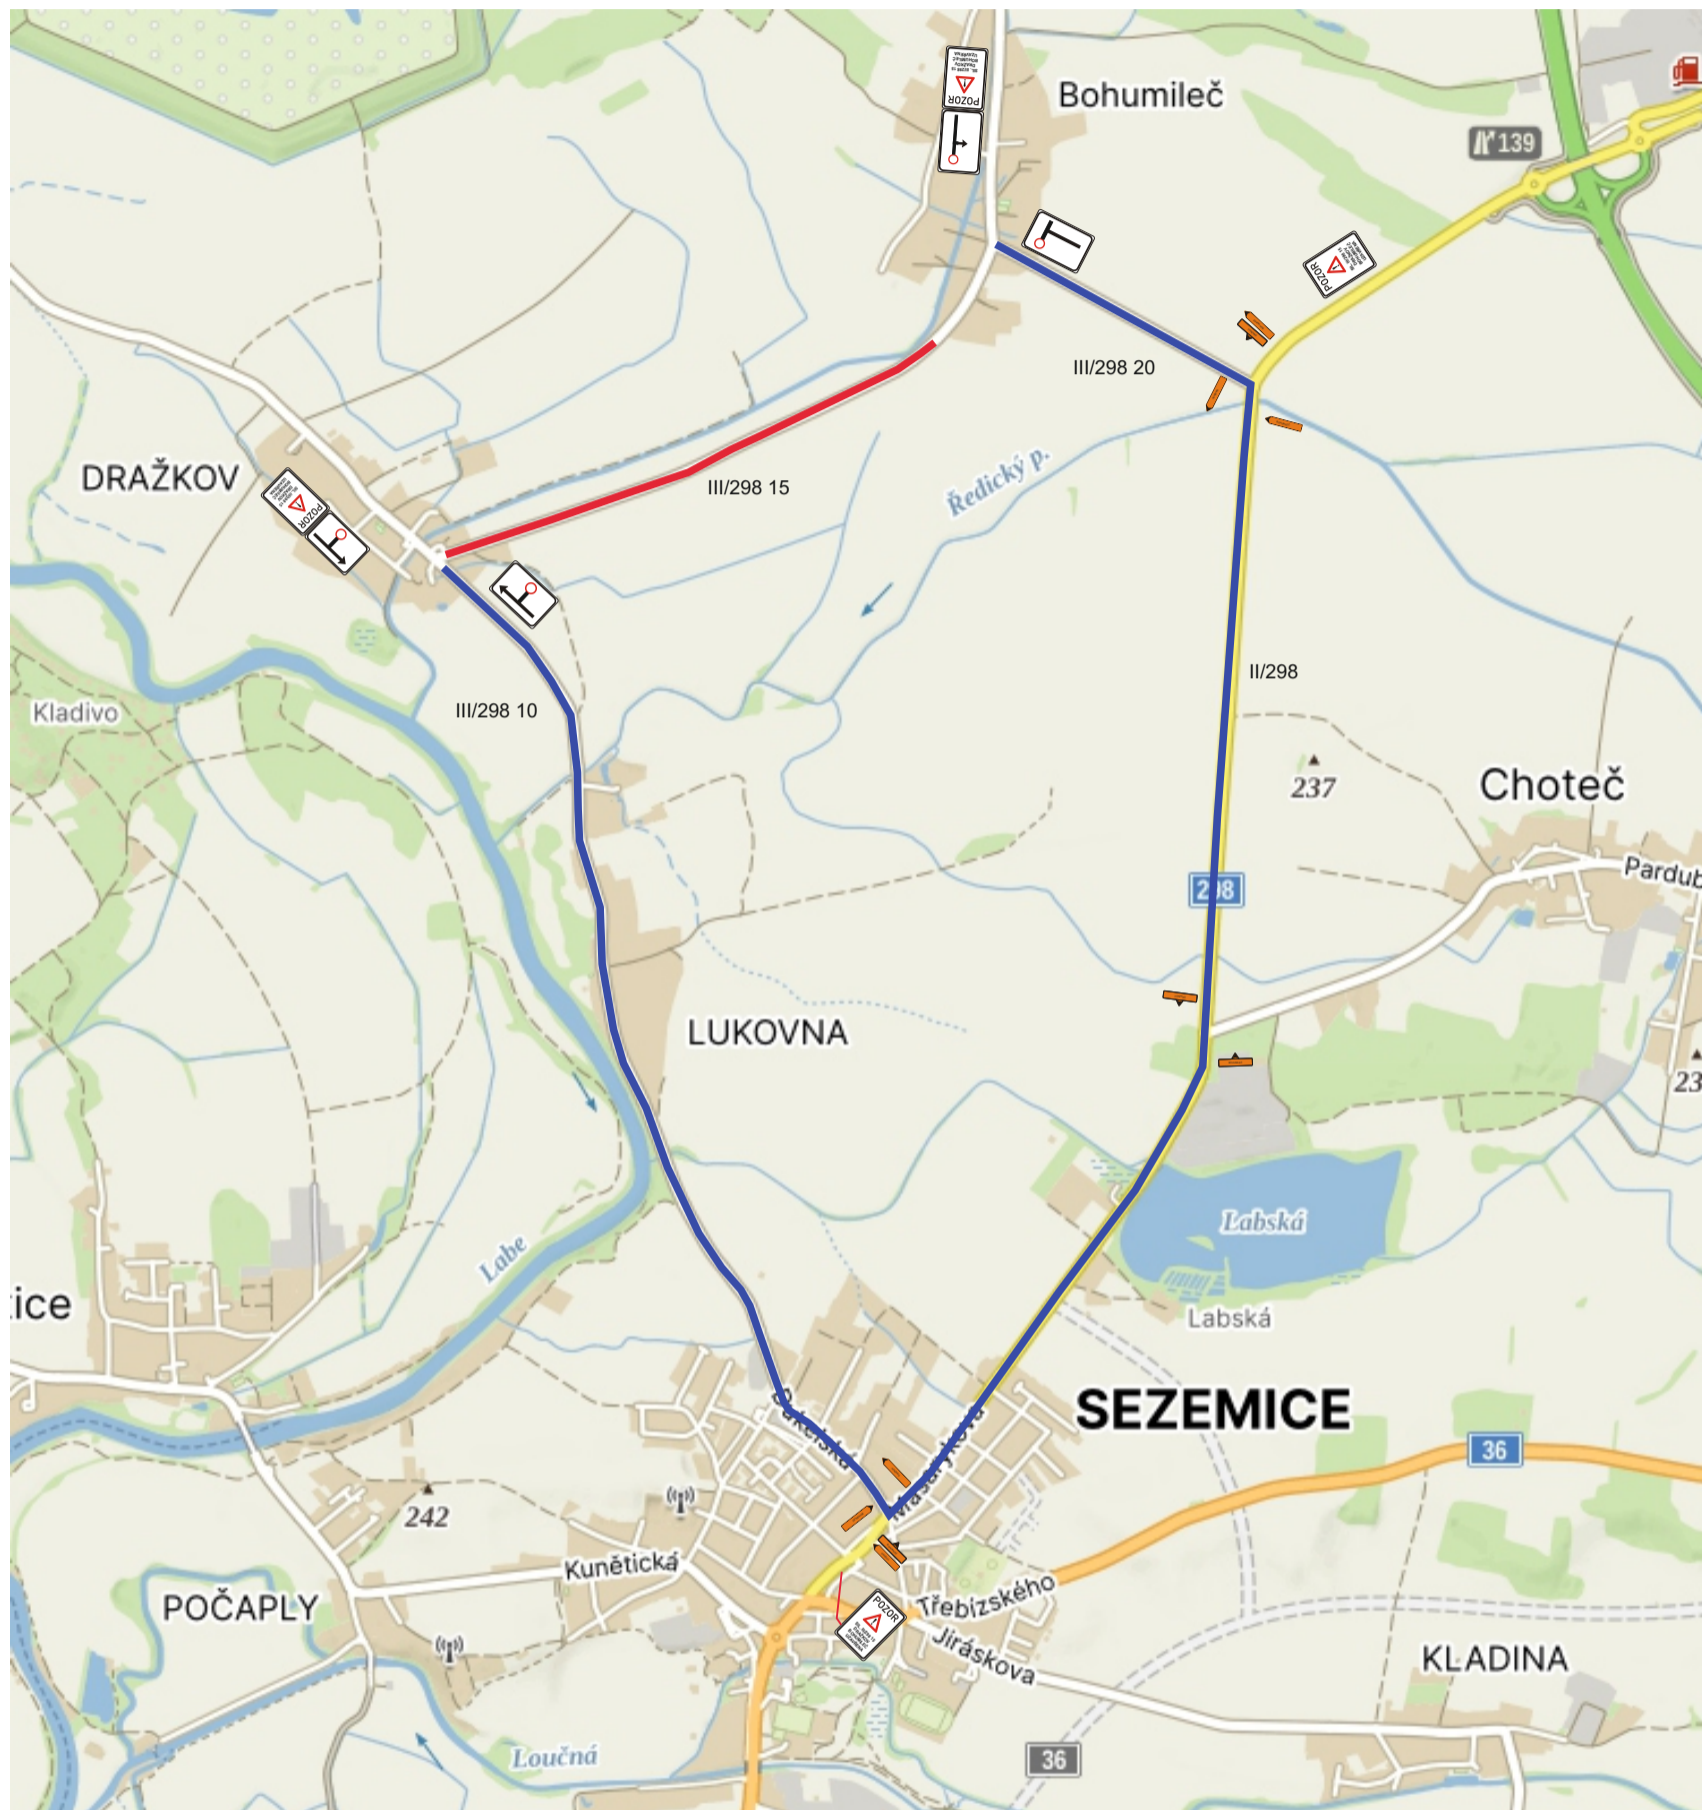

Stávající DZ v rozporu s DIO bude zneplatněno.

Legenda:

IS 11a

IS 11a

IS 11a

IS 11a

IS 11b

IS 11b

IP 22


Zhotovitel:					
Kreslil:	Blanka Faltysová / tel.: 601 545 613	 DOPRAVNÍ ZNAČENÍ - PARDUBICE s.r.o. Řešitelé 115 533 51 Pardubice IČO: 259 31 016 DIČ: CZ25931016 tel.: 603 115 926 e-mail: info@dzpce.cz web: www.dzpce.cz			
Zodp. projektant:	David Fanta / 603 115 936 / info@dzpce.cz				
Kontroloval:	David Fanta / 603 115 936 / info@dzpce.cz	Kraj: Pardubický	Okres: Pardubice	Obec: Dražkov - Bohumileč	
Akce:	oprava návozových tras DOPRAVNĚ INŽENÝRSKÁ OPATŘENÍ			DATUM	19.06.2024
				Č.ZAKÁZKY	
				STUPEŇ PD	DIO
				MĚŘÍTKO	
				FORMÁT	2x A3

# Oprava návozoových tras, sil. III/298 15 Dražkov - Bohumileč







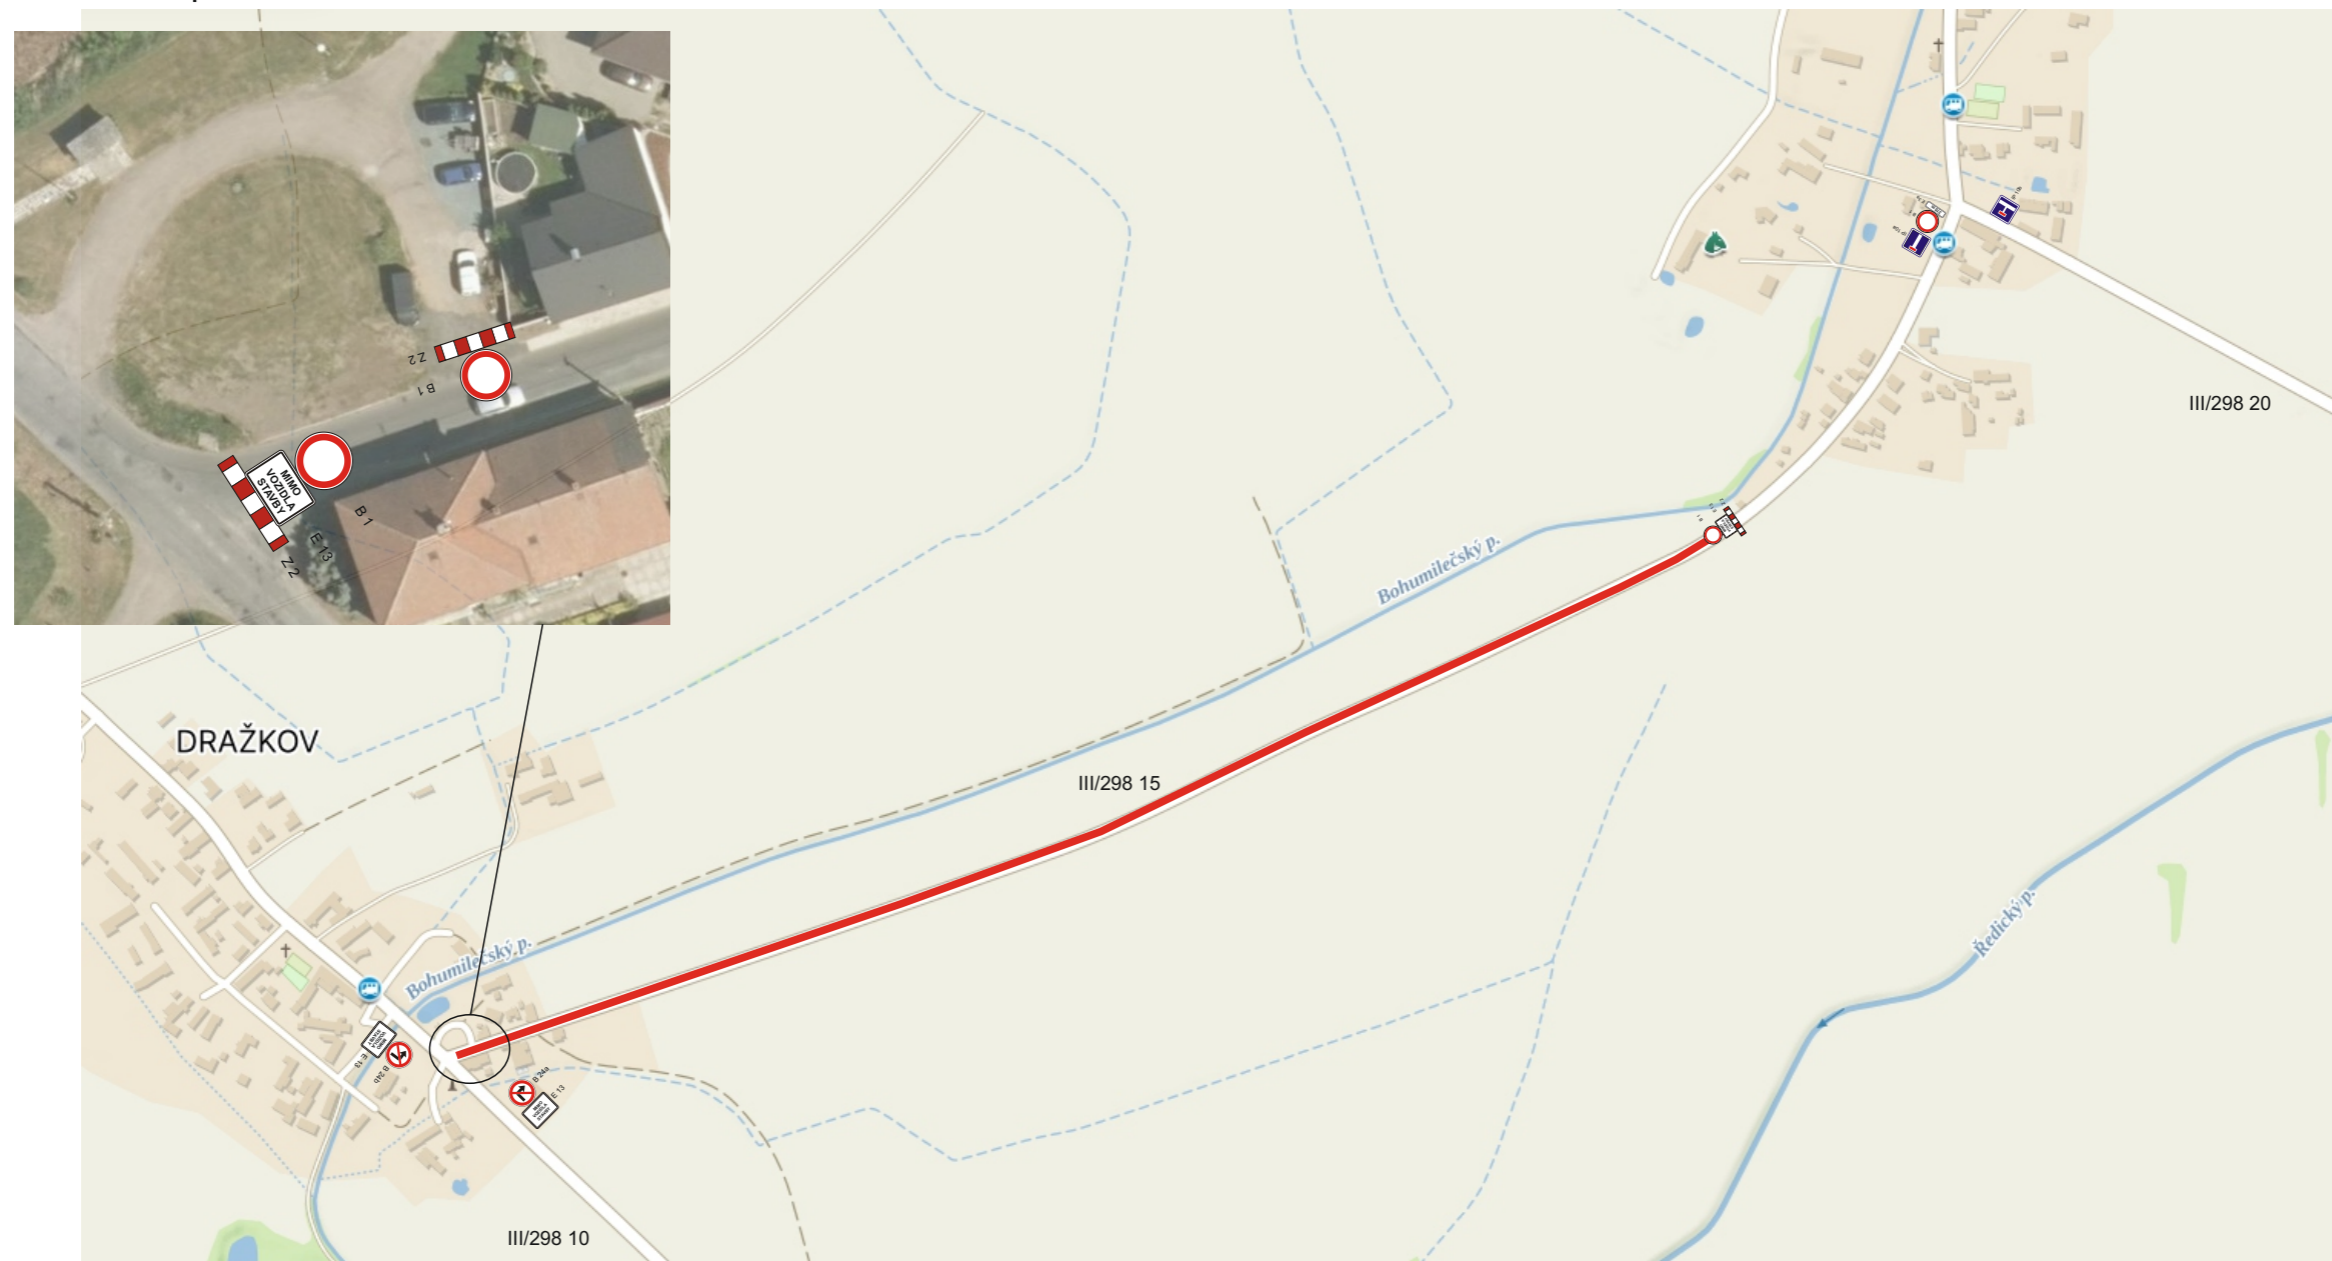


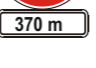



termín: 29.7. - 25.8.2024

— uzavřený úsek

Přístup k nemovitostem v koordinaci se stavbou.




Legenda:

	B 1		B 1		B 1		B 24a		B 24b		IP 10a		IP 10b
	E 13		Z 2		E 3a		E 13		E 13				
	Z 2												



# Oprava návozových tras, sil. III/298 15 Dražkov - Bohumileč

termín: 29.7. - 25.8.2024

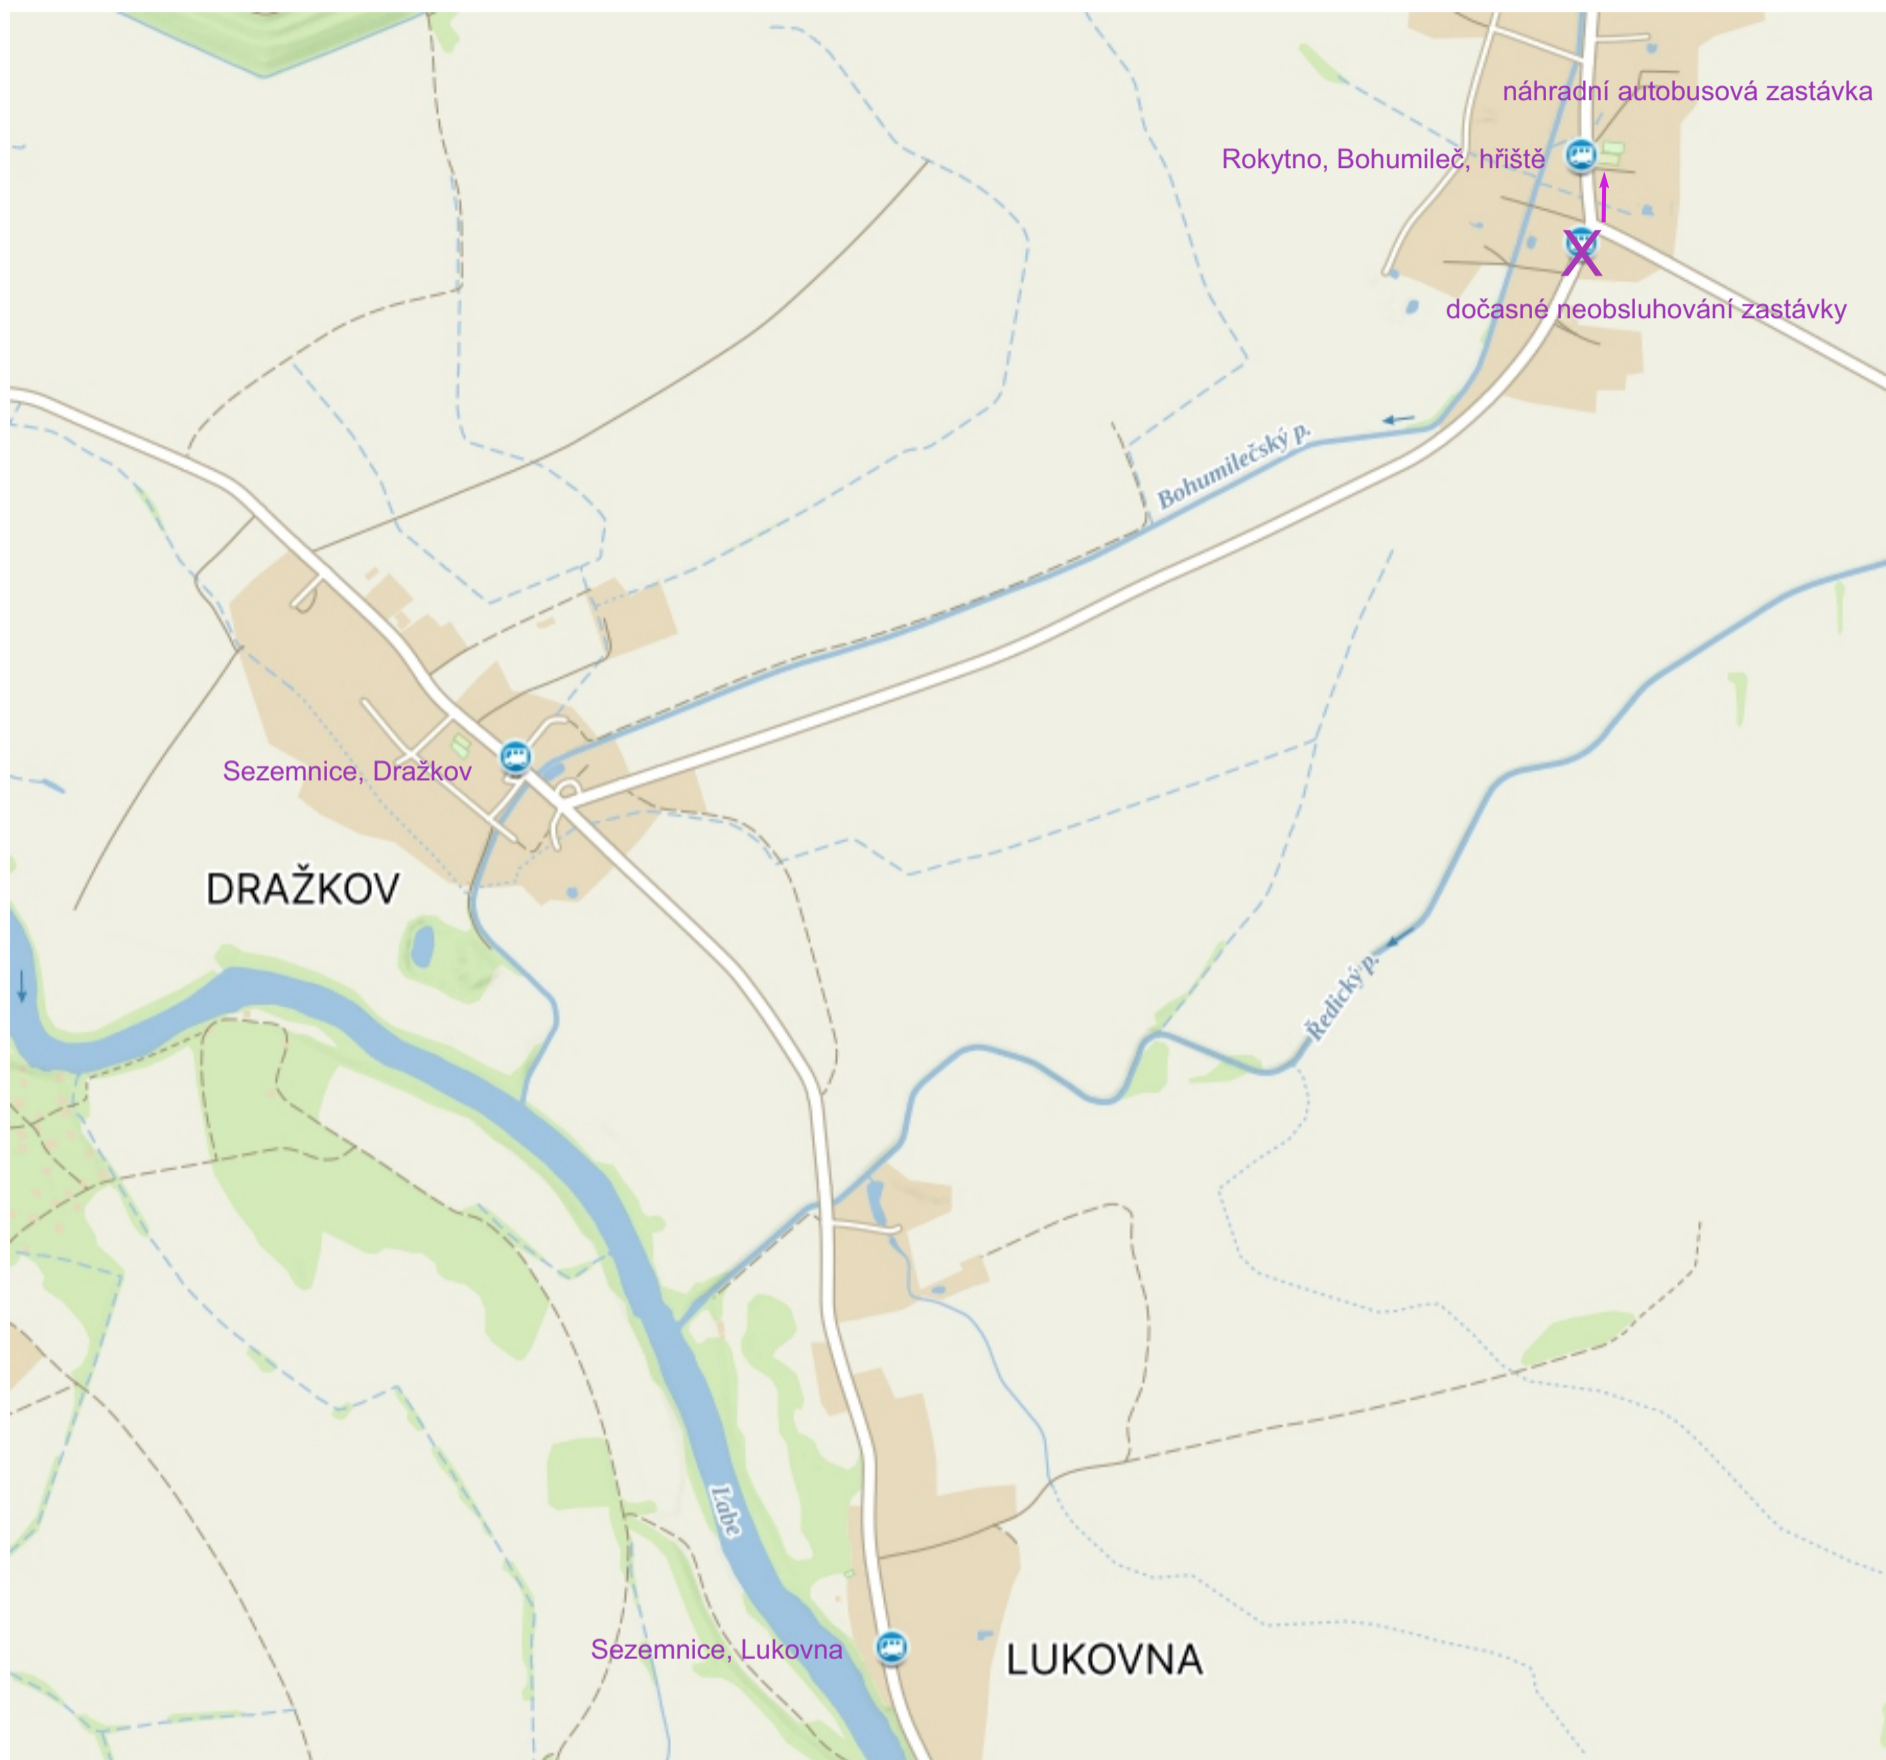

Po dobu uzavírky nebude obsluhována zastávka Rokytno,Bohumileč,odb.Dražkov – náhradní zastávka Rokytno,Bohumileč,hřiště pro vybrané spoje.  
Zastávky Sezemnice,,Lukovna, Sezemnice,,Dražkov a Rokytno,Bohumileč,hřiště budou obsluhovány pouze vybranými spoji