


VZOROVÝ PŘÍČNÝ ŘEZ 1

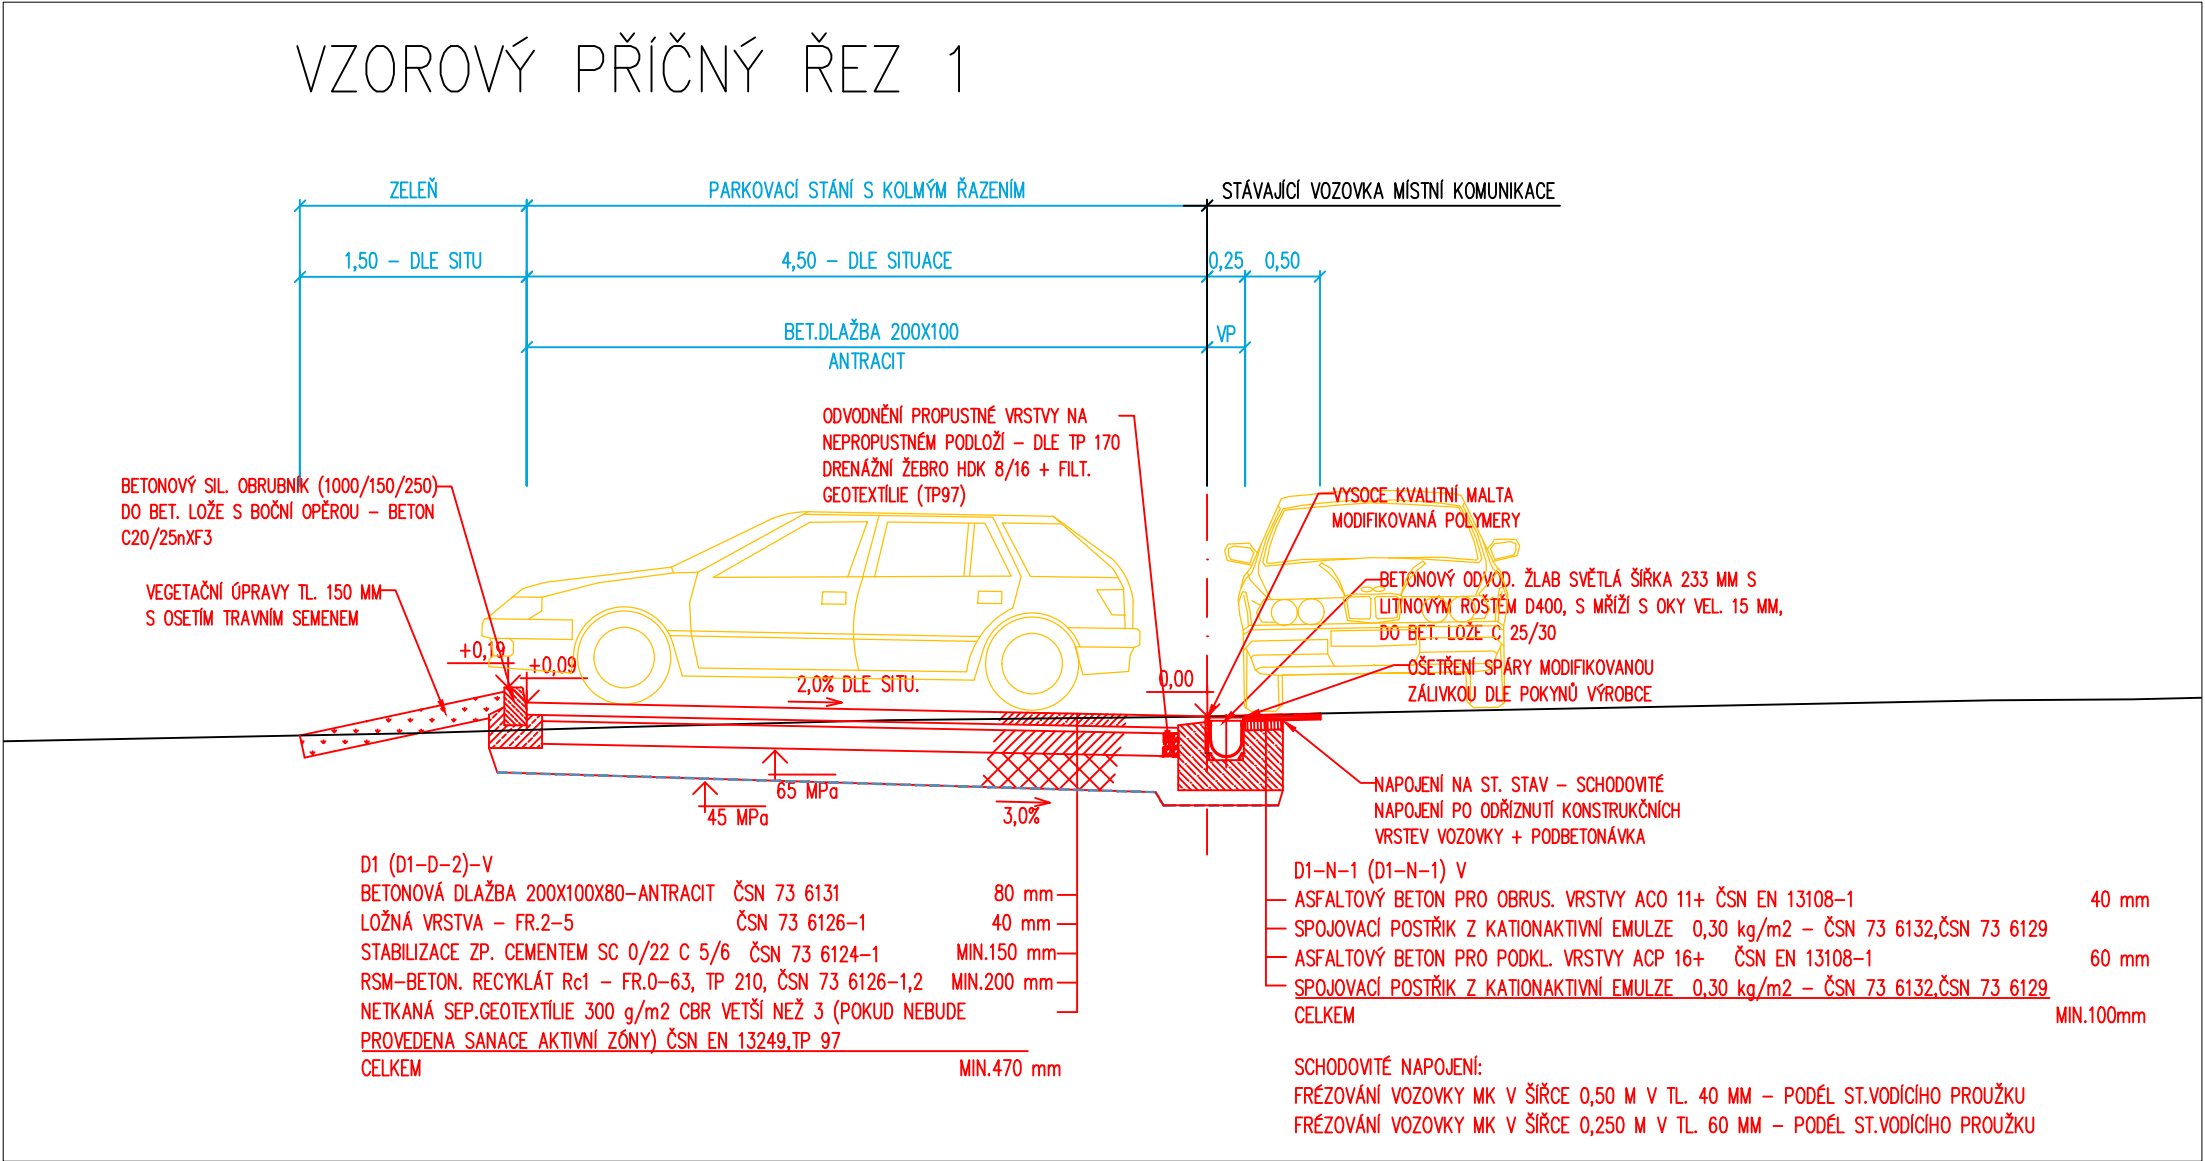

Generální projektant:



PRODIN A.S.
K VÁPENEC 2745
530 02 PARDUBICE

WWW.PRODIN.CZ
DIČ: CZ25292161
IČO: 25292161

Zpracovatel dílčí části dokumentace:

Souřadnicový systém S-JTSK, Výškový systém Bpv

Vypracoval: Jana Fürstlová	Zodp. projektant: Jana Fürstlová	Kontroloval: Ing. Michal Hornýš
Kraj: Pardubický	Traťový úsek/Obec: Pardubice	
Investor Stat. město Pardubice - MO III		



Akce: ROZŠÍŘENÍ PARKOVACÍCH MÍST V ULICI VĚRY JUNKOVÉ PŘED ČP. 504 - 506, PARDUBICE SO 101 - ZPEVNĚNÉ PLOCHY

Formát	2 A4
Datum	09/2024, AKT.03/2025
Účel	DUSP+PDPS
Č. zakázky	31/24/4003.209
Změna	Č. kopie
Měřítko	1:50

Obsah výkresu: VZOROVÝ PŘÍČNÝ ŘEZ

Část dokumentace D.1.1.2	Č. výkresu C
-----------------------------	-----------------